



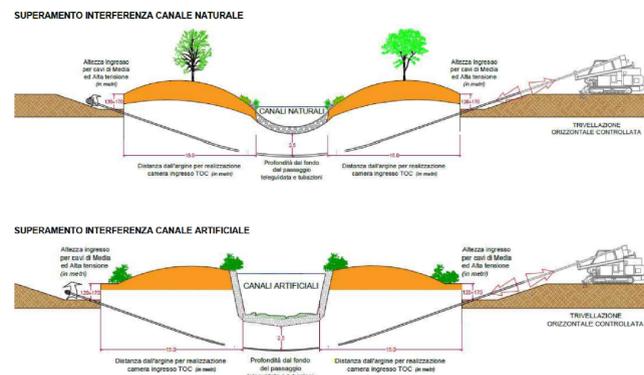

DETTAGLIO SUPERAMENTO INTERFERENZE MEDIANTE TECNICA NO-DIG

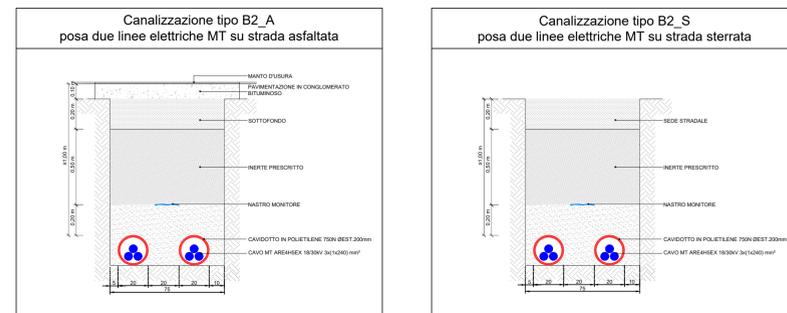

DETTAGLI SCAVI PER POSA COLLEGAMENTO MT DI PROGETTO - Scala 1:20



LEGENDA cavidotto interrato connessione				
percorso	scavo MT	lunghezza MT (mt) tratto A - D		
<b>A - D</b>	<span style="background-color: yellow; width: 20px; height: 10px;"></span>	3.595,13		
percorsi	lunghezza (mt)	tipologia	tipologia scavo	numero di terme
<b>A - B</b>	35,08	terreno agricolo	<b>tipo B2_S</b>	<b>2</b>
<b>B - C</b>	3.073,50	strada statale	<b>tipo B2_A</b>	<b>2</b>
<b>C - D</b>	486,55	terreno agricolo	<b>tipo B2_S</b>	<b>2</b>

LEGENDA Interferenze cavidotto interrato connessione			
Interferenza	Tratto	Tipologia	Superamento
01	A - B	C.so d'acqua	No - Dig
02	A - B	C.so d'acqua	No - Dig
03	A - B	Metanodotto	No - Dig
04	A - B	Linea el.	No - Dig
05	A - B	Acquedotto	No - Dig
06	A - B	C.so d'acqua	No - Dig

**IMPIANTO SOLARE FOTOVOLTAICO DA 19,8026 MWP E RELATIVE OPERE DI CONNESSIONE ALLA RETE ELETTRICA NAZIONALE, COMUNE DI CAORSO (PC)**

Procedura di verifica di assoggettabilità a VIA ai sensi dell'art. 19 del D.Lgs.152/2006

IMMOBILE	Comune di Caorso Foglio 19 Mappali 15, 19, 20, Foglio 20 Mappali 108,109,55,60,63,61,79,19,77,75,20,21,62,202,33,89,30,41,39,222,107,110	
PROGETTO VERIFICA DI ASSOGGETTABILITÀ ALLA VIA	OGGETTO TAV06 - INTERFERENZE COLLEGAMENTO	SCALA 1:5000 1:20
REVISIONE - DATA REV.00 - 19/02/2025	VERIFICATO	APPROVATO
IL RICHIEDENTE	FIRMA <b>FIORENZUOLA SOLAR 1 S.R.L.</b>	<b>Fiorenzuola 1</b>
I PROGETTISTI	Ing. Riccardo Valz Gris FIRMA Arch. Rosalba Teodoro FIRMA	
TEAM DI PROGETTO	LAND LIVE srl - Società per l'Ingegneria 13900 Biella - Via Repubblica 41 Tel. +39 015 32838 - Fax +39 015 30878	