
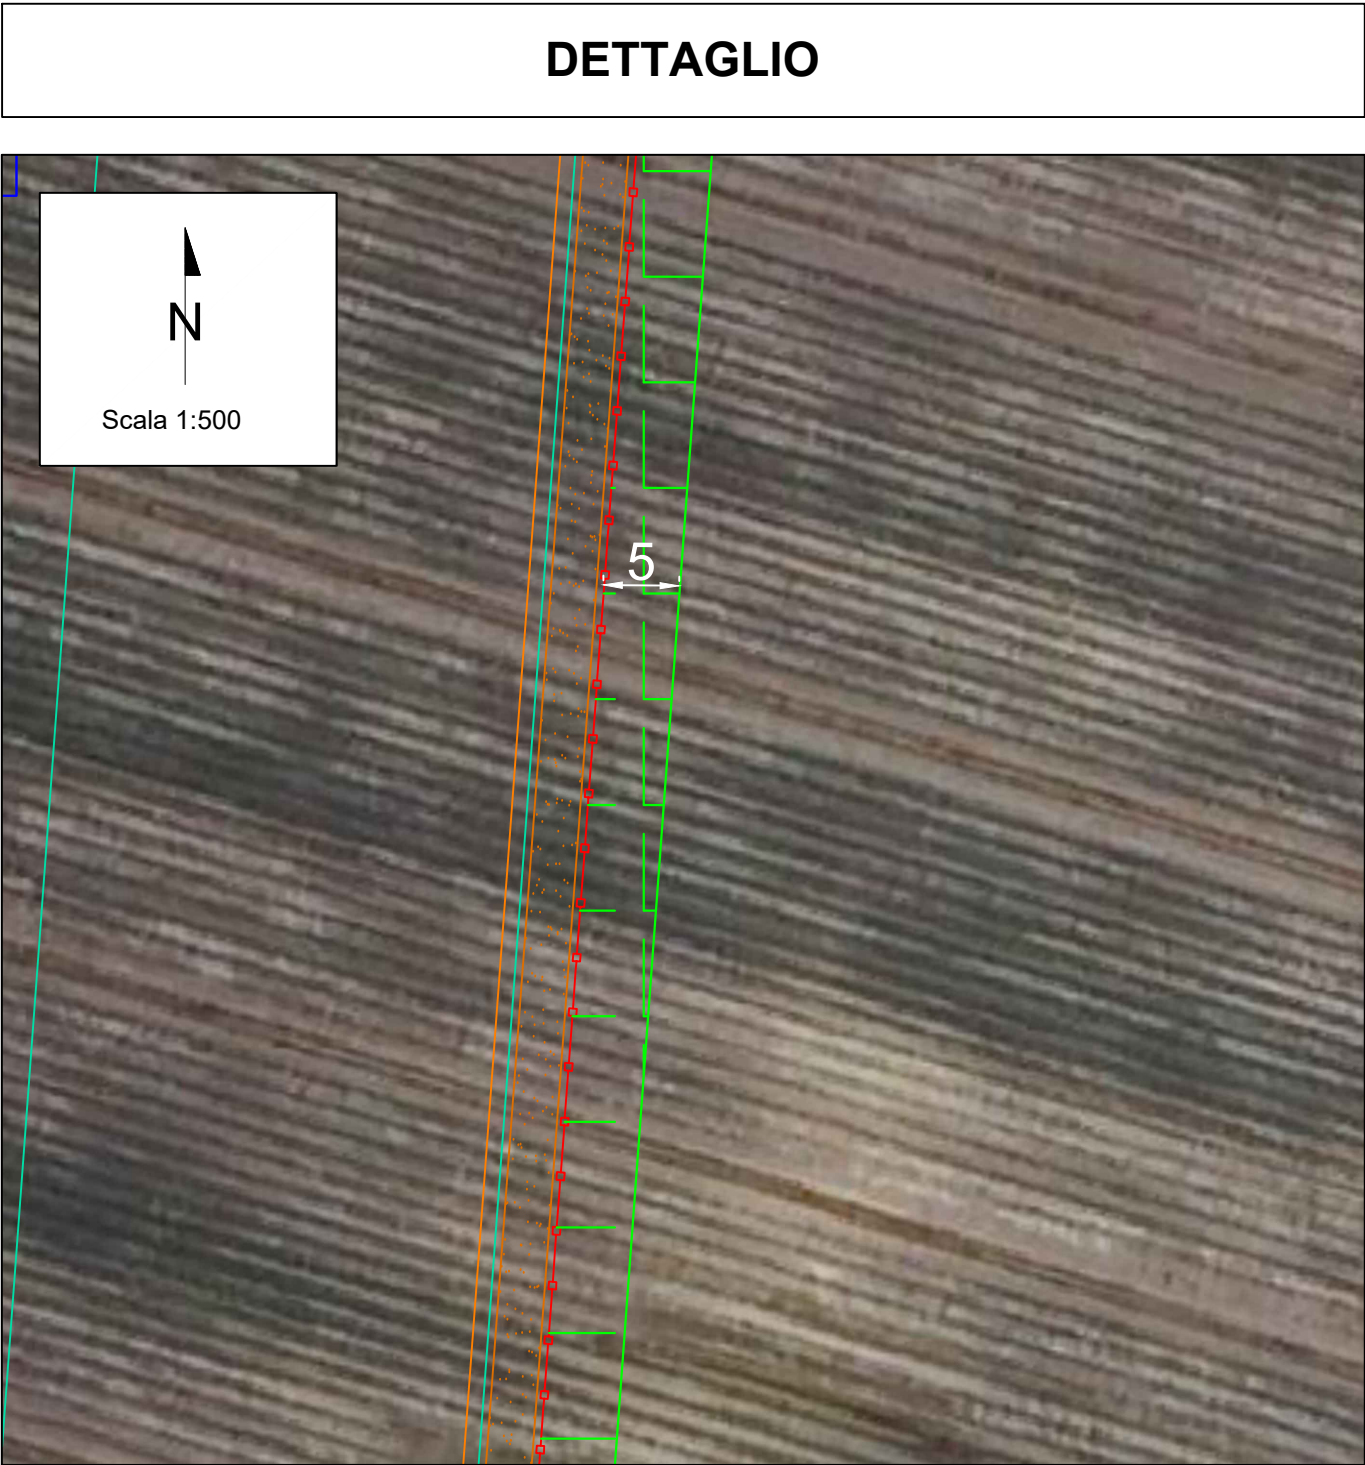


OPERE DI MITIGAZIONE

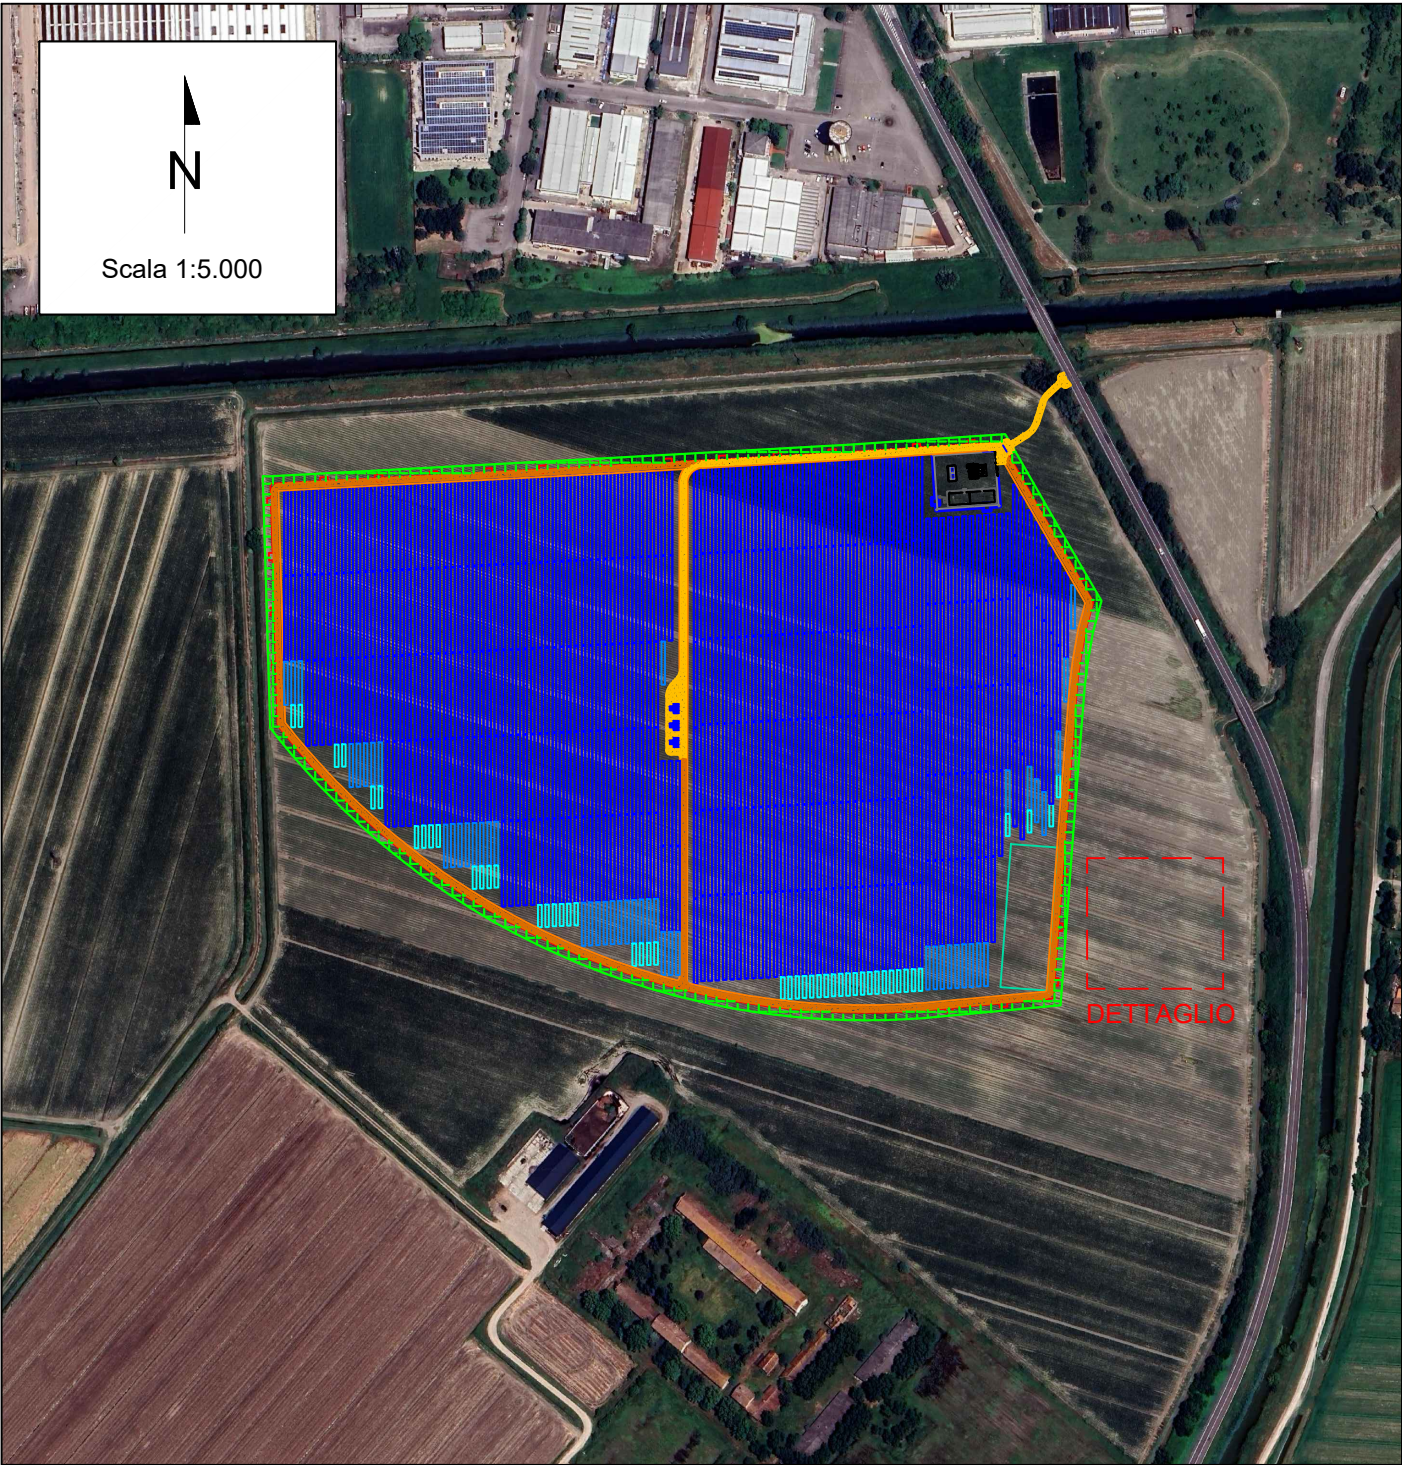


DETTAGLIO

LEGENDA

- Area di progetto
- Recinzione
- Recinzione Sottostazione di Utenza (SEU) 30/36 kV
- Accesso
- Fascia di mitigazione (5 m)
- Strutture 1x56
- Strutture 1x28
- Strutture 1x14
- T.U. 5120 kVA
- Sottostazione elettrica di utenza (SEU) 30/36 kV
- Viabilità interna (3,5 m)
- Viabilità interna di servizio (3 m)
- Vasca di laminazione

Scala 1:100

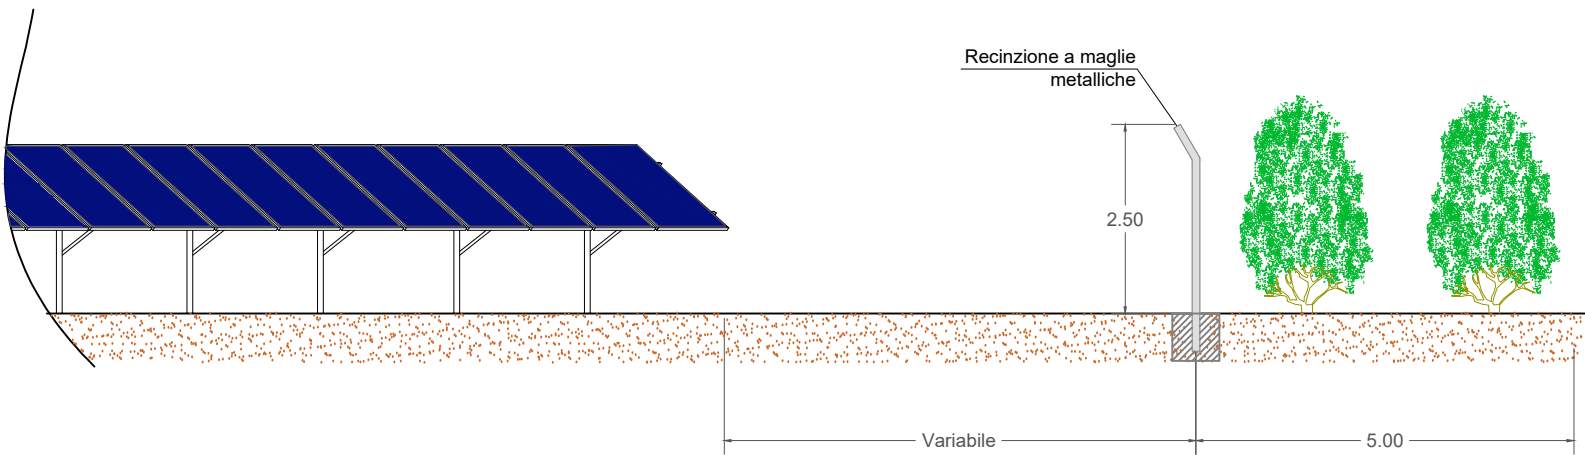

NOTE:

- Si prevede di realizzare una mitigazione lungo il perimetro dell'impianto costituita da una fascia di mitigazione a verde di specie arbustive;
- Si provvederà alla messa a dimora di essenze erbacee, privilegiando la piantumazione di essenze autoctone con ecotipi locali;
- Tutte le specie da utilizzare saranno scelte in coerenza con il contesto vegetazionale e le condizioni ecologiche del sito, evitando l'impianto monospecifico e garantendo la massima diversità;
- Il rifornimento del materiale vegetale avverrà preferibilmente presso vivai forestali autorizzati dalla Regione.

00	31/01/2025	Emissione definitiva	V.Nardo	F.Trovati	L.Spaccino
REV.	DATE	DESCRIPTION	PREPARED	CHECKED	APPROVED
CONTRACTOR'S LOGO		PROJECT: Progetto di un impianto fotovoltaico denominato "Fabbrico" da realizzarsi nel comune di Fabbrico (RE), e delle relative opere di connessione da realizzarsi nei comuni di Fabbrico (RE), Rio Saliceto (RE) e Carpi (MO)			
		FILE NAME: FAB.ENG.TAV.020.00_OPERE DI MITIGAZIONE.DWG			
CLIENT'S LOGO		CLASSIFICATION:	FORMAT:	SCALE:	PLOT SCALE:
ATLAS SOLAR 13 SRL		Company	A1	VARIE	1:1
		SHEET: 1 di / of 1			
TITLE:		Opere di mitigazione			
CLIENT VALIDATION					
VALIDATED BY					
VERIFIED BY					
COLLABORATORS					
		UTILIZATION SCOPE:	CLIENT CODE		
		Basic Design	IMP	GROUP	DOC
			PROGRESSIVE	REVISION	
			FAB ENG TAV	020	00
This document is property of Atlas Solar 13 S.r.l. It is strictly forbidden to reproduce this document, in whole or in part, and to provide to others any related information without the previous written consent by Atlas Solar 13 S.r.l.					