


LOCALE UTENTE PIANTE, PROSPETTI E SEZIONI


PIANTA

Scala 1:50

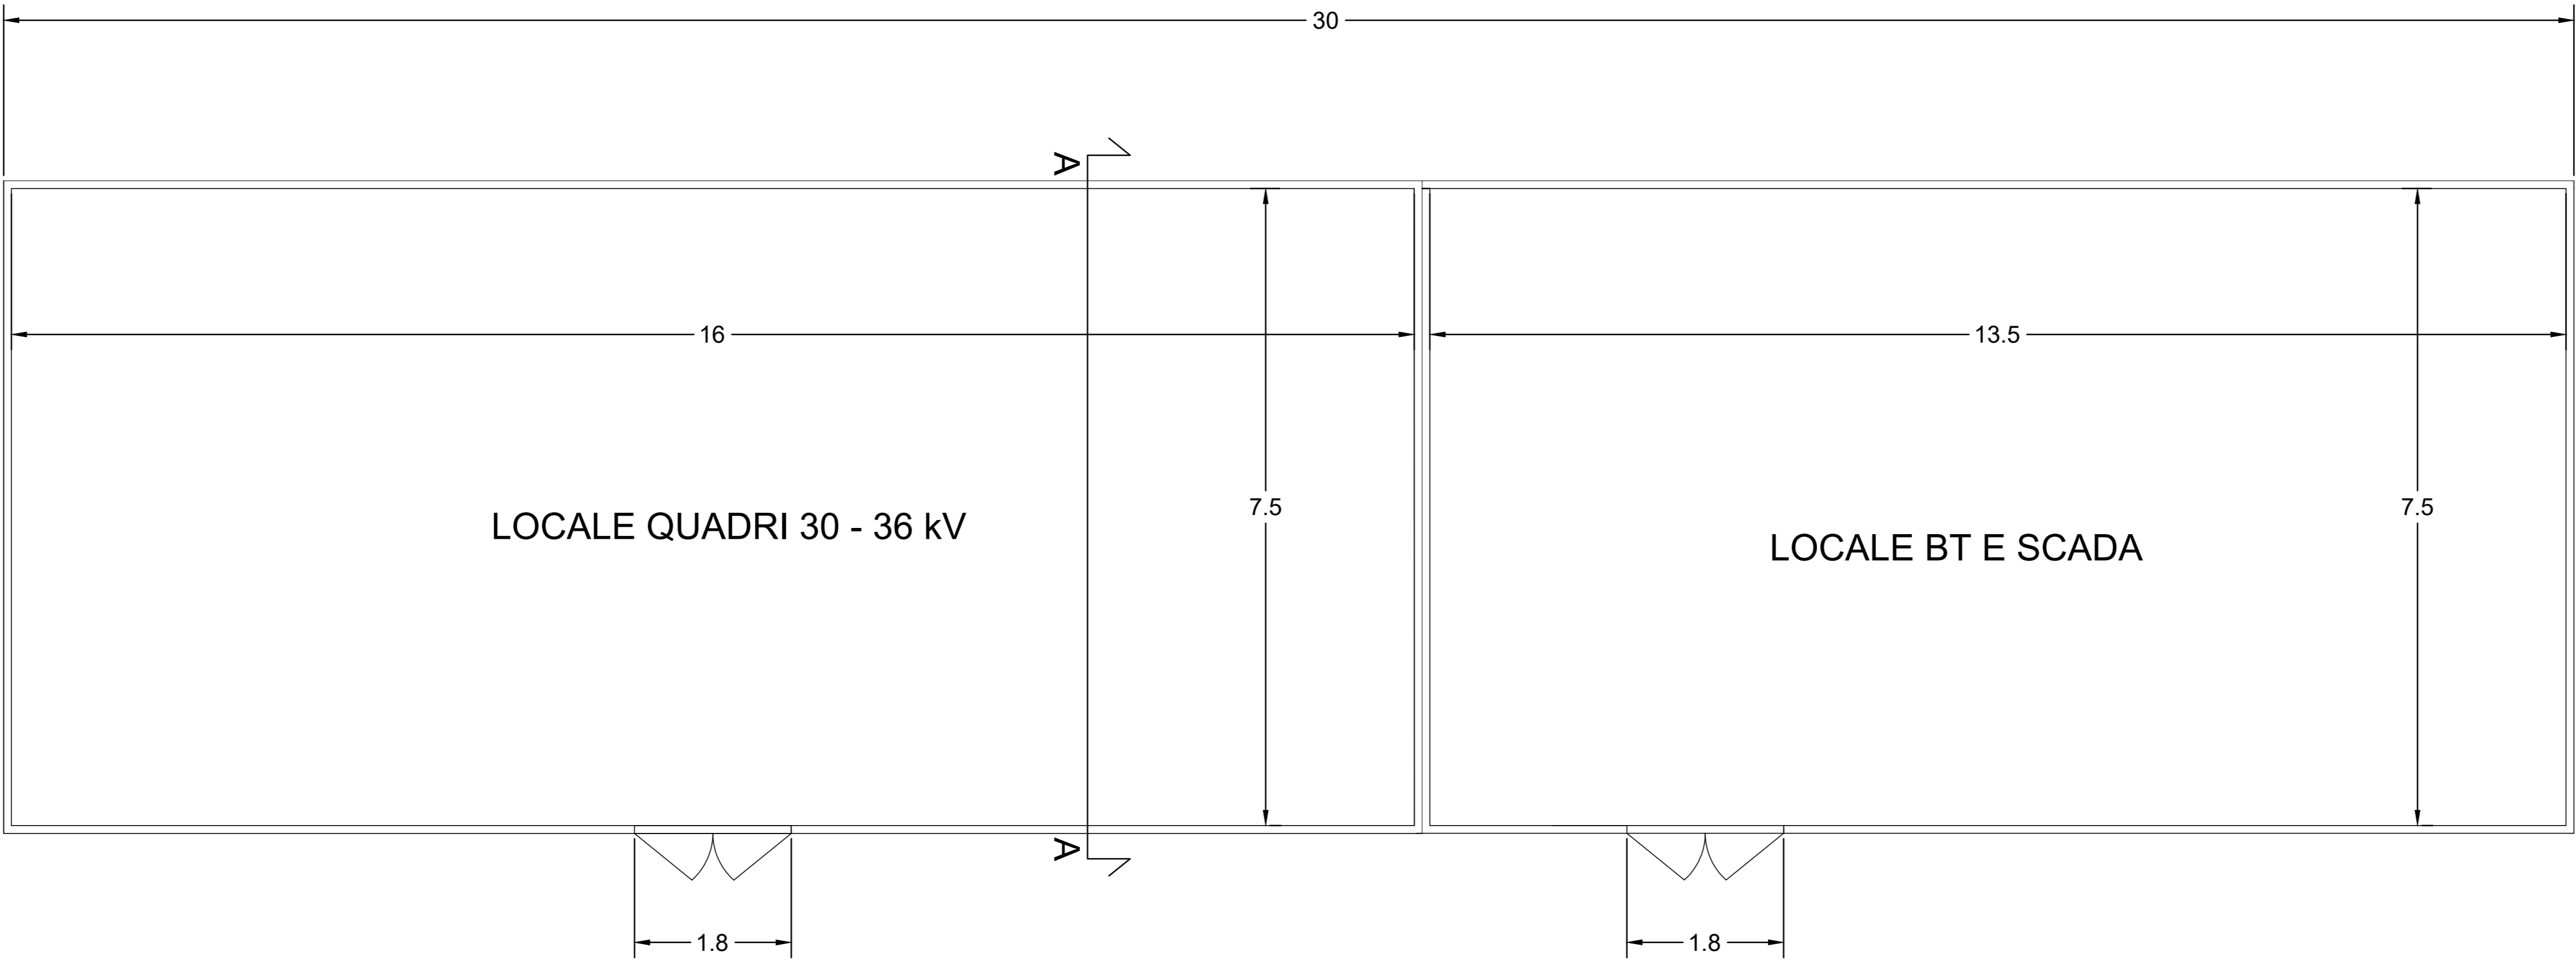


PROSPETTO FRONTALE

Scala 1:50

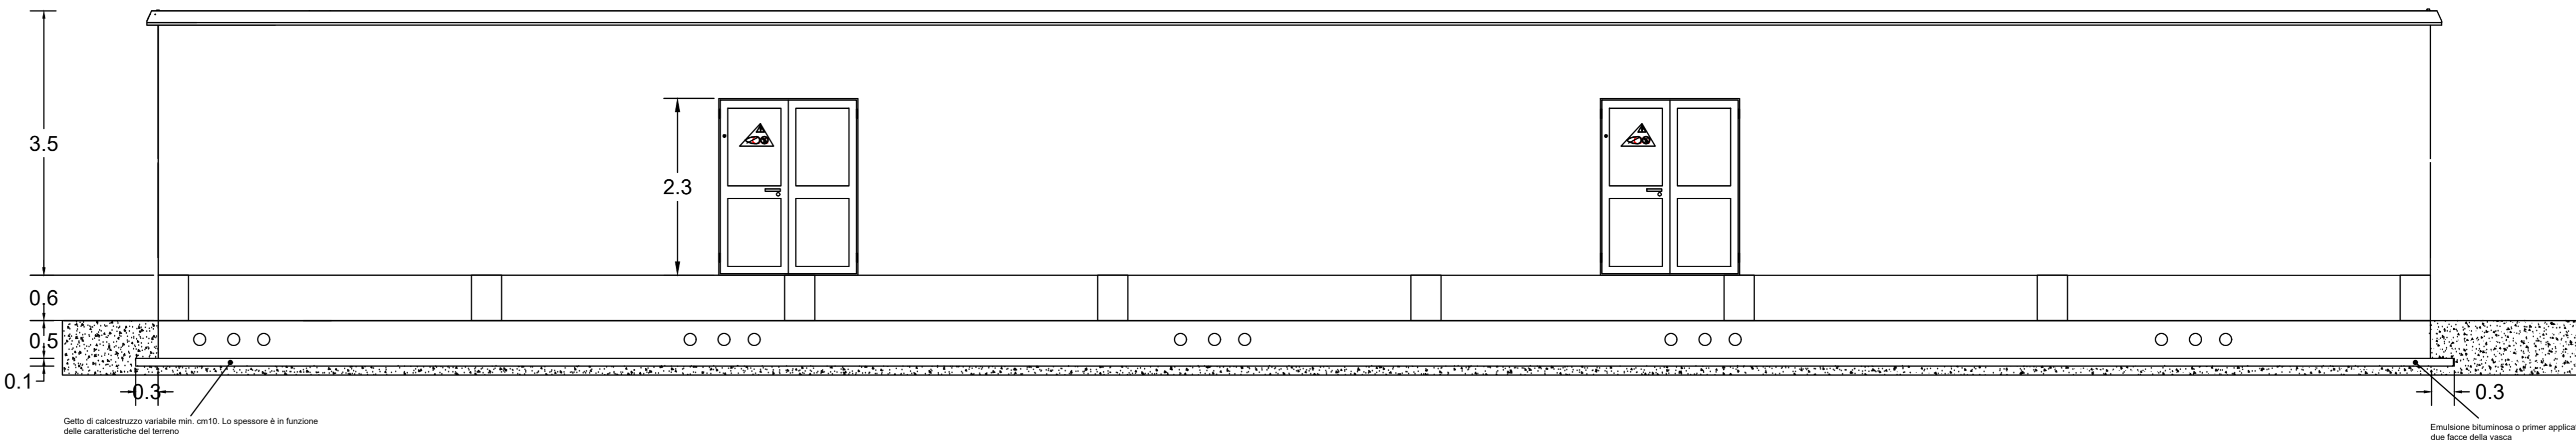


PROSPETTO POSTERIORE

Scala 1:50

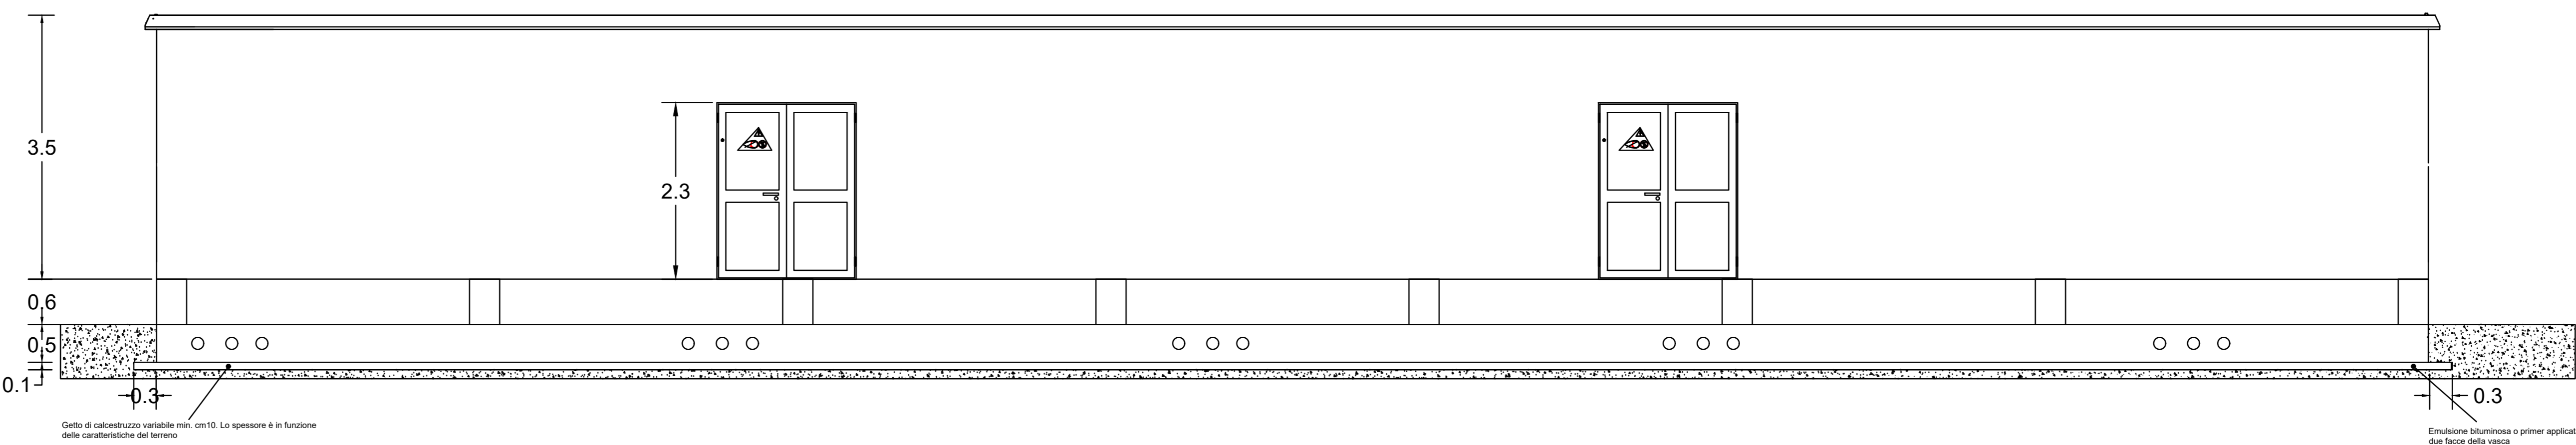


PROSPETTI LATERALI

Scala 1:50

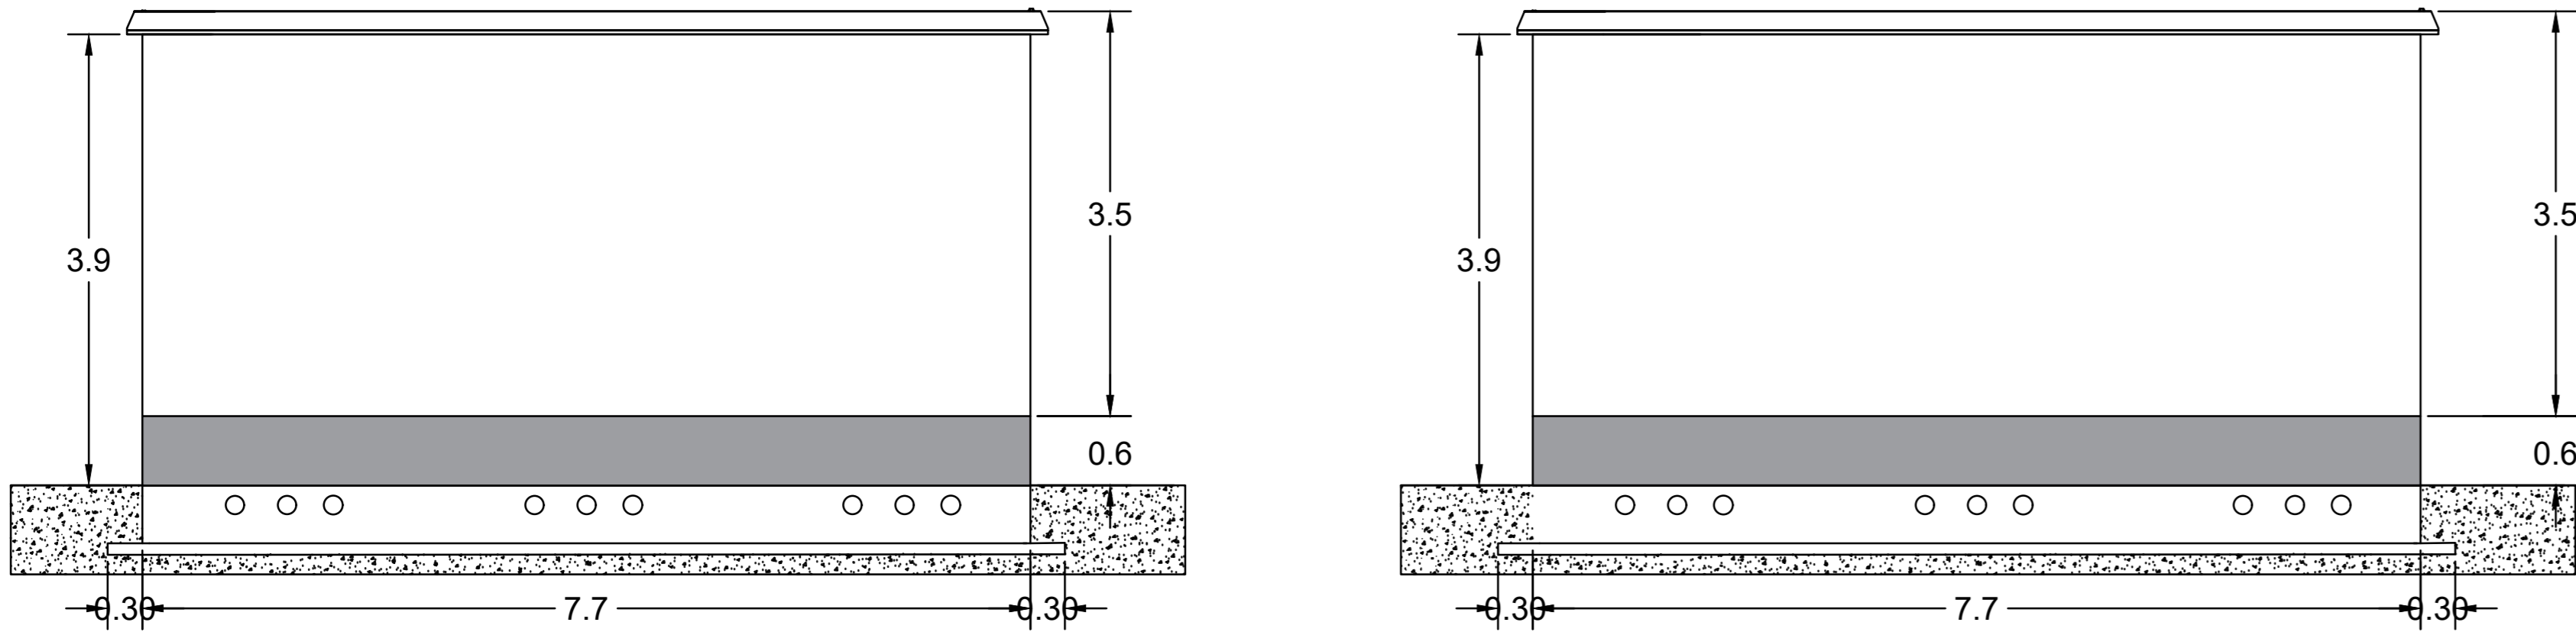


SEZIONE A-A

Scala 1:50

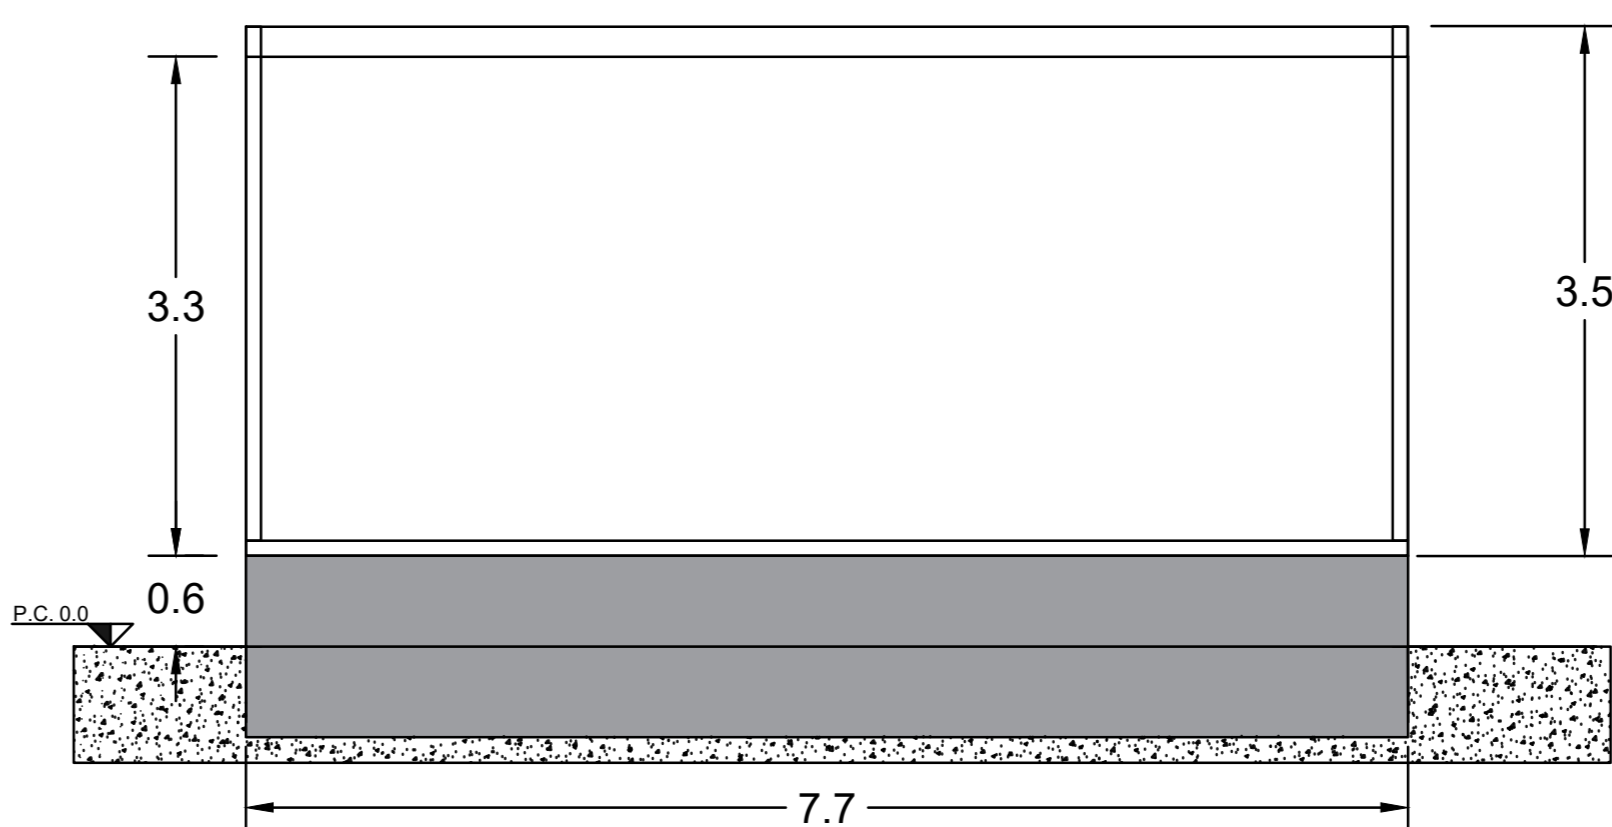

LEGENDA

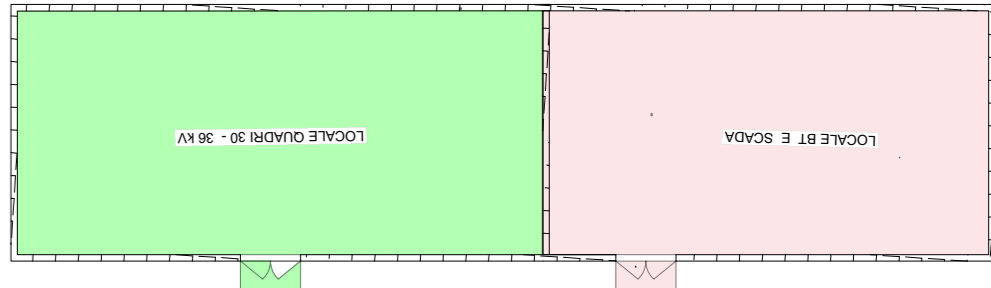

- SOLUZIONE E-HOUSE
- LOCALE QUADRO 30 - 36 kV

NOTE
I disegni rappresentati su questa tavola sono dei tipici.
Le lunghezze sono espresse in metri.
La tipologia di fondazione e relative dimensioni saranno validate in fase esecutiva, in base ai parametri geotecnici del terreno rilevati dalle indagini.

00	31/01/2025	Emissione definitiva			
REV.	DATE	DESCRIPTION	PREPARED	CHECKED	APPROVED
PROJ. NAME:		PROGETTO DI UN IMPIANTO FOTOVOLTAICO DENOMINATO "FABBRICO" DA REALIZZARSI NEL COMUNE DI FABBRICO (RE), E DELLE RELATIVE OPERE DI CONNESSIONE DA REALIZZARSI NEI COMUNI DI FABBRICO (RE), RIO SALICETO (RE) E CARPI (MO)			
FILE NAME:		FAB ENG TAV #1438_CABINE DI IMPIANTO DI UTENZA - CABINA DI UTENZA.DWG			
CLASSIFICATION:		Company	FORMAT: A0	SCALE: 1:50	PLOT SCALE: 1:1
ATLAS SOLAR 13 SRL		TITLE: Cabine di impianto di utenza - Cabina di utenza			
CLIENT VALIDATION		UTILIZATION SCOPE: Basic Design			
VALIDATED BY:		CLIENT CODE			
VERIFIED BY:		BUP GROUP SOC. PROGRESSIVE REVISION			
COLLABORATORS:		FAB ENG TAV 014 00			