


TIPICO RECINZIONE


TIPOLOGICO RECINZIONE DI PROGETTO

Scala 1:25

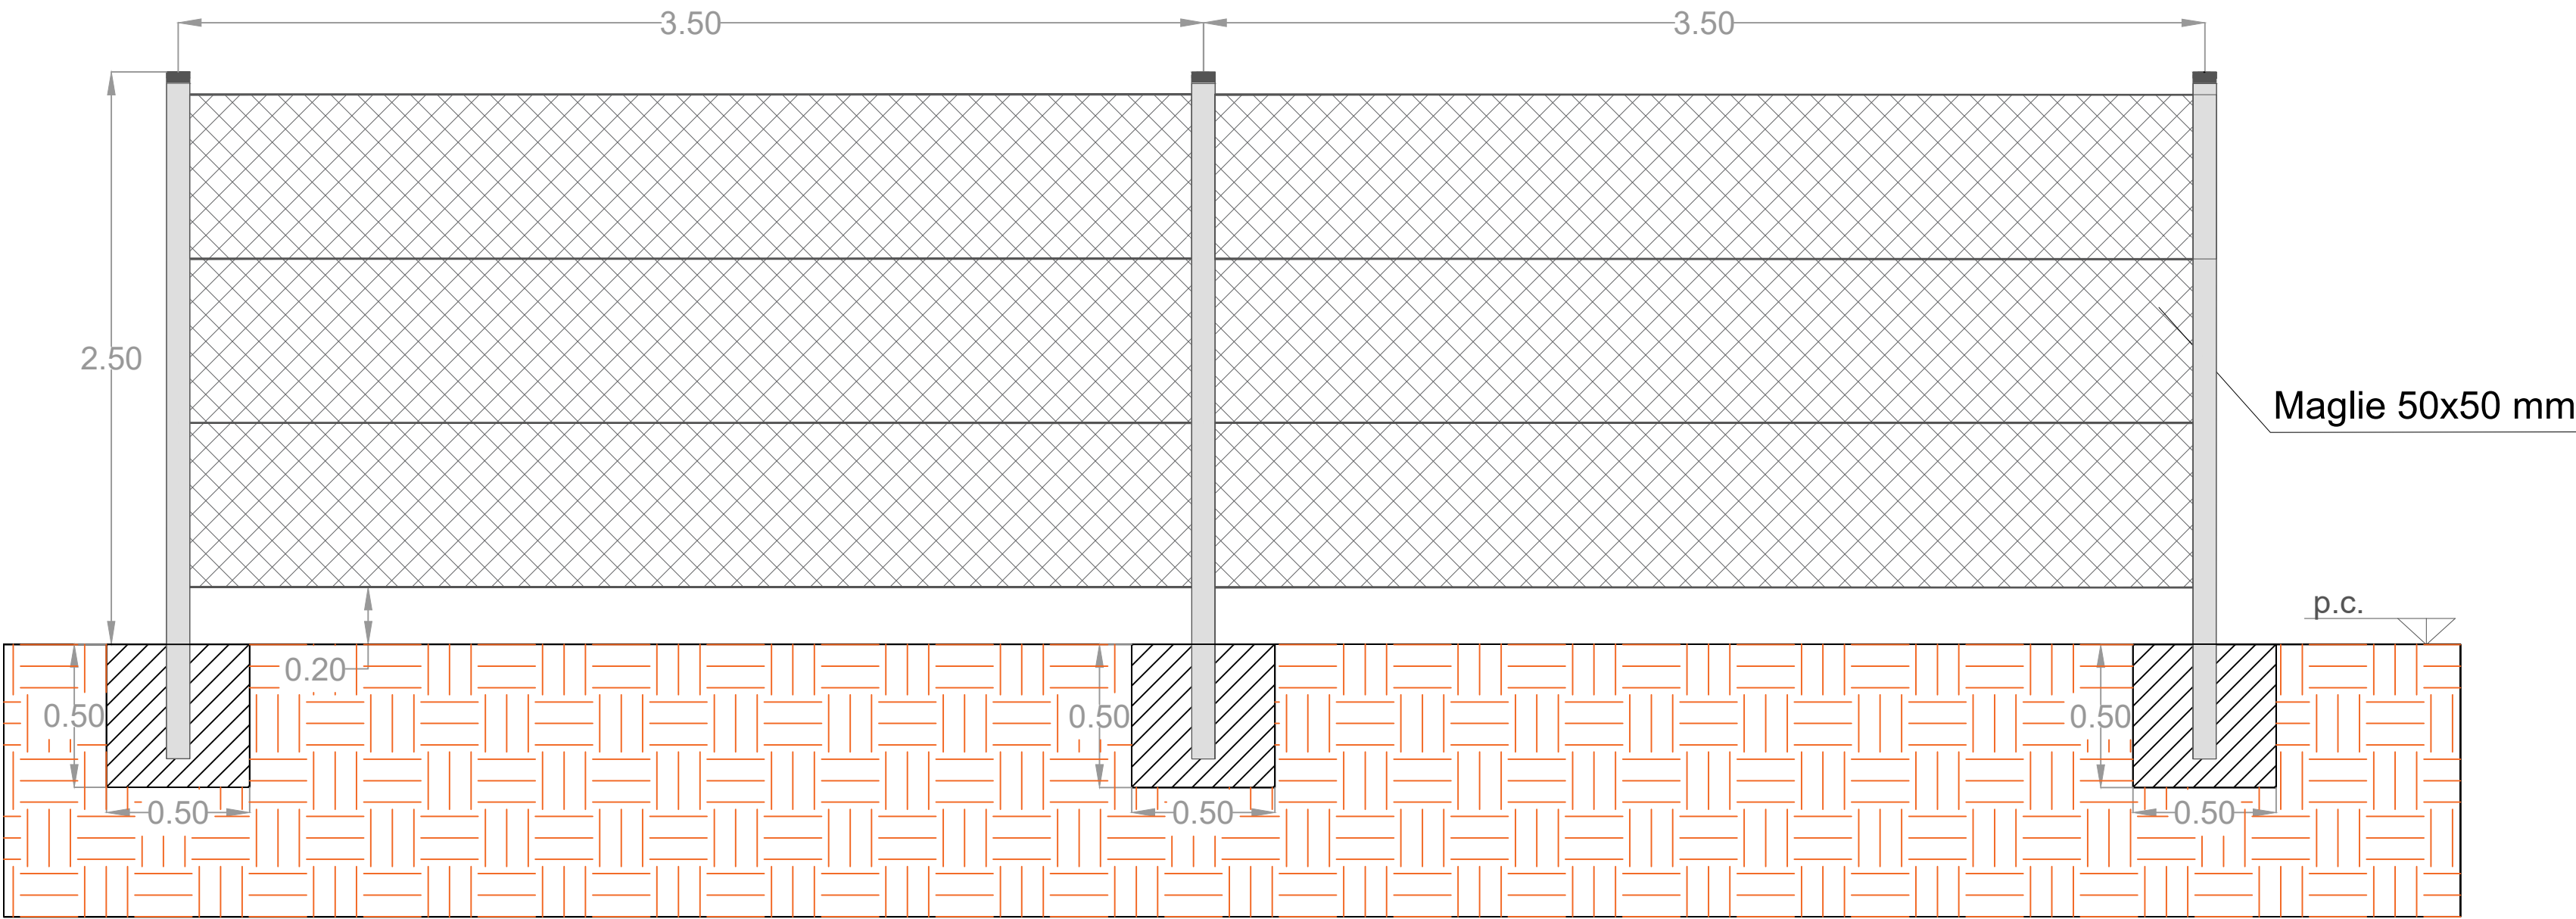

TIPOLOGICO CANCELLO DI ACCESSO


Scala 1:25

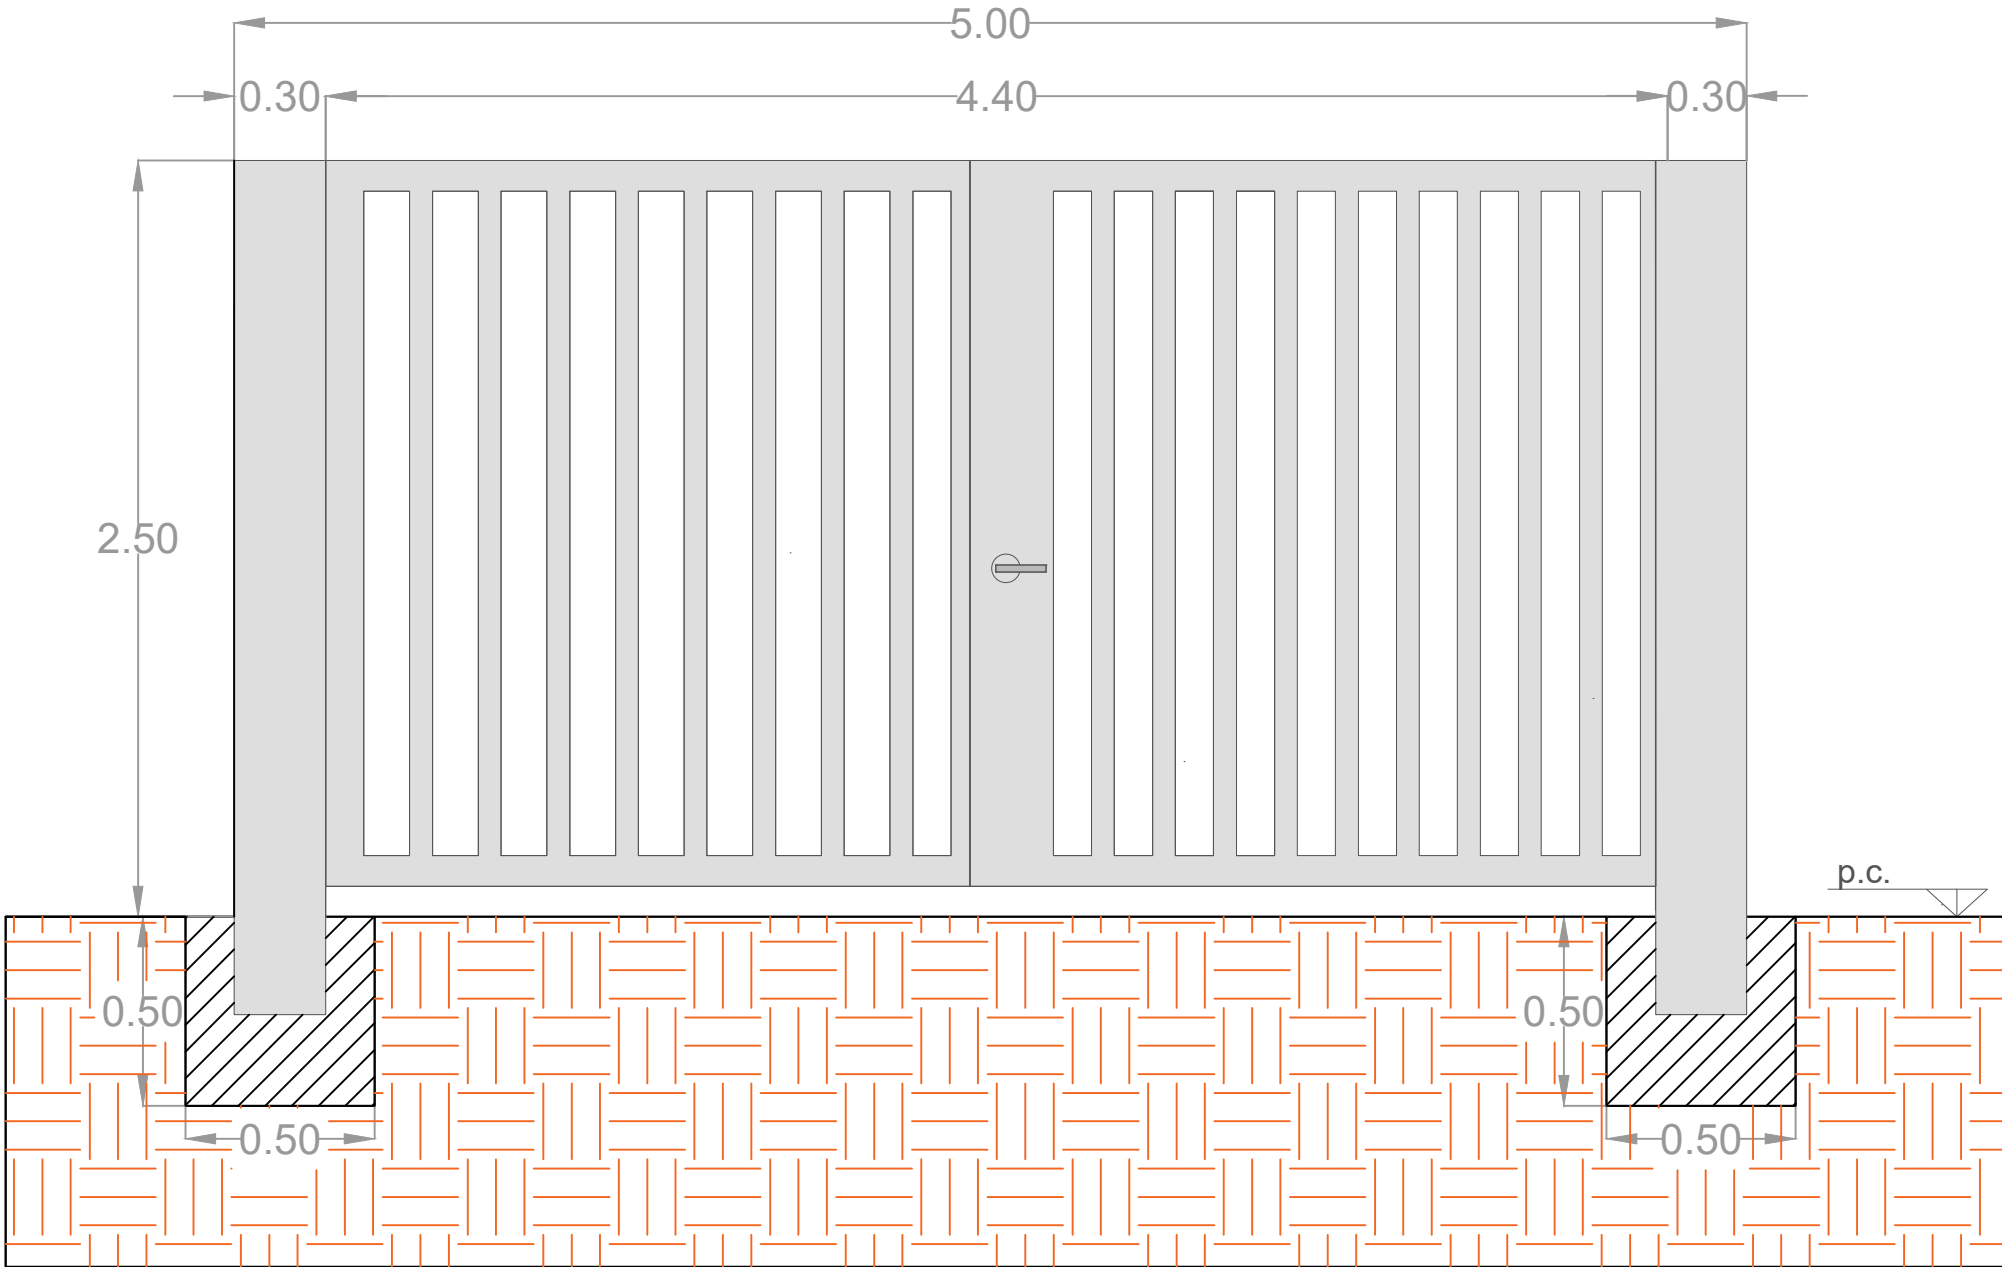

TIPOLOGICO RECINZIONE DI PROGETTO


Scala 1:20

Recinzione a  
maglie metalliche

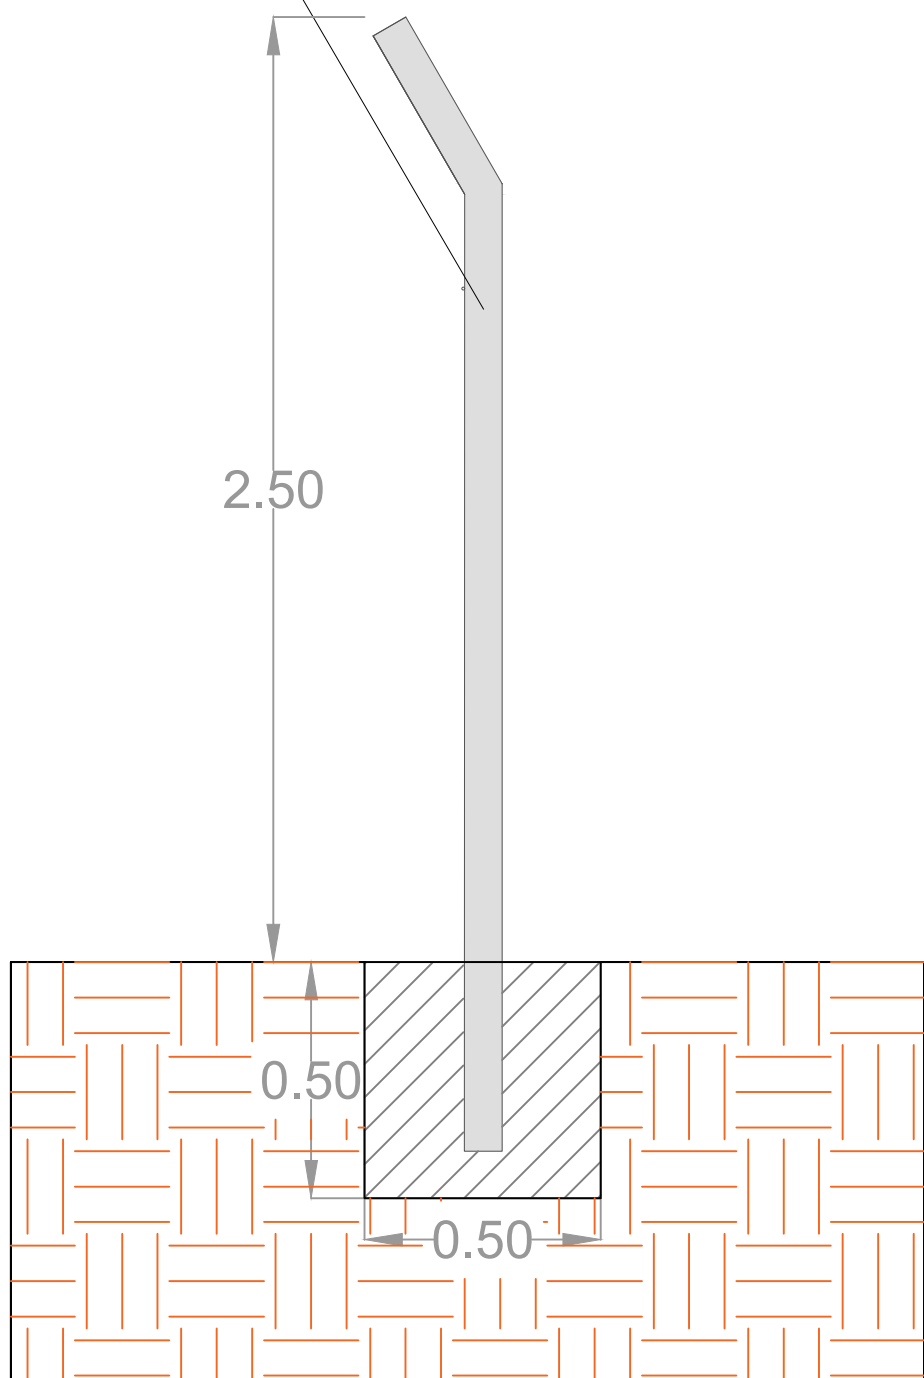

TIPOLOGICO SISTEMI ILLUMINANTI

Scala 1:25

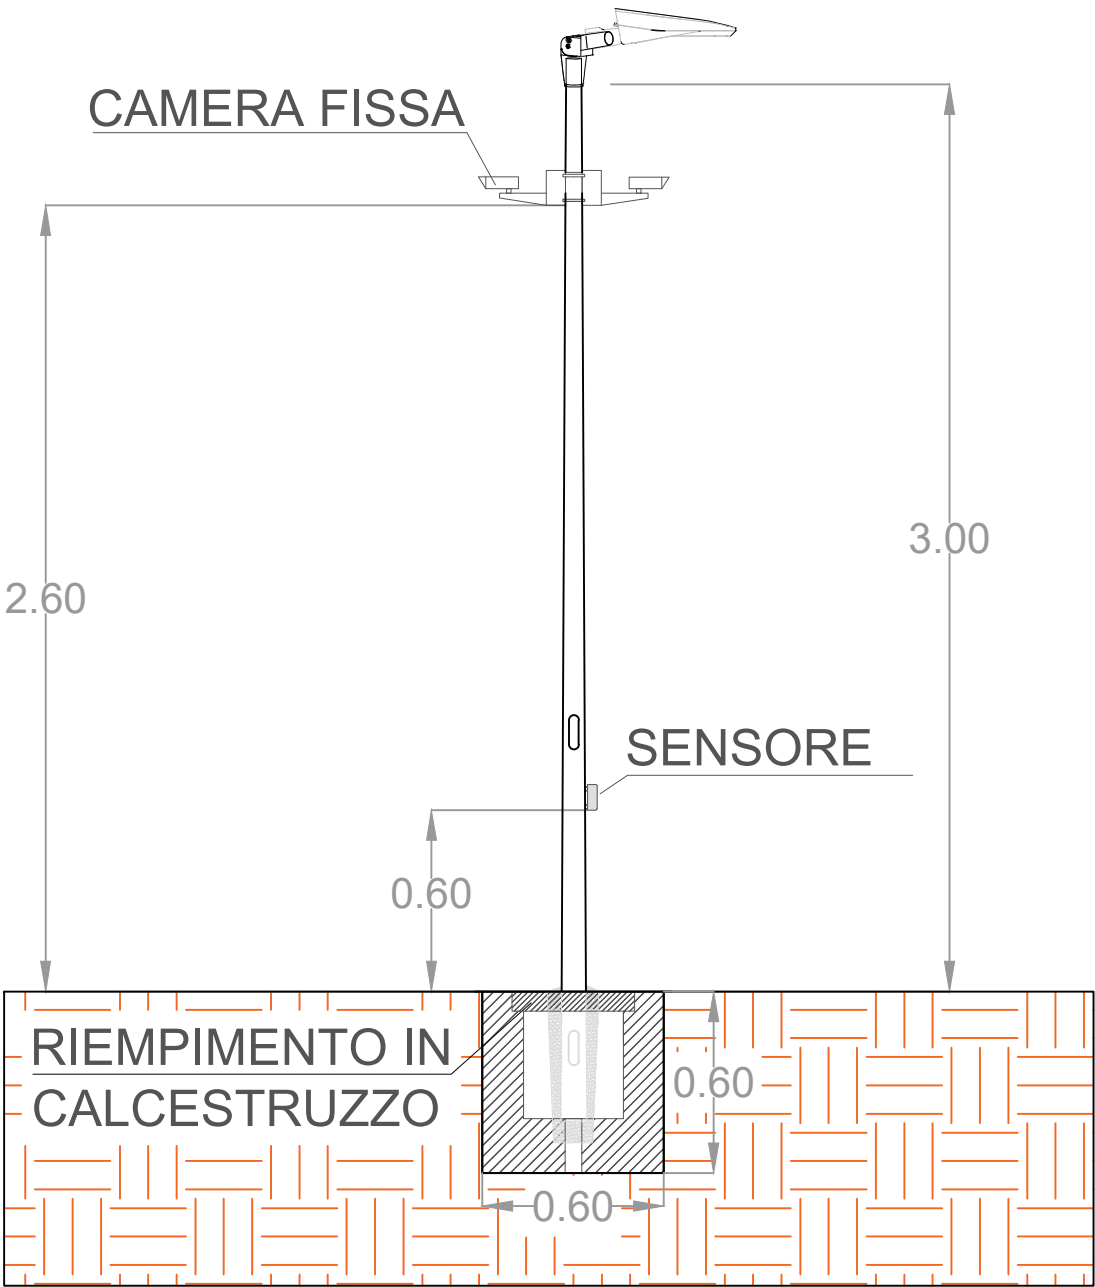

NOTE

Misure espresse in metri

Le dimensioni dei plinti di sostegno dei pali e dei controventi sono 500x500x500 mm.  
Tali dimensioni andranno verificate in fase esecutiva

00	31/01/2025	Emissione definitiva	V.Nardo	F.Trovati	L.Spaccino
REV.	DATE	DESCRIPTION	PREPARED	CHECKED	APPROVED
CONTRACTOR'S LOGO		PROJECT: <b>Progetto di un impianto fotovoltaico denominato "Fabbrico" da realizzarsi nel comune di Fabbrico (RE), e delle relative opere di connessione da realizzarsi nei comuni di Fabbrico (RE), Rio Saliceto (RE) e Carpi (MO)</b>			
CLIENT'S LOGO		FILE NAME: FAB_ENG.TAV.019_00_TIPICO RECINZIONE.DWG			
ATLAS SOLAR 13 SRL		CLASSIFICATION: <b>Company</b>	FORMAT: <b>A1</b>	SCALE: <b>VARIE</b>	PLOT SCALE: <b>1:1</b>
CLIENT VALIDATION		TITLE: <b>Tipico recinzione</b>			
VALIDATED BY:		UTILIZATION SCOPE: <b>Basic Design</b>			
VERIFIED BY:					
COLLABORATORS					
		CLIENT CODE			
		IMP	GROUP	DOC	PROGRESSIVE
		REVISION			
		<b>FAB ENG TAV 019 00</b>			