


PIAZZA GIUSEPPE GARIBALDI 3-CODIGORO (FE)-TEL./FAX.0533/670144
e-mail: info@geometrabarillani.it

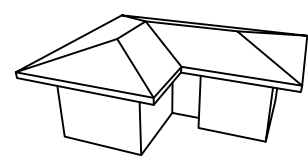

PER L'AMPLIAMENTO DELL'ATTIVITA' PRODUTTIVA DI RECUPERO RIFIUTI,
IN MEZZOGORO, VIA PER ARIANO N°89.

ECOTRASP S.R.L.

Ditta:

Tavola:

Elaborato:
FABBRICATO "P"
VASCHE STOCCAGGIO FANGHI

Data:

6


Disegni Scala:
1:2000-1:200-1:100

Agg.to



Firme

Il Progettista:


E' Vietata la Riproduzione anche Parziale

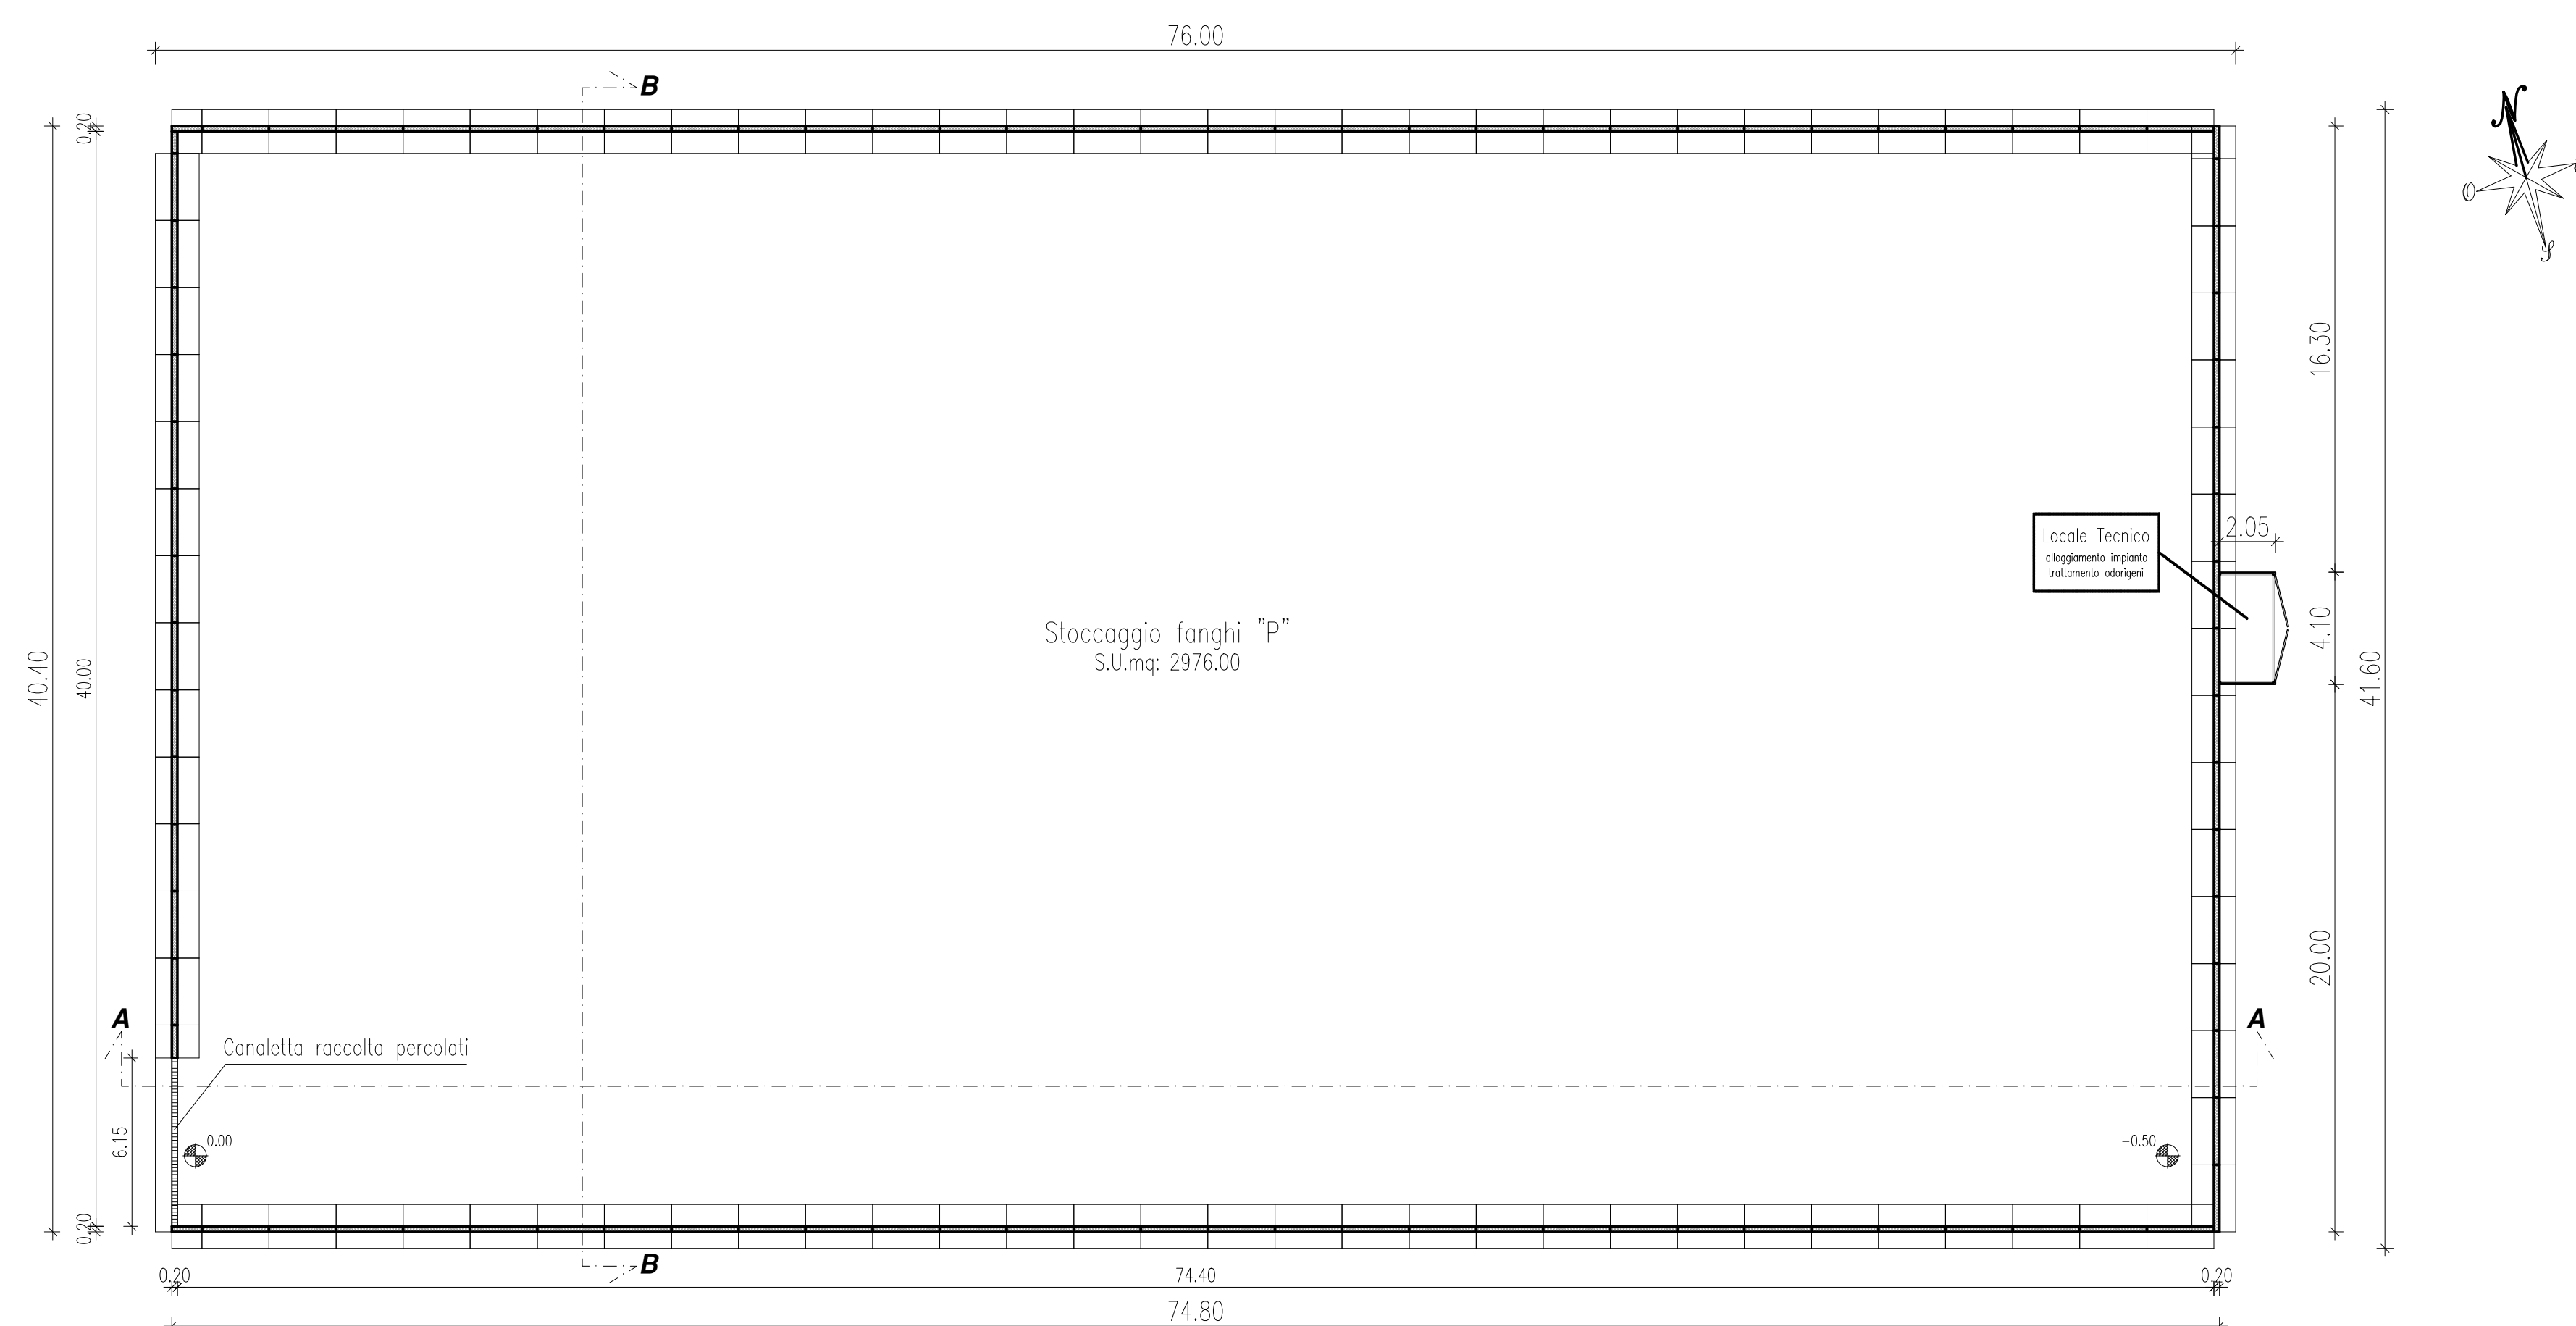


Pianta - Scala 1:200

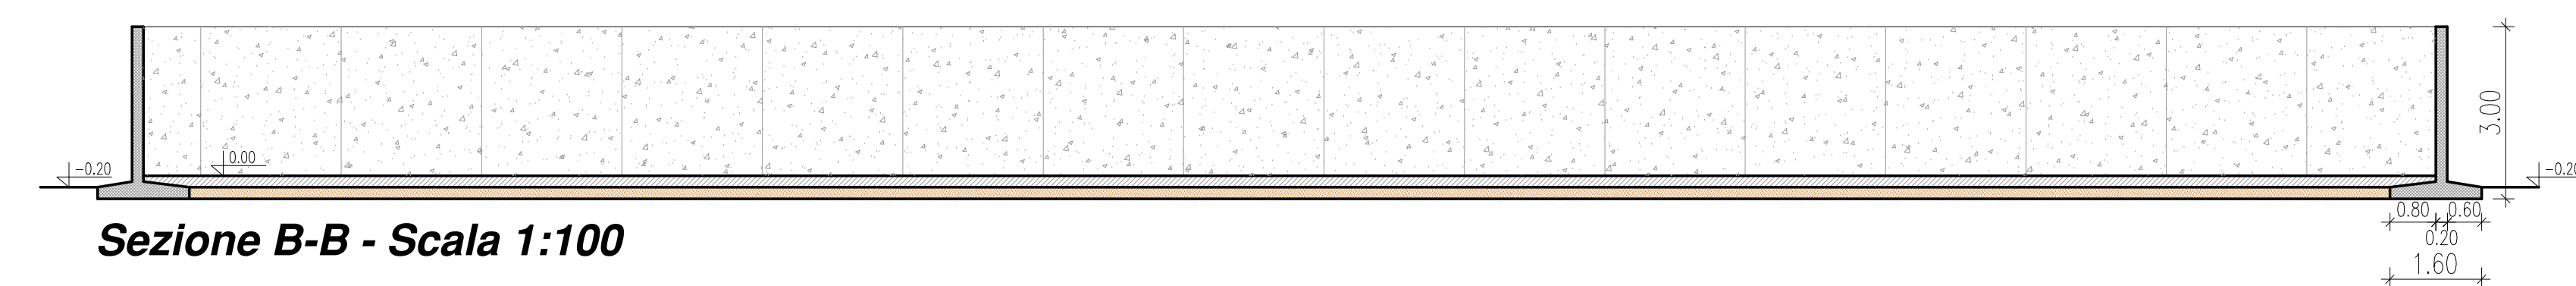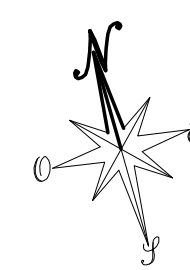

Sezione B-B - Scala 1:100

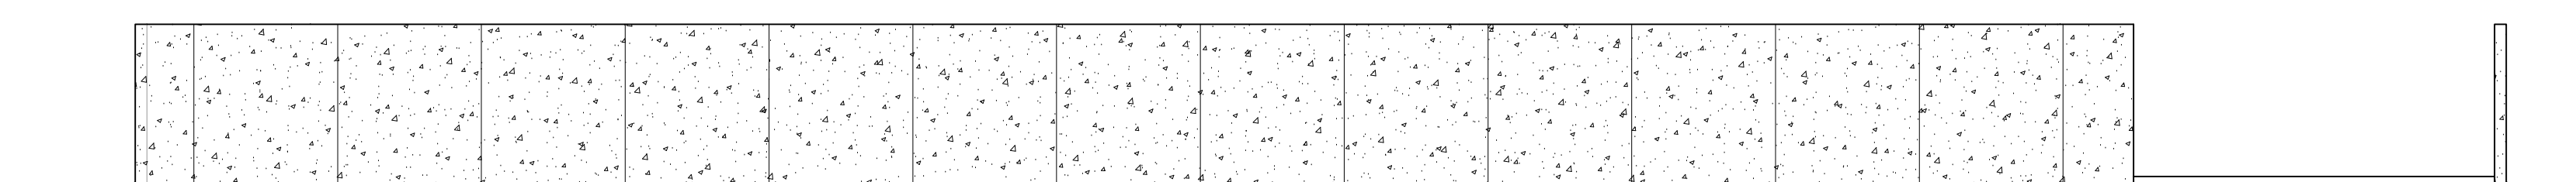

Prospetto Ovest - Scala 1:100

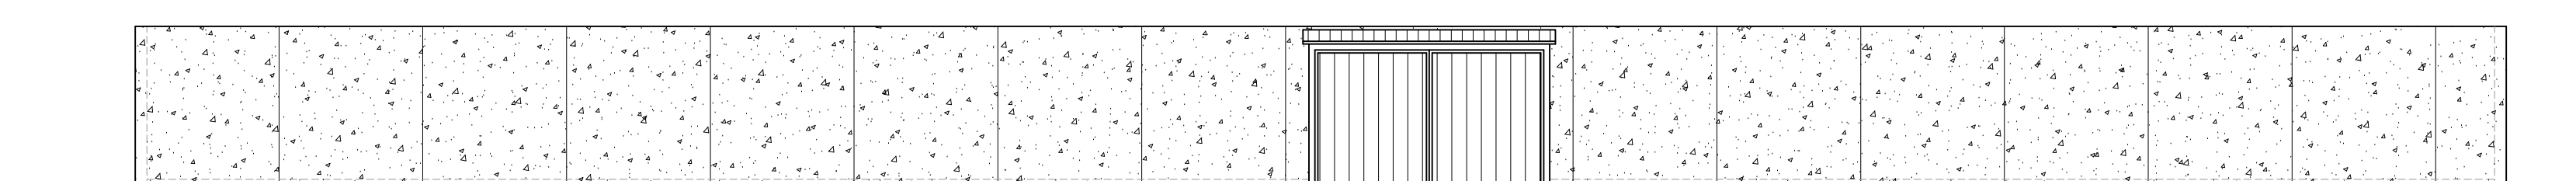

Prospetto Est - Scala 1:100

Comune di Codigoro
Loc. Mezzogoro
Foglio n°6
Mappale n°52
Mappale n°25

 Proprietà


 Fabbricati esistenti

 Vasche esistenti


 **Vasche esistenti**
 Ampliamento Vasche




Estratto di Mappa - Scala 1:2000

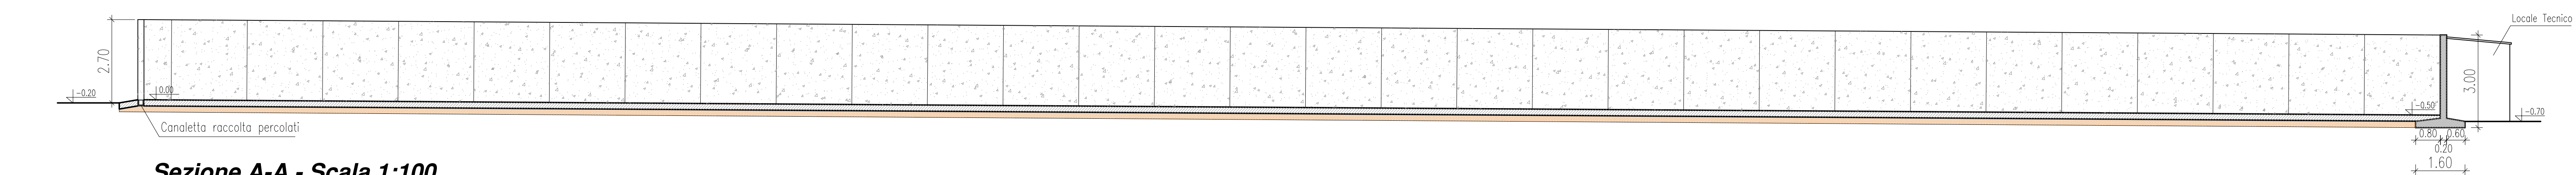

Sezione A-A - Scala 1:100

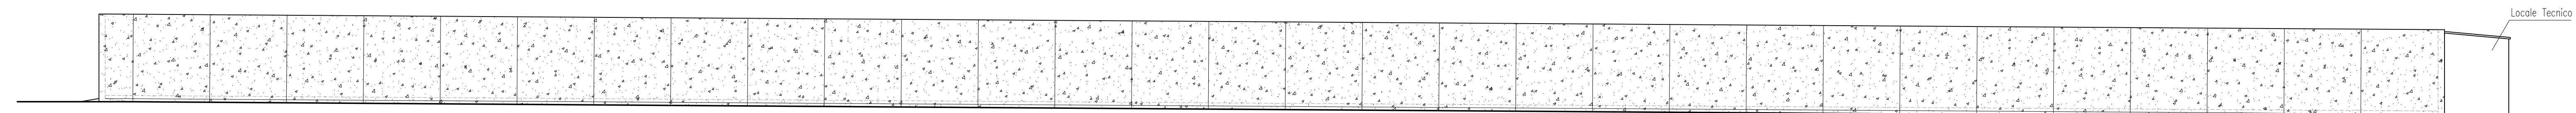

Prospetto Sud - Scala 1:100

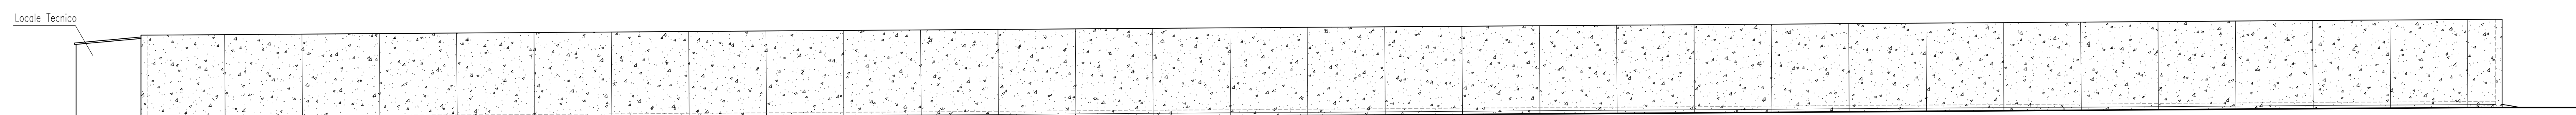

Prospetto Nord - Scala 1:100