

**STUDIO TECNICO**  
*Geom. Silvio Barillani*  
PIAZZA GIUSEPPE GARIBALDI 3-CODIGORO (FE)-TEL./FAX.0533/670144  
e-mail: info@geometrabarillani.it




PER L'AMPLIAMENTO DELL'ATTIVITA' PRODUTTIVA DI RECUPERO RIFIUTI,  
IN MEZZOGORO, VIA PER ARIANO N°89.




Ditta: ECOTRASP S.R.L.		
Tavola:	Elaborato:	Data:
<b>9</b>	FABBRICATO "Q"	
	STOCCAGGIO FANGHI	
Disegni Scala:	Agg.to:	
1:2000-1:200-1:100		
Firme:	Il Progettista:	

R. Vietata la Riproduzione anche Parziale

**STATO ATTUALE - FABBRICATO "Q" (vasche stoccaggio fanghi)**

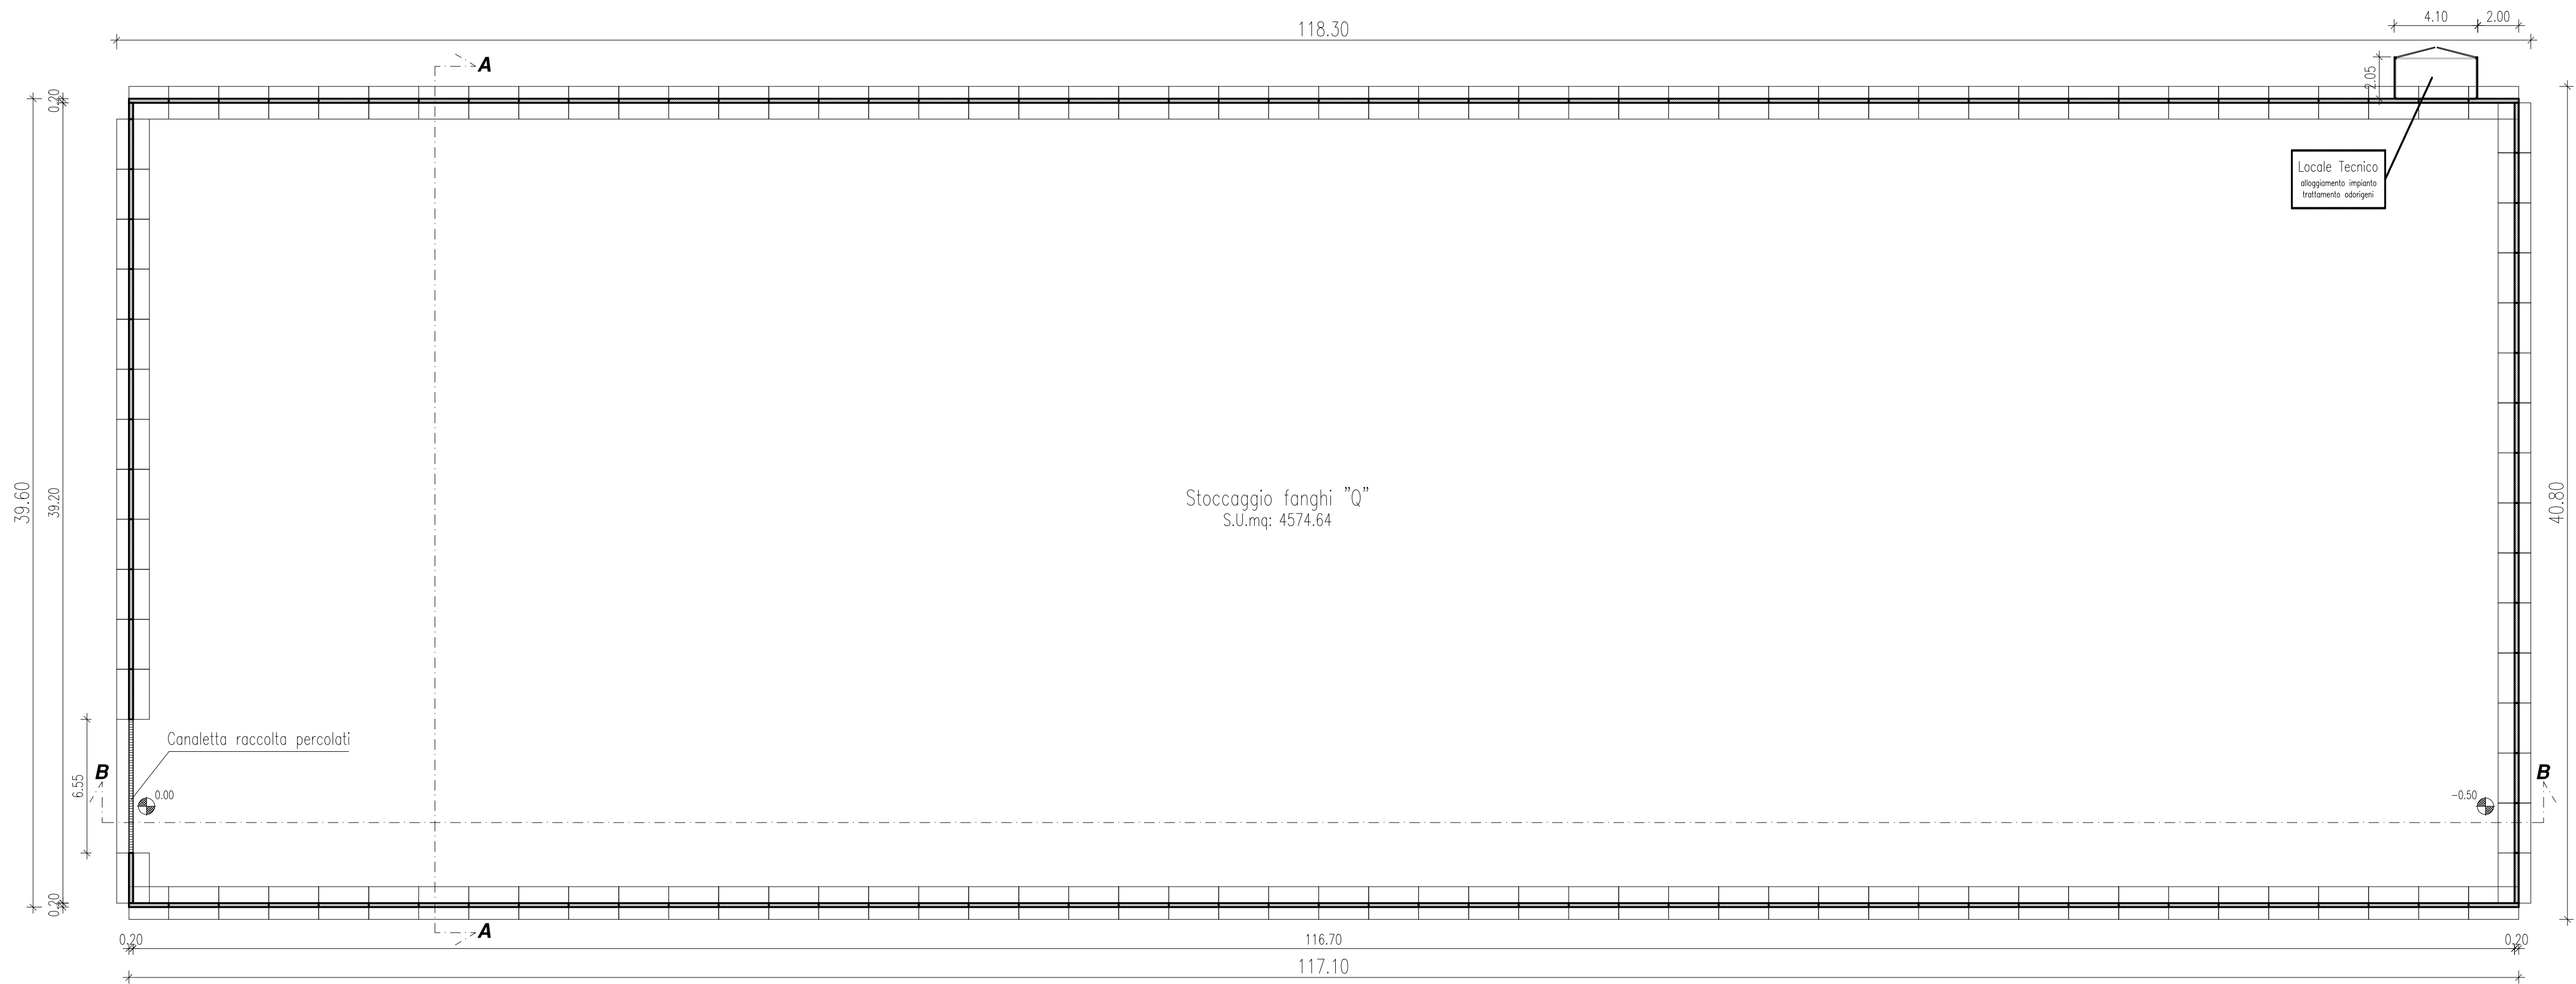

**Pianta - Scala 1:200**

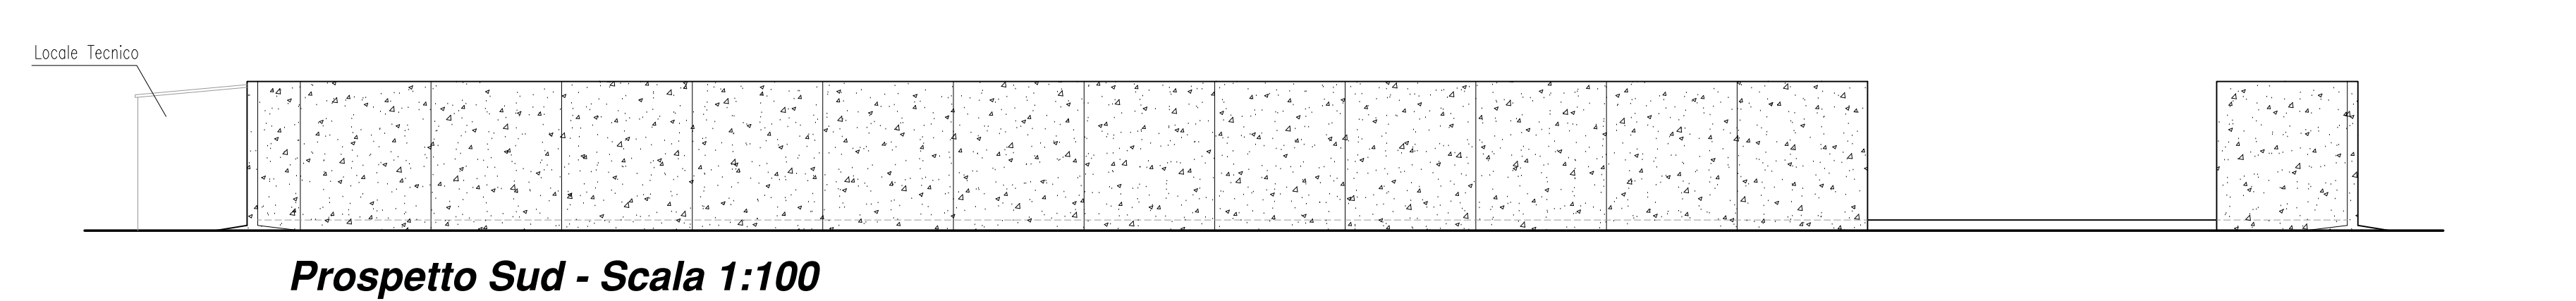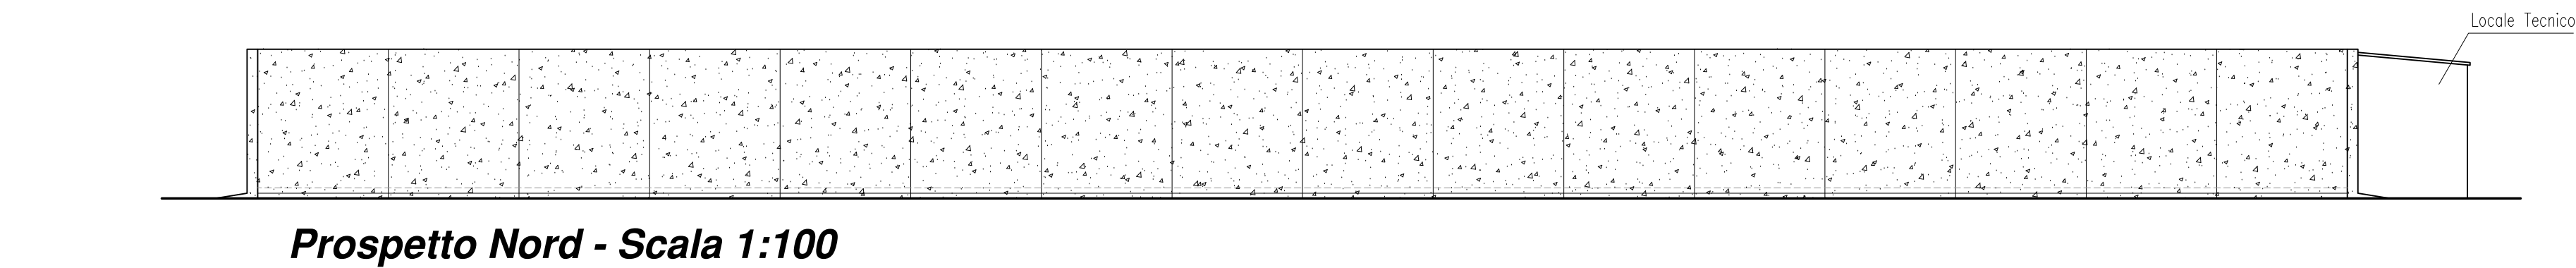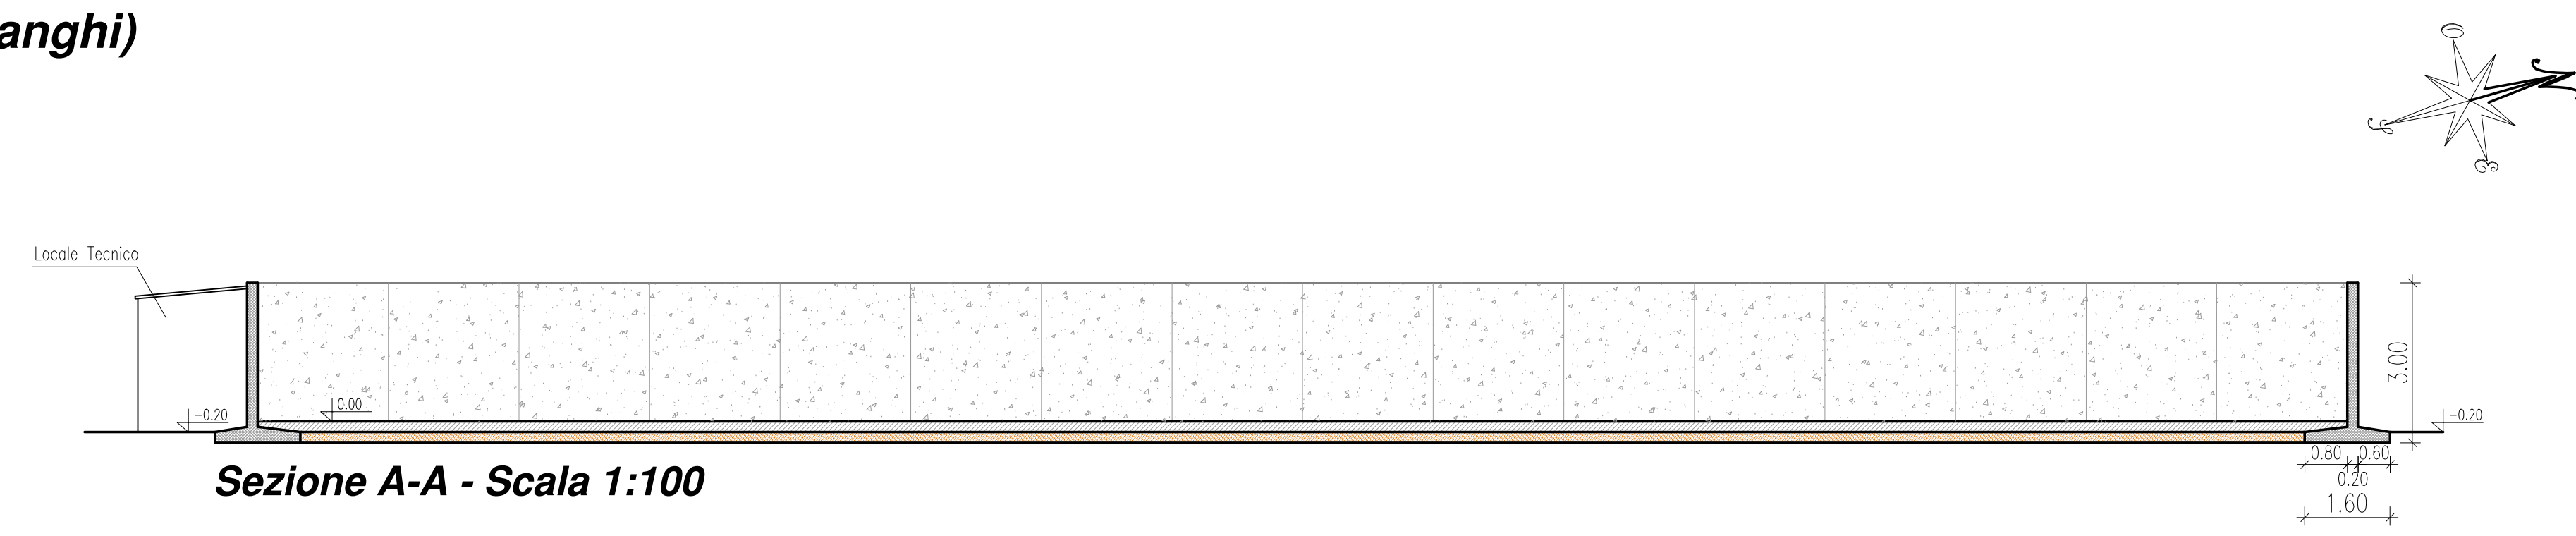

Comune di Codigoro  
Loc. Mezzogoro  
Foglio n°6  
Mappale n°52  
Mappale n°25

**Proprietà**  
**Fabbricati esistenti**  
**Vasche esistenti**  
**Ampliamento Vasche**



**Estratto di Mappa - Scala 1:2000**

