



STUDIO TECNICO
Geom. Silvio Barillani

PIAZZA GIUSEPPE GARIBALDI 3-CODIGORO (FE)-TEL./FAX.0533/670144
e-mail: info@geometrabarillani.it

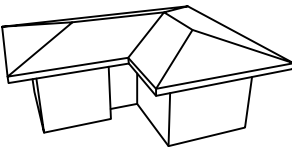

PROGETTO

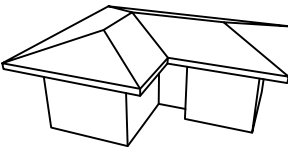


PER L'AMPLIAMENTO DELL'ATTIVITA' PRODUTTIVA DI RECUPERO RIFIUTI,
IN MEZZOGORO, VIA PER ARIANO N°89.


Ditta: ECOTRASP S.R.L.		
Tavola:	Elaborato:	Data:
	FABBRICATO "T"	
	PIAZZOLA LAVAGGIO MEZZI	
Disegni Scala:	1:100-1:50	Agg.to:
Firme:		Il Progettista:

E' Vietata la Riproduzione anche Parziale

NUOVA COSTRUZIONE - FABBRICATO "T" (piazzola lavaggio mezzi)

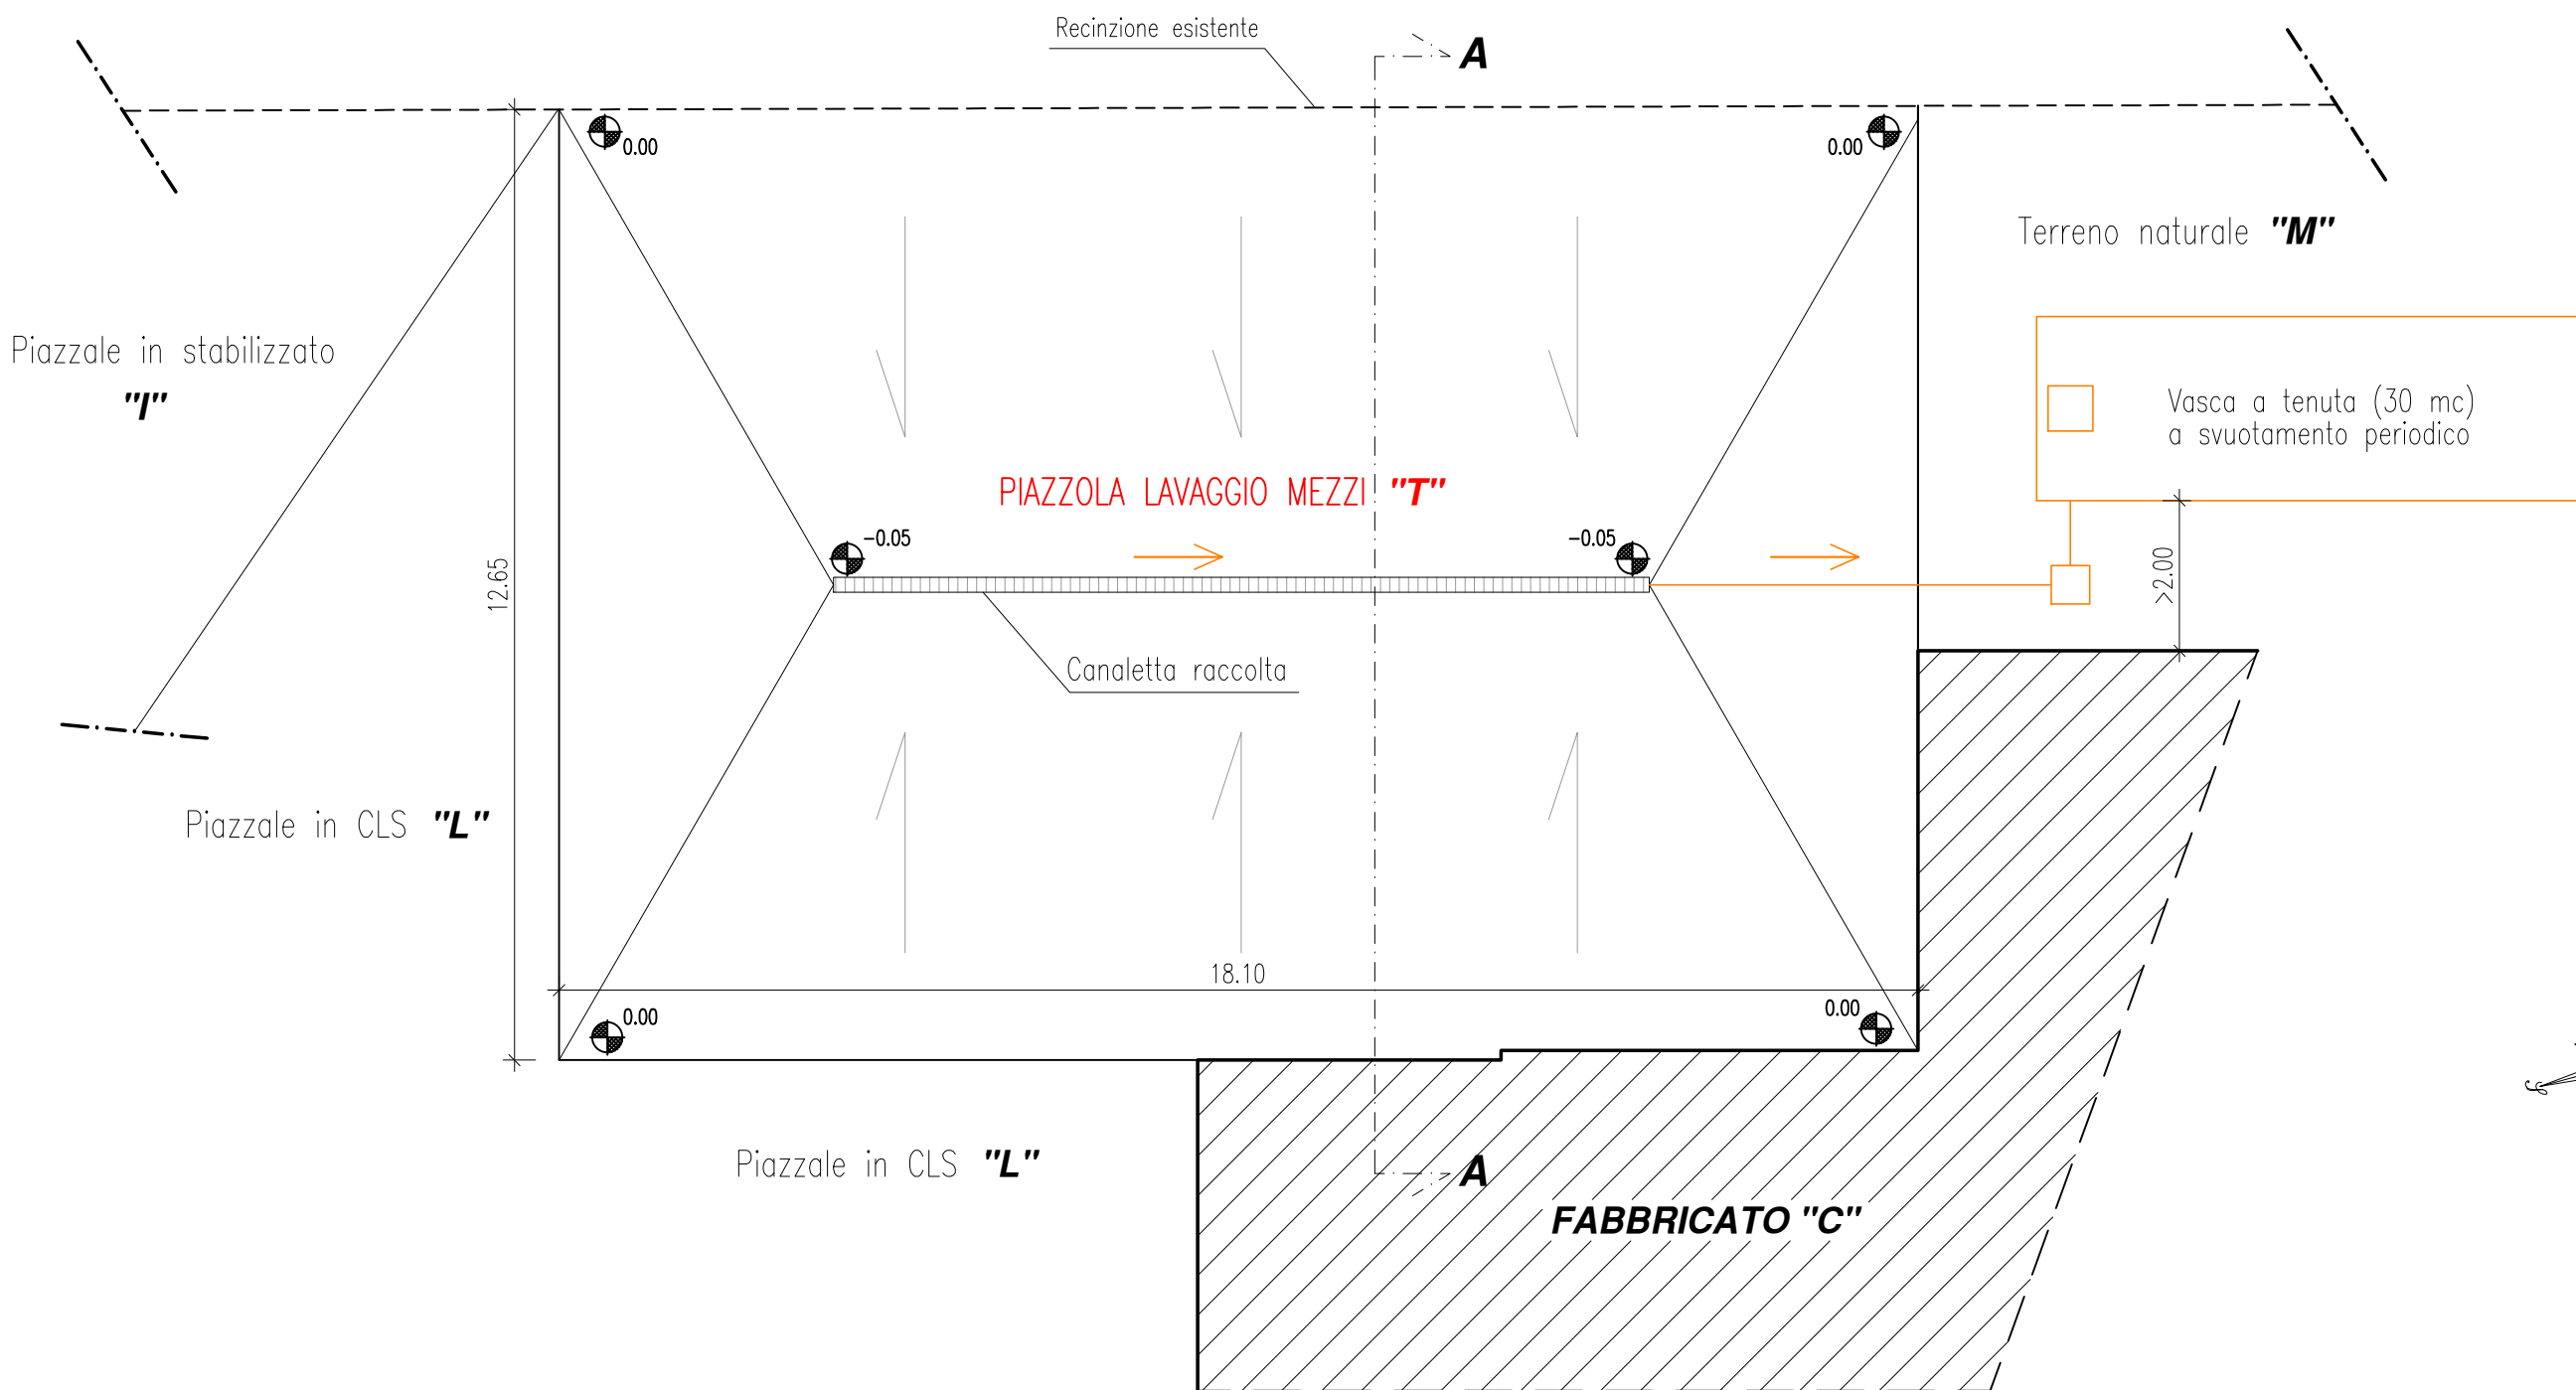

Pianta - Scala 1:100

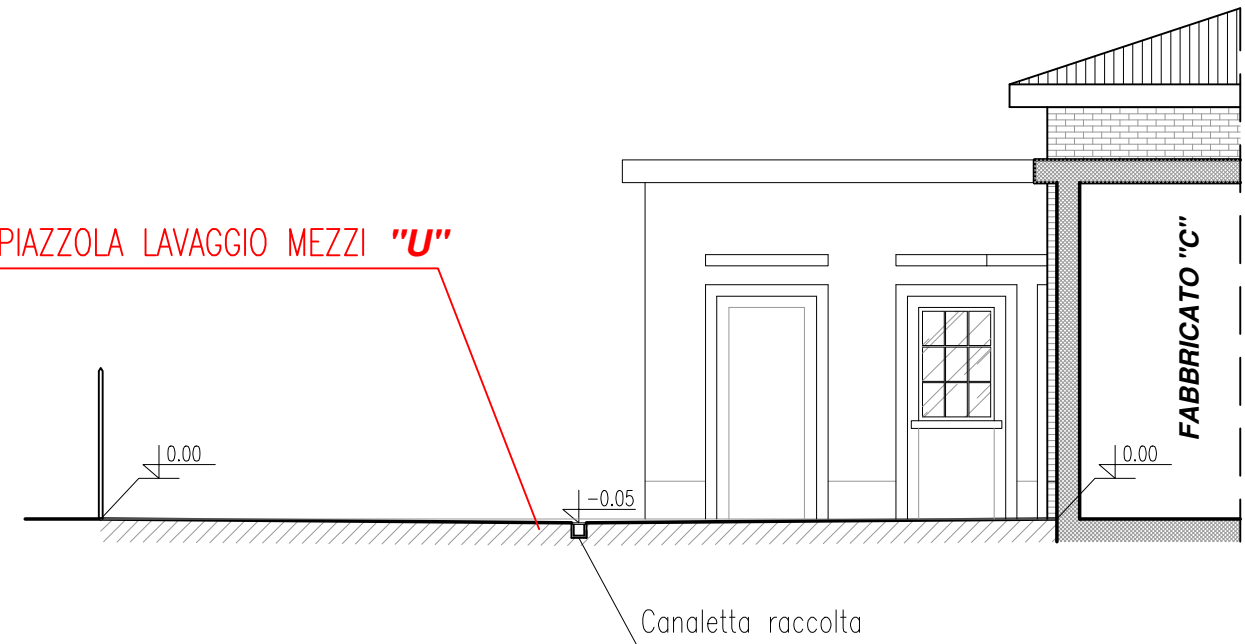

Sezione A-A - Scala 1:100