




Fabbricato "D"

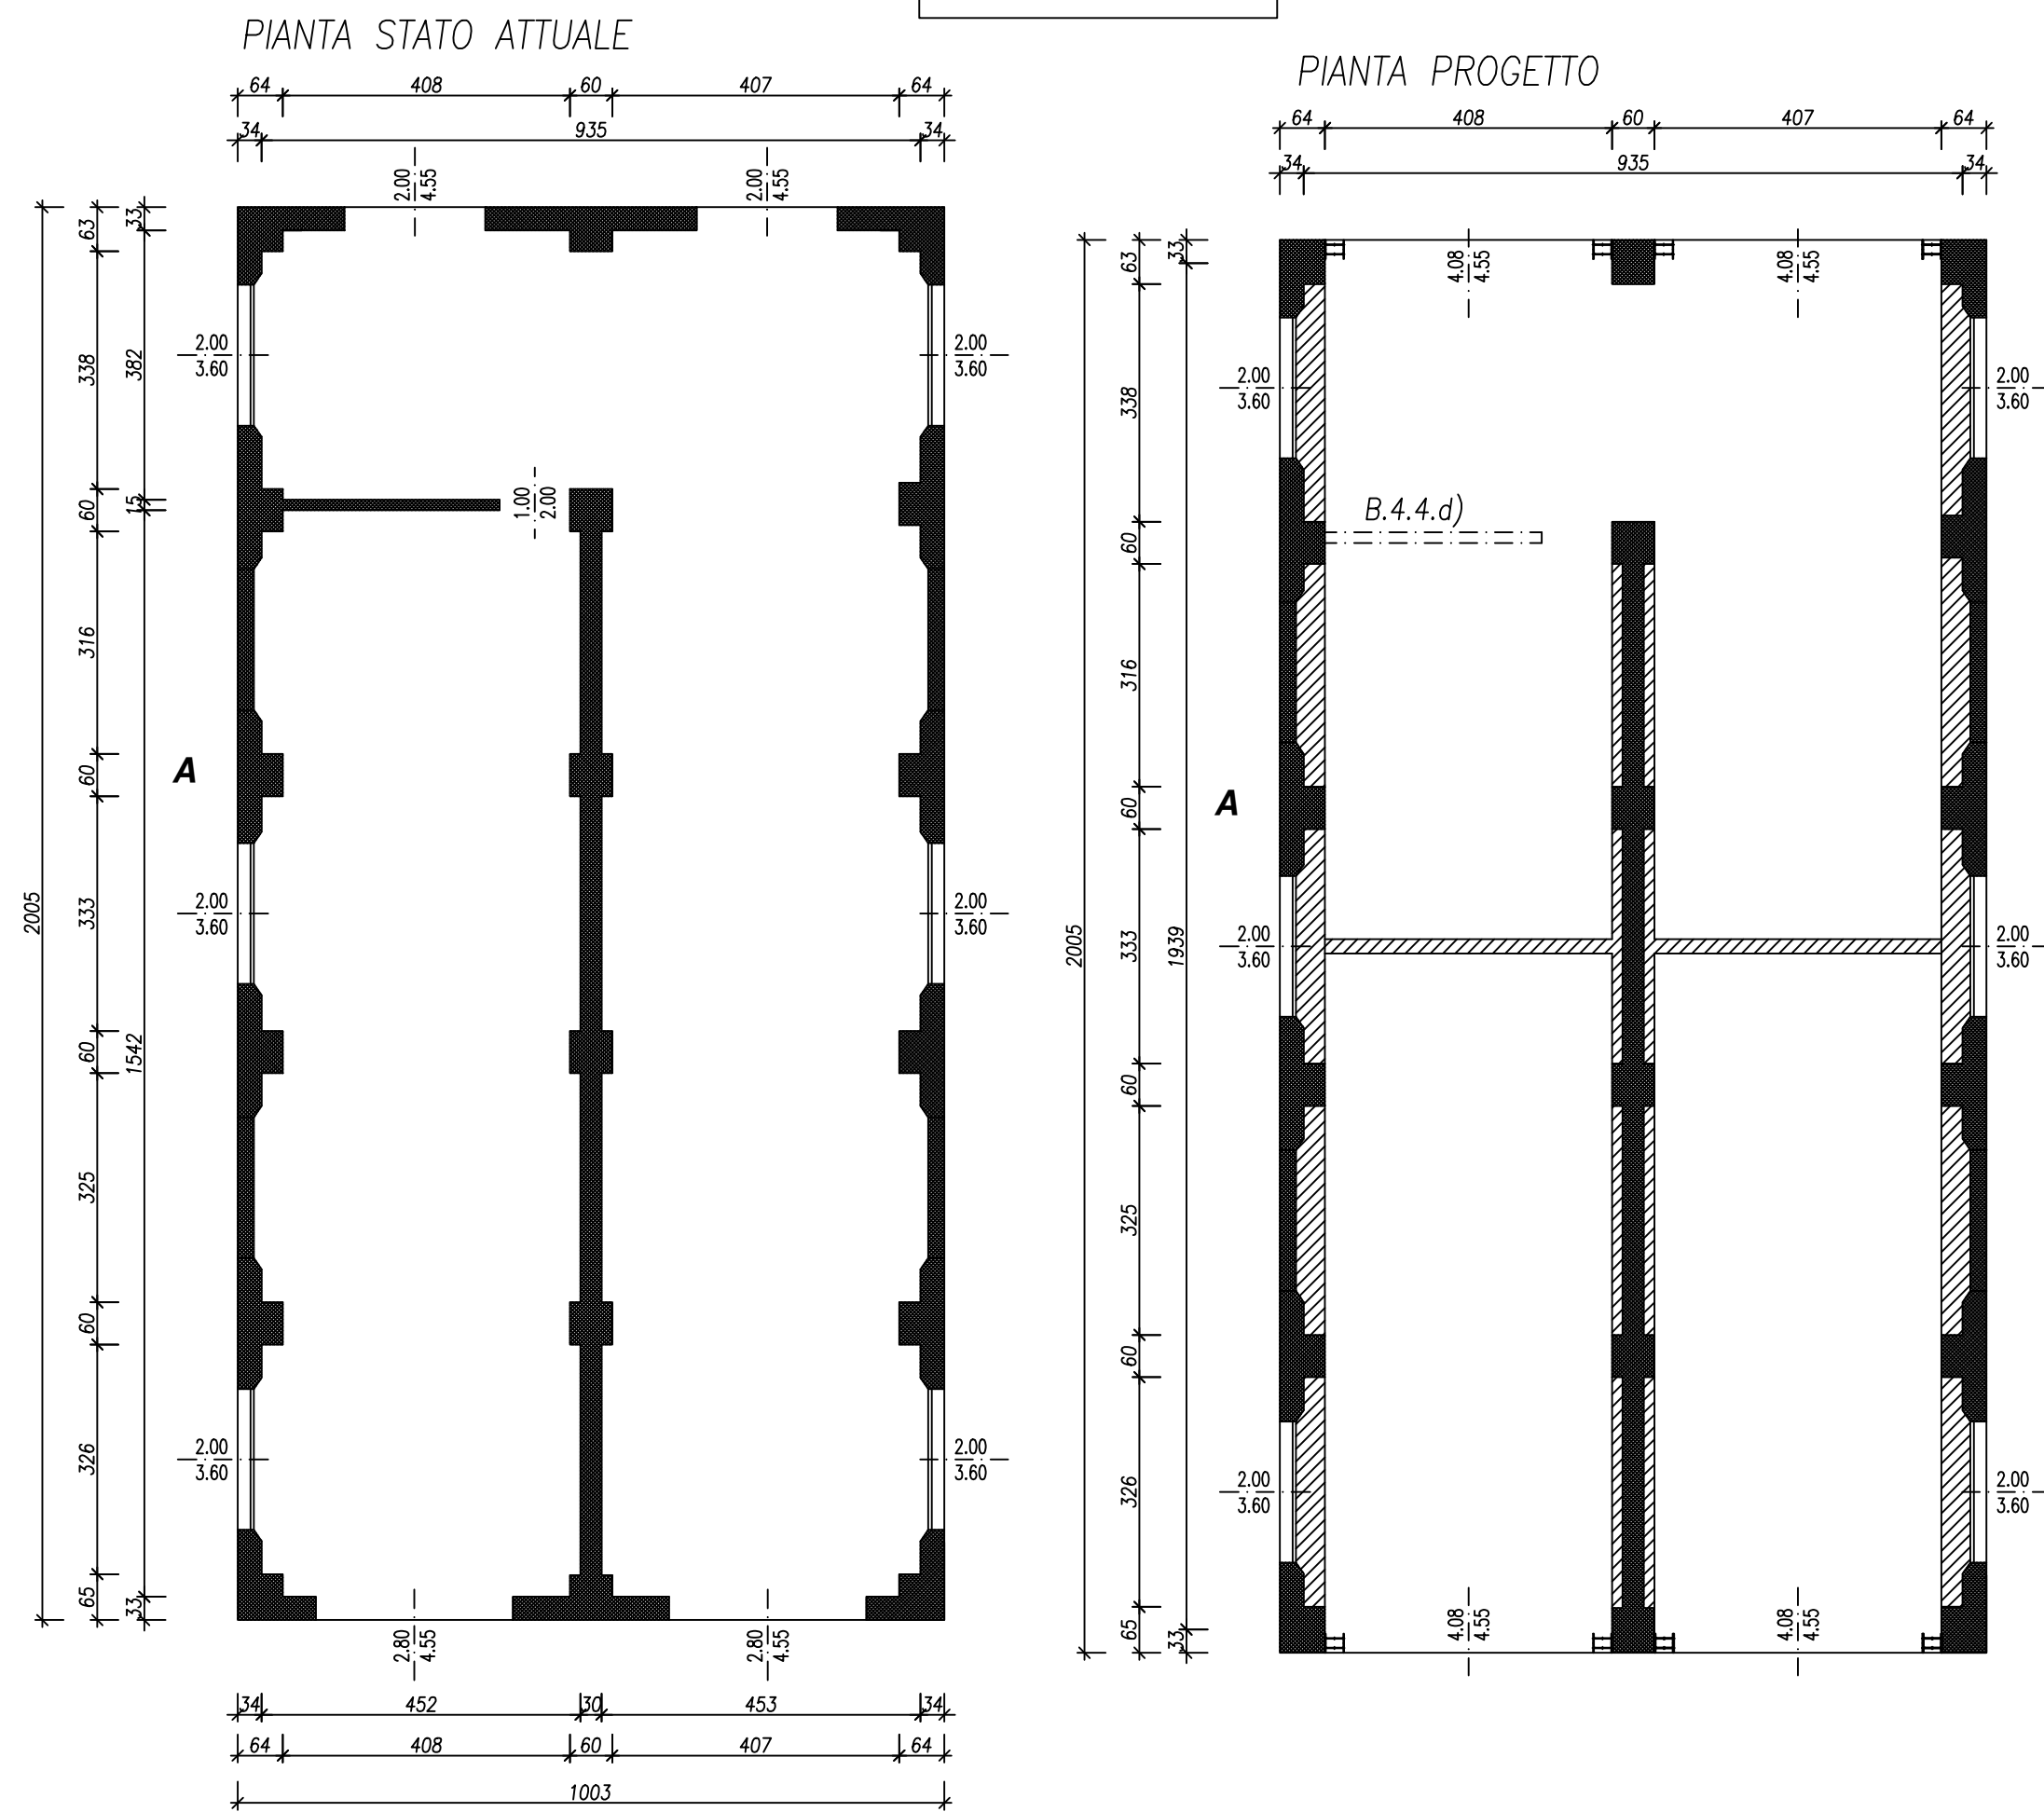


Fabbricato "E"

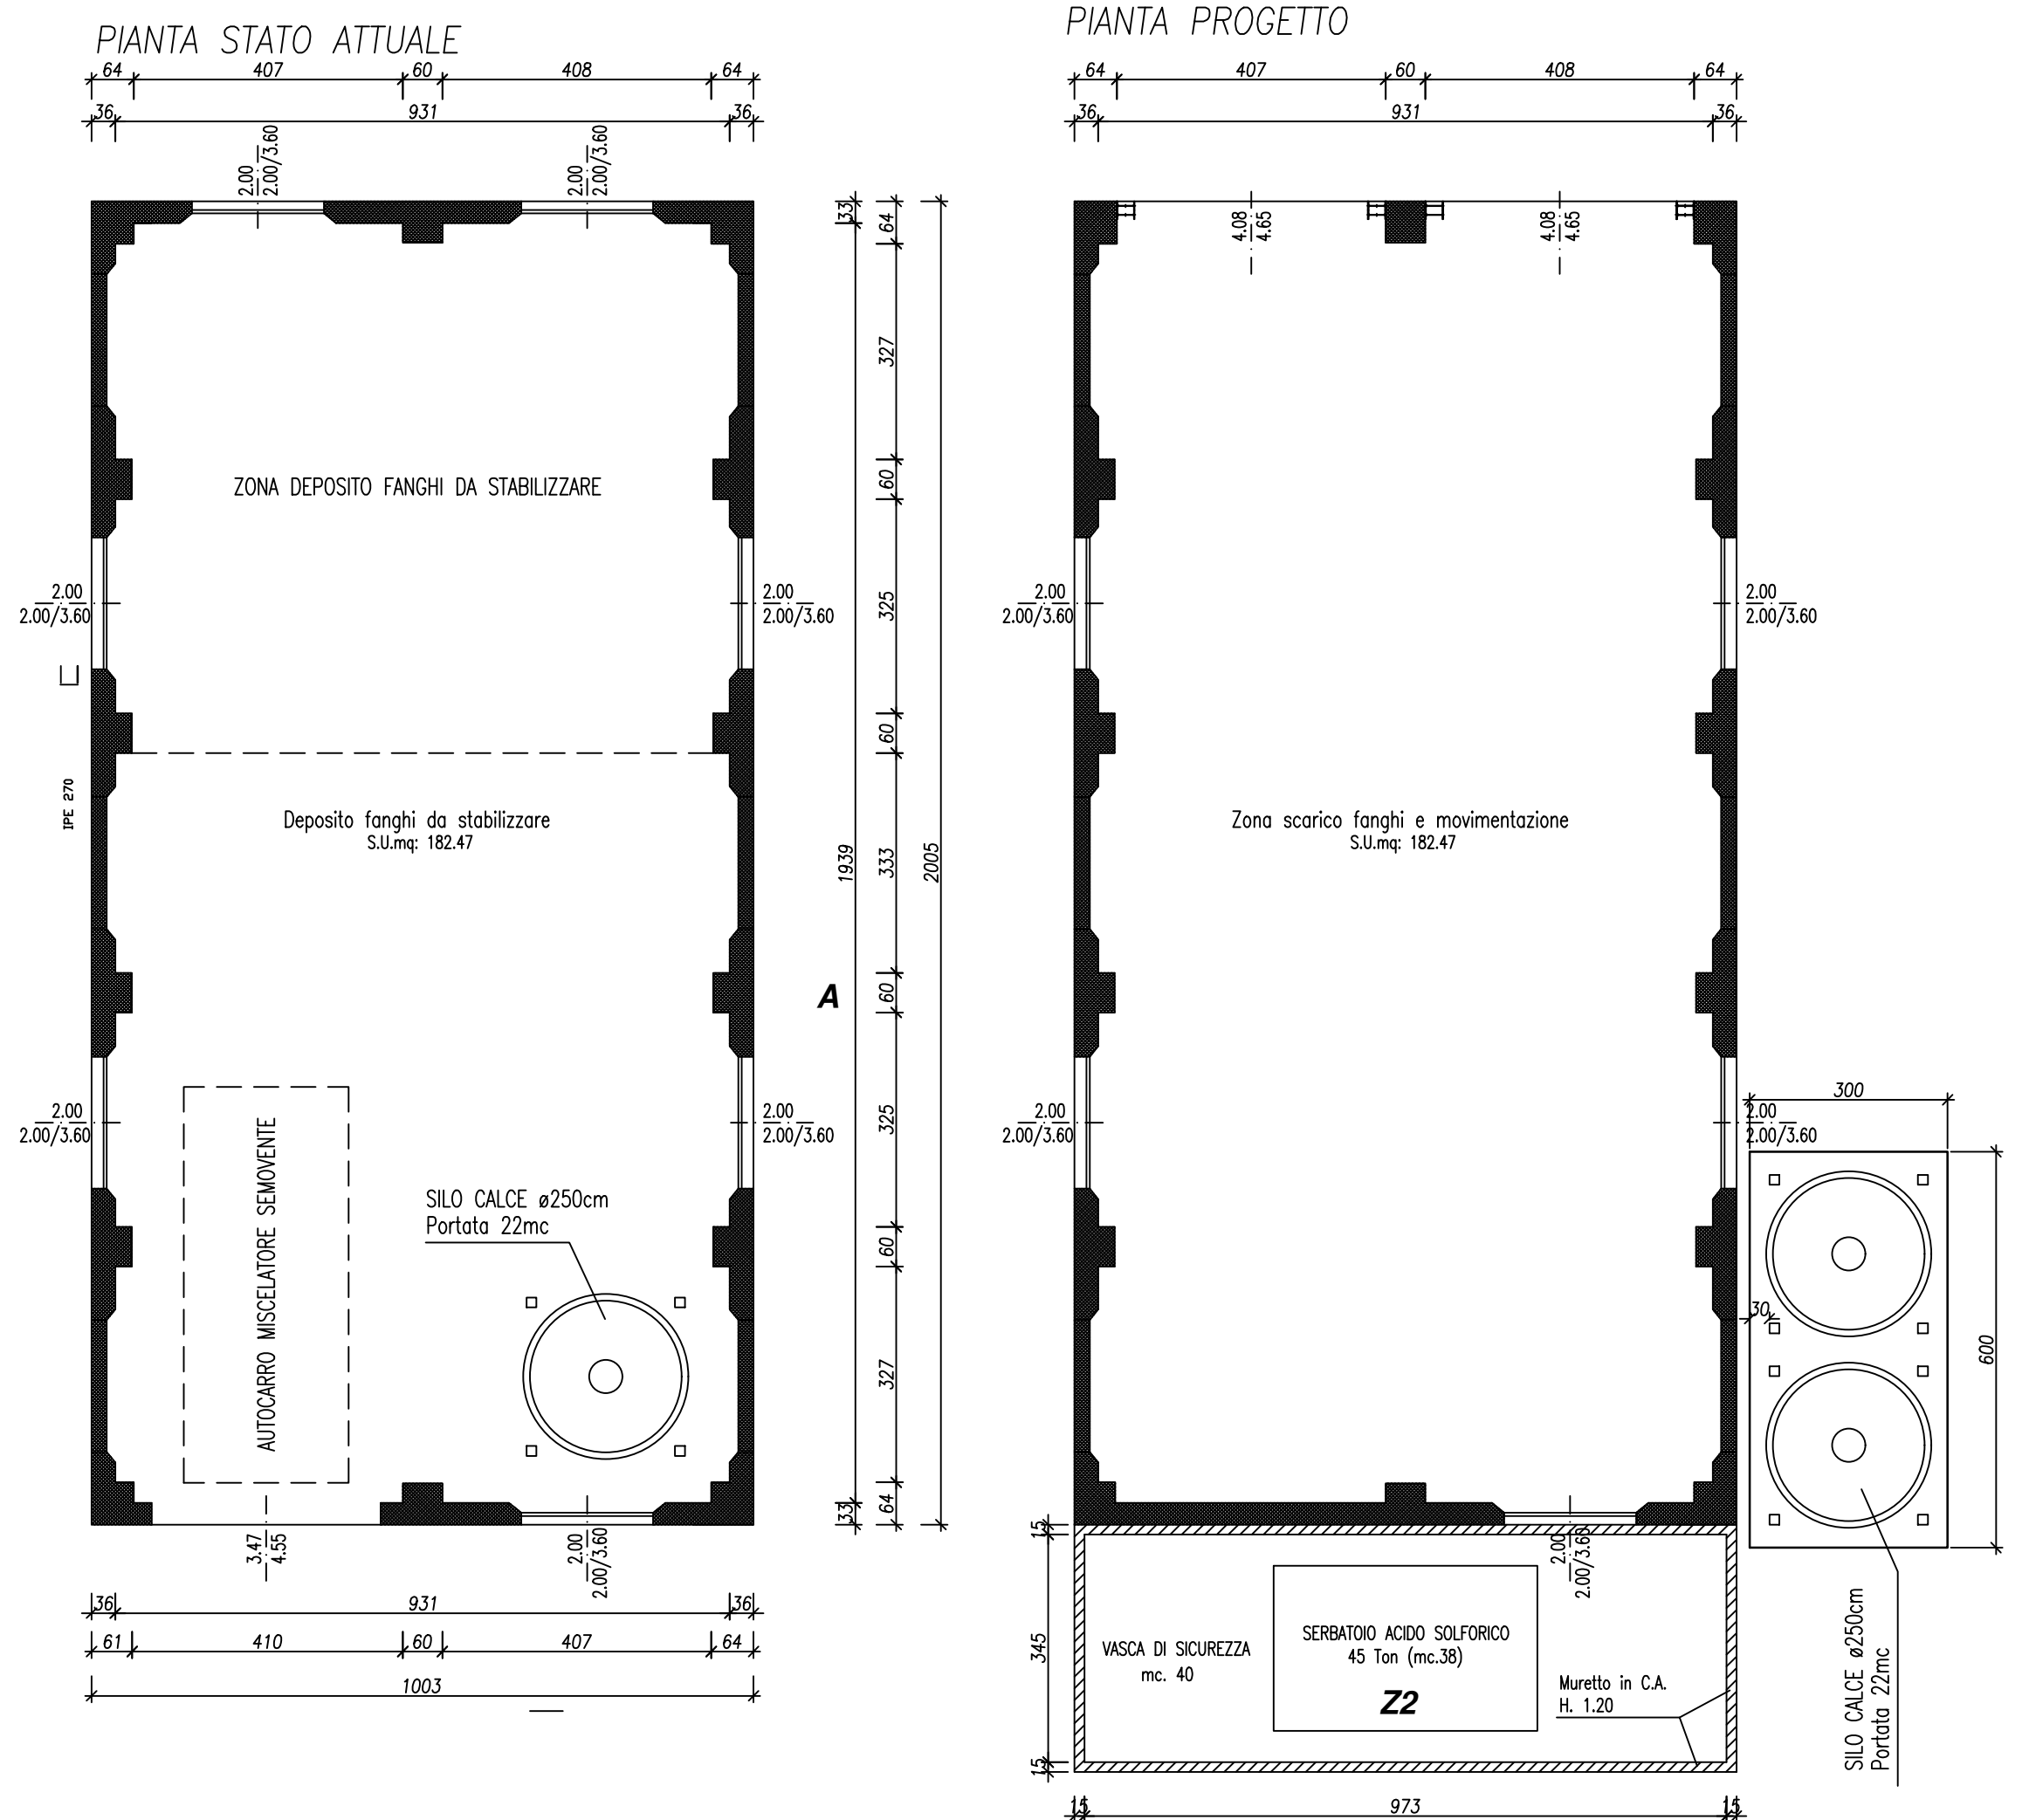

PROSPETTO EST

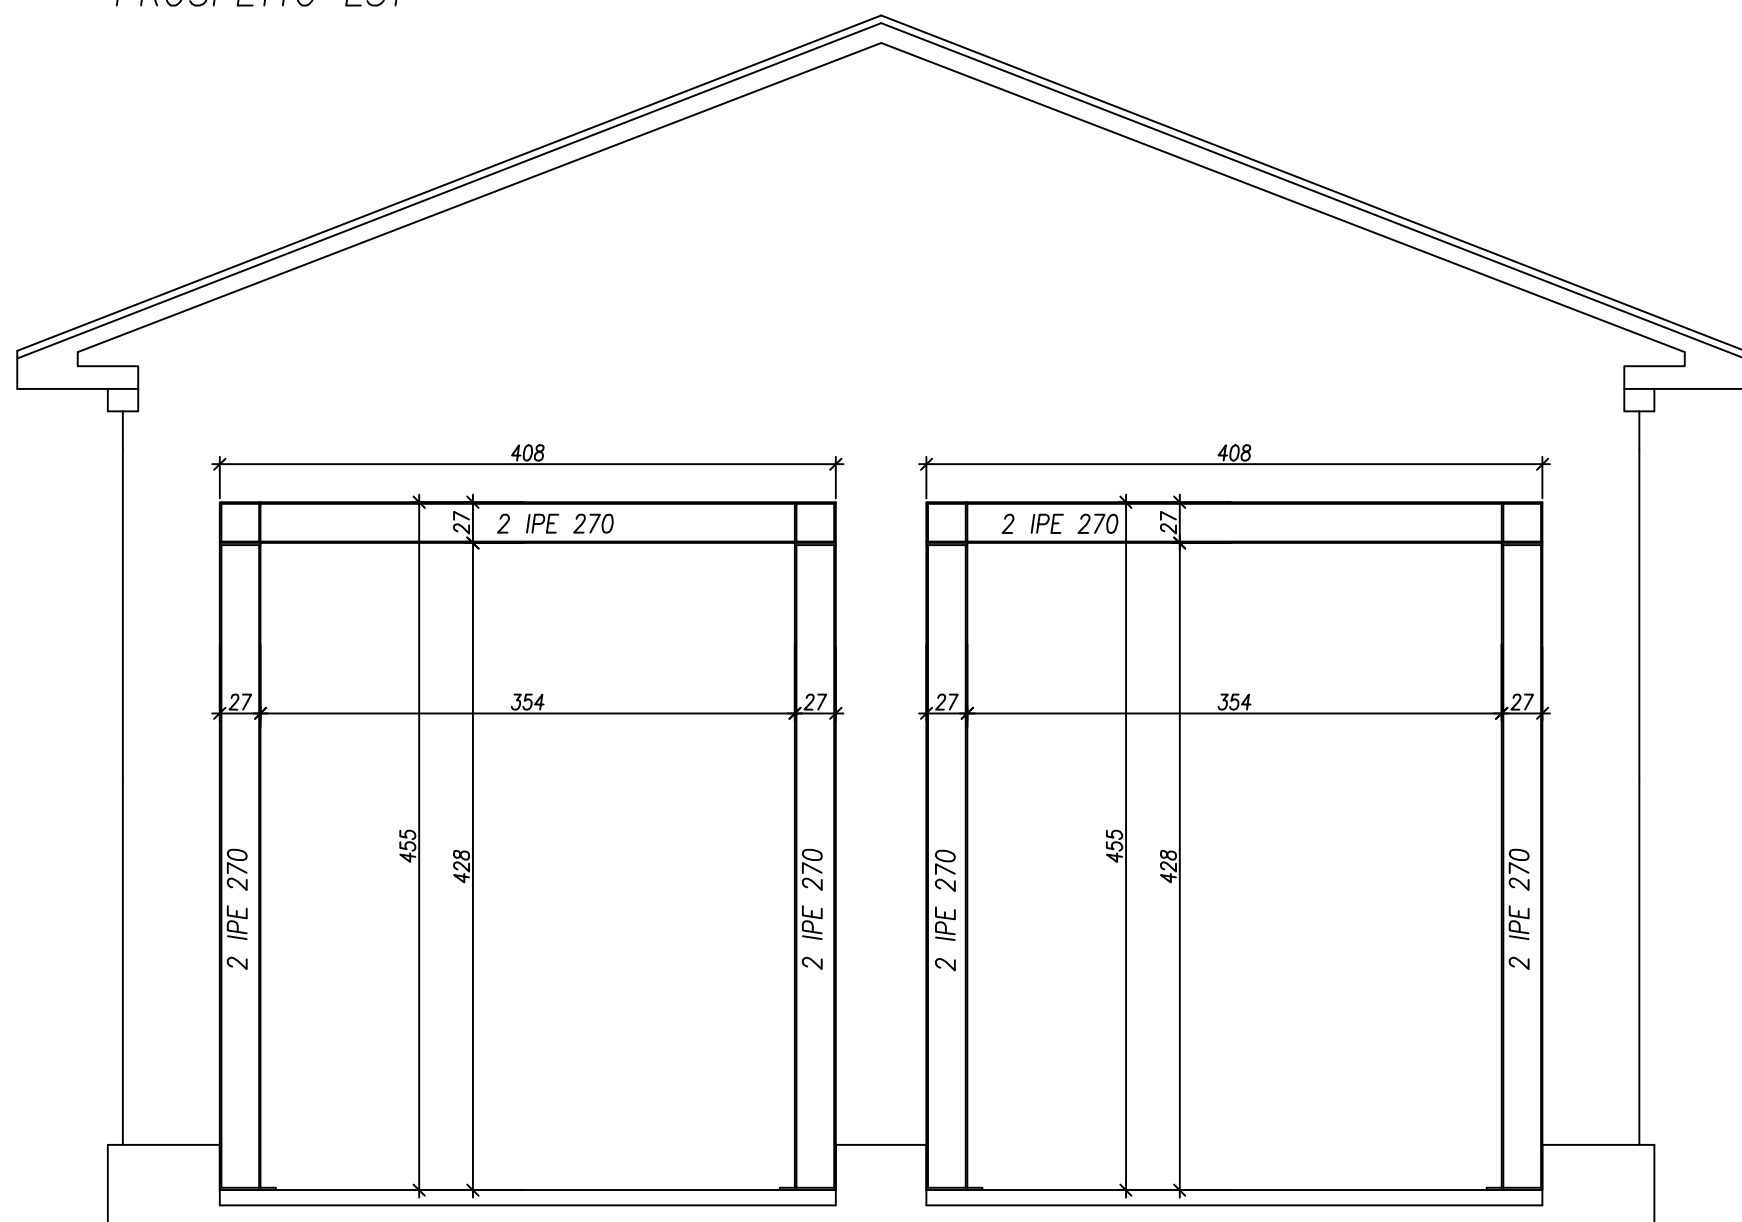

## PROSPETTO EST

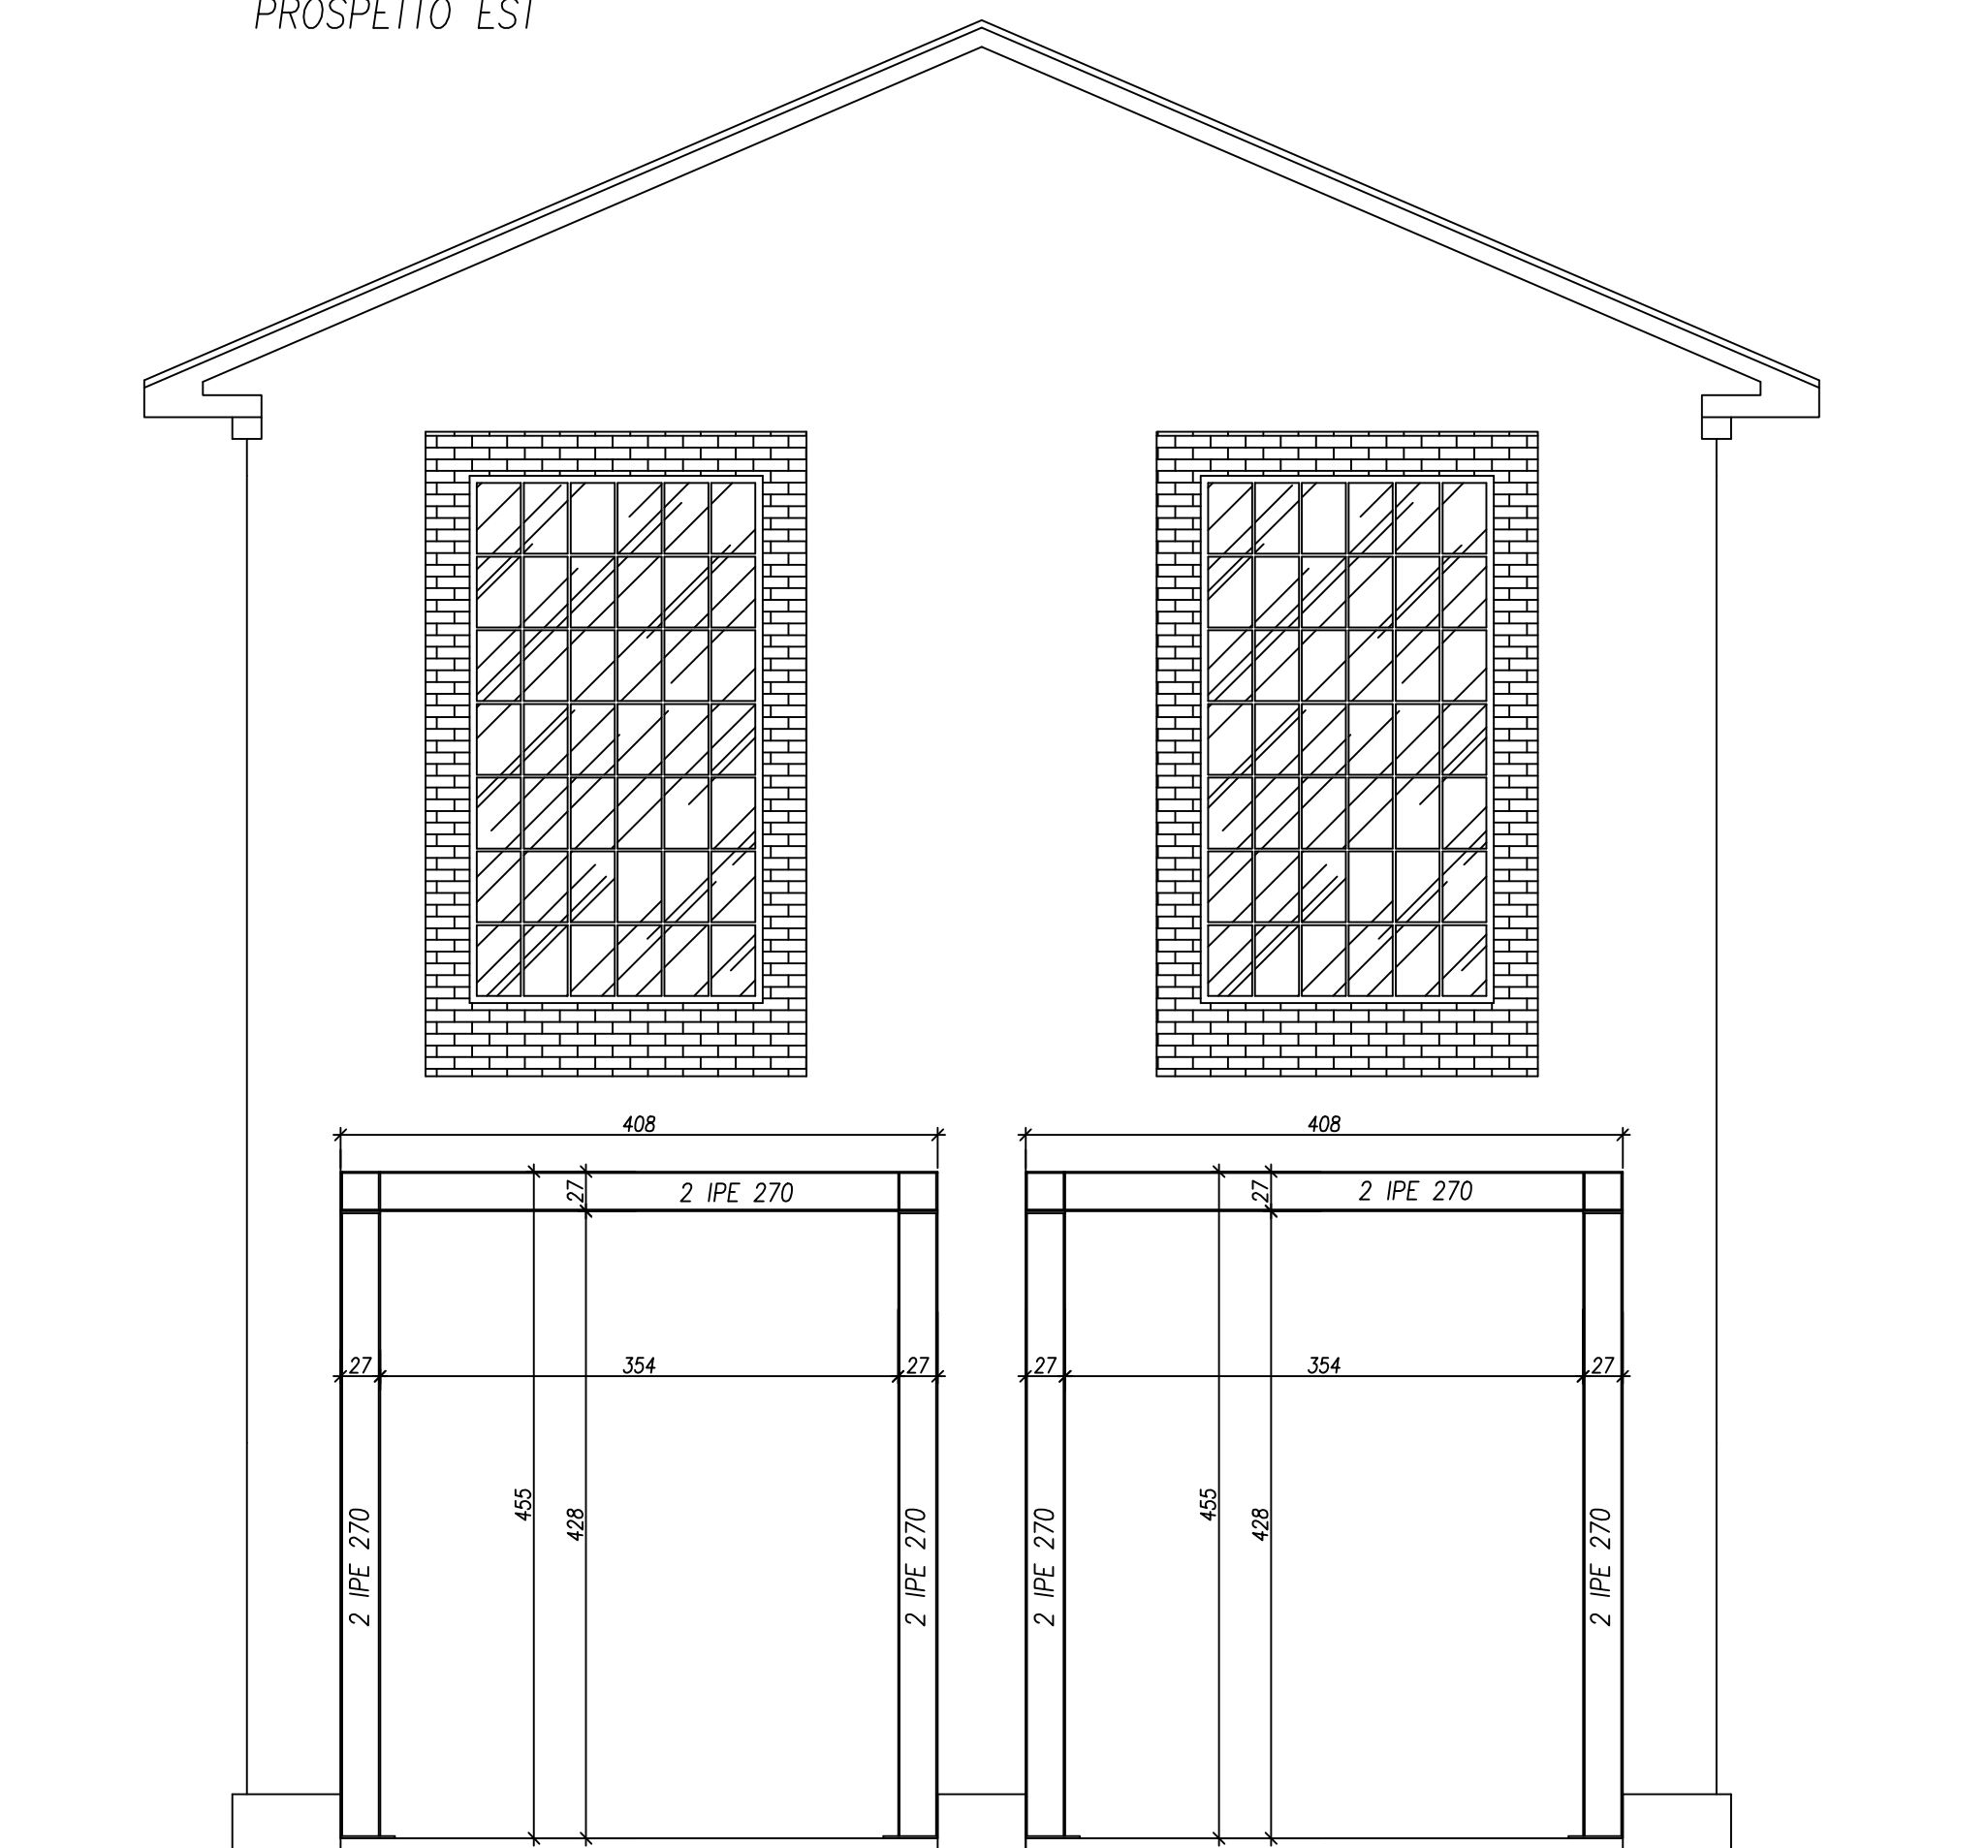

\*STUDIO TECNICO\*  
DI INGEGNERIA

Dott. Ing. Maurizio Barboni  
Via Roma n° 82 - Codigoro (FE) tel. 0533-713121  
mail: ingmauriziobarboni@gmail.com

Lavoro

Progetto esecutivo per l'ampliamento dell'attività produttiva  
in Mezzogoro, Via Per Ariano n° 89 .

Tavola

2

Elaborato  
Sezioni e particolari costruttivi  
FABBRICATO D ed E

Scala  
1:100  
1:50

Disegnatore

Progettista

Committente **ECOTRASP srl**  
via per Ariano 89 - Mezzogoro (FE)

Aggiornamenti

File  
ECOTRASP\_executive

15 JULY 2004