

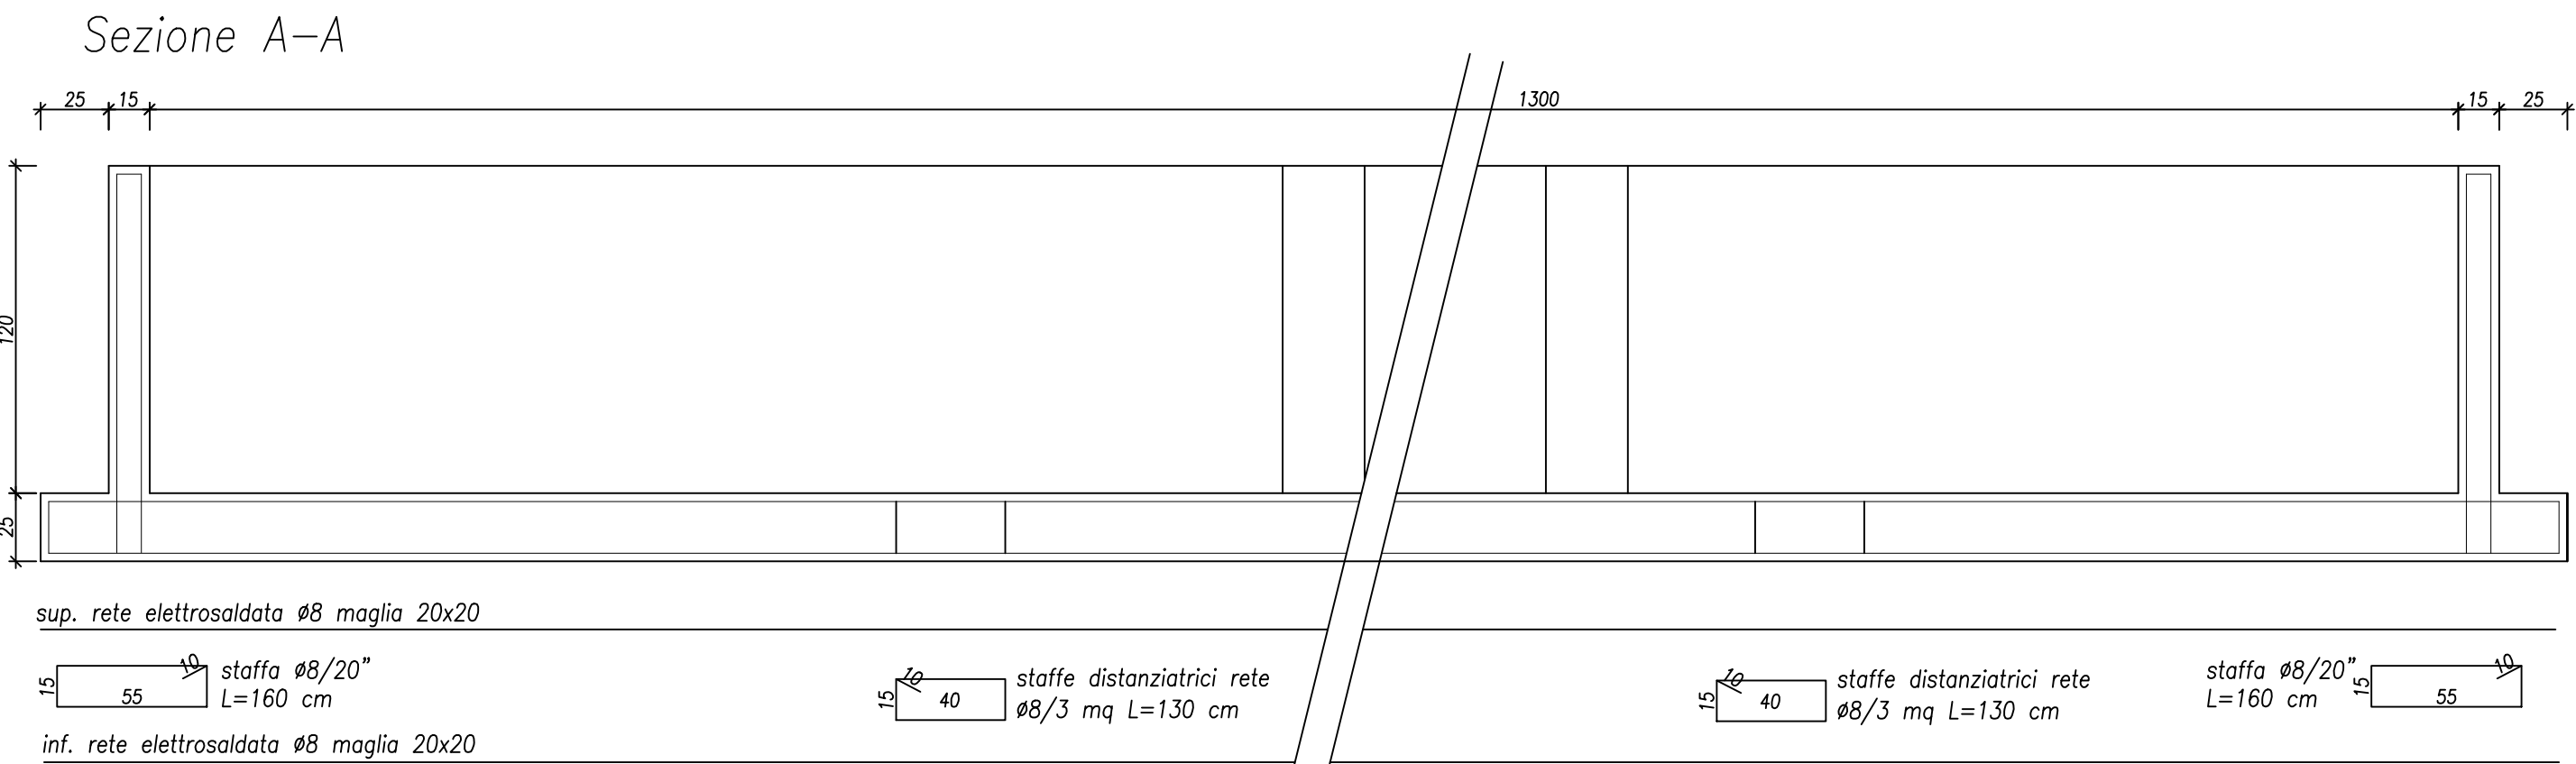



Sezione D-D

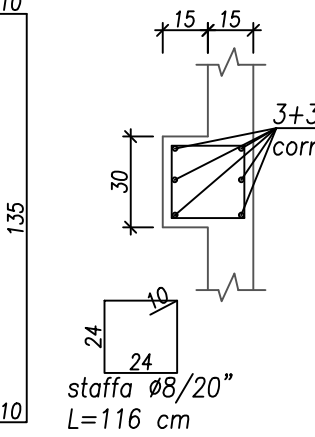

PLATEA PER SILOS  
PIANTA

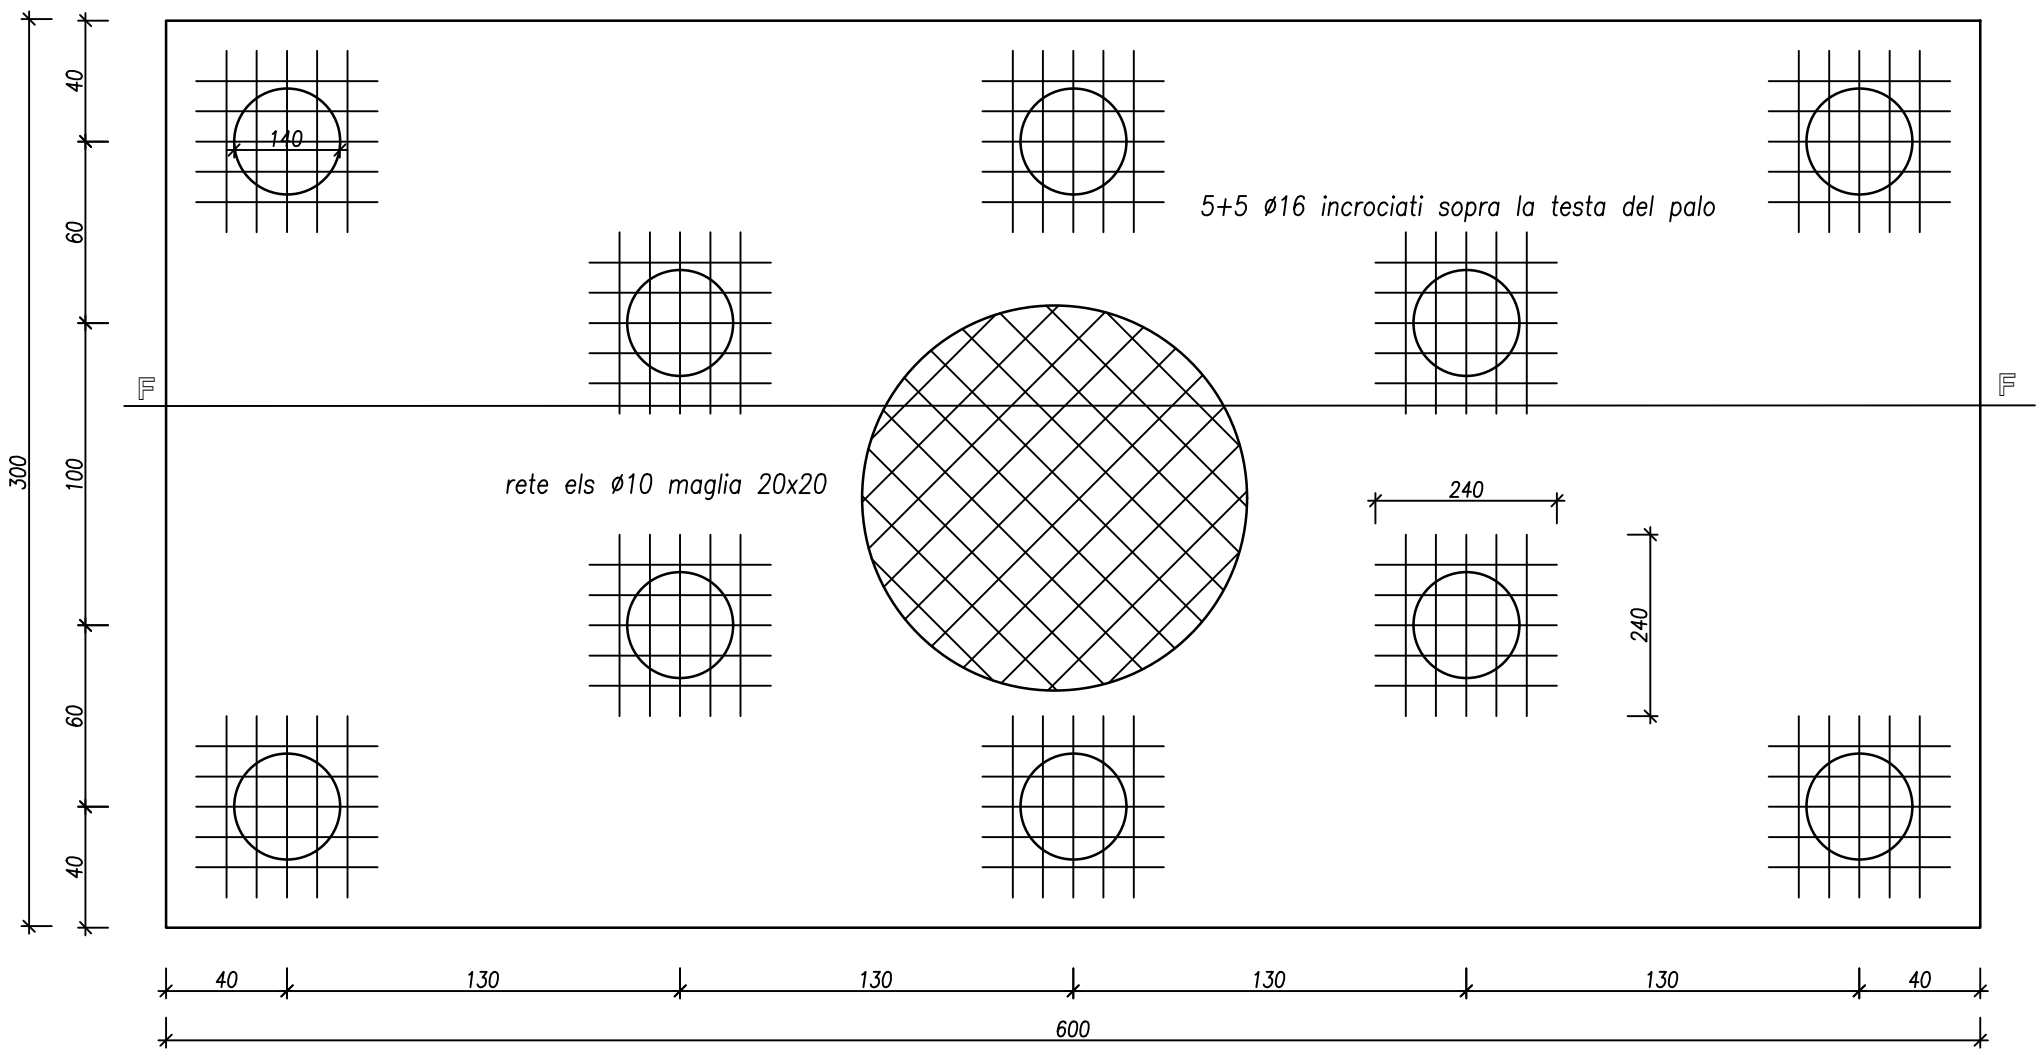

Sezione F-F

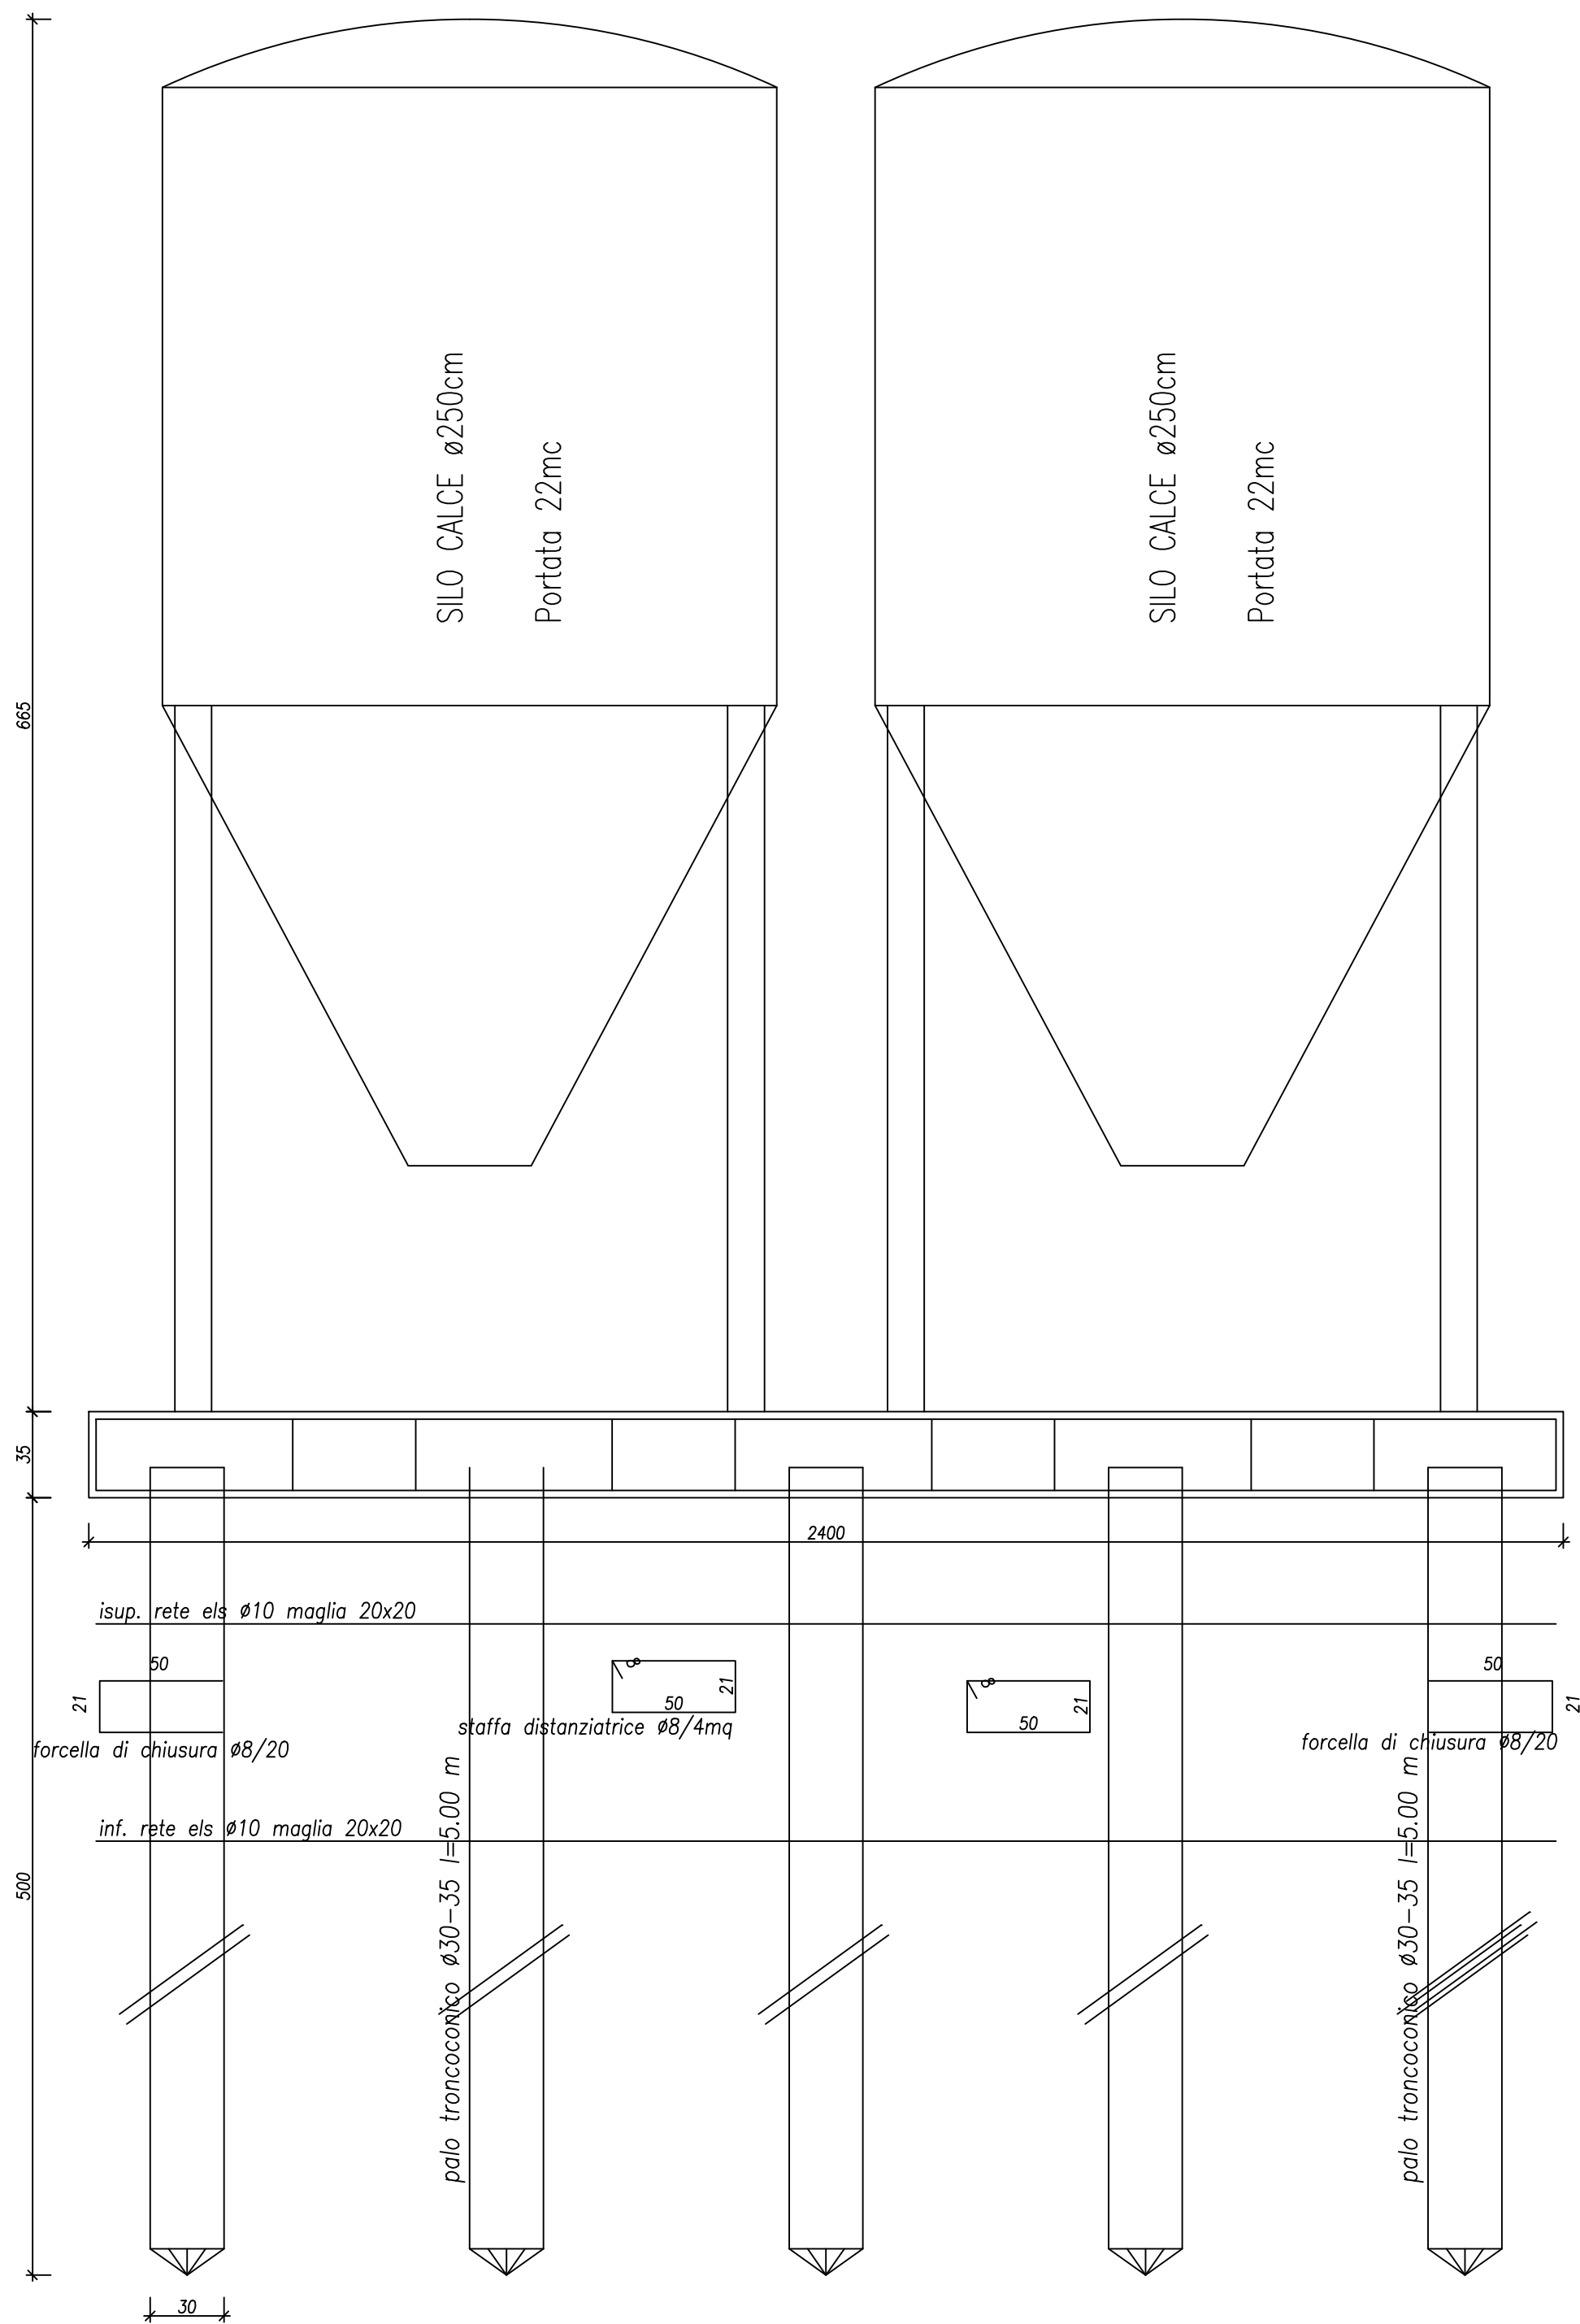

\*STUDIO TECNICO\*  
DI INGEGNERIA

Dott. Ing. Maurizio Barboni  
Via Roma n° 82 - Codigoro (FE) tel. 0533-713121  
mail: ingmauriziobarboni@gmail.com

Lavoro  
Progetto esecutivo per l'ampliamento dell'attività produttiva  
in Mezzogoro, Via Per Ariano n° 89

Tavola  
3

Elaborato  
Sezioni e particolari costruttivi  
Vasca sicurezza serbatoio acido  
solfurico - platea per silos

Scala  
1:100  
1:25

Disegnato  
Data  
07/03/2025

Progettato

Committente  
ECOTRASP srl  
via per Ariano 89 - Mezzogoro (FE)

Aggiornamenti

Fir  
ECOTRASP esecutivo