


Manufatto T (Piazzola lavaggio automezzi)

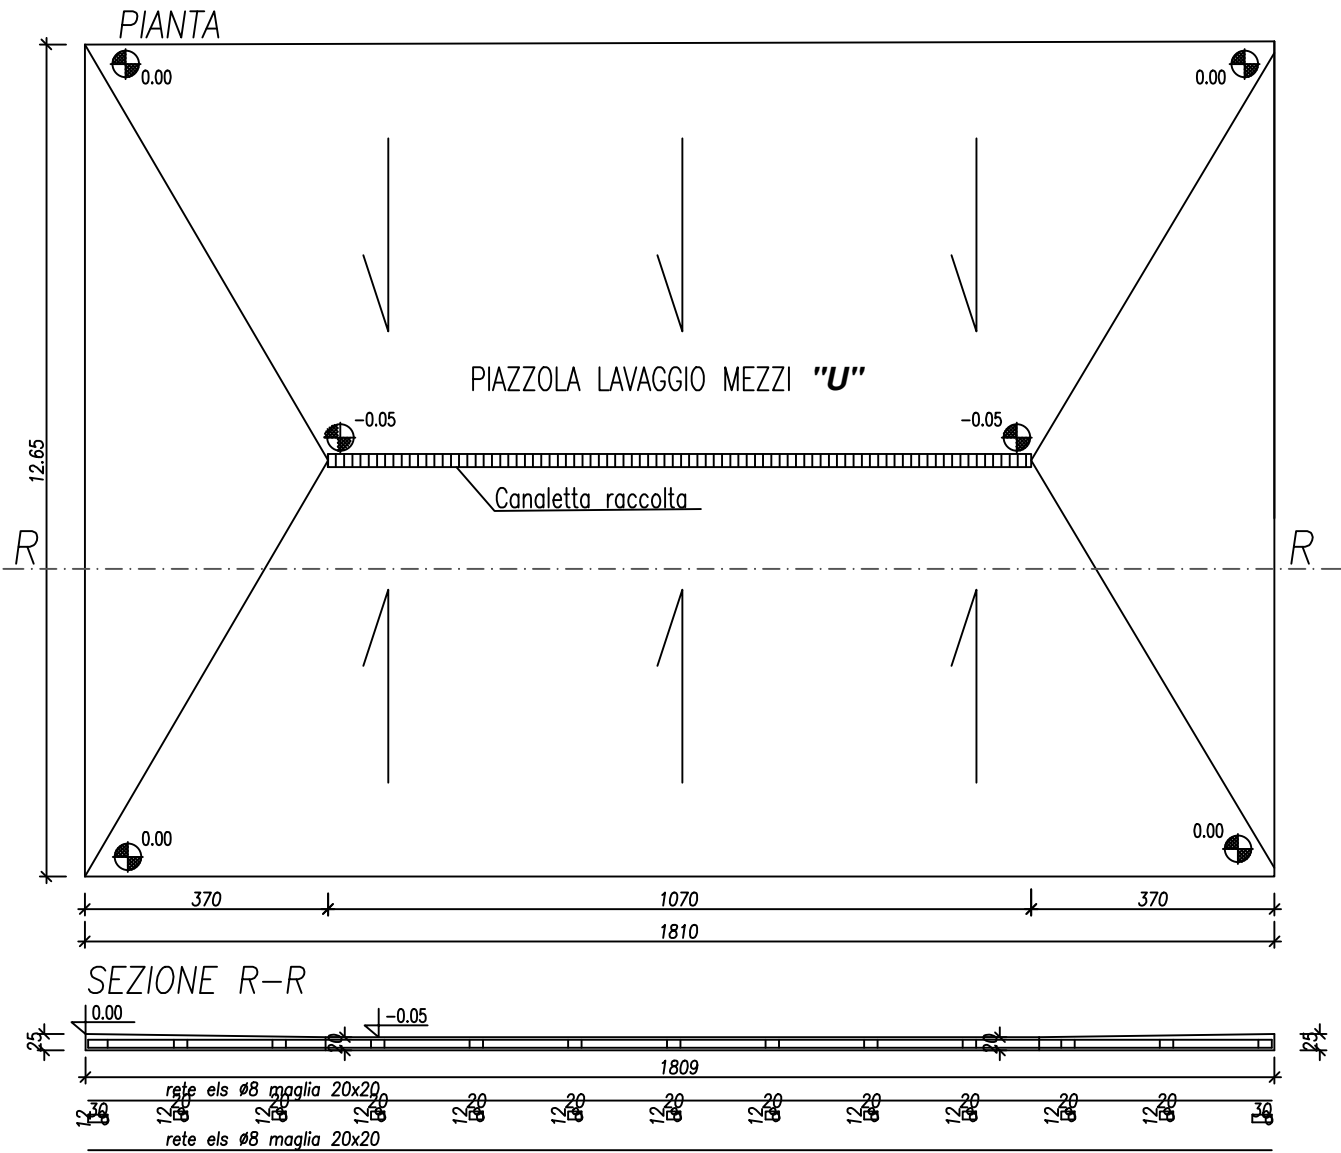

STUDIO TECNICO
DI INGEGNERIA

Dott. Ing. Maurizio Barboni
Via Roma n° 82 - Codigoro (FE) tel. 0533-713121
mail: ingmauriziobarboni@gmail.com

Lavoro

Progetto esecutivo per l'ampliamento dell'attività produttiva
in Mezzogoro, Via Per Ariano n° 89

Tavola

5

Elaborato

Sezioni e particolari costruttivi
manufatti T e U

Scala

1:100

Disegnatore

Data

07/03/2025

Committente

ECOTRASP srl
via per Ariano 89 - Mezzogoro (FE)

Aggiornamenti

File

ECOTRASP esecutivo

Manufatto U (Cisterna gasolio lt 9000)

