


DIGESTIONE ANAEROBICA - PIANTA

Scala 1 : 100



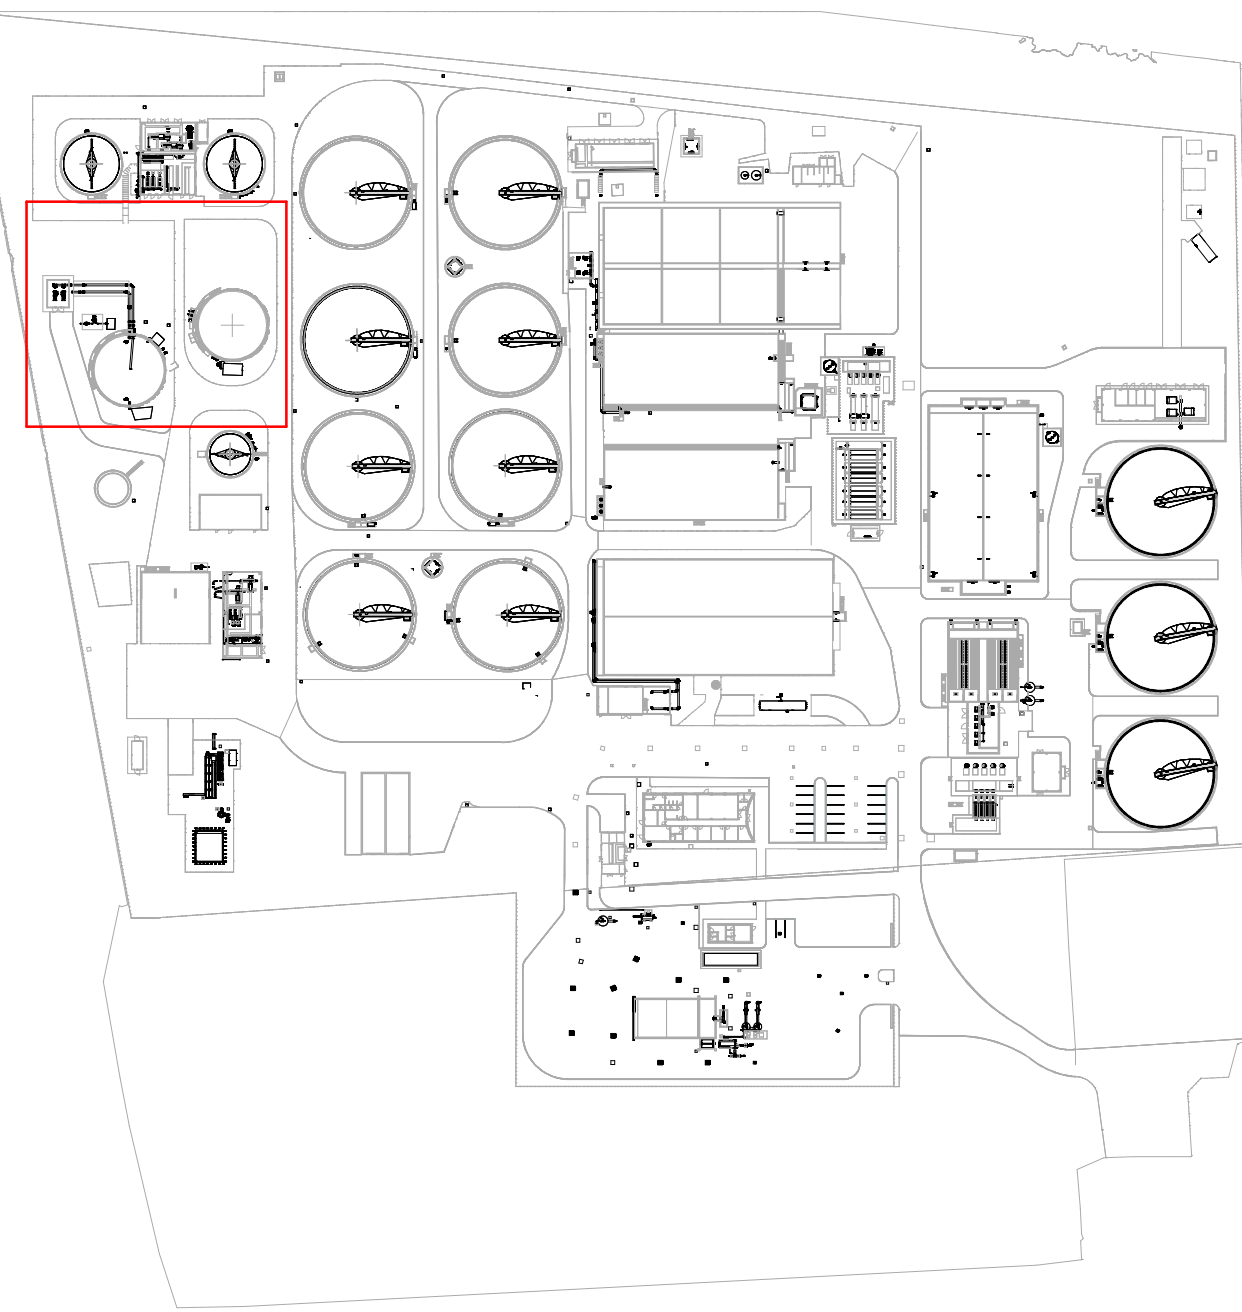

LEGENDA

- Operare meccaniche di progetto
- Operare meccaniche interne di progetto
- Operare meccaniche esistenti
- Operare meccaniche interne esistenti

NOTE GENERALI

1. Le quote altimetriche riportate sono riferite al livello del mare (quote assolute).

2					
1					
0	28/02/2025	P.Malerba	L.Guarnieri	P.Malerba	Emissione Progetto Definitivo
REV.	DATA	REDATTO	CONTROLLO	APPROVATO	DESCRIZIONE
	(DATE)	(DRAWING)	(CHECK)	(APPROV)	(DESCRIPTION)
FUNZIONE O SERVIZIO (DEPARTMENT)					
INGEGNERIA - PROGETTAZIONE IMPIANTI ACQUA					
DENOMINAZIONE IMPIANTO O LAVORO (PLANT OR PROJECT DESCRIPTION)					
POTENZIAMENTO DEPURATORE RAVENNA 2° STALCIO: 1° LOTTO - 2° LOTTO - NUOVO IMPIANTO CADITOIE					
IDENTIFICATIVO IMPIANTO (PLANT IDENTIFIER)			N°/S.		CODICE CLIP (CLIP CODE)
H199H101			R-2100.11.04.00000 T-2100.11.04.00005 T-2100.11.04.00010		
			CODICE DOCUMENTO (CODE)		N° COMMESSA (JOB N°)
			H199H101HS33PM0001		12400705073 12000387716
			ID DOCUMENTO (DOC. ID)		NOME FILE (FILE NAME)
					-
DENOMINAZIONE DOCUMENTO (DOCUMENT DESCRIPTION)					
DIGESTIONE ANAEROBICA - PIANTA					
SCALA (SCALE)			N° FG. (SH. N°)		DI (LAST)
Come indicato			1		1
					
HERA S.p.A. Industria Integrata Riscaldamento Via G. Cesare 100 - 40137 Bologna Tel. 051.281.111 www.gruppohera.it			HERAtech S.p.A. Via G. Cesare 100 - 40137 Bologna Tel. 051.281.111 www.hera.tech		