



PIANTA ISPESSENTO DINAMICO

Scala 1 : 50

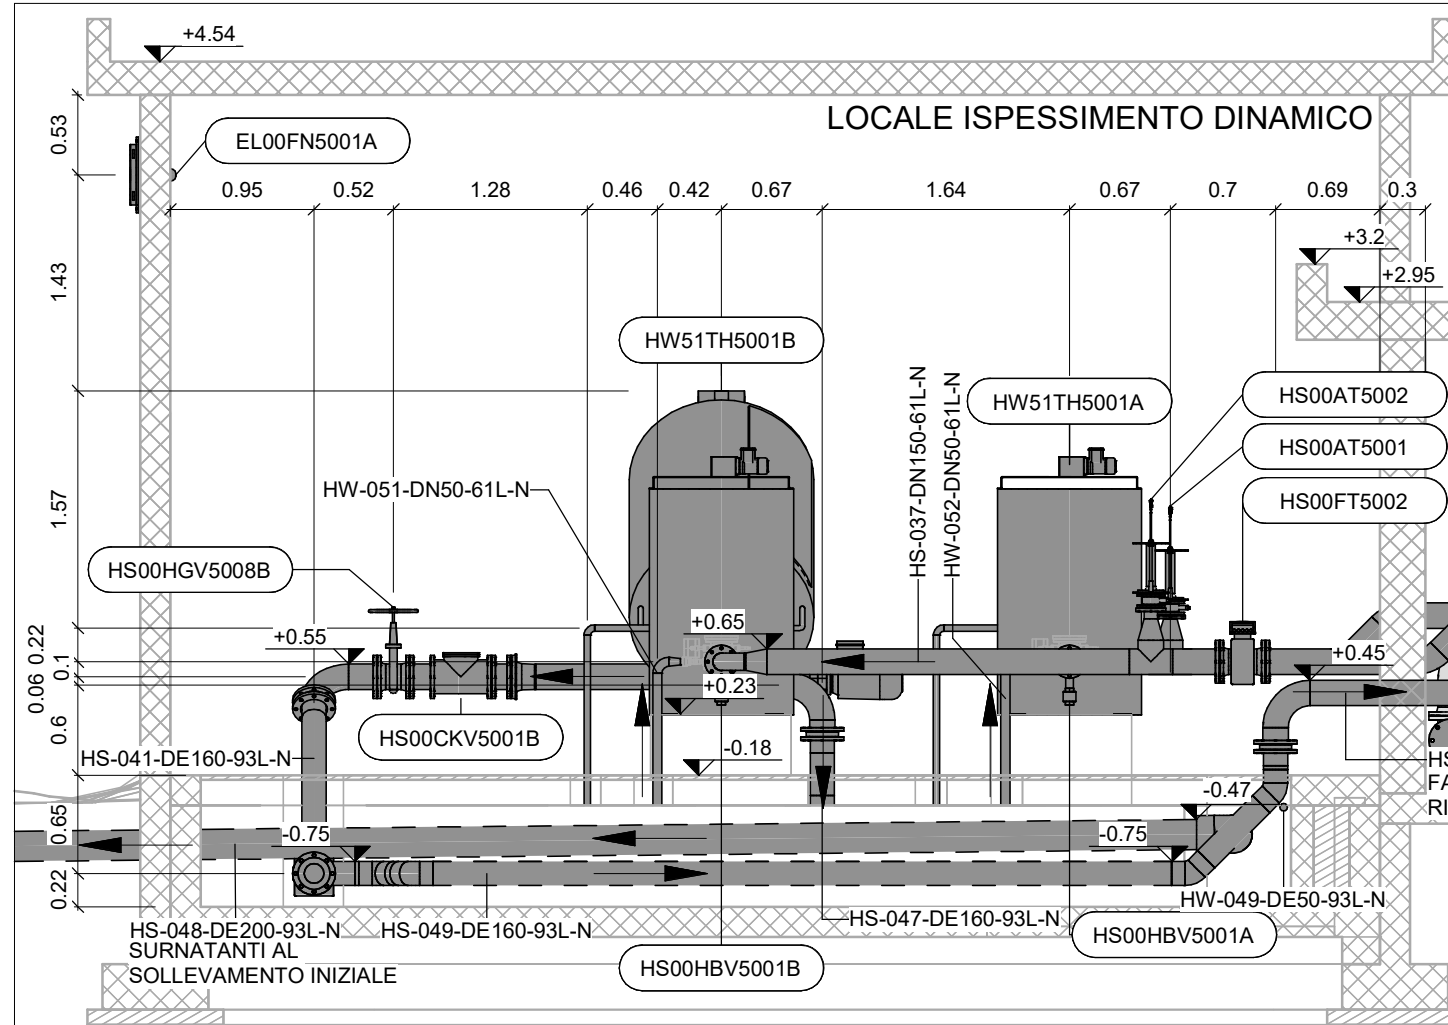


SEZIONE C-C

Scala 1 : 50

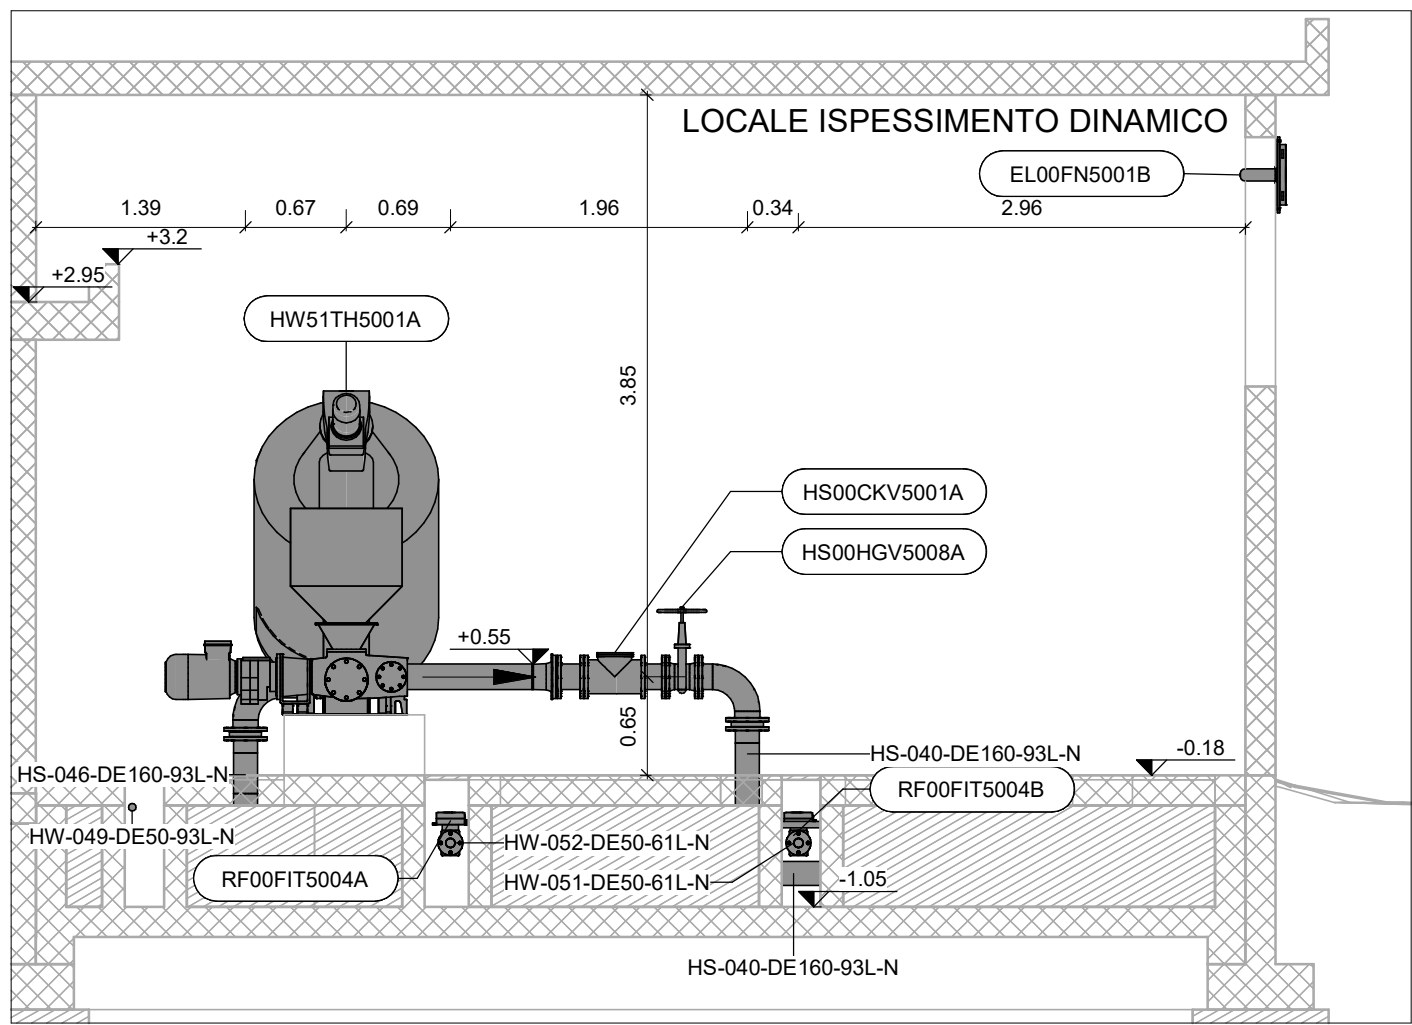


SEZIONE D-D

Scala 1 : 50

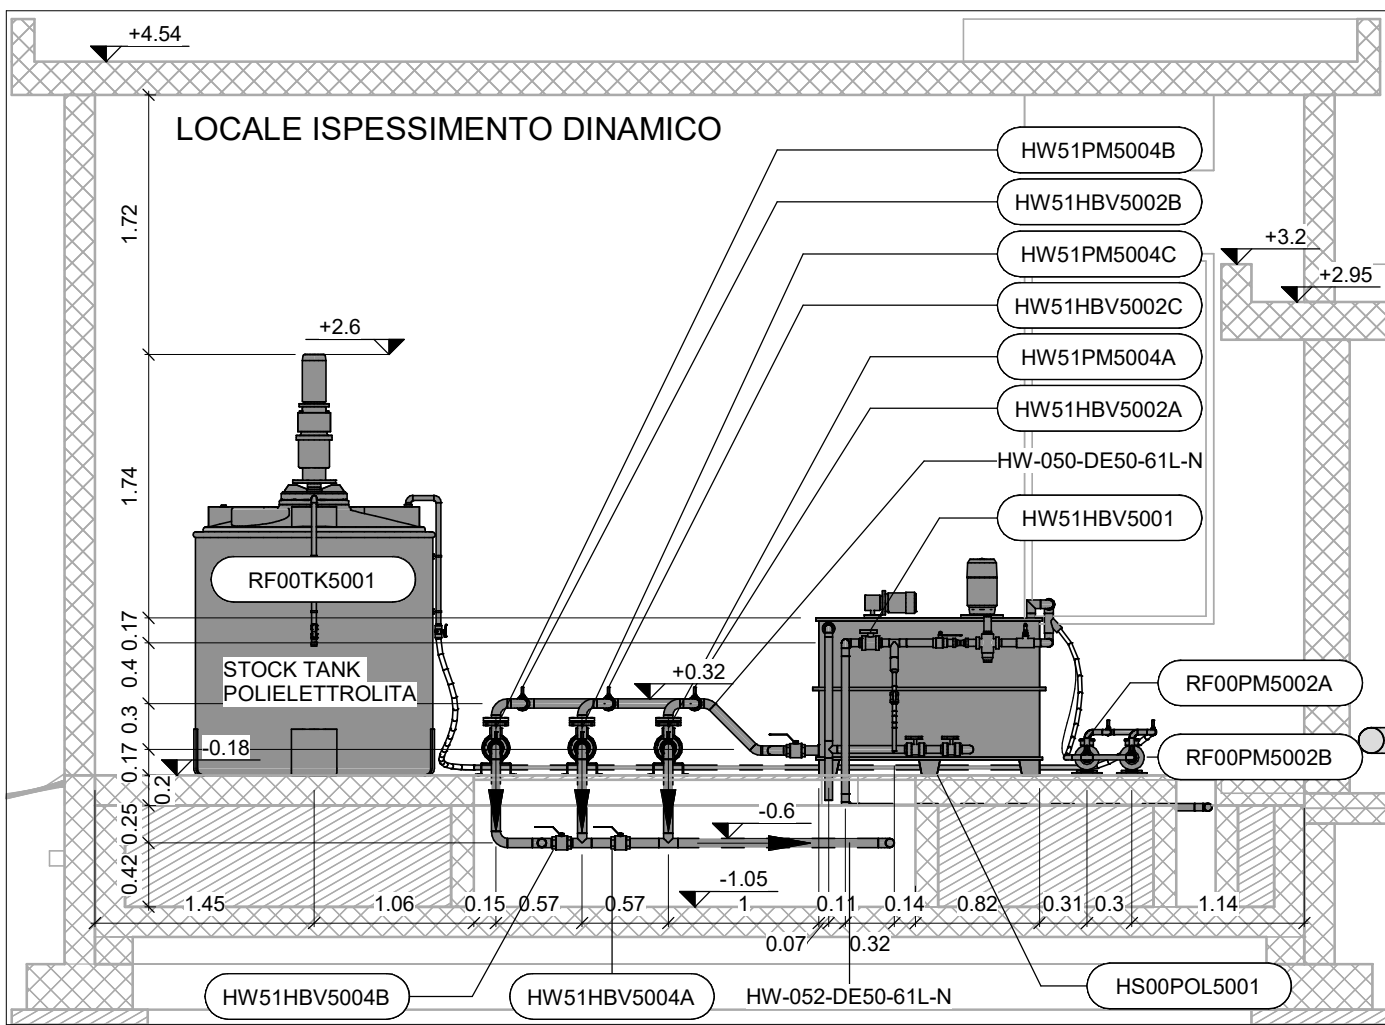


SEZIONE E-E

Scala 1 : 50

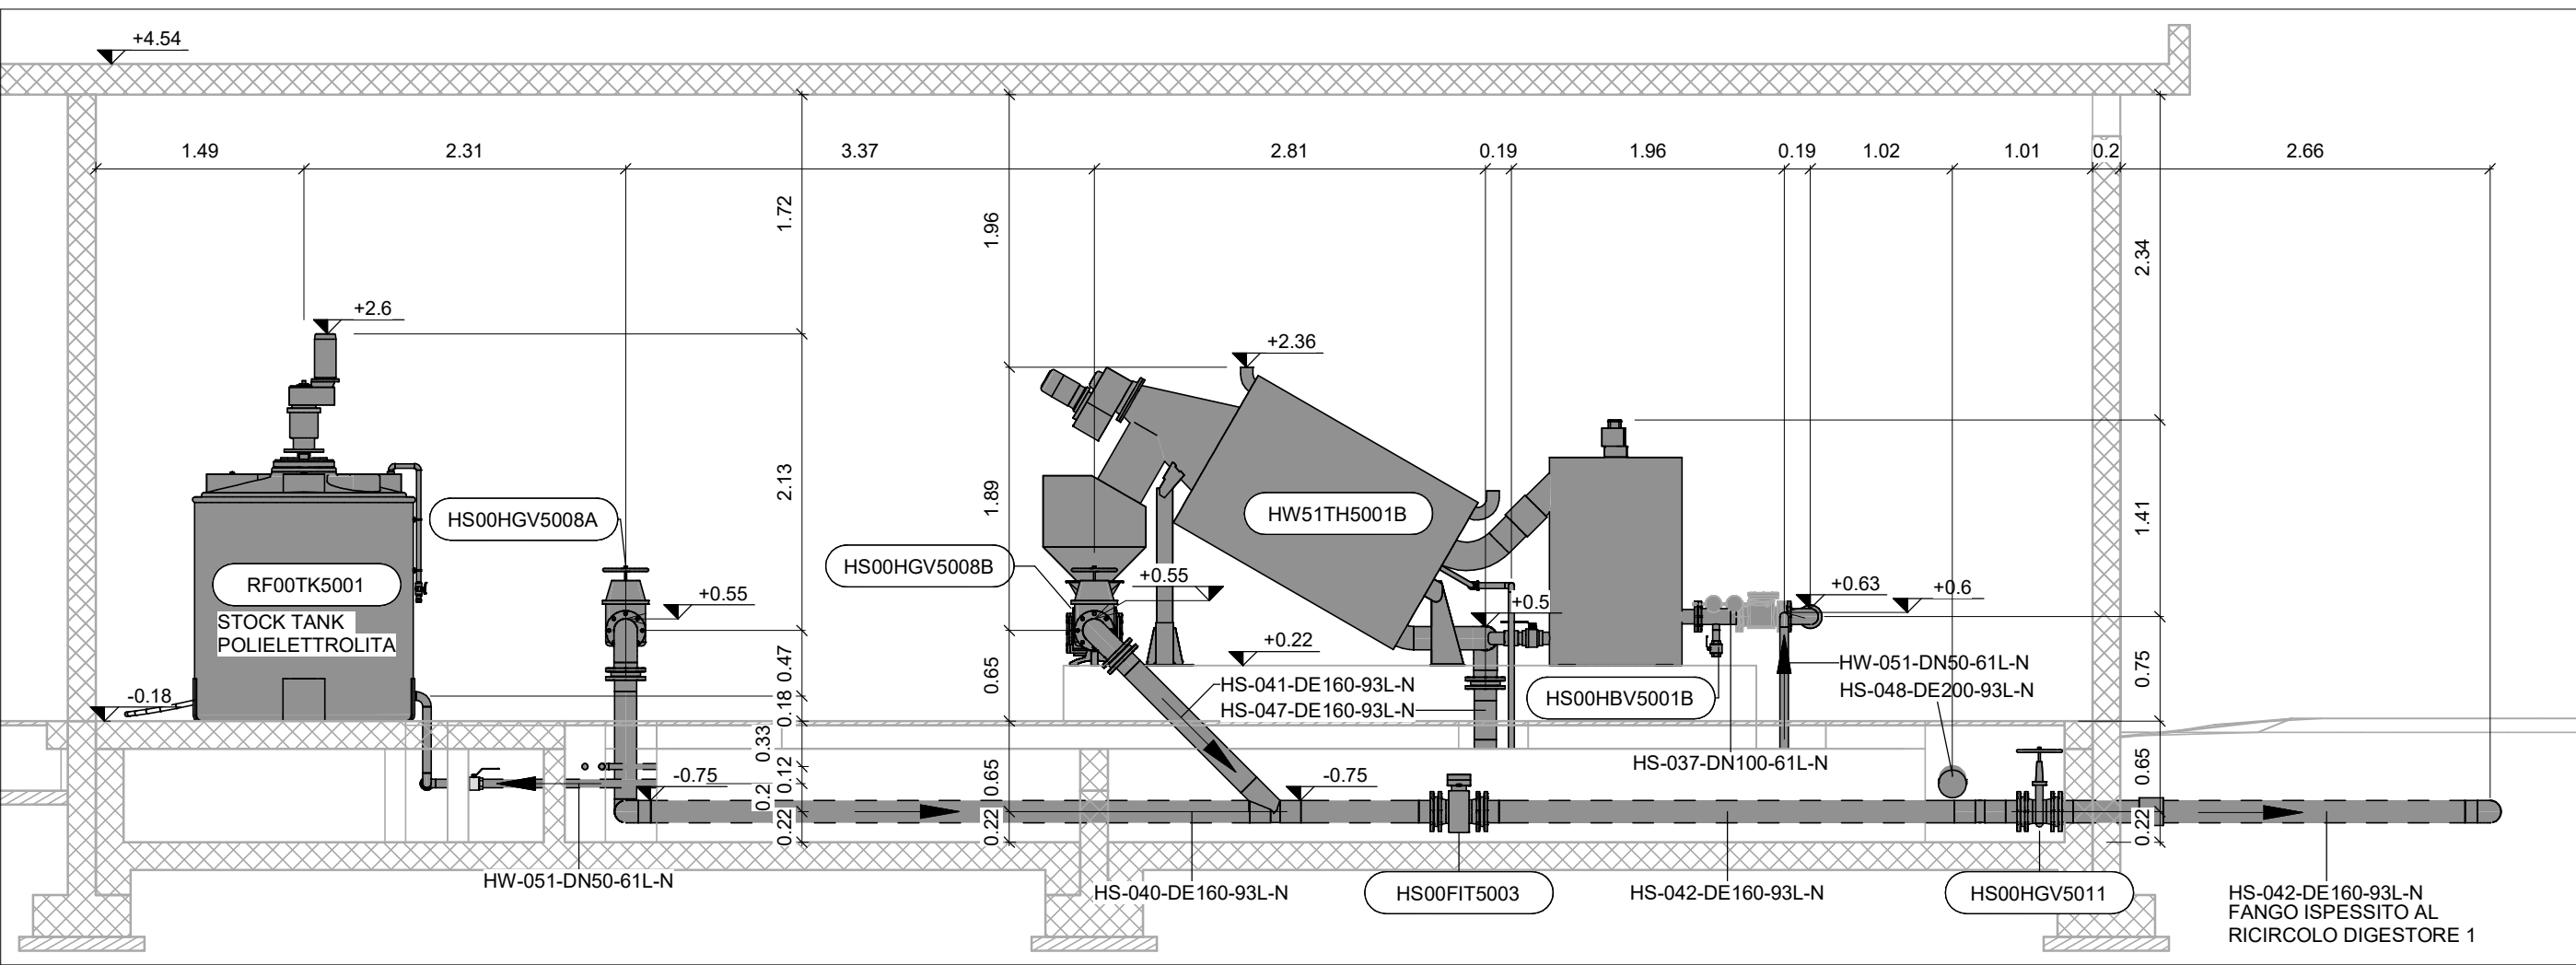


SEZIONE A-A

Scala 1 : 50

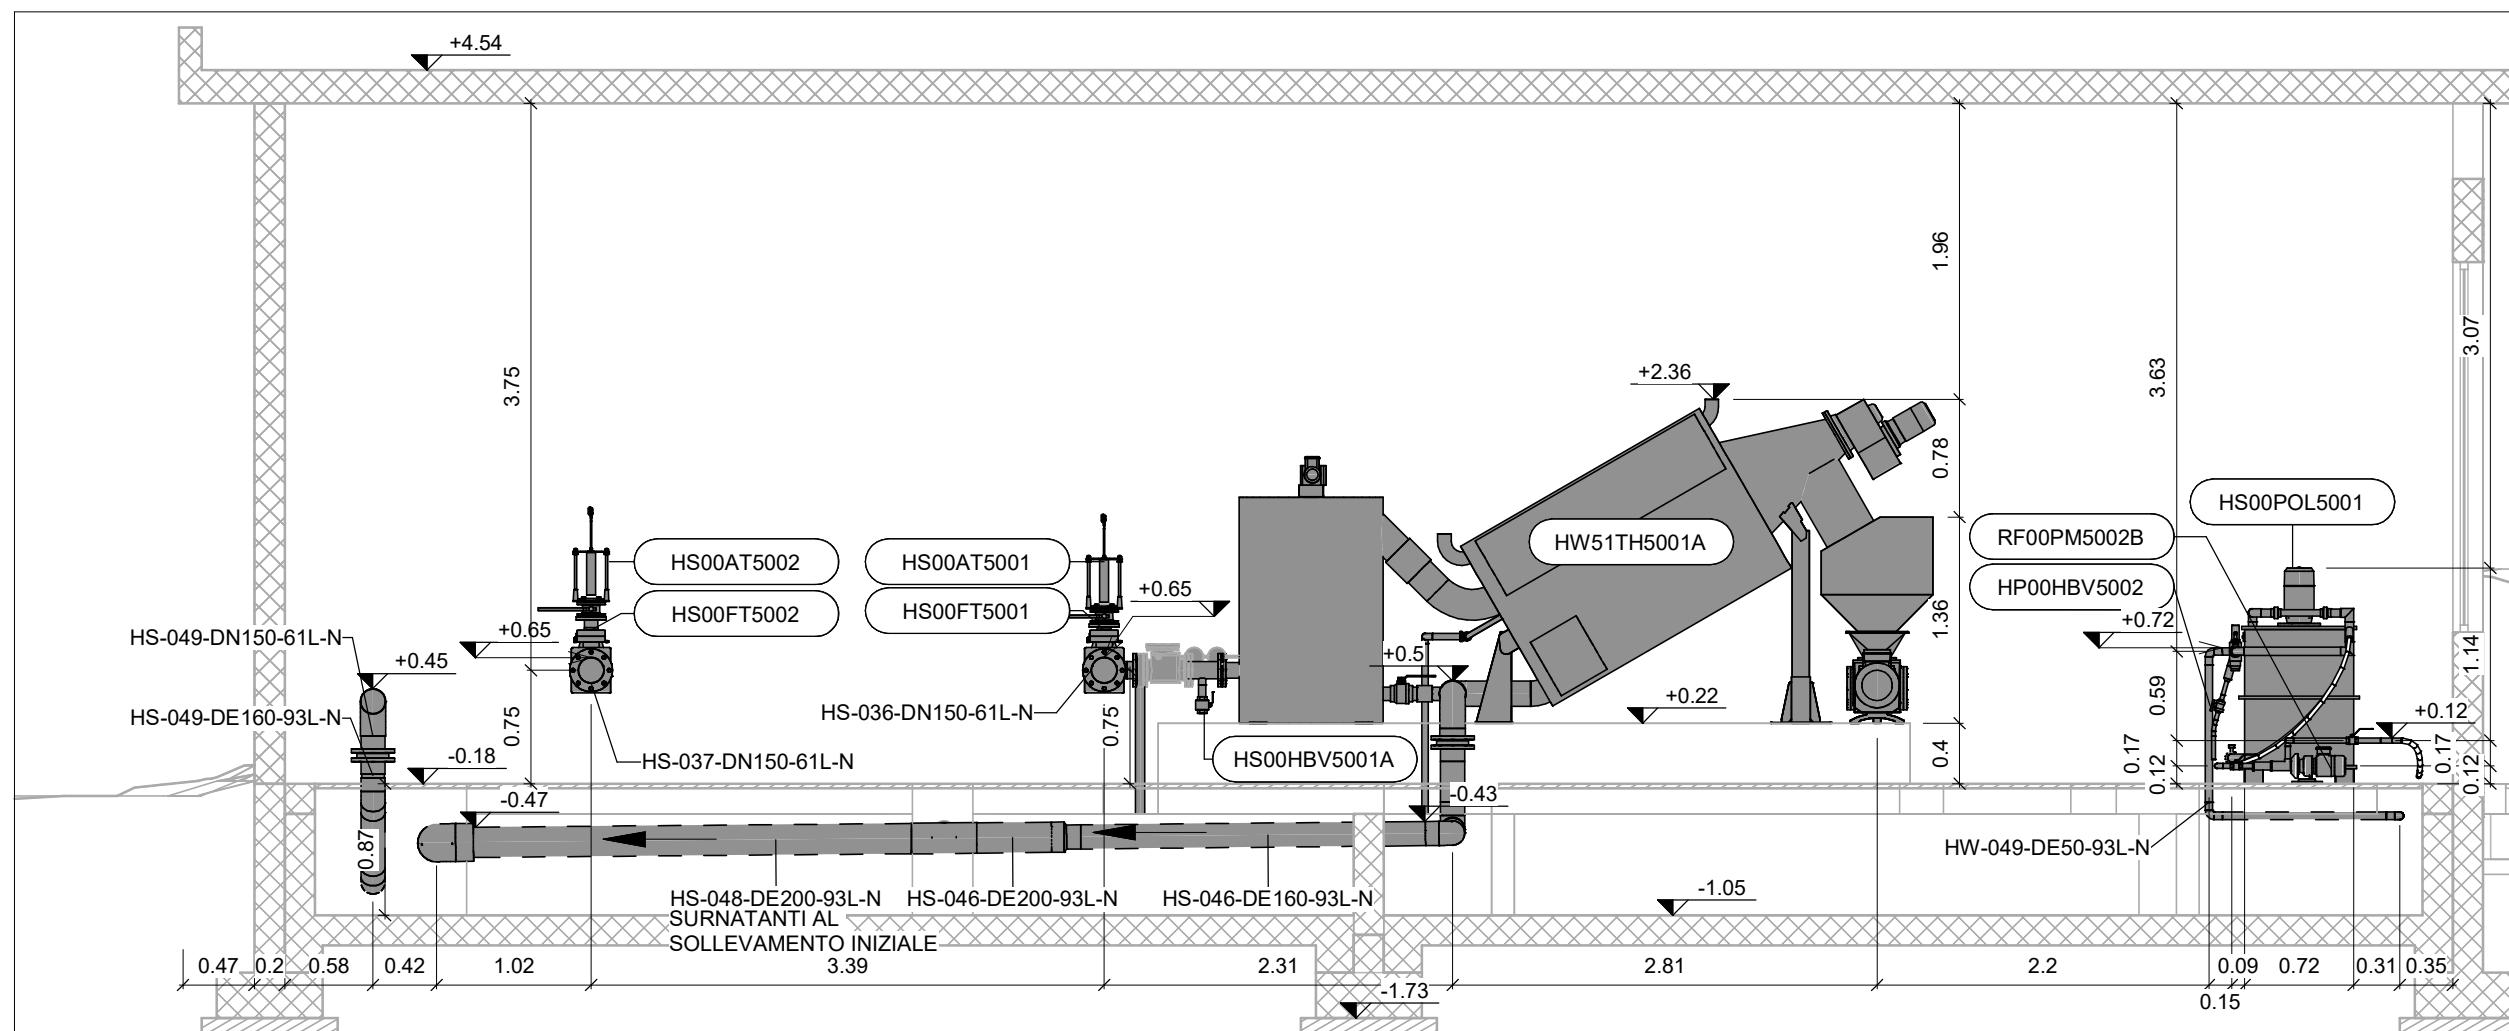


SEZIONE B-B

Scala 1 : 50

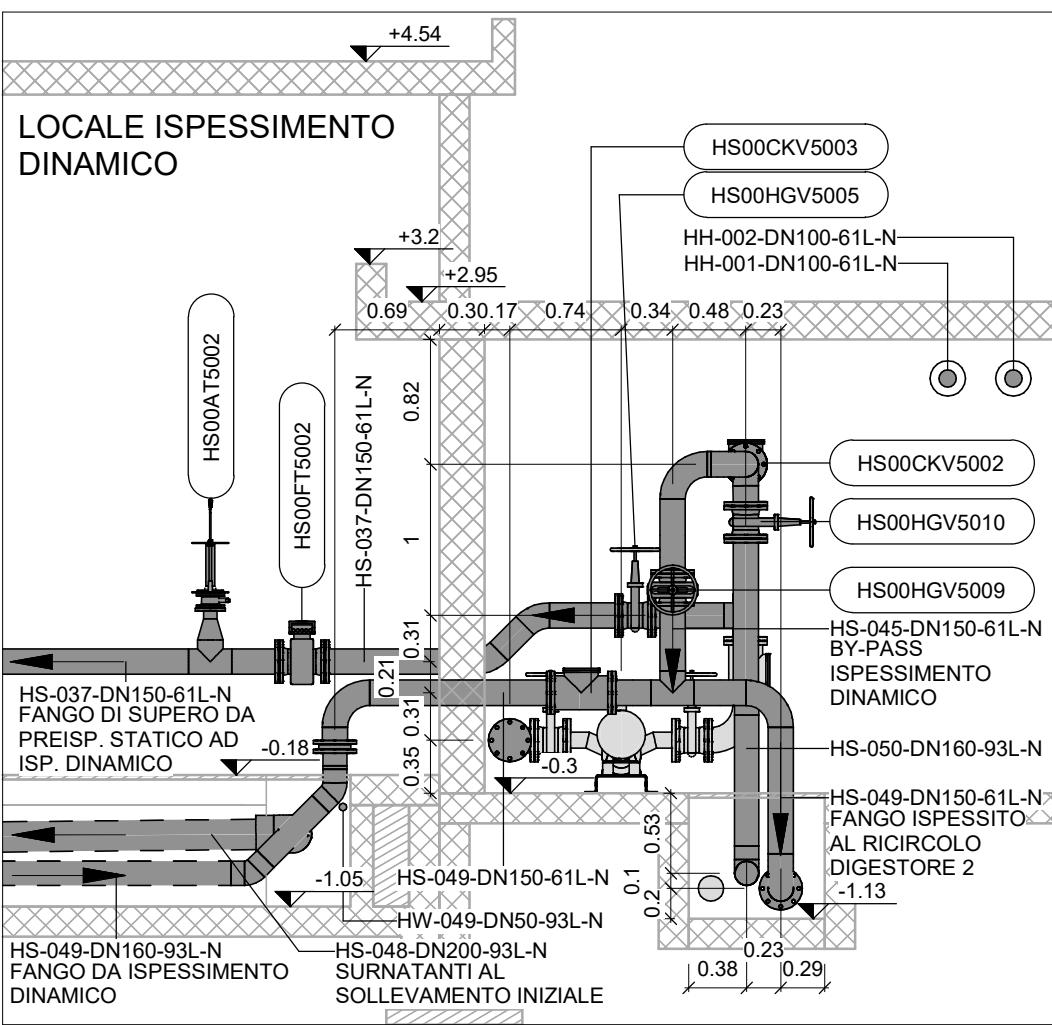


SEZIONE F-F

Scala 1 : 50

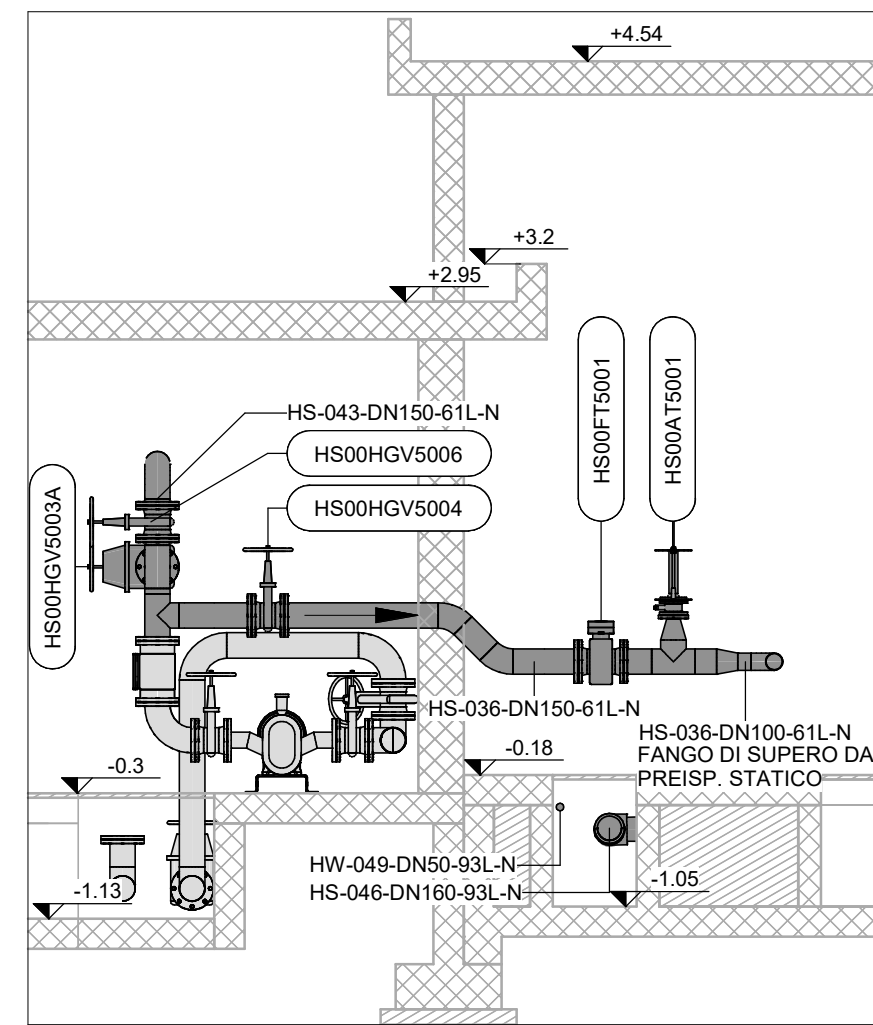


SEZIONE G-G

Scala 1 : 50

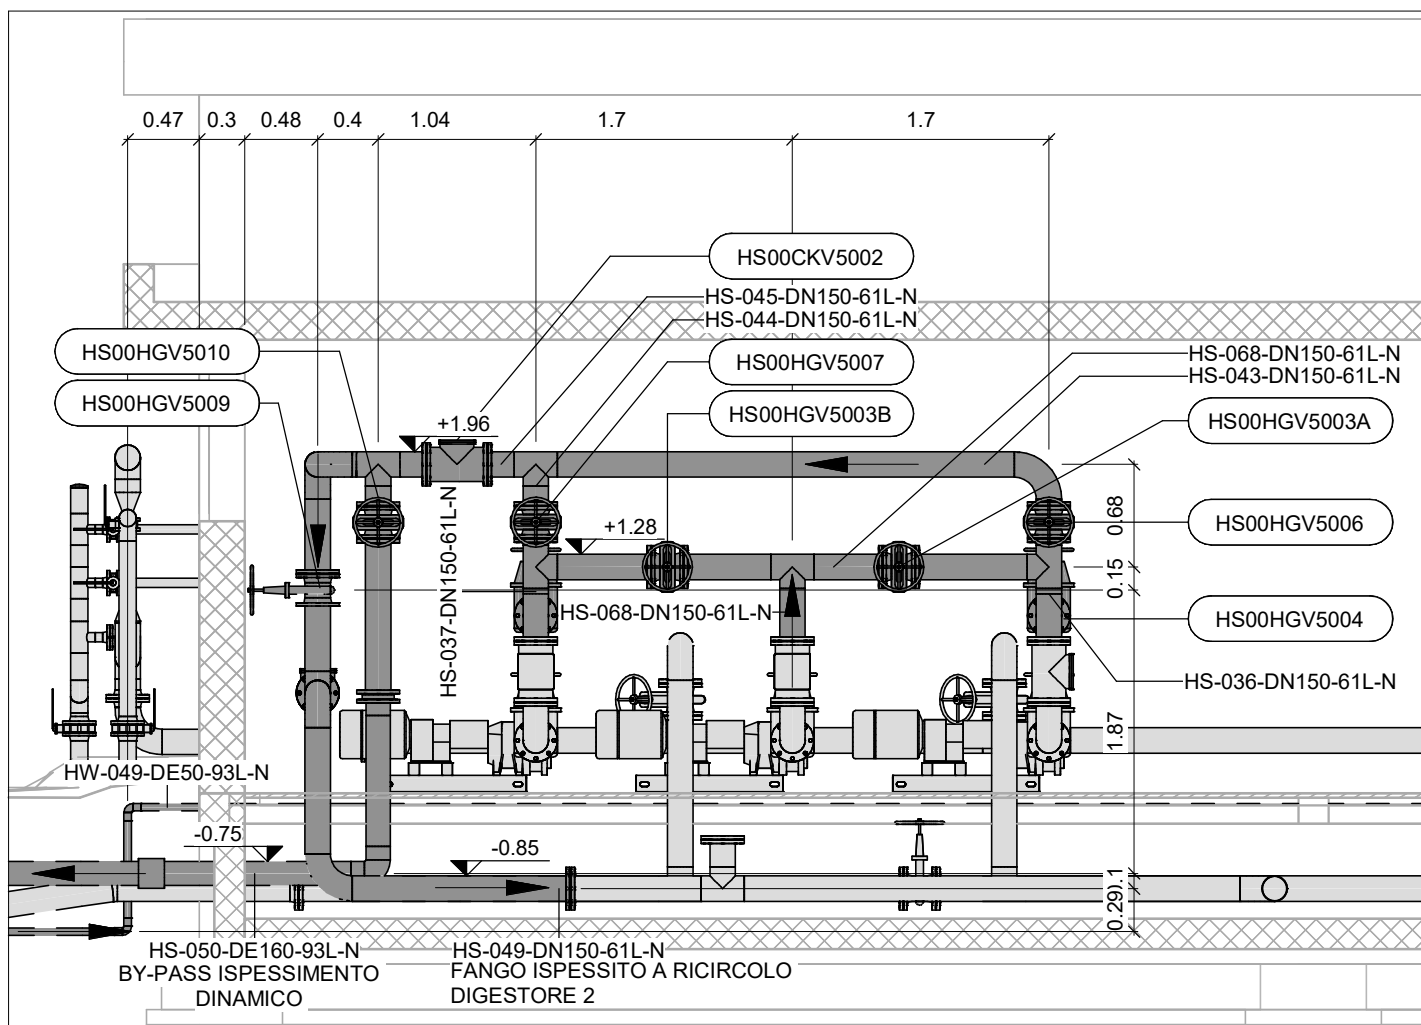

SEZIONE H-H

Scala 1 : 50

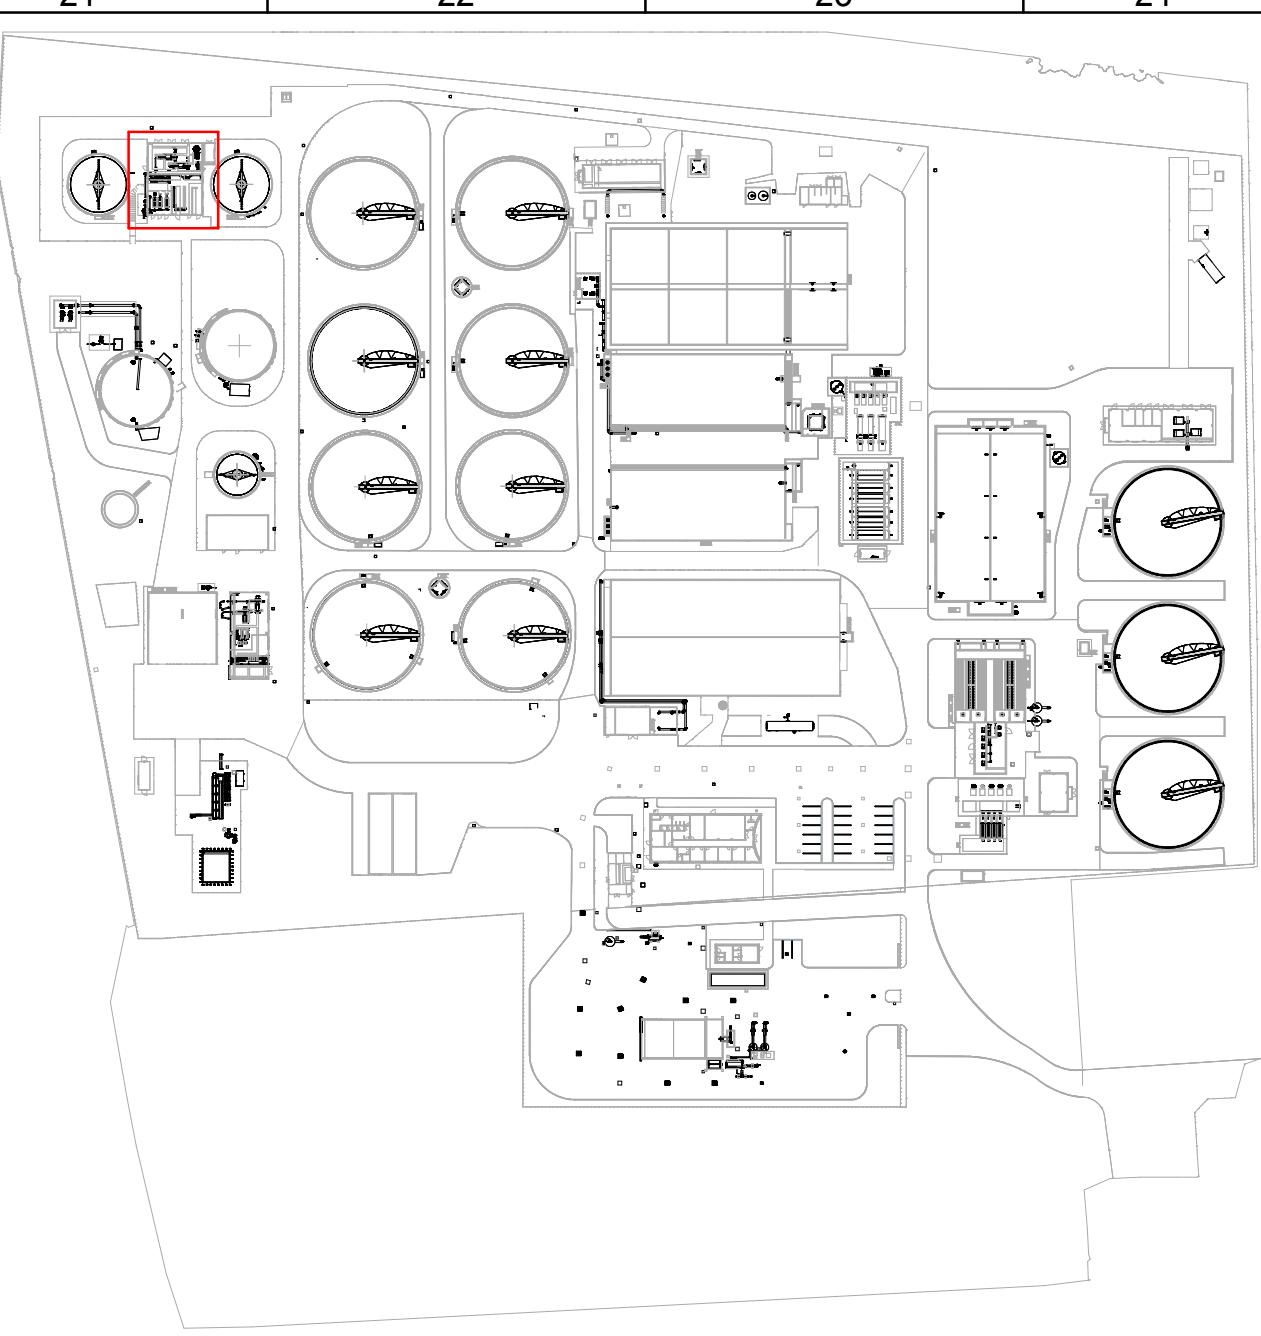



LEGENDA

- Opere meccaniche di progetto
- Opere meccaniche interne di progetto
- Opere meccaniche esistenti
- Opere meccaniche interne esistenti

NOTE GENERALI

1. Le quote altimetriche riportate sono riferite al livello del mare (quote assolute).

2									
1									
0	28/02/2025	P.Malerba	L.Guarnieri	P.Malerba	Emissione Progetto Definitivo				
REV.	DATA	REDATTO	CONTROL	APPROVATO	DESCRIZIONE				
	(DATA)	(DATA)	(DATA)	(DATA)	(DESCRIZIONE)				
FUNZIONE O SERVIZIO (DEPARTMENT)									
INGEGNERIA - PROGETTAZIONE IMPIANTI ACQUA									
DENOMINAZIONE IMPIANTO O LAVORO (PLANT OR PROJECT DESCRIPTION):									
POTENZIAMENTO DEPURATORE RAVENNA 2° STRALCIO: 1° LOTTO - 2° LOTTO - NUOVO IMPIANTO CADITOIE									
IDENTIFICATIVO IMPIANTO (PLANT IDENTIFIER)		N°S		CODICE CLIP (CLIP CODE)					
H199H101		R-2166.11.54.00000 T-2166.11.54.00005 T-2166.11.54.00019							
		CODICE DOCUMENTO (CODE)		N° COMMESSA (JOB N°)					
		H199H101HSS8PM0002		1240076873					
		ID DOCUMENTO (DOC. ID)		NOME FILE (FILE NAME)					
				12000387716					
DENOMINAZIONE DOCUMENTO (DOCUMENT DESCRIPTION):									
ISPESSENTO DINAMICO - PIANTE E SEZIONI									
 HERA S.p.A. Industria Integrata Riscaldamento Via G. Cesare 100 - 40137 Bologna Tel. 051.281.111 www.hera.it		 HERAtech S.r.l. Industria Integrata Riscaldamento Via G. Cesare 100 - 40137 Bologna Tel. 051.281.111 www.hera.it		SCALA (SCALE)					
				Come indicato					
				N° FG (SH. N°)					
				1					
				D (LAST)					
				1					