



PIANTA POSTISPESAMENTO STATICO

Scala 1 : 50

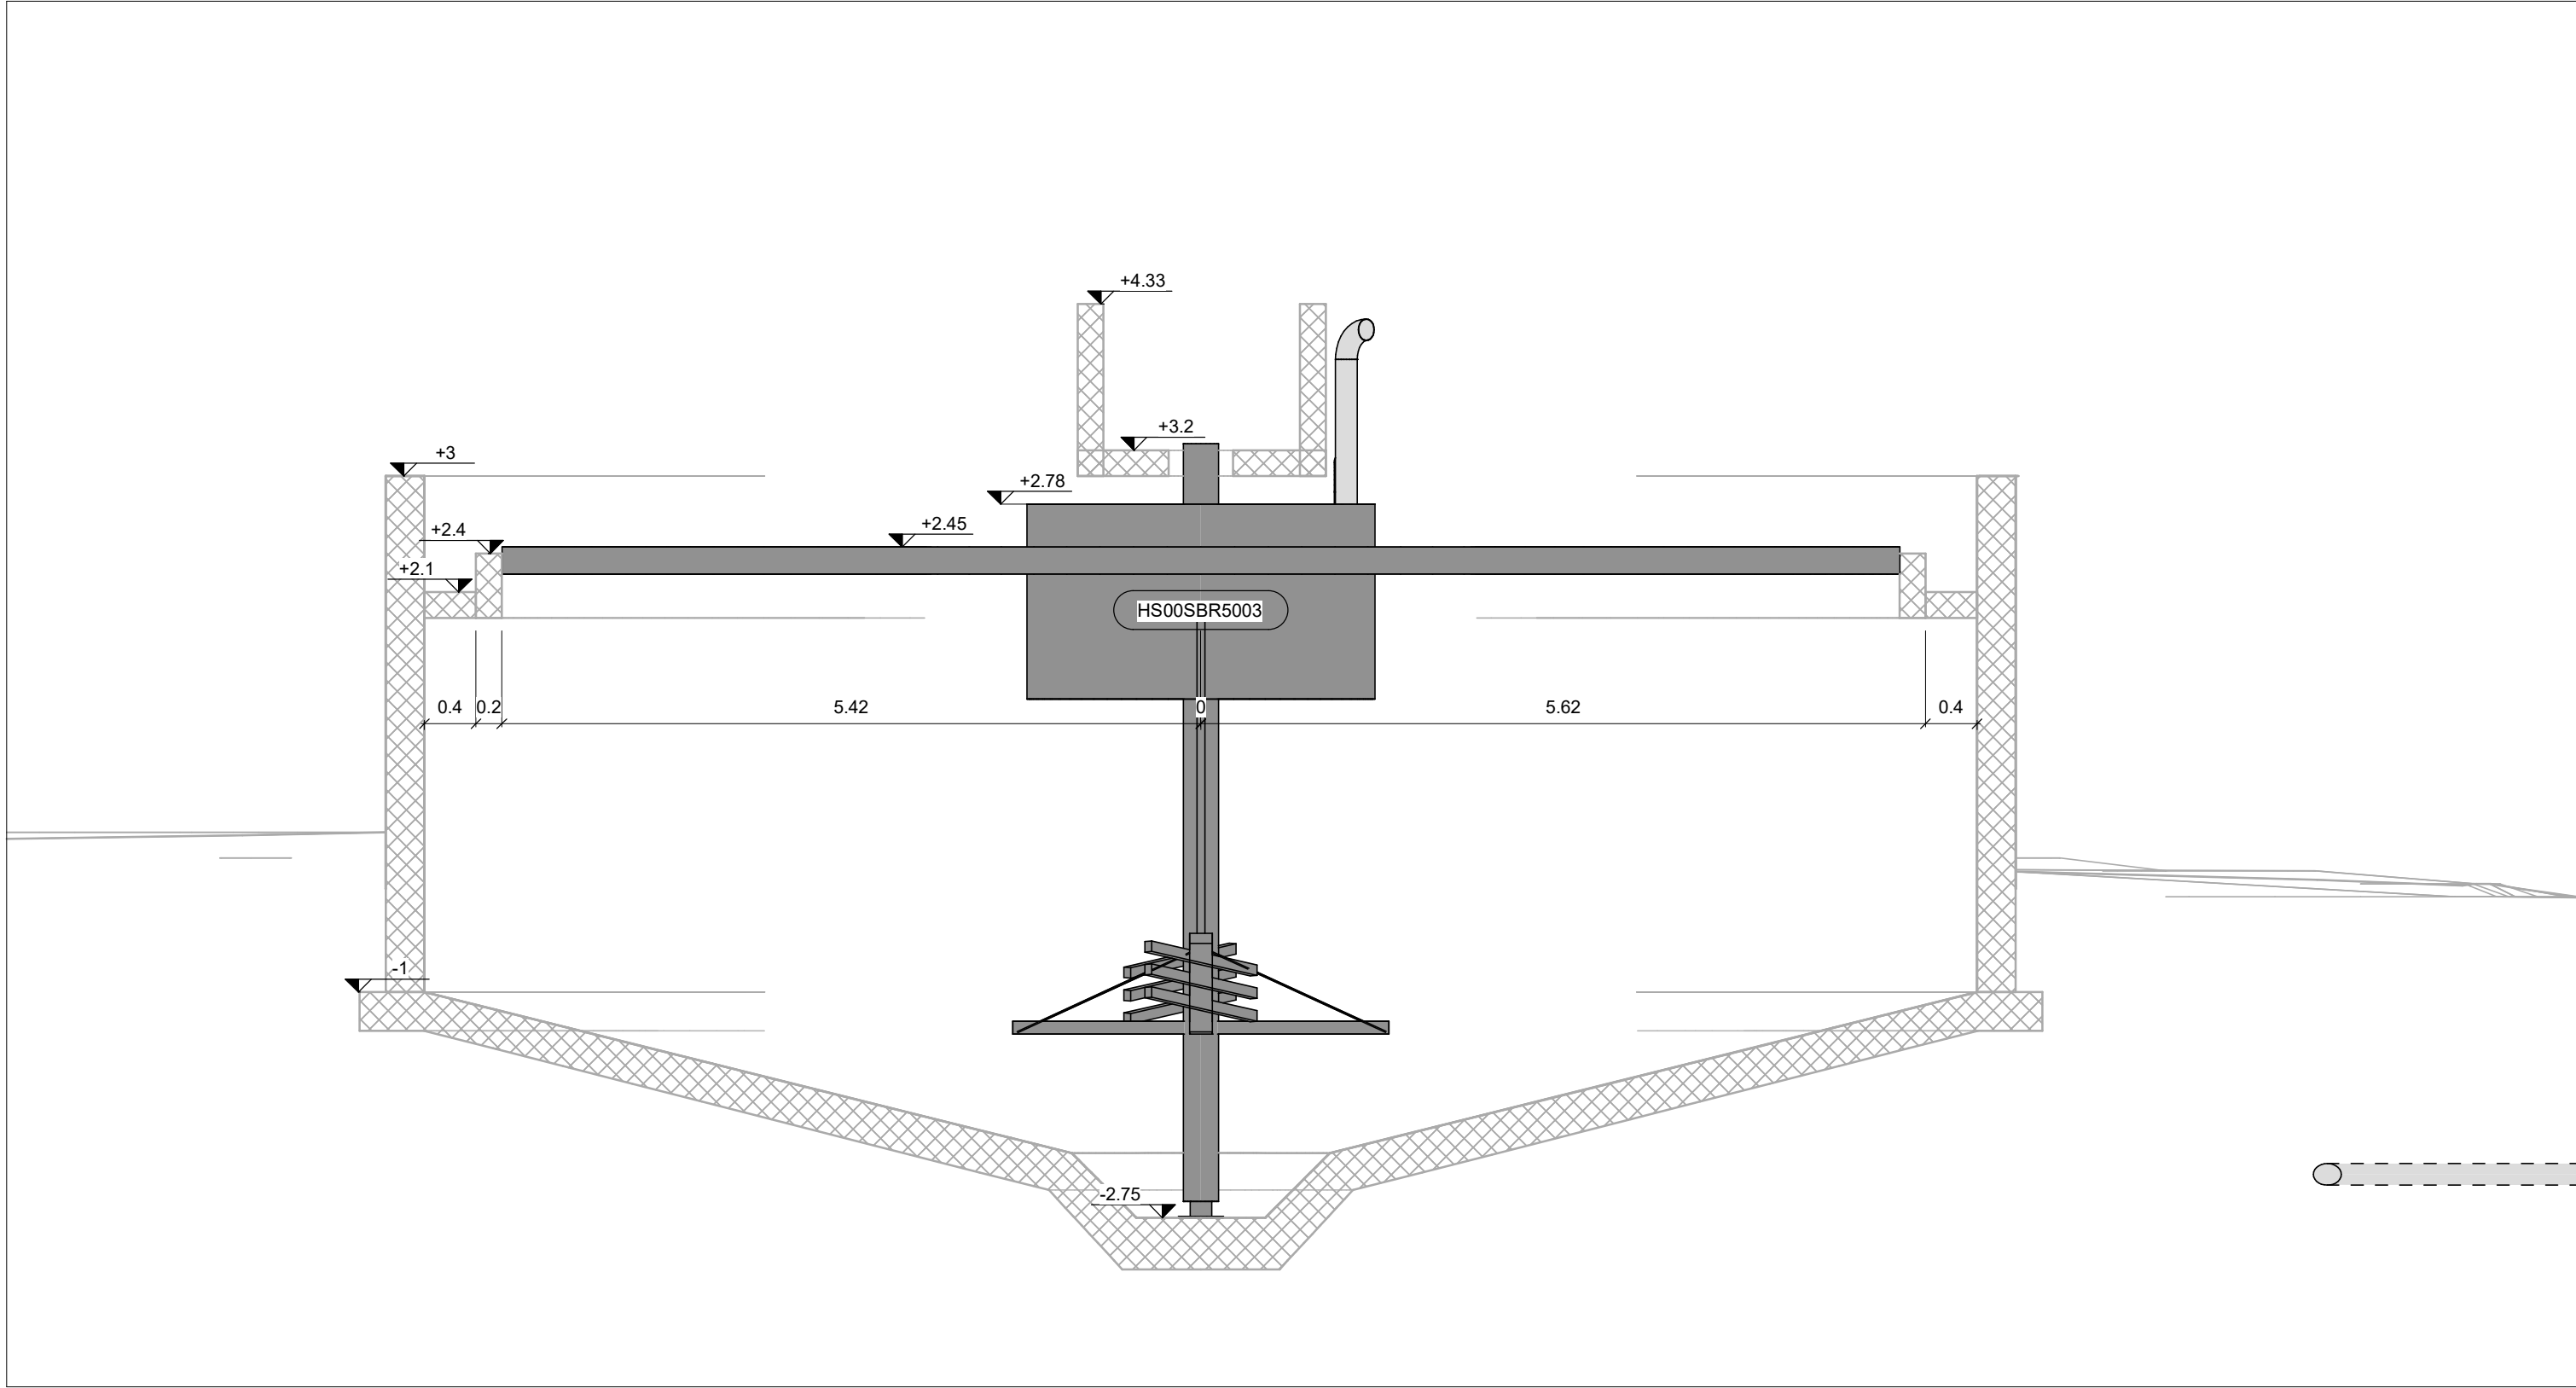


SEZIONE A-A

Scala 1 : 50

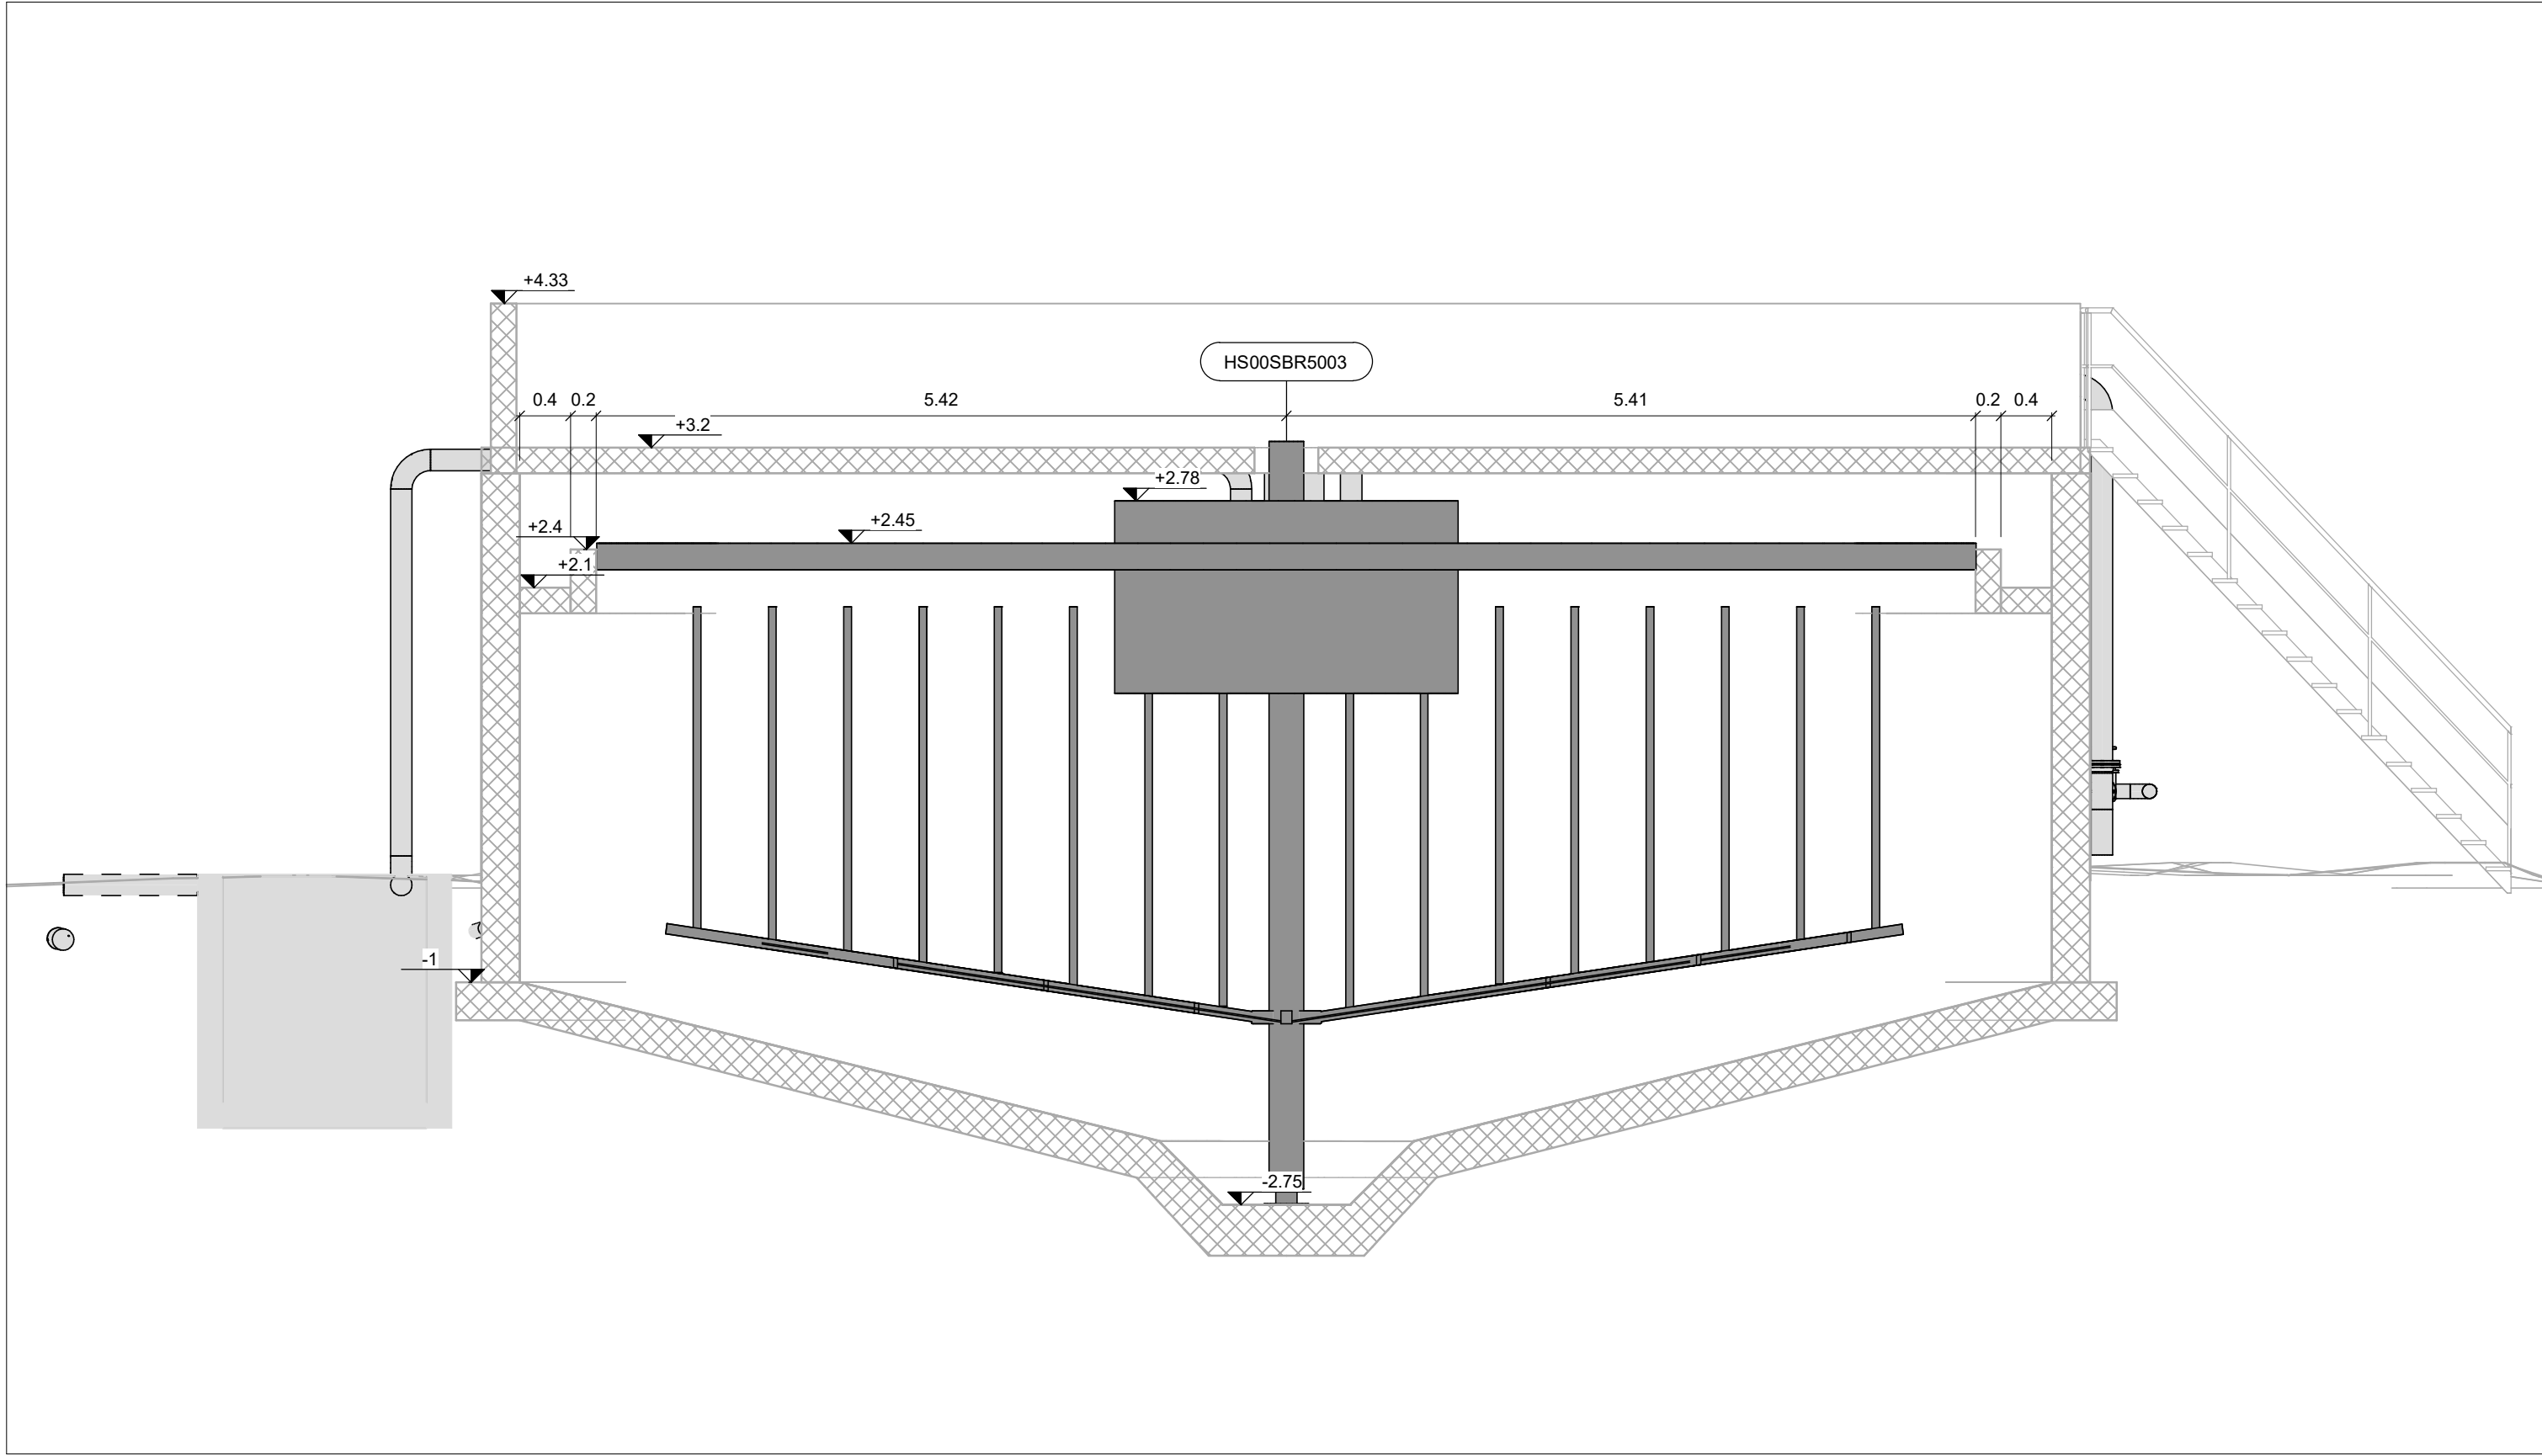

SEZIONE B-B

Scala 1 : 50

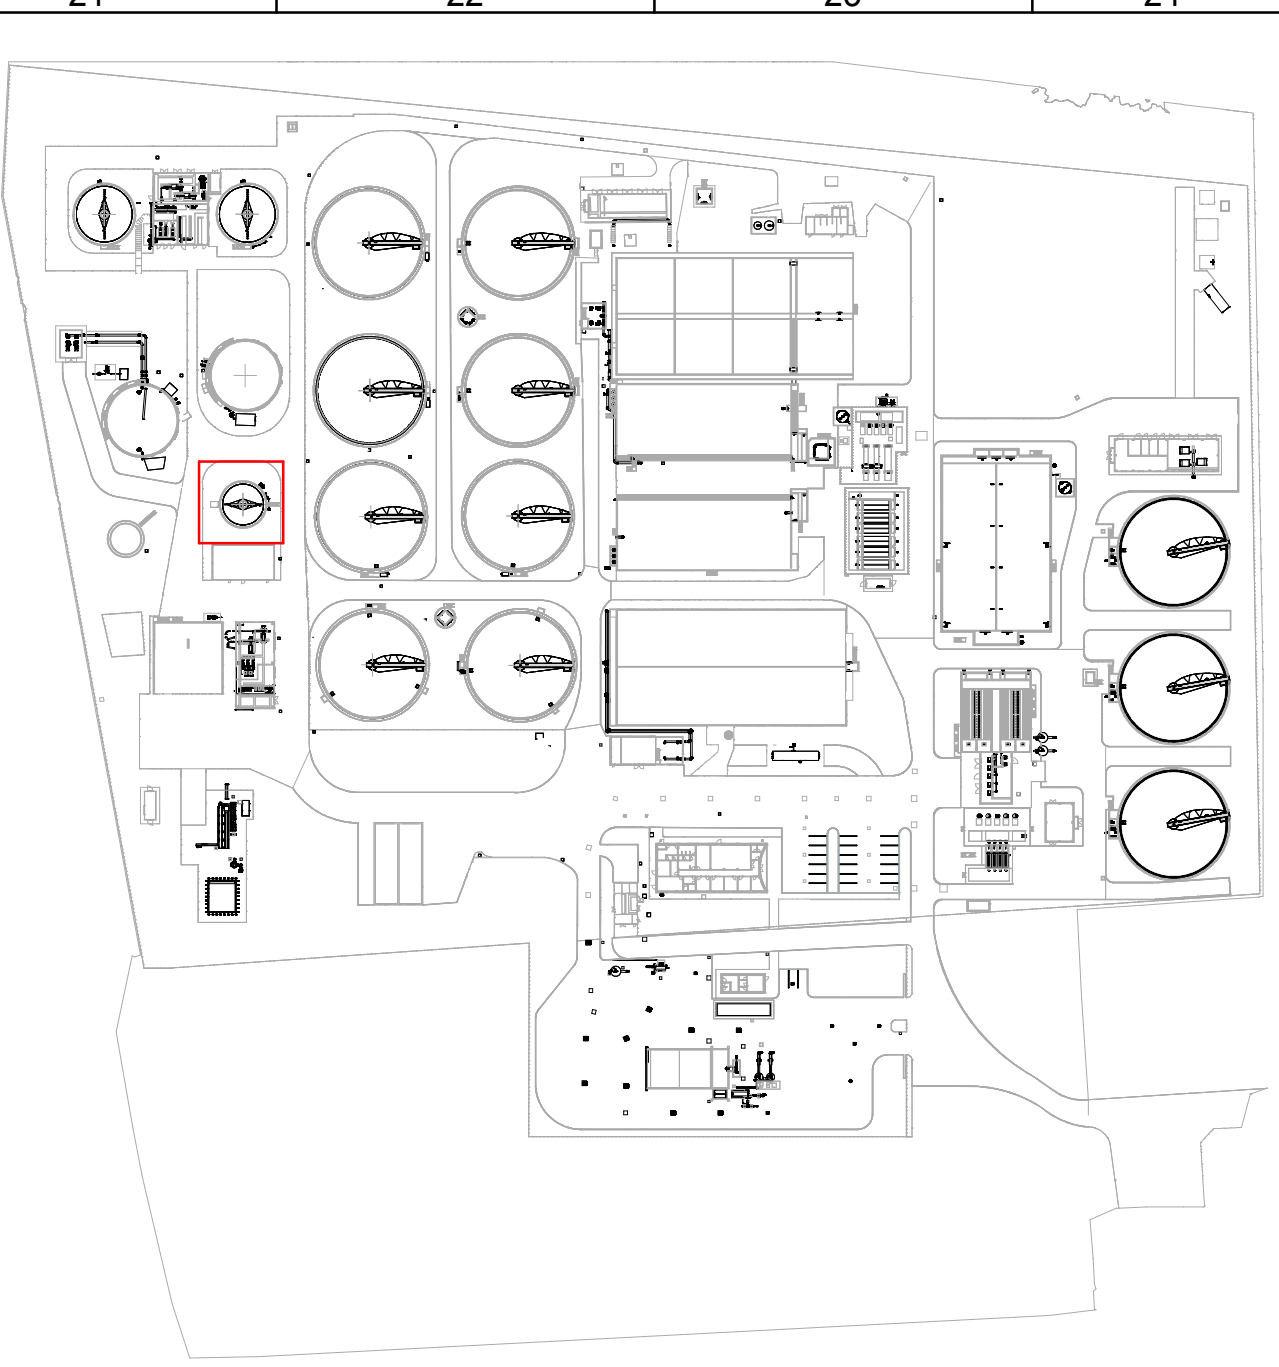

LEGENDA

- Opere meccaniche di progetto
- Opere meccaniche interrate di progetto
- Opere meccaniche esistenti
- Opere meccaniche interrate esistenti

NOTE GENERALI

1. Le quote altimetriche riportate sono riferite al livello del mare (quote assolute).

2					
1					
0	28/02/2025	P. Malerba	L. Guarnieri	P. Malerba	Emissione Progetto Definitivo
REV.	DATA (DATE)	REDATTO (DRAWN BY)	CONTROL (CHECK)	APPROVATO (APPROV)	DESCRIZIONE (DESCRIPTION)
FUNZIONE O SERVIZIO (DEPARTMENT)					
INGEGNERIA - PROGETTAZIONE IMPIANTI ACQUA					
DENOMINAZIONE IMPIANTO O LAVORO (PLANT OR PROJECT DESCRIPTION)					
POTENZIAMENTO DEPURATORE RAVENNA 2° STRALCIO: 1° LOTTO - 2° LOTTO - NUOVO IMPIANTO CADITOIE					
IDENTIFICATIVO IMPIANTO (PLANT IDENTIFIER)		/RES		CODICE CLIP (CLIP CODE)	
H199H101		R-2166.11.04.0090 T-2166.11.04.0025 T-2166.11.04.0019			
		CODICE DOCUMENTO (CODE)		N° COMMESSA (JOB N°)	
		H199H101HSS8PM0002		1240076873 12000387716	
		ID DOCUMENTO (DOC. ID)		NOME FILE (FILE NAME)	
				-	
DENOMINAZIONE DOCUMENTO (DOCUMENT DESCRIPTION)					
POSTISPESAMENTO STATICO - PIANTE E SEZIONI					
SCALA (SCALE)		N° FG. (SH. N°)		DI (LAST)	
Come indicato		1		1	
				A0	