



PIANTA RACCOLTA CHIARIFICATI SEDIMENTAZIONE SECONDARIA LINEE 1 E 2

Scala 1 : 50

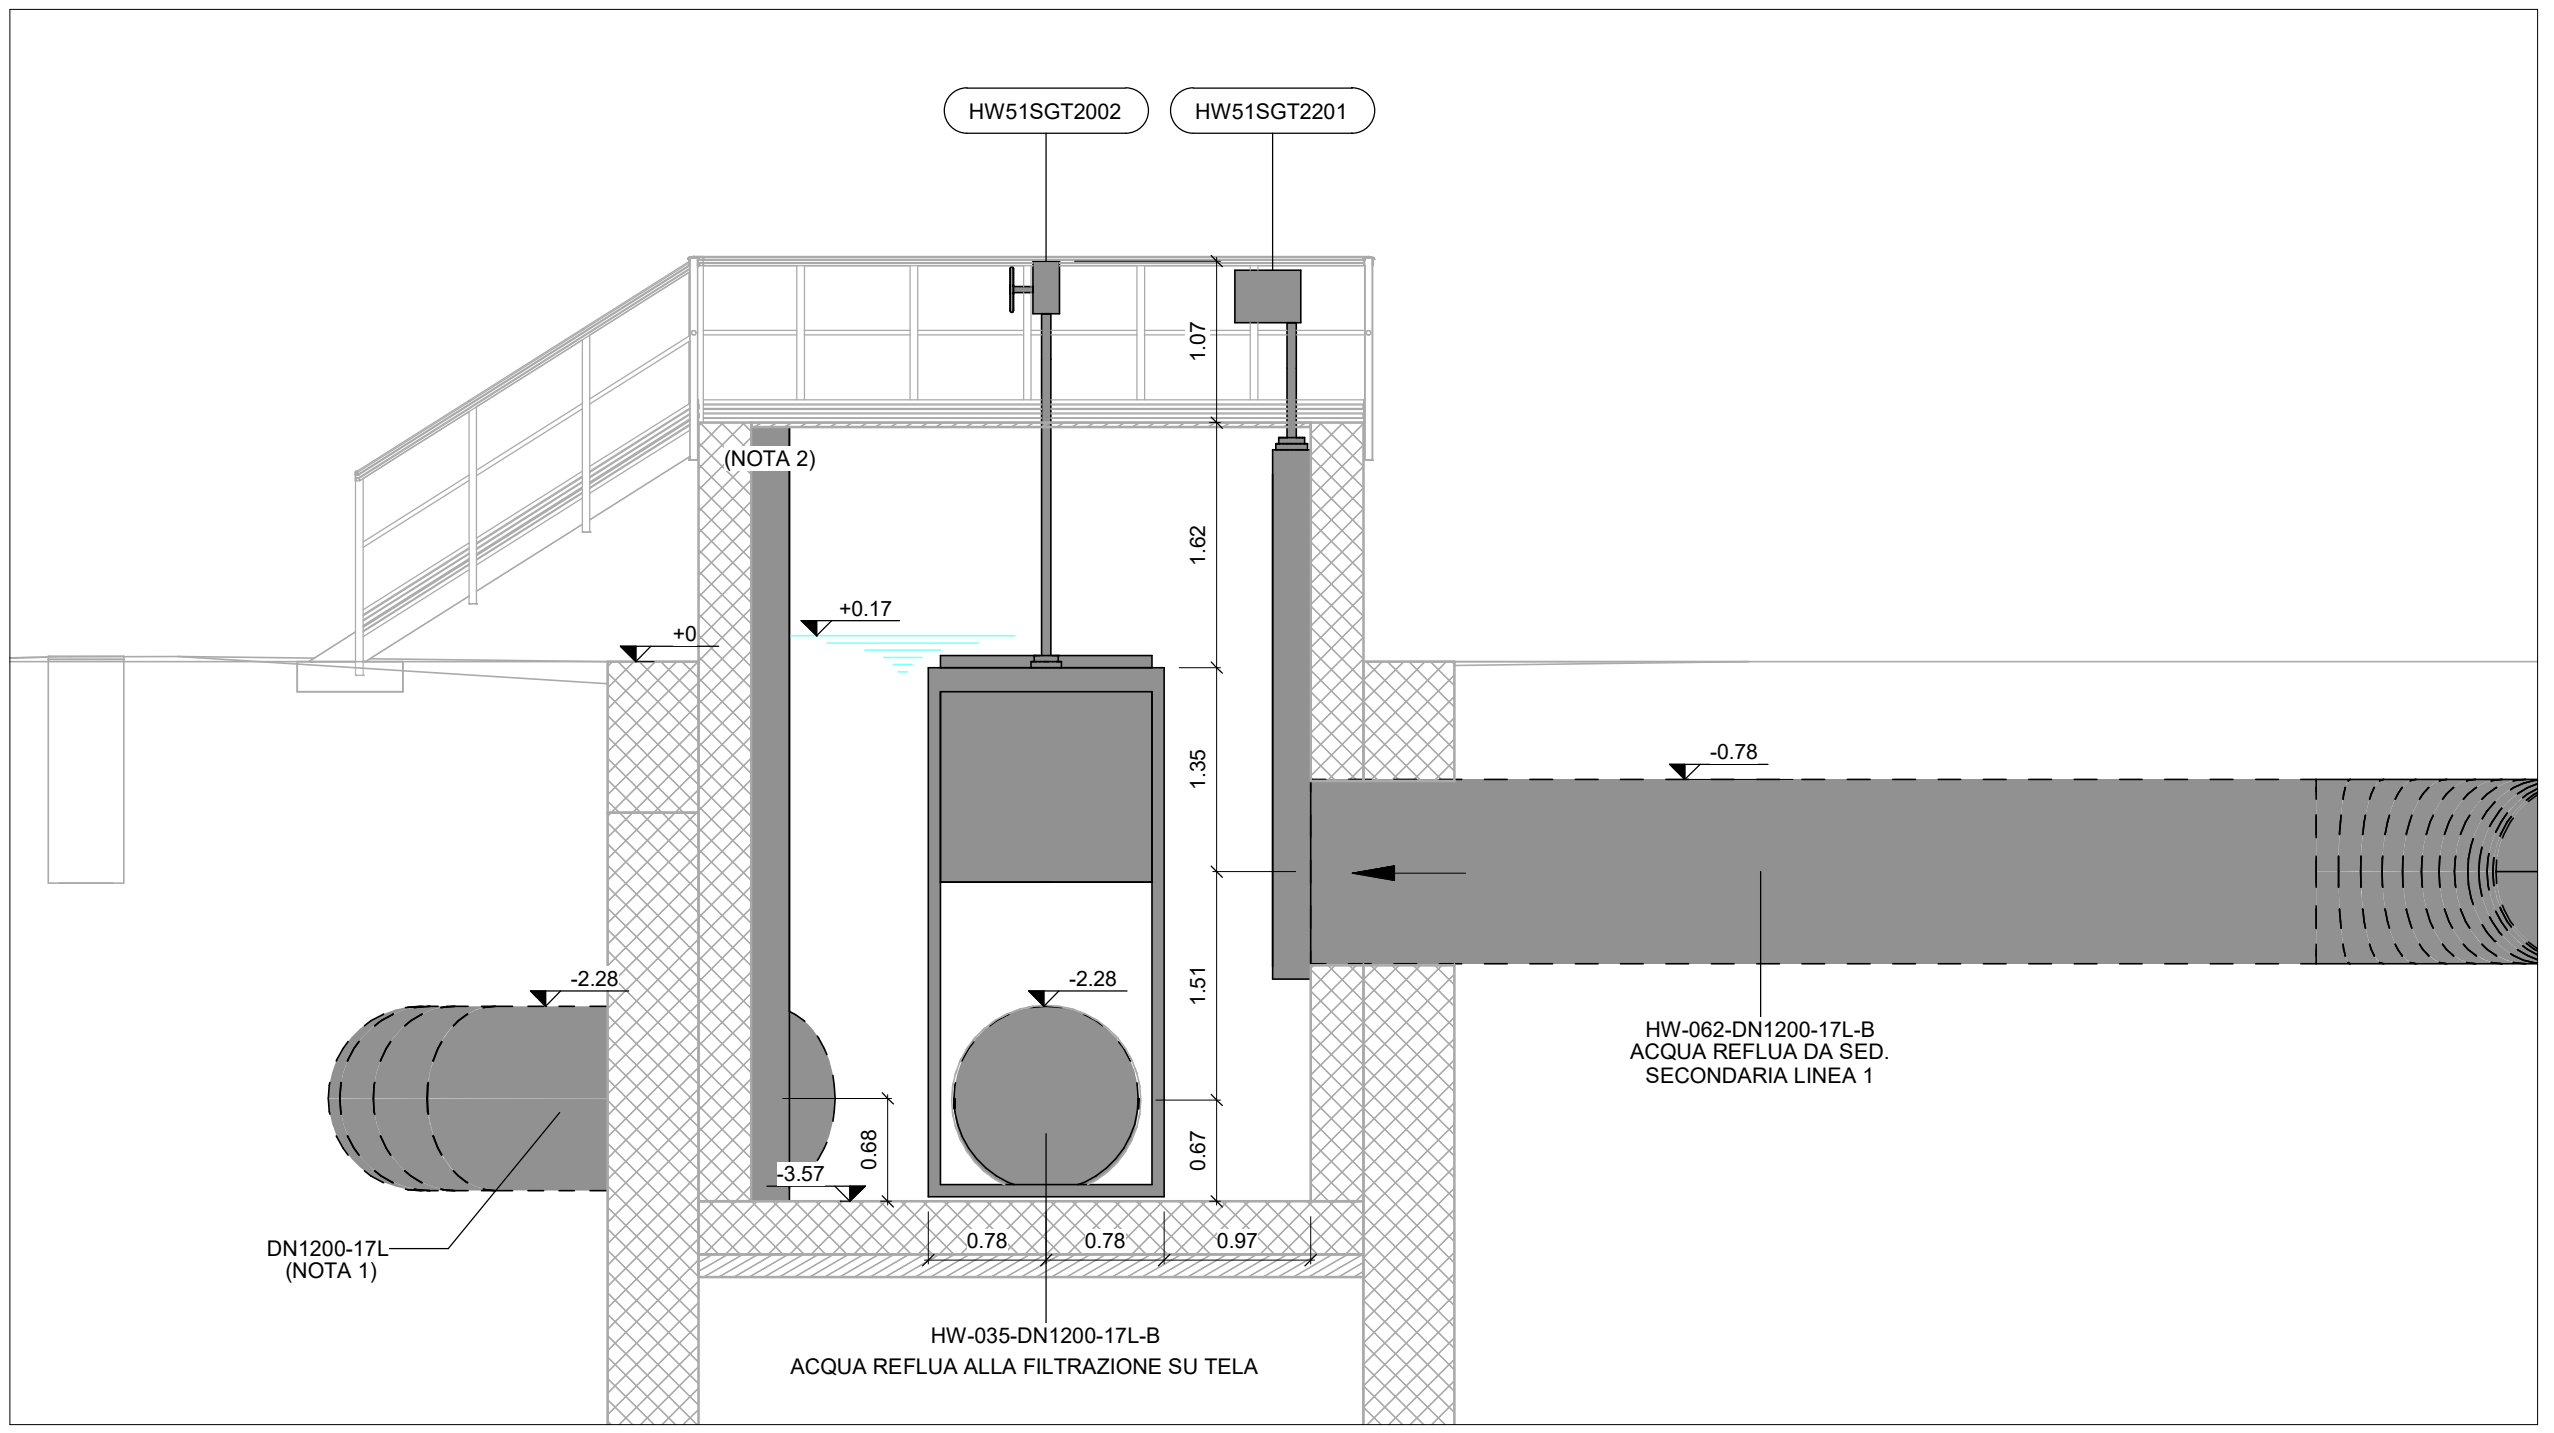


SEZIONE A-A

Scala 1 : 50

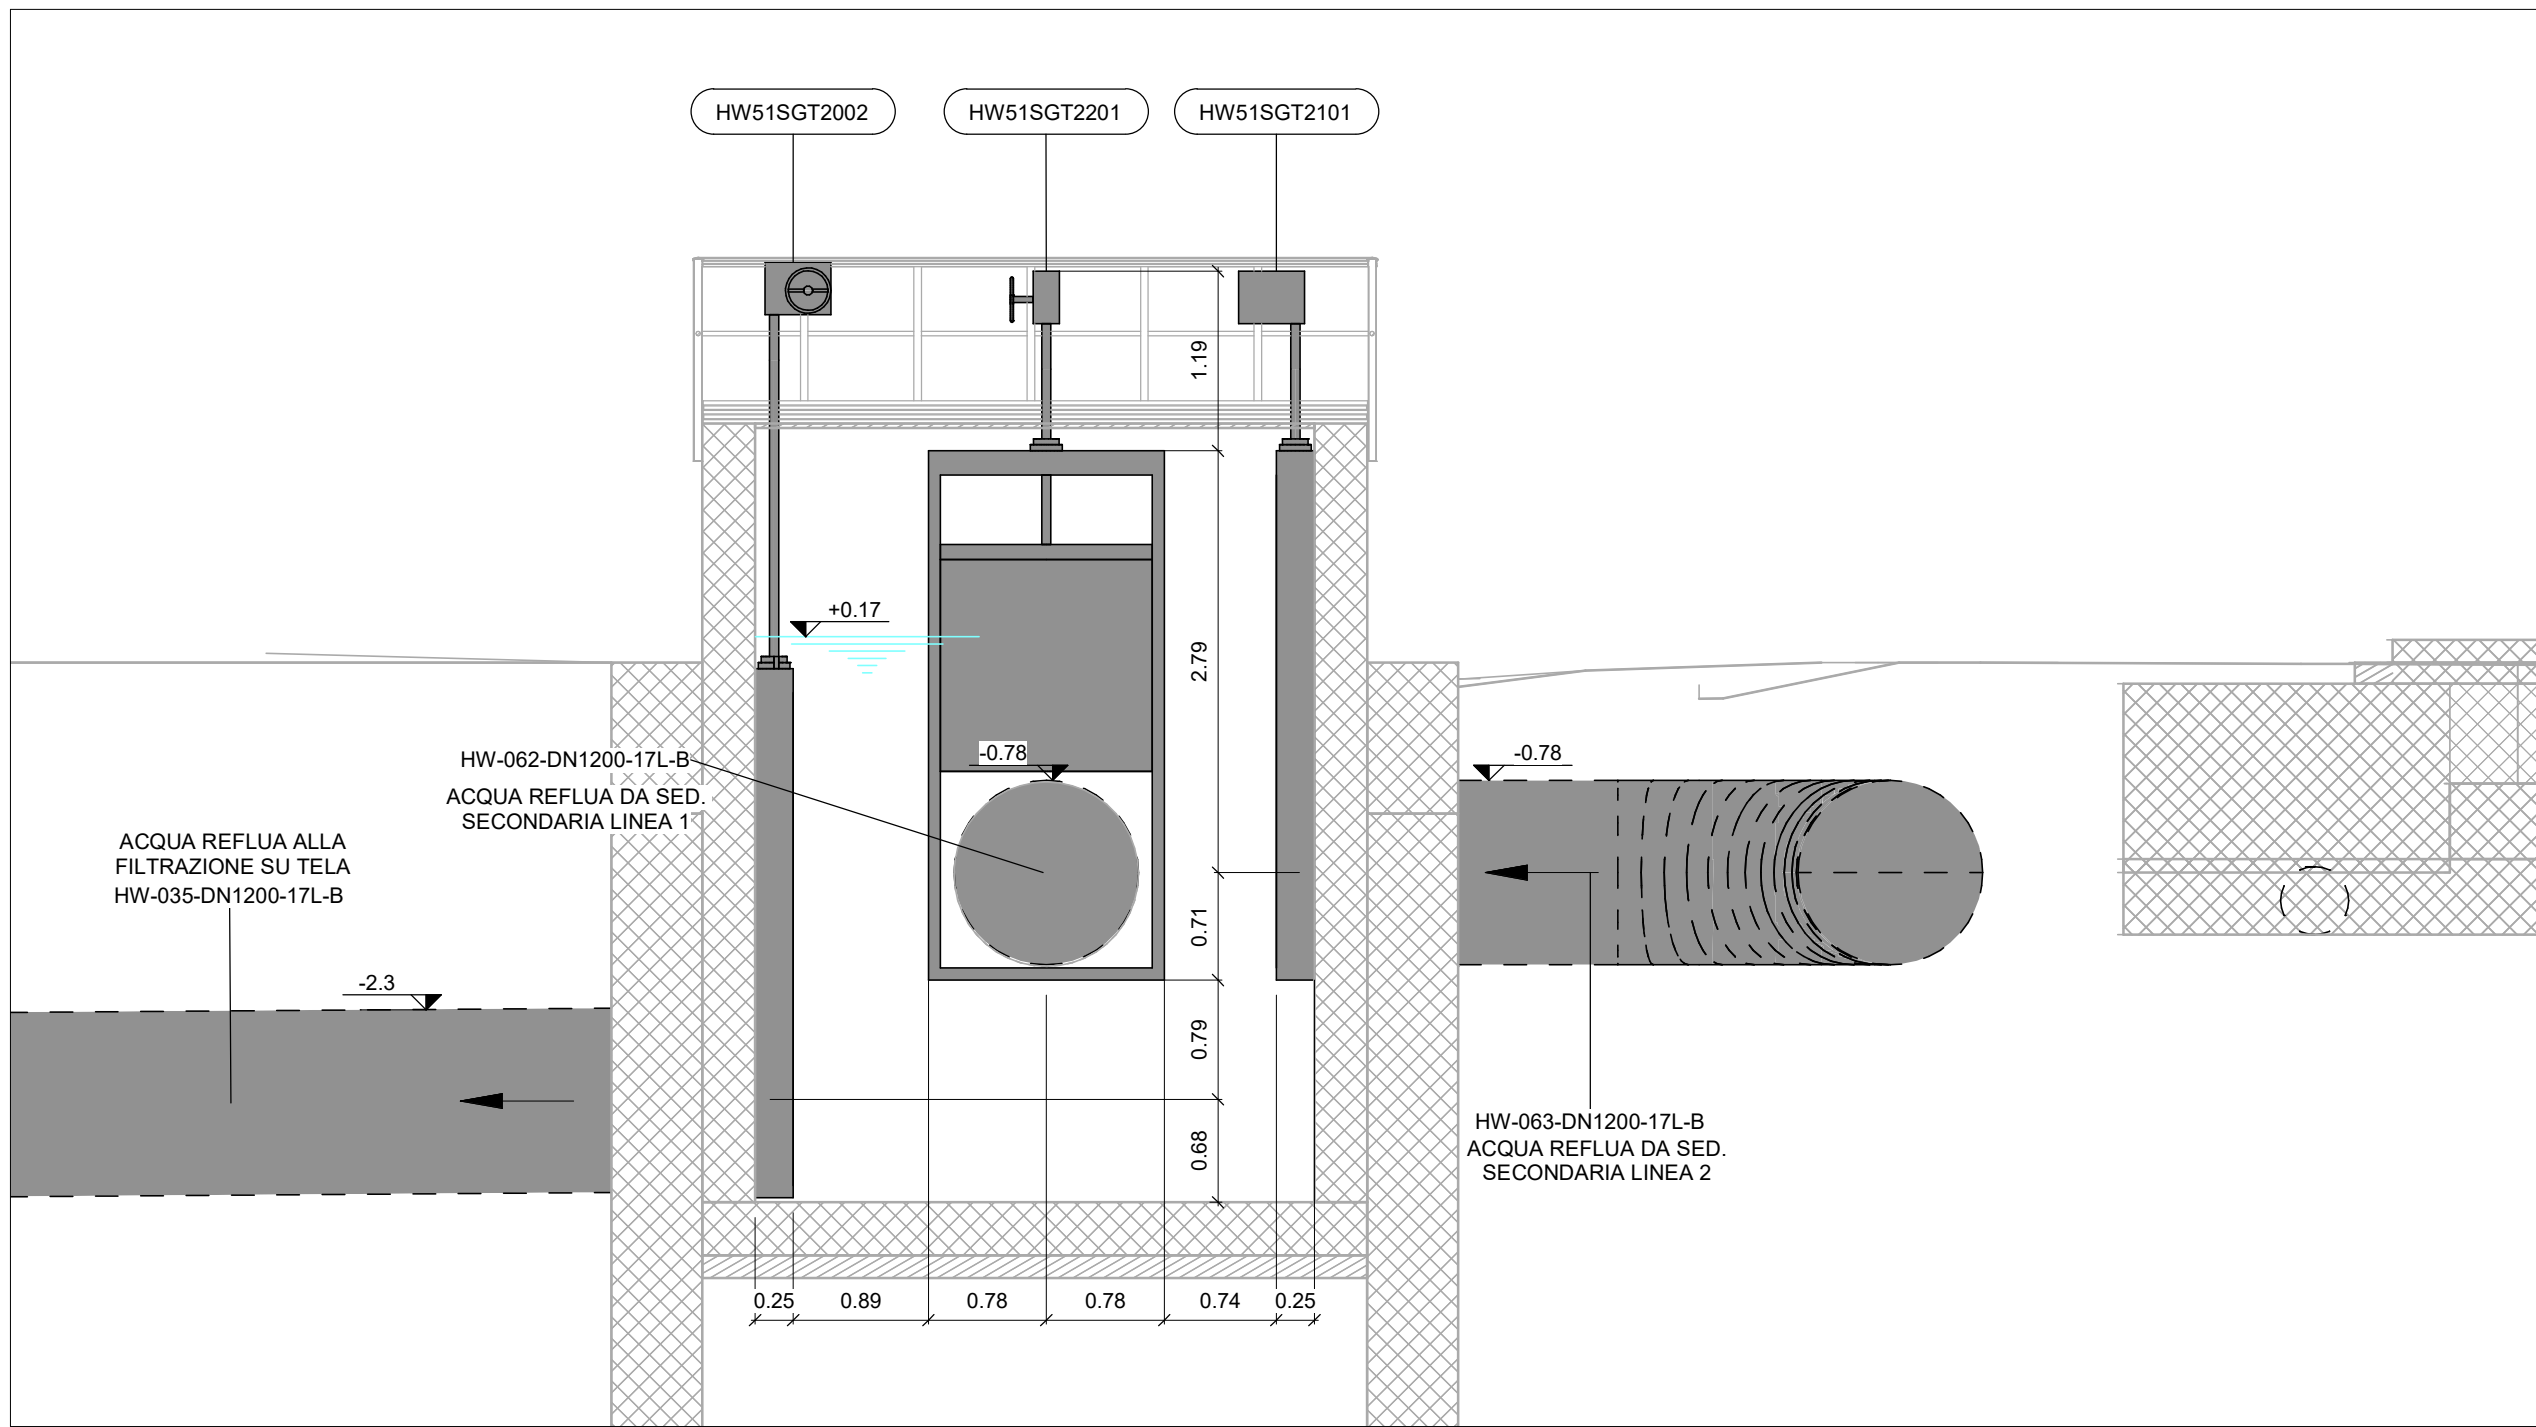


SEZIONE B-B

Scala 1 : 50

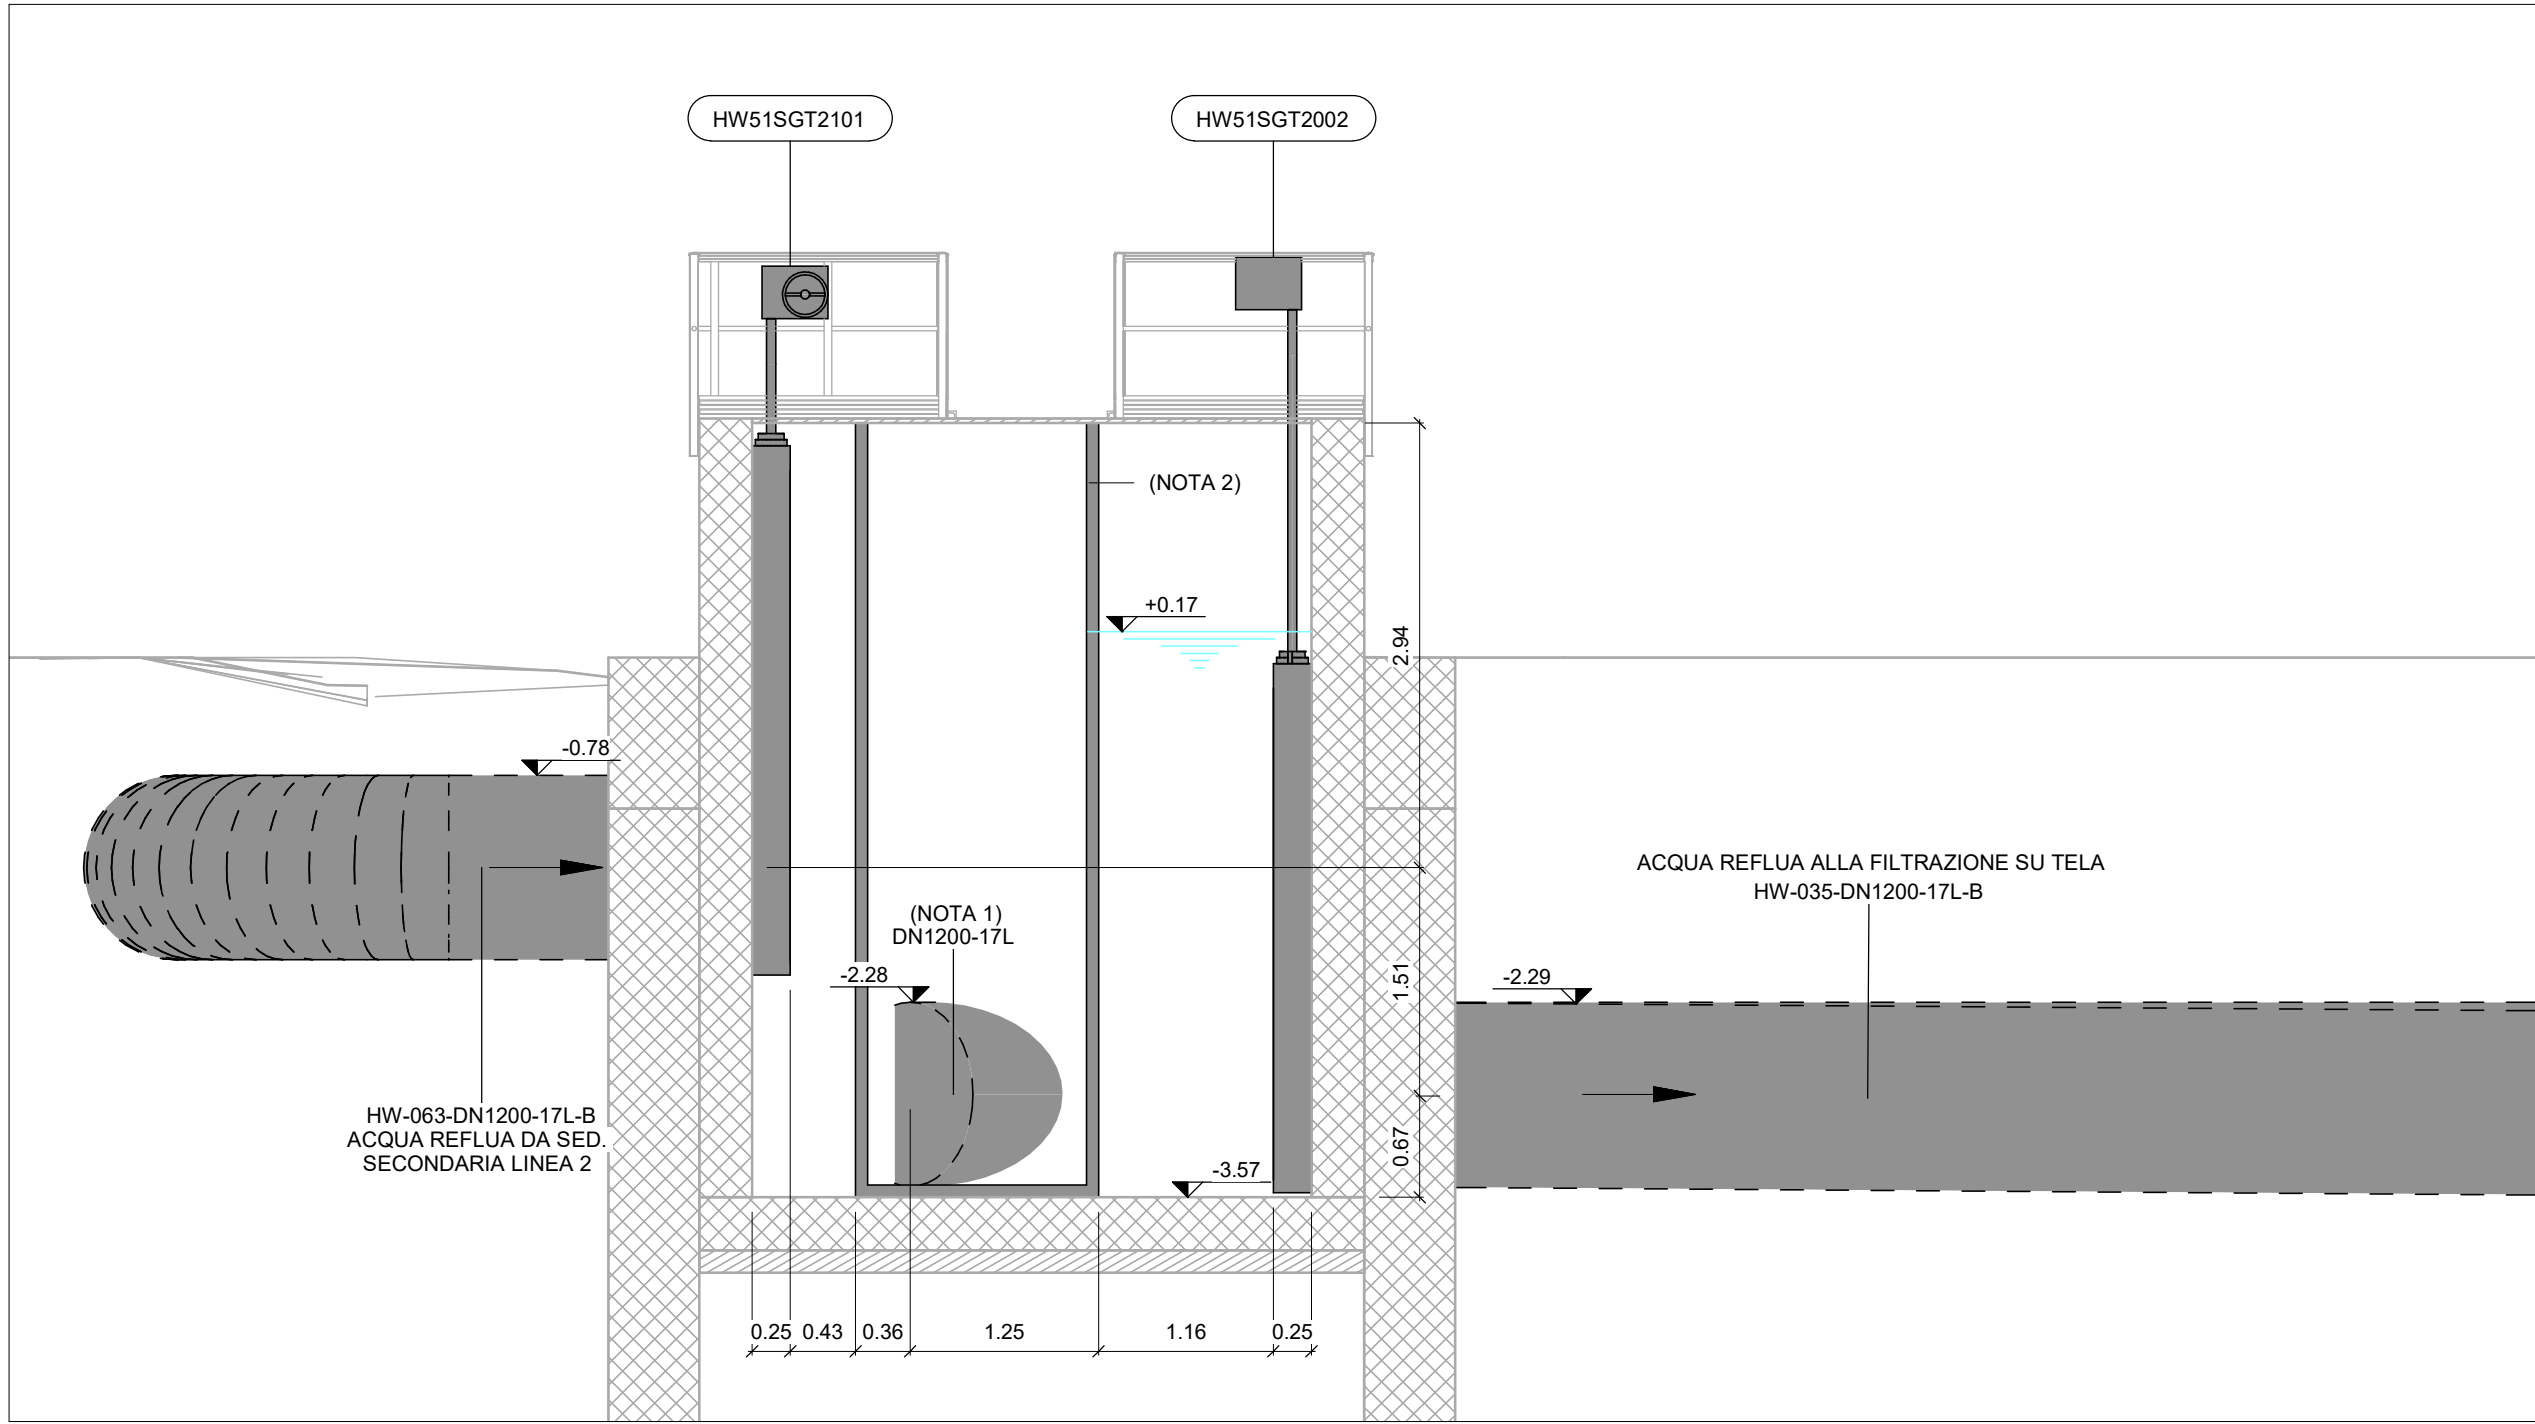


SEZIONE D-D

Scala 1 : 50

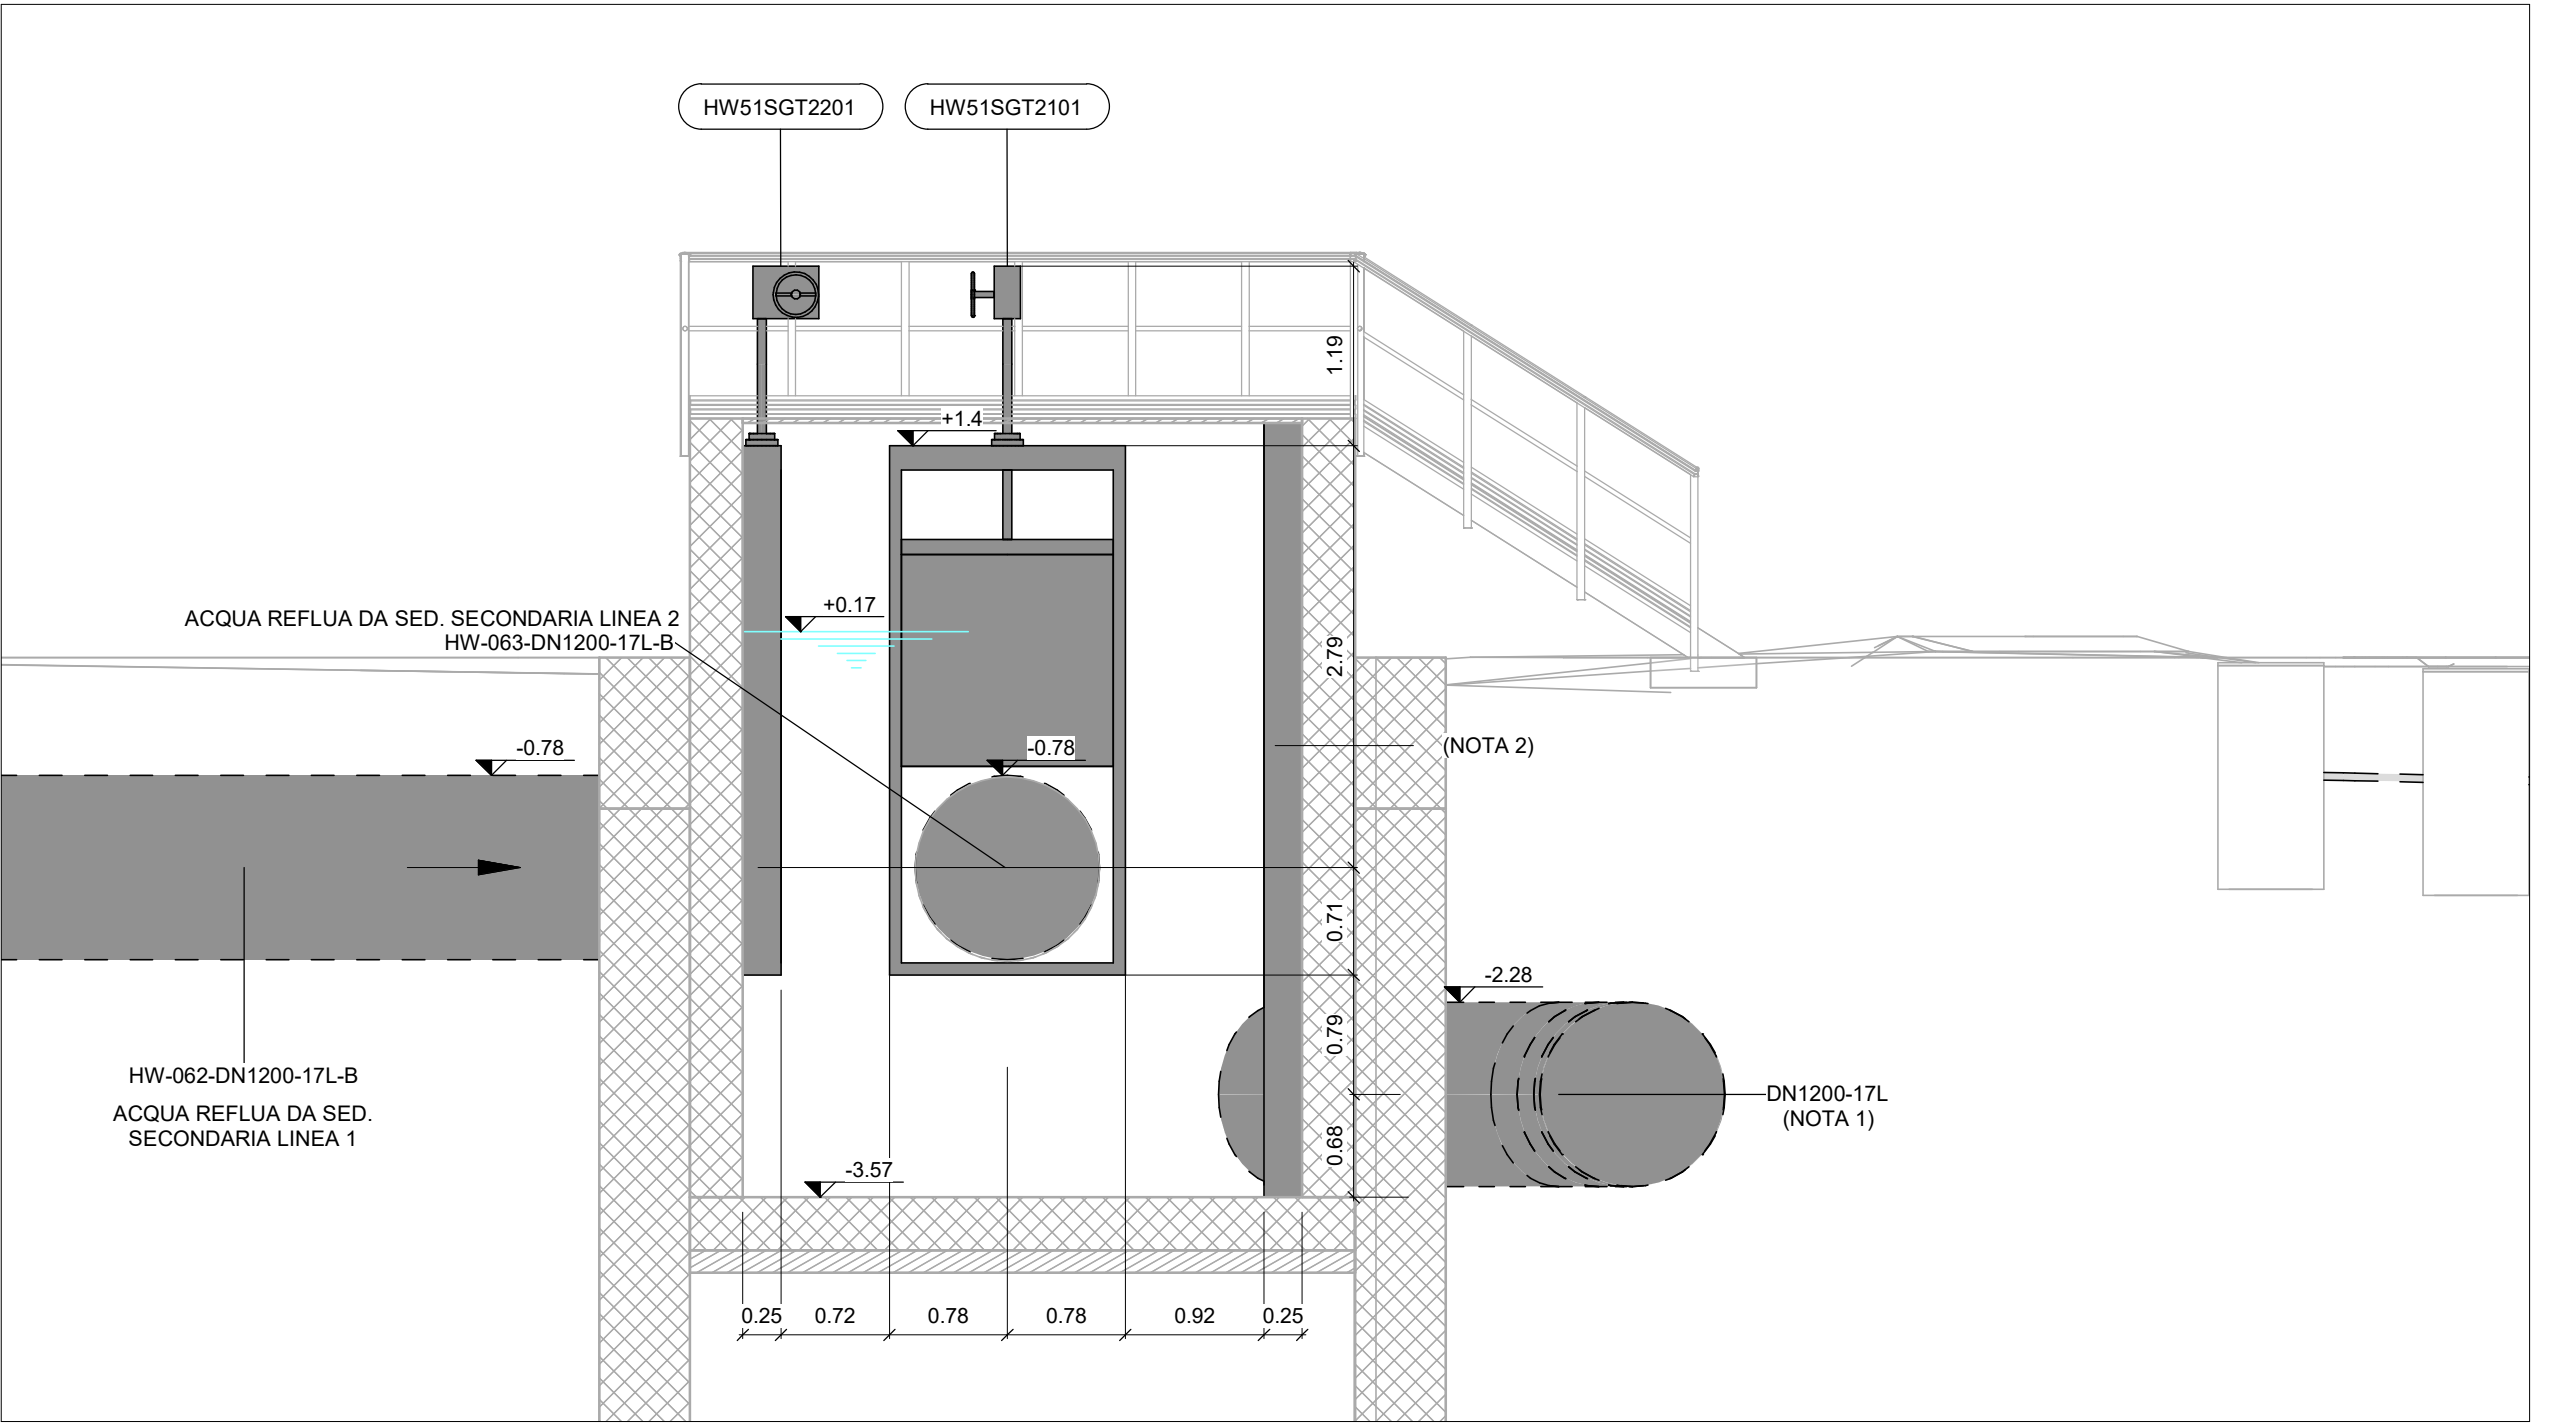

SEZIONE C-C

Scala 1 : 50

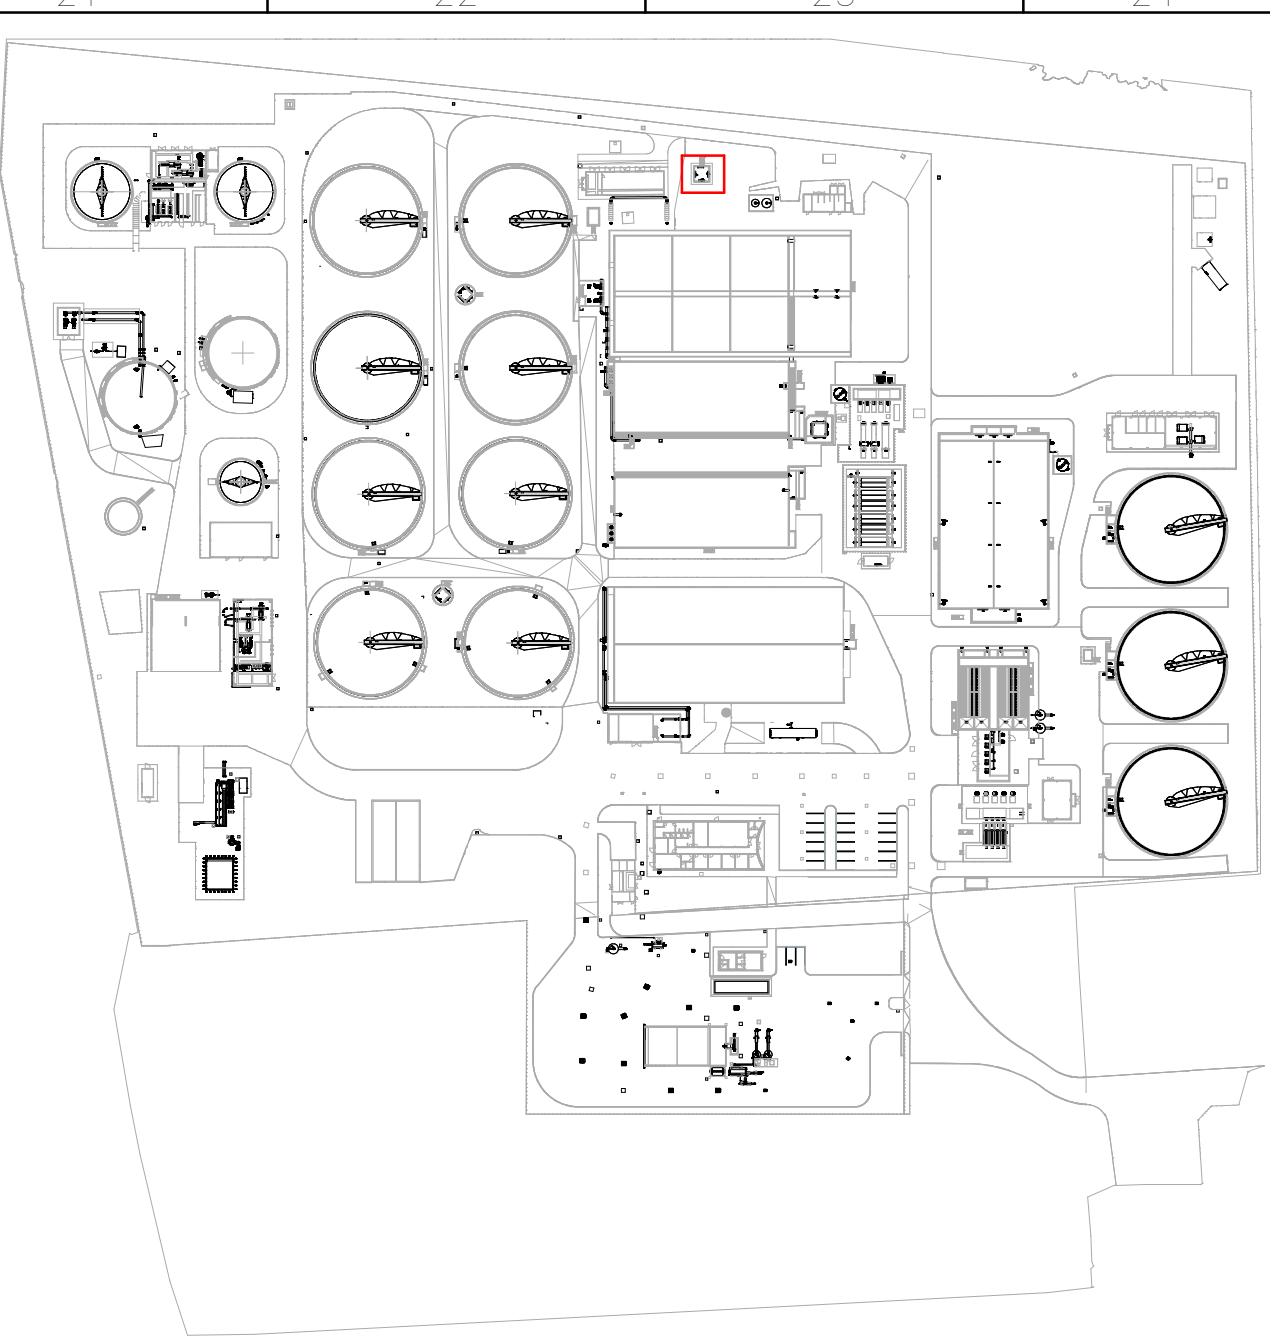

#### LEGENDA

- Opere meccaniche di progetto
- Opere meccaniche interrate di progetto
- Opere meccaniche esistenti
- Opere meccaniche interrate esistenti

#### NOTE GENERALI

1. Le quote altimetriche riportate sono riferite al livello del mare (Quote assolute)

#### NOTE

1. Tubazione provvisoria di collegamento tra pozzetto raccolta chiarificati linee 1 e 2 e pozzetto di uscita labirinto non demolito, per la gestione del transitorio.  
2. Particella da installare al termine della fase di gestione transitoria dell'impianto necessario per isolare definitivamente la tubazione provvisoria di Nota 1, non necessaria nella configurazione di progetto.

2					
1					
0	28/02/2025	P. Malerba	L. Guarnieri	P. Malerba	Emissione Progetto Definitivo
REV.	DATA (DATE)	REDATTO (DRAWN BY)	CONTROL (CHECK)	APPROVATO (APPRO)	DESCRIZIONE (DESCRIPTION)
FUNZIONE O SERVIZIO (DEPARTMENT)					
INGEGNERIA - PROGETTAZIONE IMPIANTI ACQUA					
DENOMINAZIONE IMPIANTO O LAVORO (PLANT OR PROJECT DESCRIPTION)					
POTENZIAMENTO DEPURATORE RAVENNA 2° STALCIO: 1° LOTTO - 2° LOTTO - NUOVO IMPIANTO CADITOIE					
IDENTIFICATIVO IMPIANTO (PLANT IDENTIFIER)			N°S		CODICE CLP (CLP CODE)
H199H101			B-2166.11.04.00000 T-2166.11.04.00005 T-2166.11.04.00019		12400765873 12003877116
			CODICE DOCUMENTO (CODE)		N° COMMESSA (JOB N°)
			H199H101HW14PM0001		12400765873
			ID DOCUMENTO (DOC. ID)		NOME FILE (FILE NAME)
					-
DENOMINAZIONE DOCUMENTO (DOCUMENT DESCRIPTION)					
POZZETTO RACCOLTA CHIARIFICATI LINEE 1 E 2 - PIANTE E SEZIONI					
SCALA (SCALE)			N° FG (SH. N°)		DI (LAST)
Come indicato			1		1
 HERA S.p.A. Industria Integrata Riscossa Ambiente Via G. Cesare 100 - 40137 Bologna Tel. 051.281.111 www.gruppohera.it			 HERAtech S.r.l. Industria Integrata Riscossa Ambiente Via G. Cesare 100 - 40137 Bologna Tel. 051.281.111 www.hera.tech.it		