


PIANTA SEDIMENTATORE SECONDARIO 3B - LINEA 3
Scala 1: 50

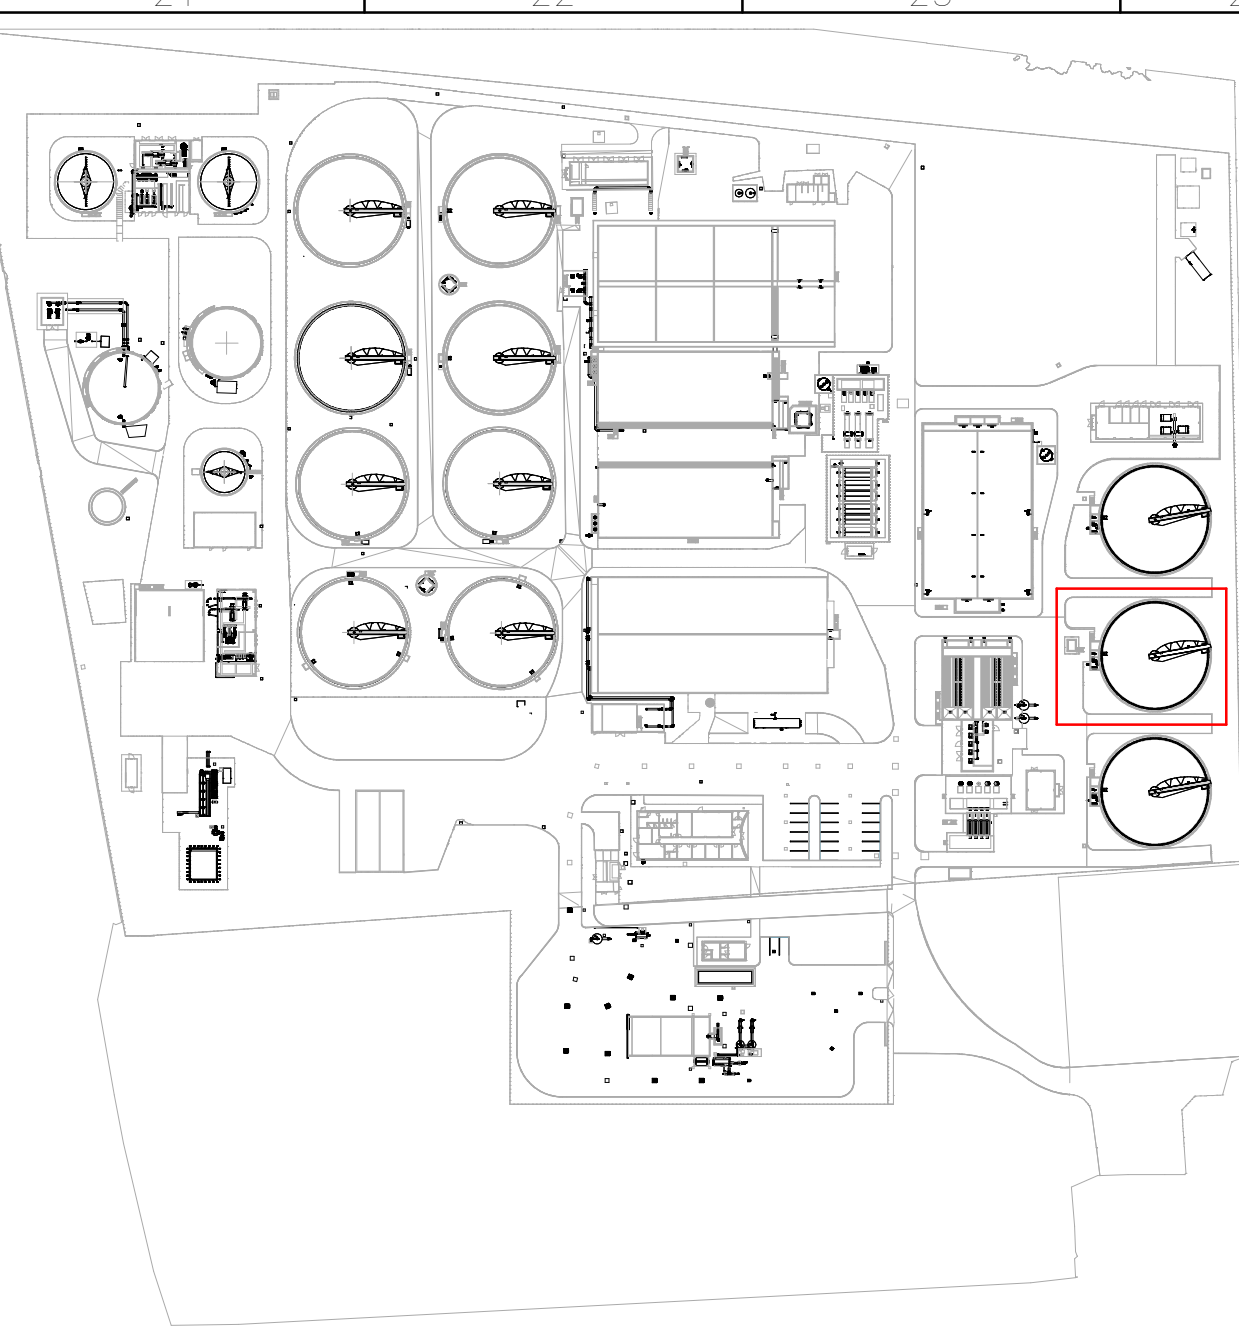

LEGENDA

- Opere meccaniche di progetto
- Opere meccaniche interrate di progetto
- Opere meccaniche esistenti
- Opere meccaniche interrate esistenti

NOTE GENERALI

1. Le quote altimetriche riportate sono riferite al livello del mare (quote assolute).

2									
1									
0	28/02/2025	P.Malerba	L.Guarnieri	P.Malerba	Emissione Progetto Definitivo				
REV.	DATA	REDATTO	CONTROL	APPROVATO	DESCRIZIONE				
	(DATE)	(DRAWN BY)	(CHECK)	(APPROV)	(DESCRIPTION)				
FUNZIONE O SERVIZIO (DEPARTMENT)									
INGEGNERIA - PROGETTAZIONE IMPIANTI ACQUA									
DENOMINAZIONE IMPIANTO O LAVORO (PLANT OR PROJECT DESCRIPTION):									
POTENZIAMENTO DEPURATORE RAVENNA 2° STRALCIO: 1° LOTTO - 2° LOTTO - NUOVO IMPIANTO CADITOIE									
IDENTIFICATIVO IMPIANTO (PLANT IDENTIFIER)		IDB		CODICE CLP (CLP CODE)					
H199H101		R-2166.11.54.00000 T-2166.11.54.00005 T-2166.11.54.00019							
		CODICE DOCUMENTO (CODE)		N° COMMESSA (JOB N°)					
		H199H101HW14PM0004		1240076873					
		ID DOCUMENTO (DOC. ID)		NOME FILE (FILE NAME)					
				12000387716					
				-					
DENOMINAZIONE DOCUMENTO (DOCUMENT DESCRIPTION):									
SEDIMENTATORE SECONDARIO 3B LINEA 3 - PIANTA									
SCALA (SCALE)		N° FG (SH. N°)		DI (LAST)					
Come indicato		1		1					
				A/O					