




SEZIONE A-A

Scala 1 : 50

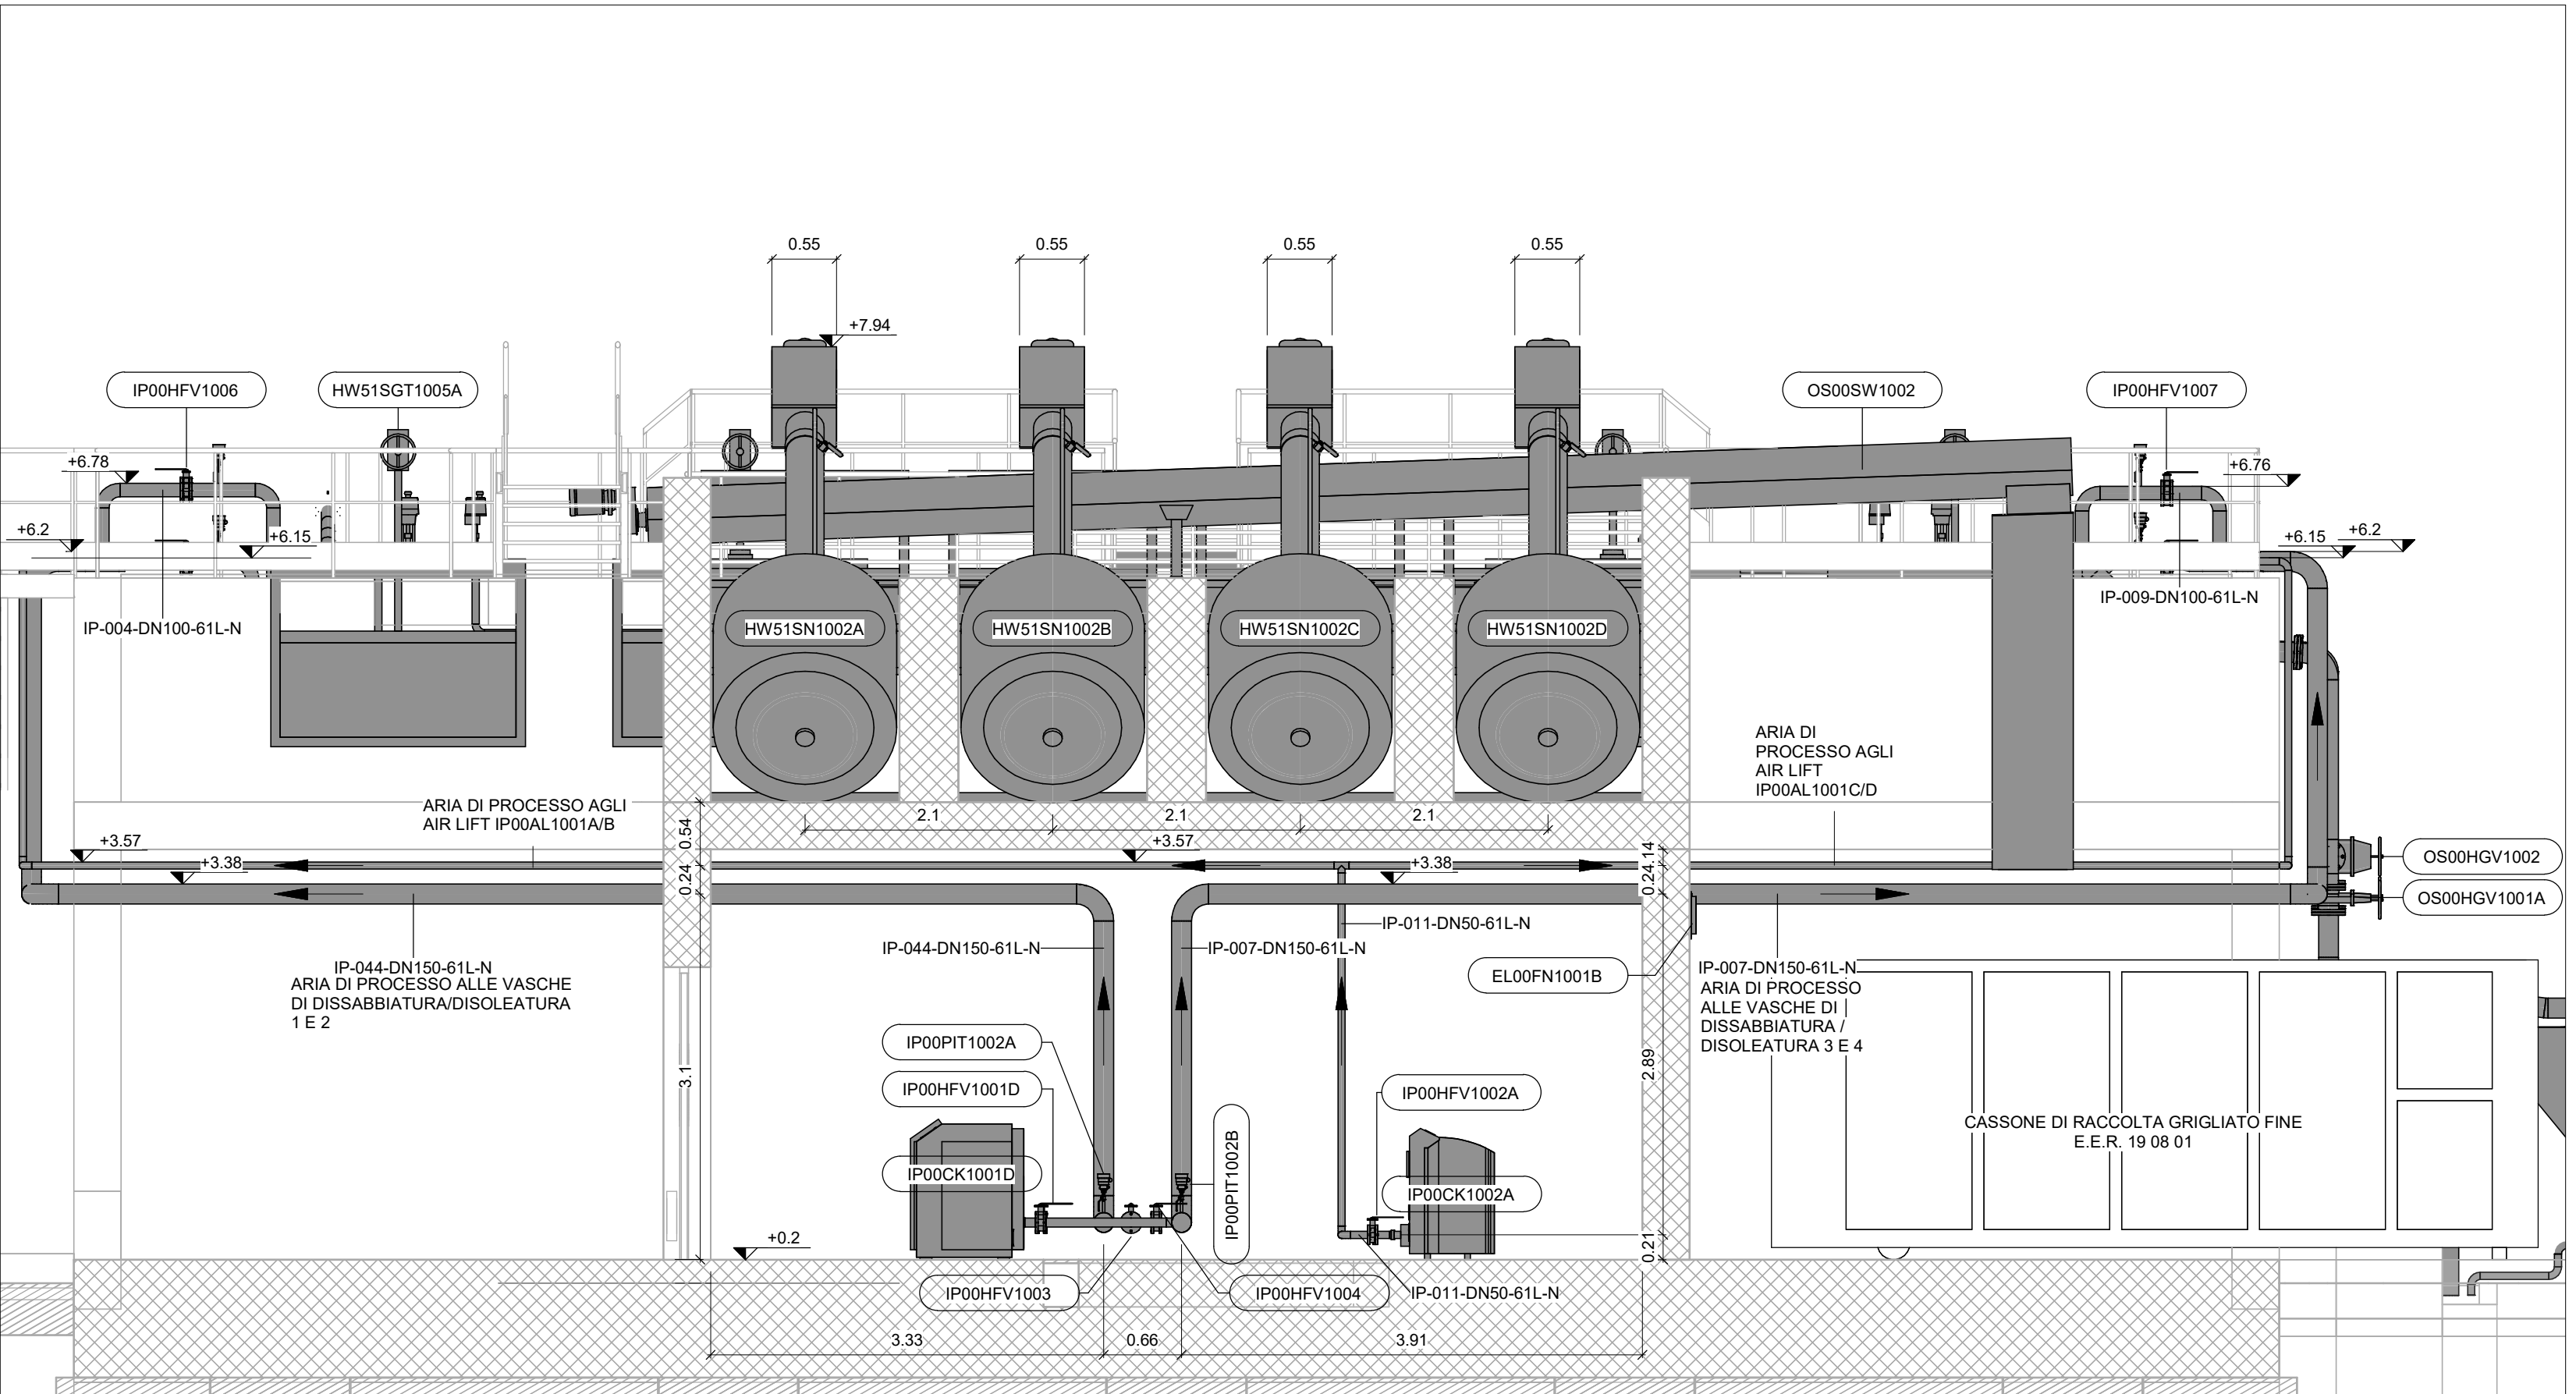

SEZIONE B-B


Scala 1 : 50

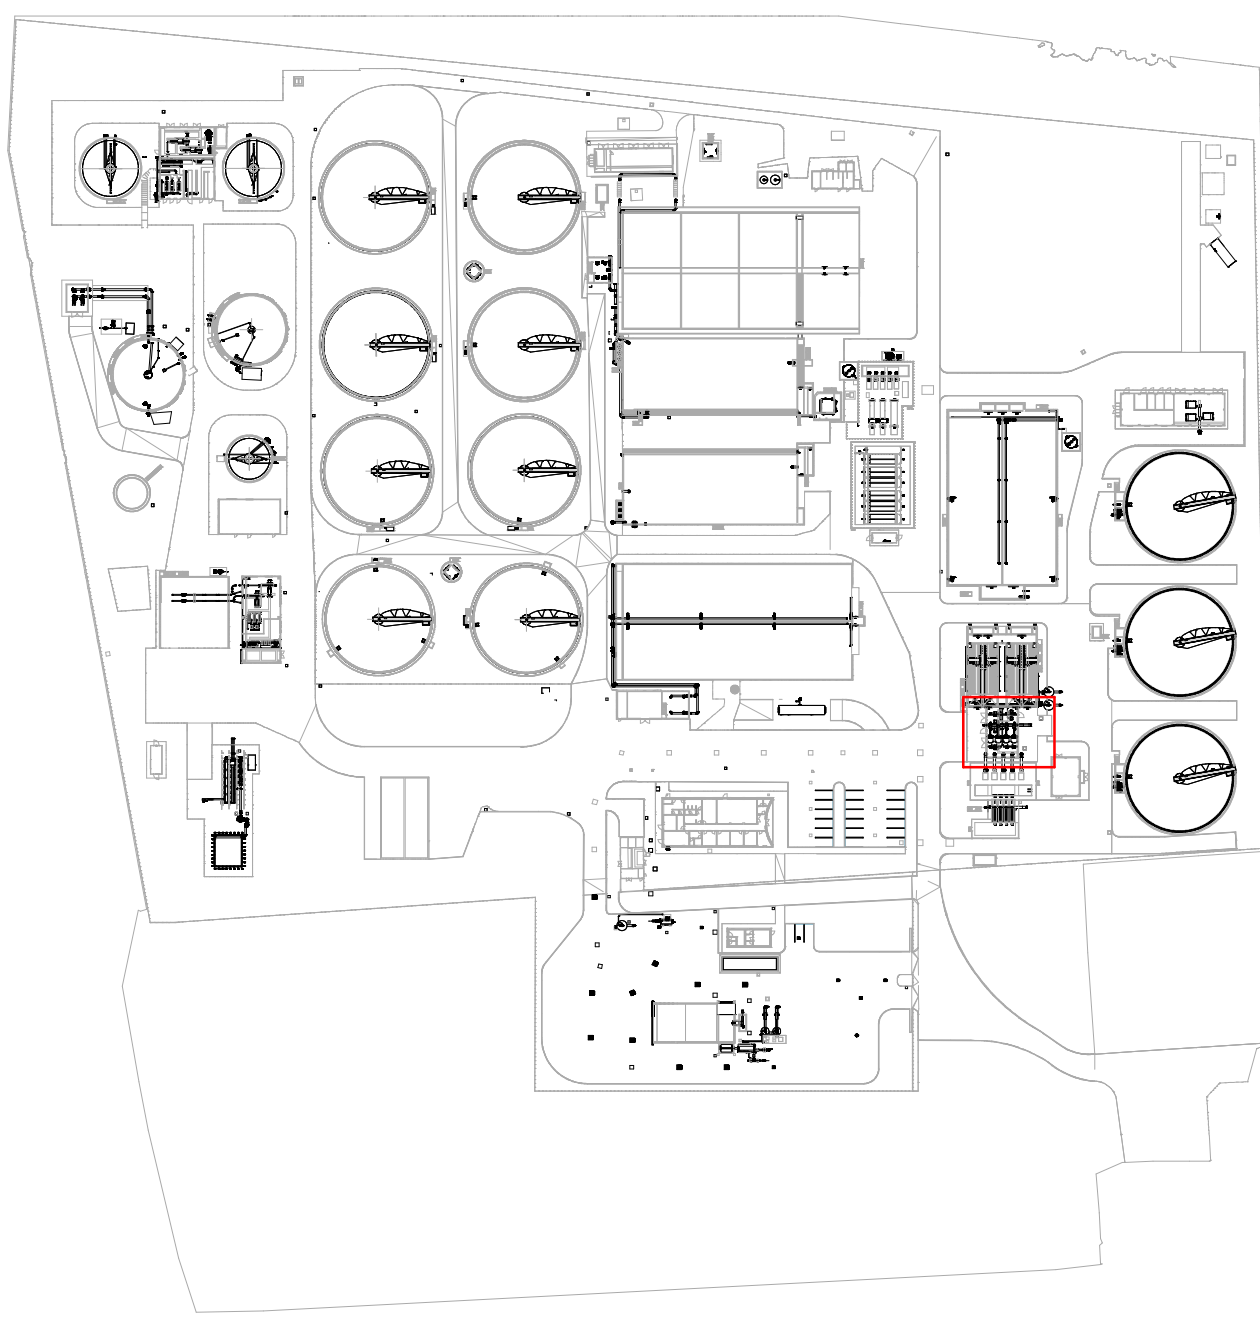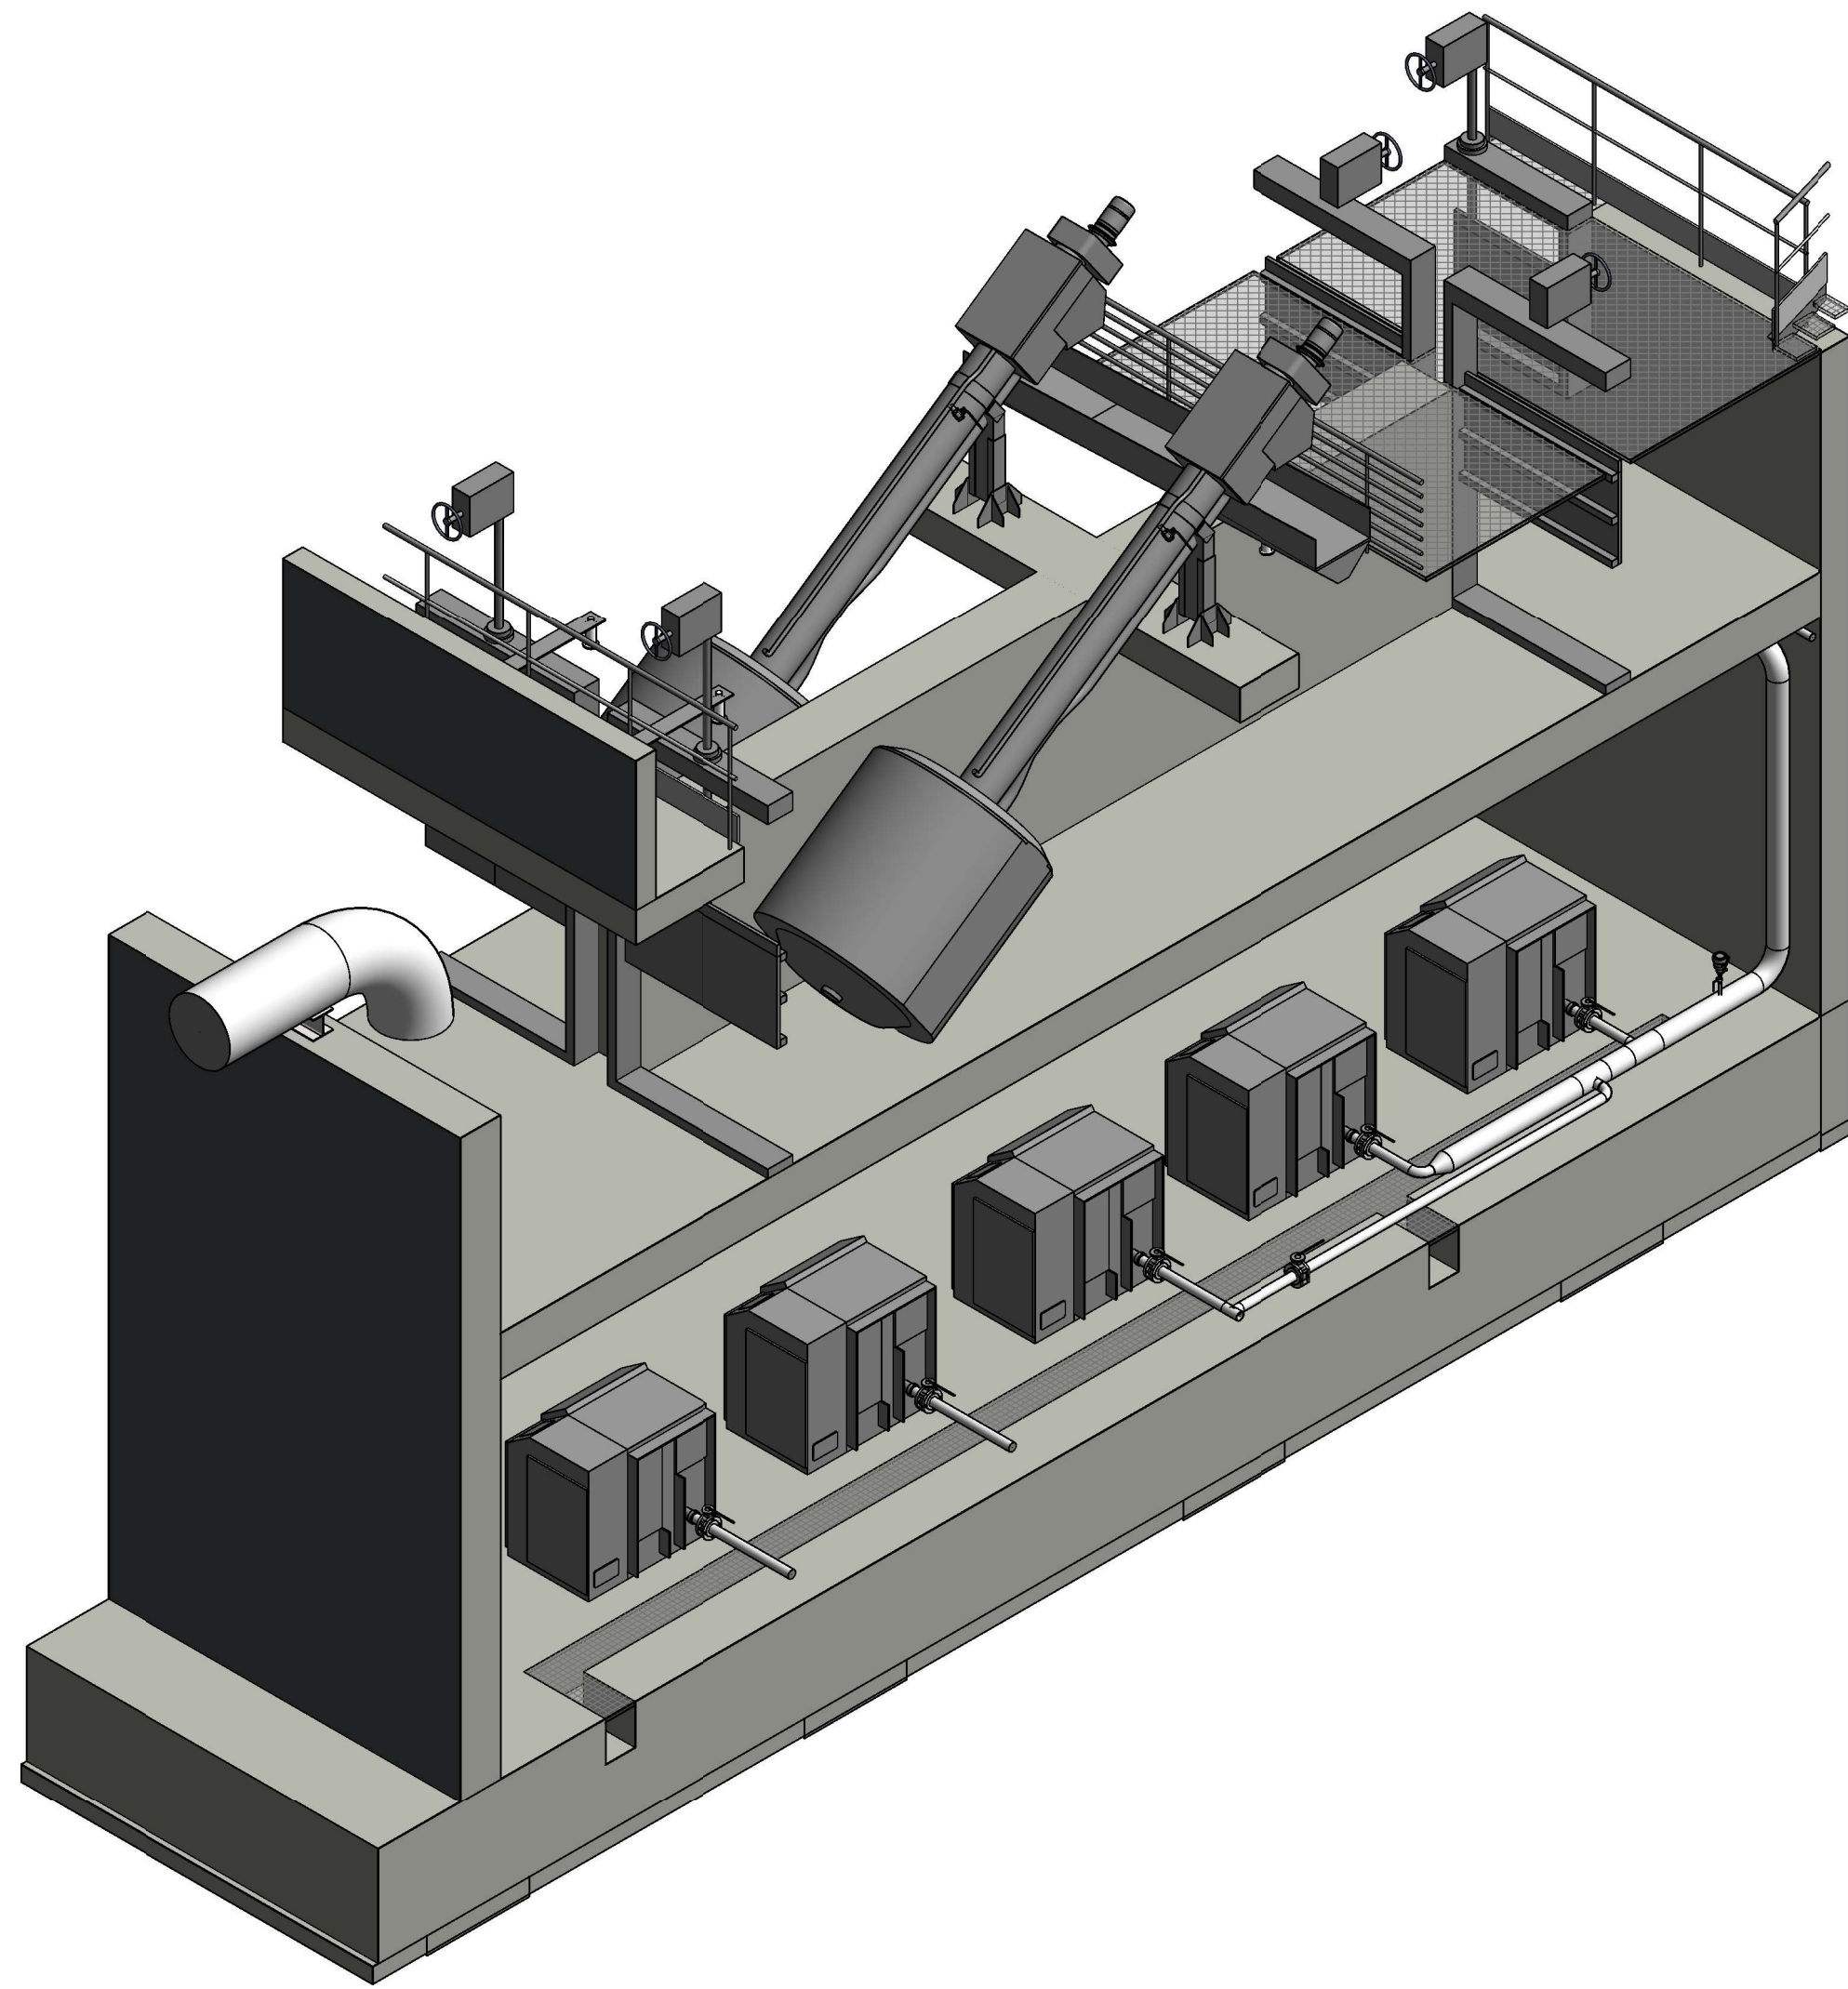

LEGENDA	
	Opere meccaniche di progetto
	Opere meccaniche interrate di progetto
	Opere meccaniche esistenti
	Opere meccaniche interrate esistenti

NOTE GENERALI

1. Le quote altimetriche riportate sono riferite al livello del mare (Quota assoluta)

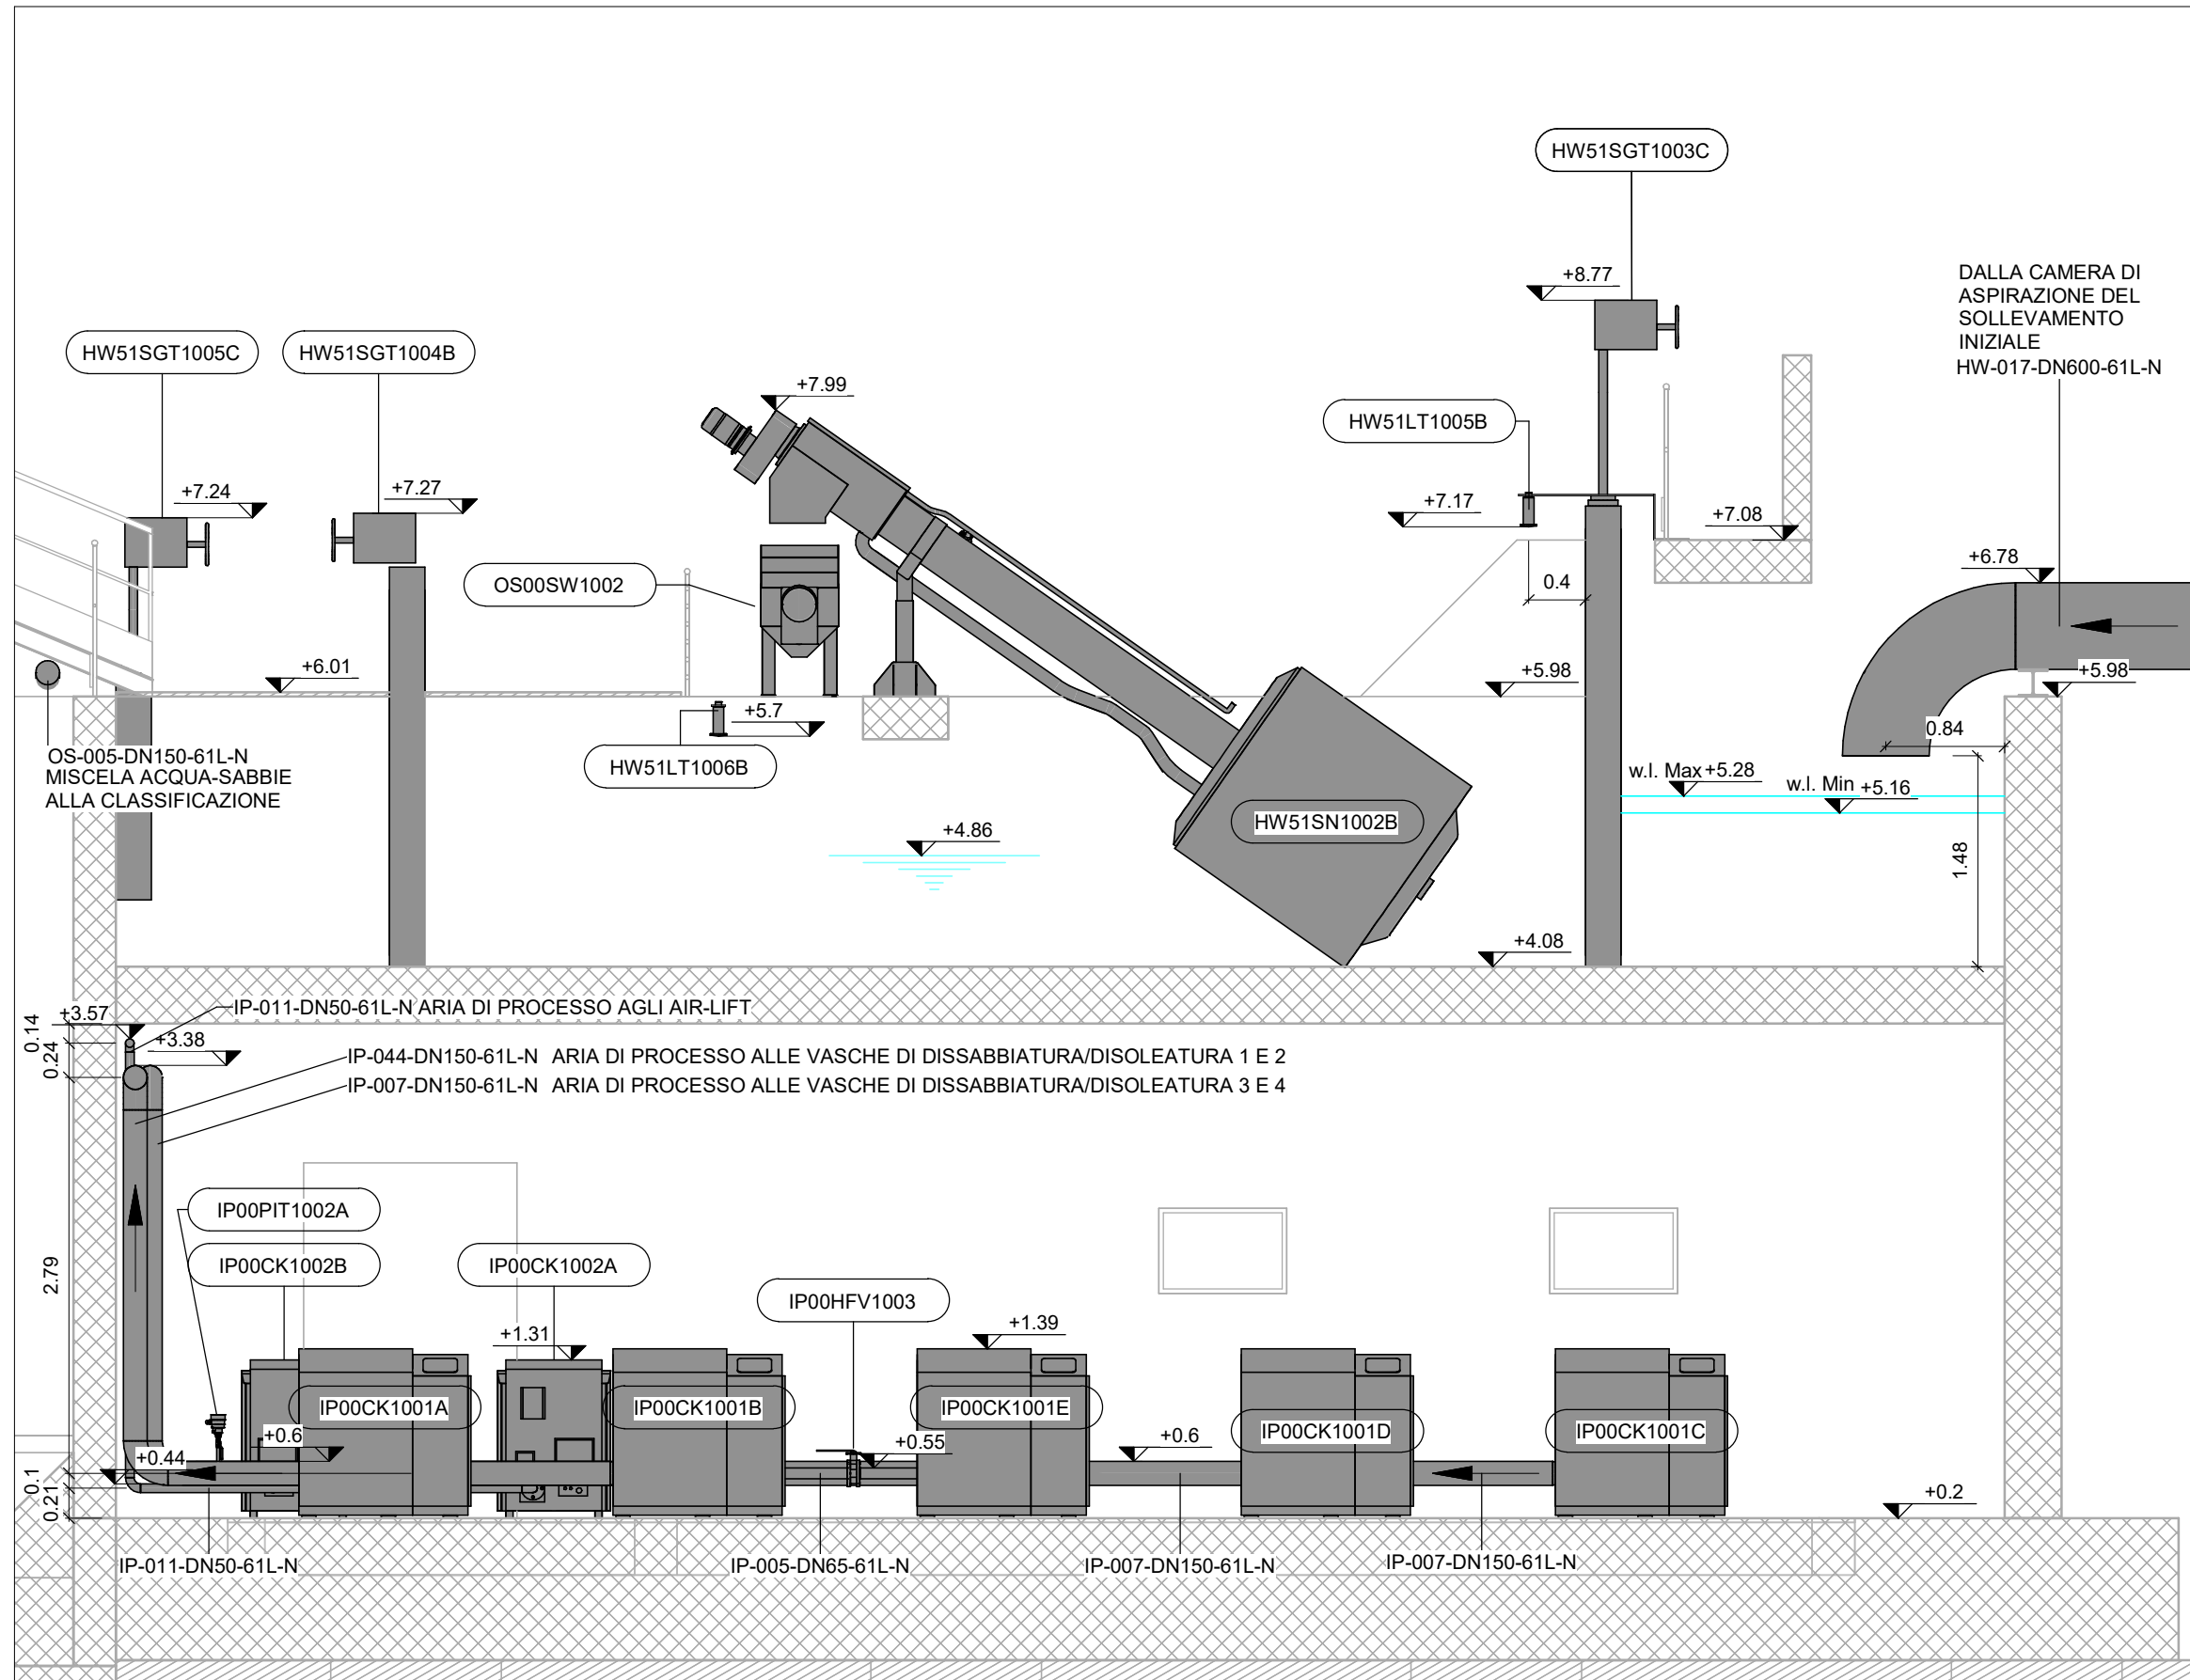

SEZIONE C-C

Scala 1 : 50

2								
1								
0	28/02/2025	P.Malerba	L.Guarnieri	P.Malerba	Emissione Progetto Definitivo			
REV.	DATA	REDATTO	CONTROL	APPROVATO	DESCRIZIONE			
	[DATE]	[SIGNATURE]	[CHECK]	[APPROVED]	[DESCRIPTION]			
FUNZIONE O SERVIZIO (DEPARTMENT)								
INGEGNERIA - PROGETTAZIONE IMPIANTI ACQUA								
DENOMINAZIONE IMPIANTO O LAVORO (PLANT OR PROJECT DESCRIPTION)								
POTENZIAMENTO DEPURATORE RAVENNA 2° STRALCIO: 1° LOTTO - 2° LOTTO - NUOVO IMPIANTO CADITOIE								
IDENTIFICATIVO IMPIANTO (PLANT IDENTIFIER)			WBS		CODICE CLIP (CLIP CODE)			
H199H101			R-2100.11.04.00000 T-2100.11.04.00005 T-2100.11.04.00010		12400765073 12003367716			
			CODICE DOCUMENTO (CODE)		N° COMMESSA (JOB N°)			
			H199H101HW2SPM0004		12400765073			
			ID DOCUMENTO (DOC. ID)		NOME FILE (FILE NAME)			
					-			
DENOMINAZIONE DOCUMENTO (DOCUMENT DESCRIPTION)								
GRIGLIATURA FINE E LOCALE SOFFIANTI DISSABBIATURA - SEZIONI								
SCALA (SCALE)								
Come indicato			N° FG (SH. N°)		D (LAST)			
			1		1			
HERA S.p.A. Industria Integrata Ravenna Adriatico Via Carlo Moro 10000 48127 Bologna Tel. 051 281 111 www.heratech.it								
HERATECH S.r.l. Industria Integrata Ravenna Adriatico Via Carlo Moro 10000 48127 Bologna Tel. 051 281 111 www.heratech.it								