



PIANTA COMPARTO BIOLOGICO LINEA 3 E RIPARTIZIONE PORTATE SEDIMENTAZIONE SECONDARIA LINEA 3

Scala 1 : 100

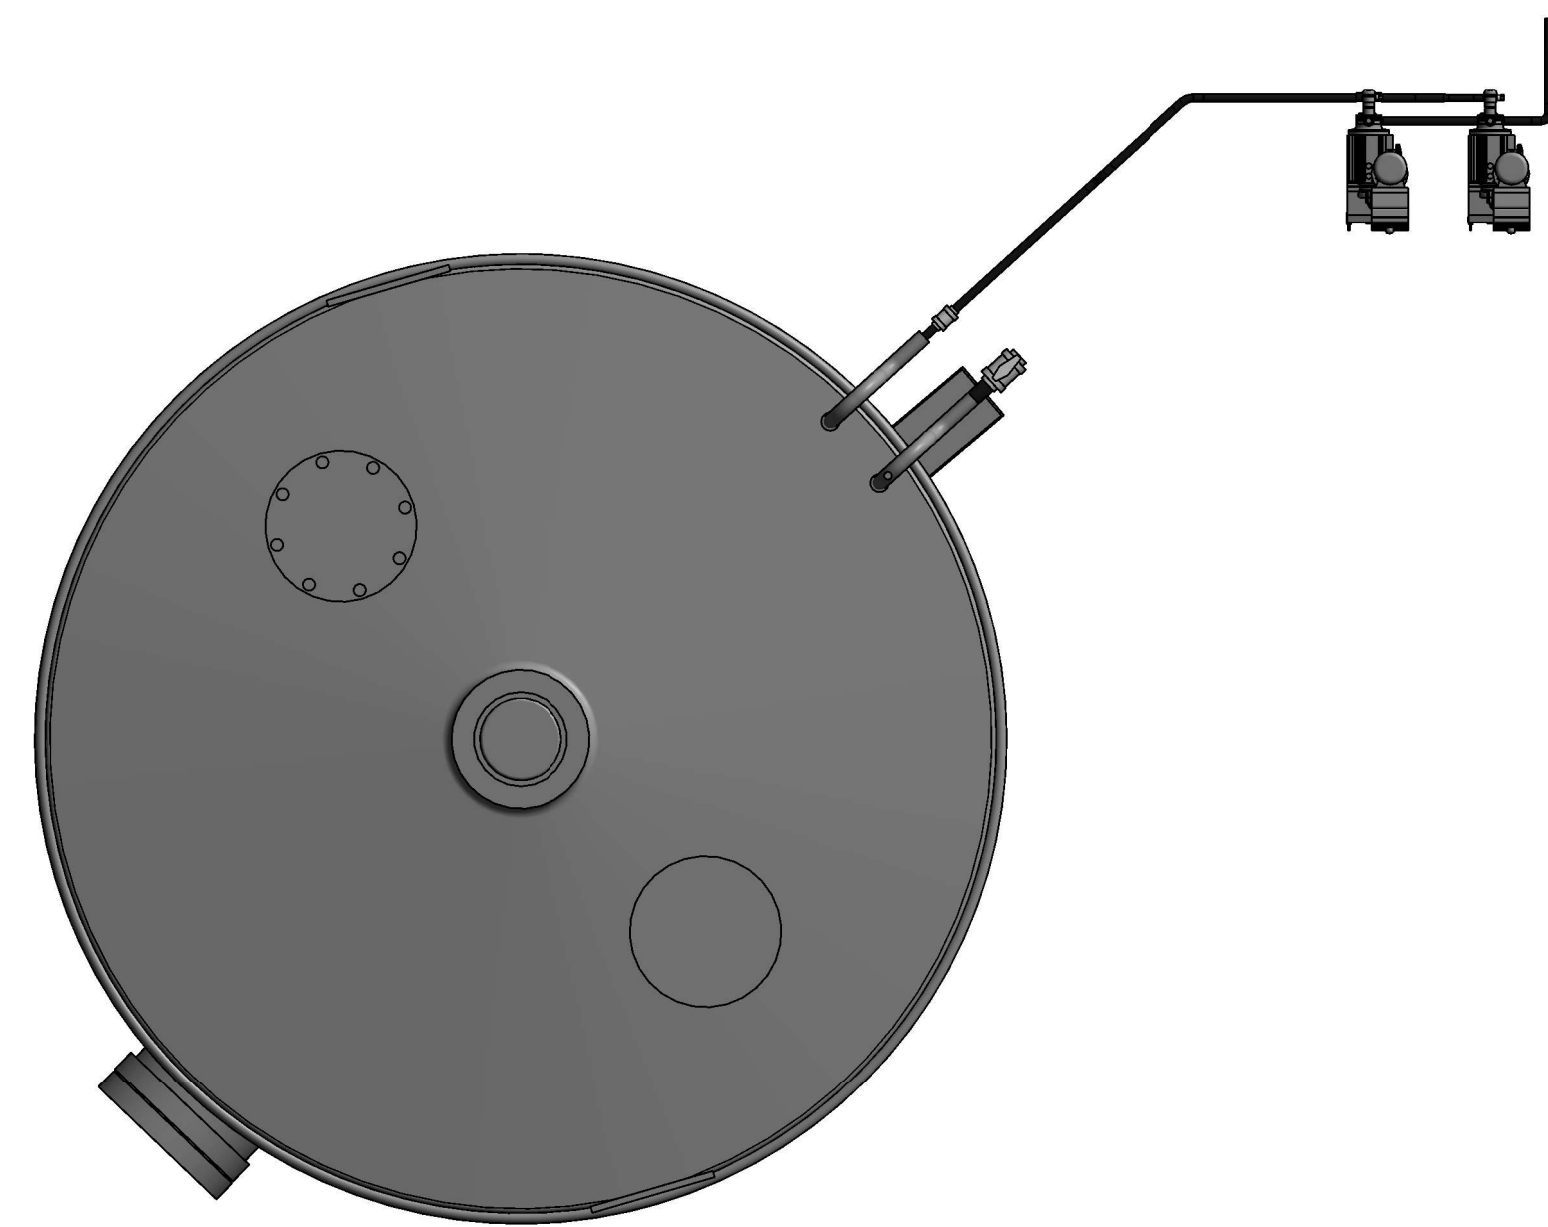


VISTA 3D DETTAGLIO

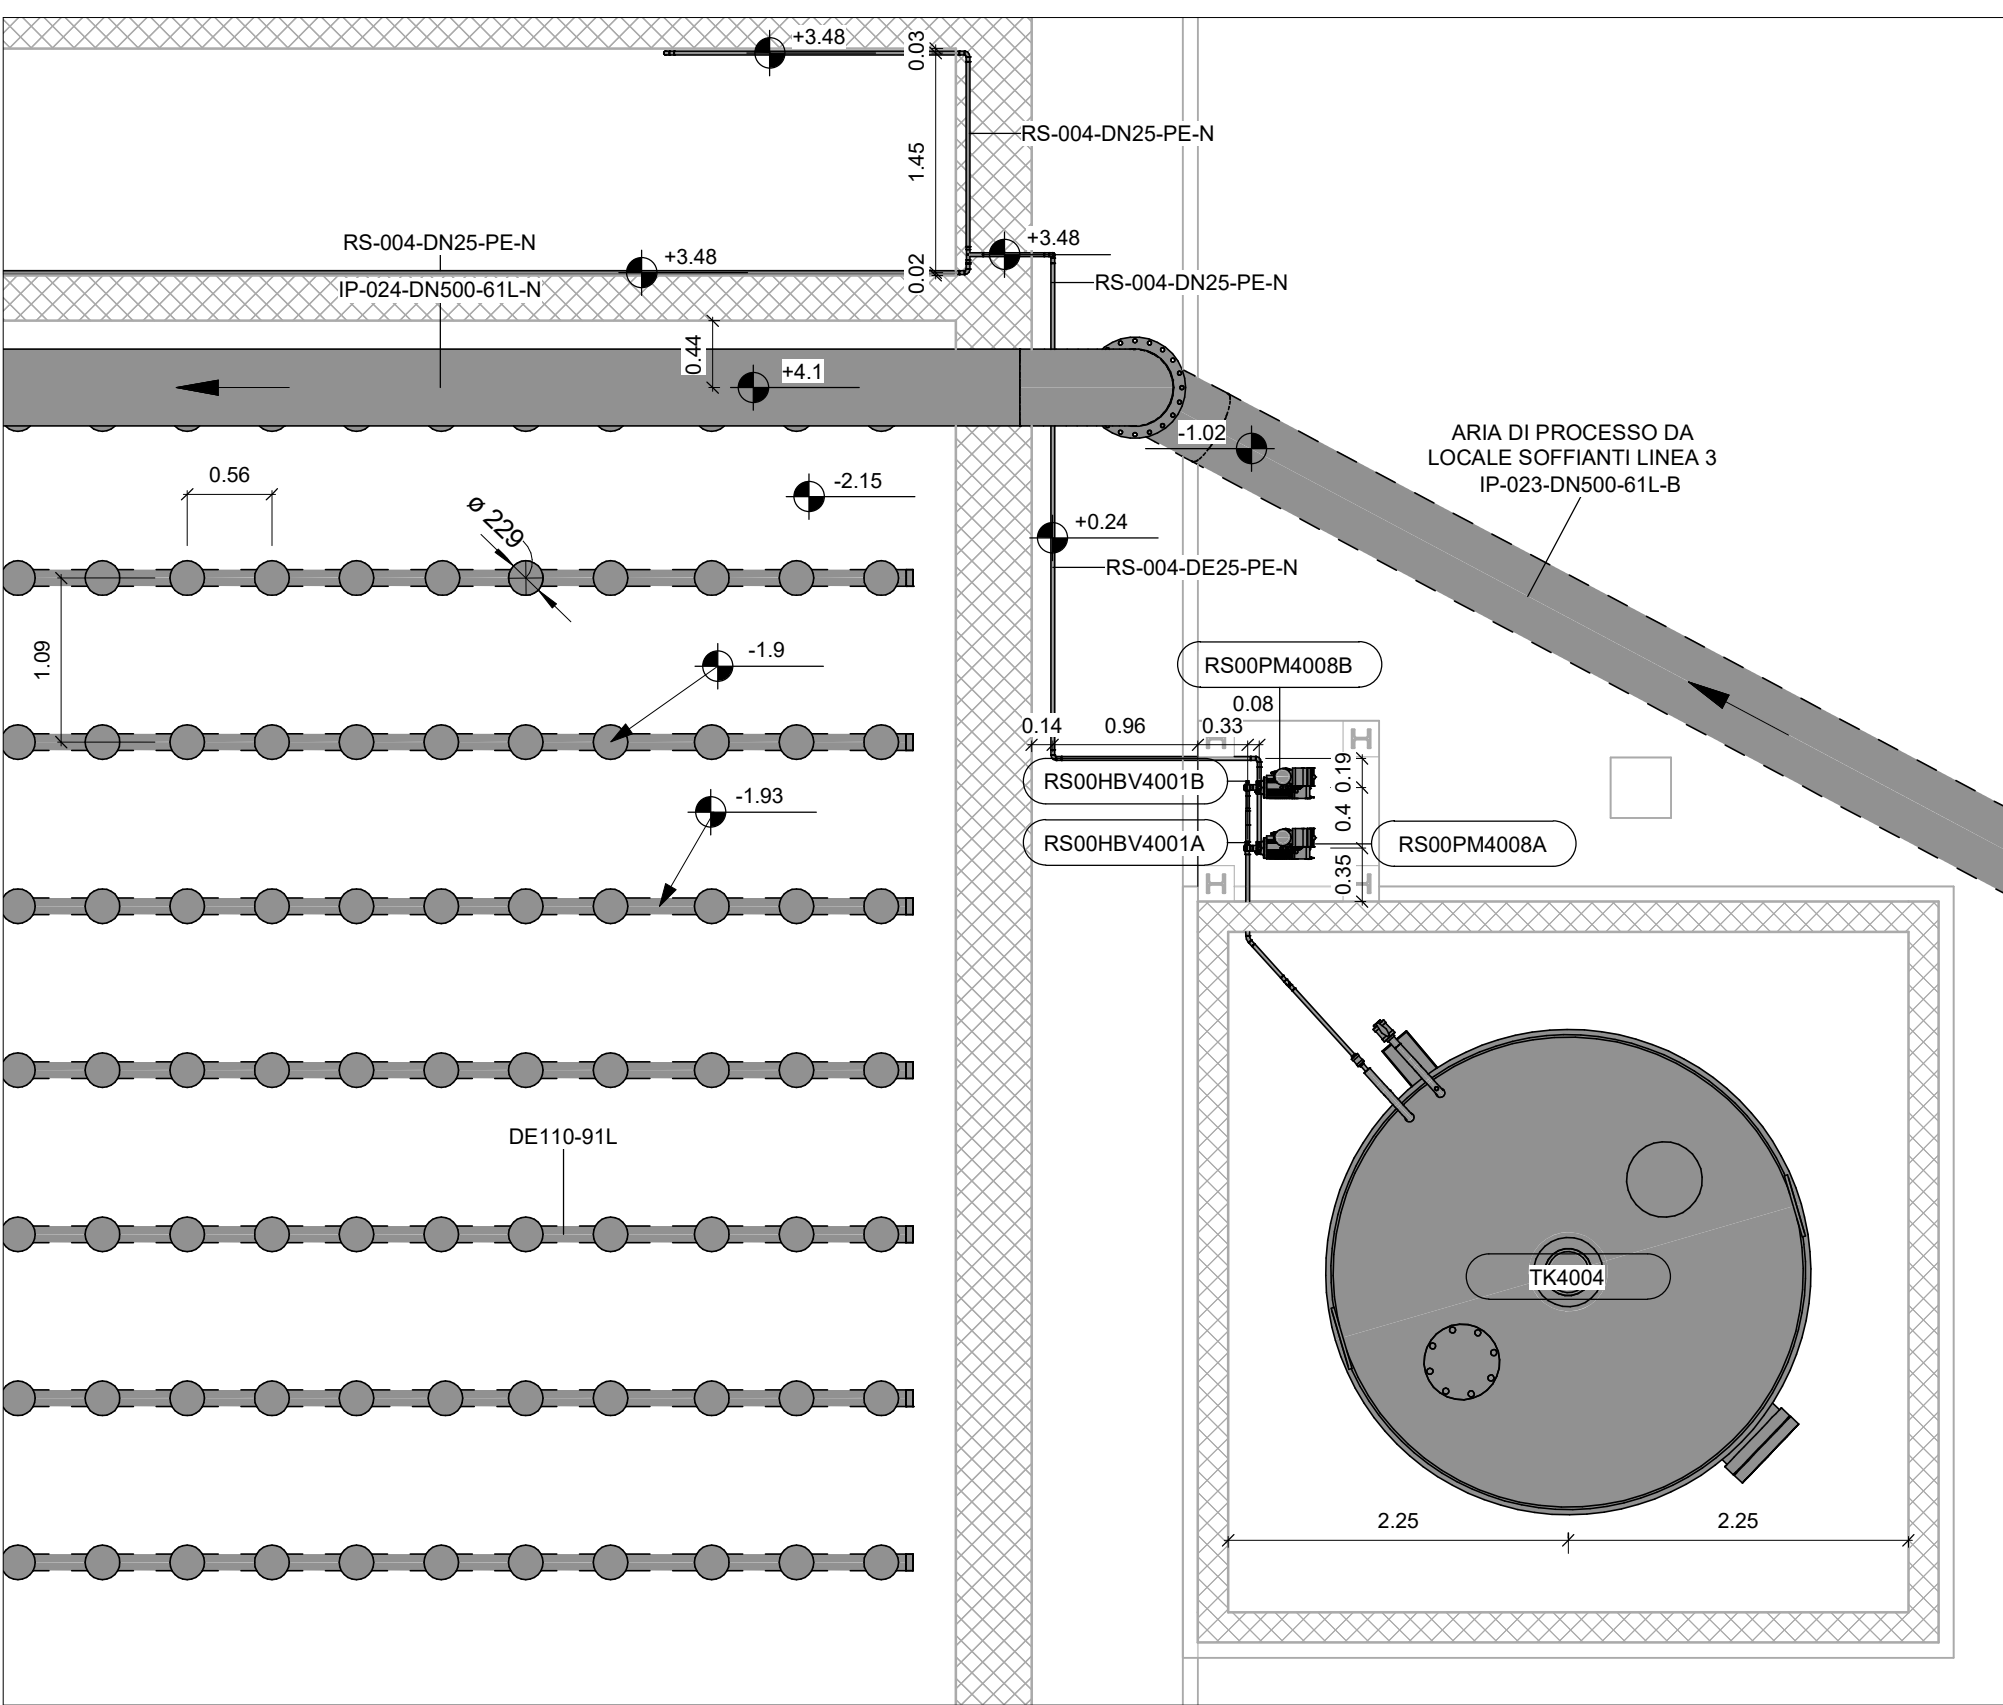


PIANTA DETTAGLIO

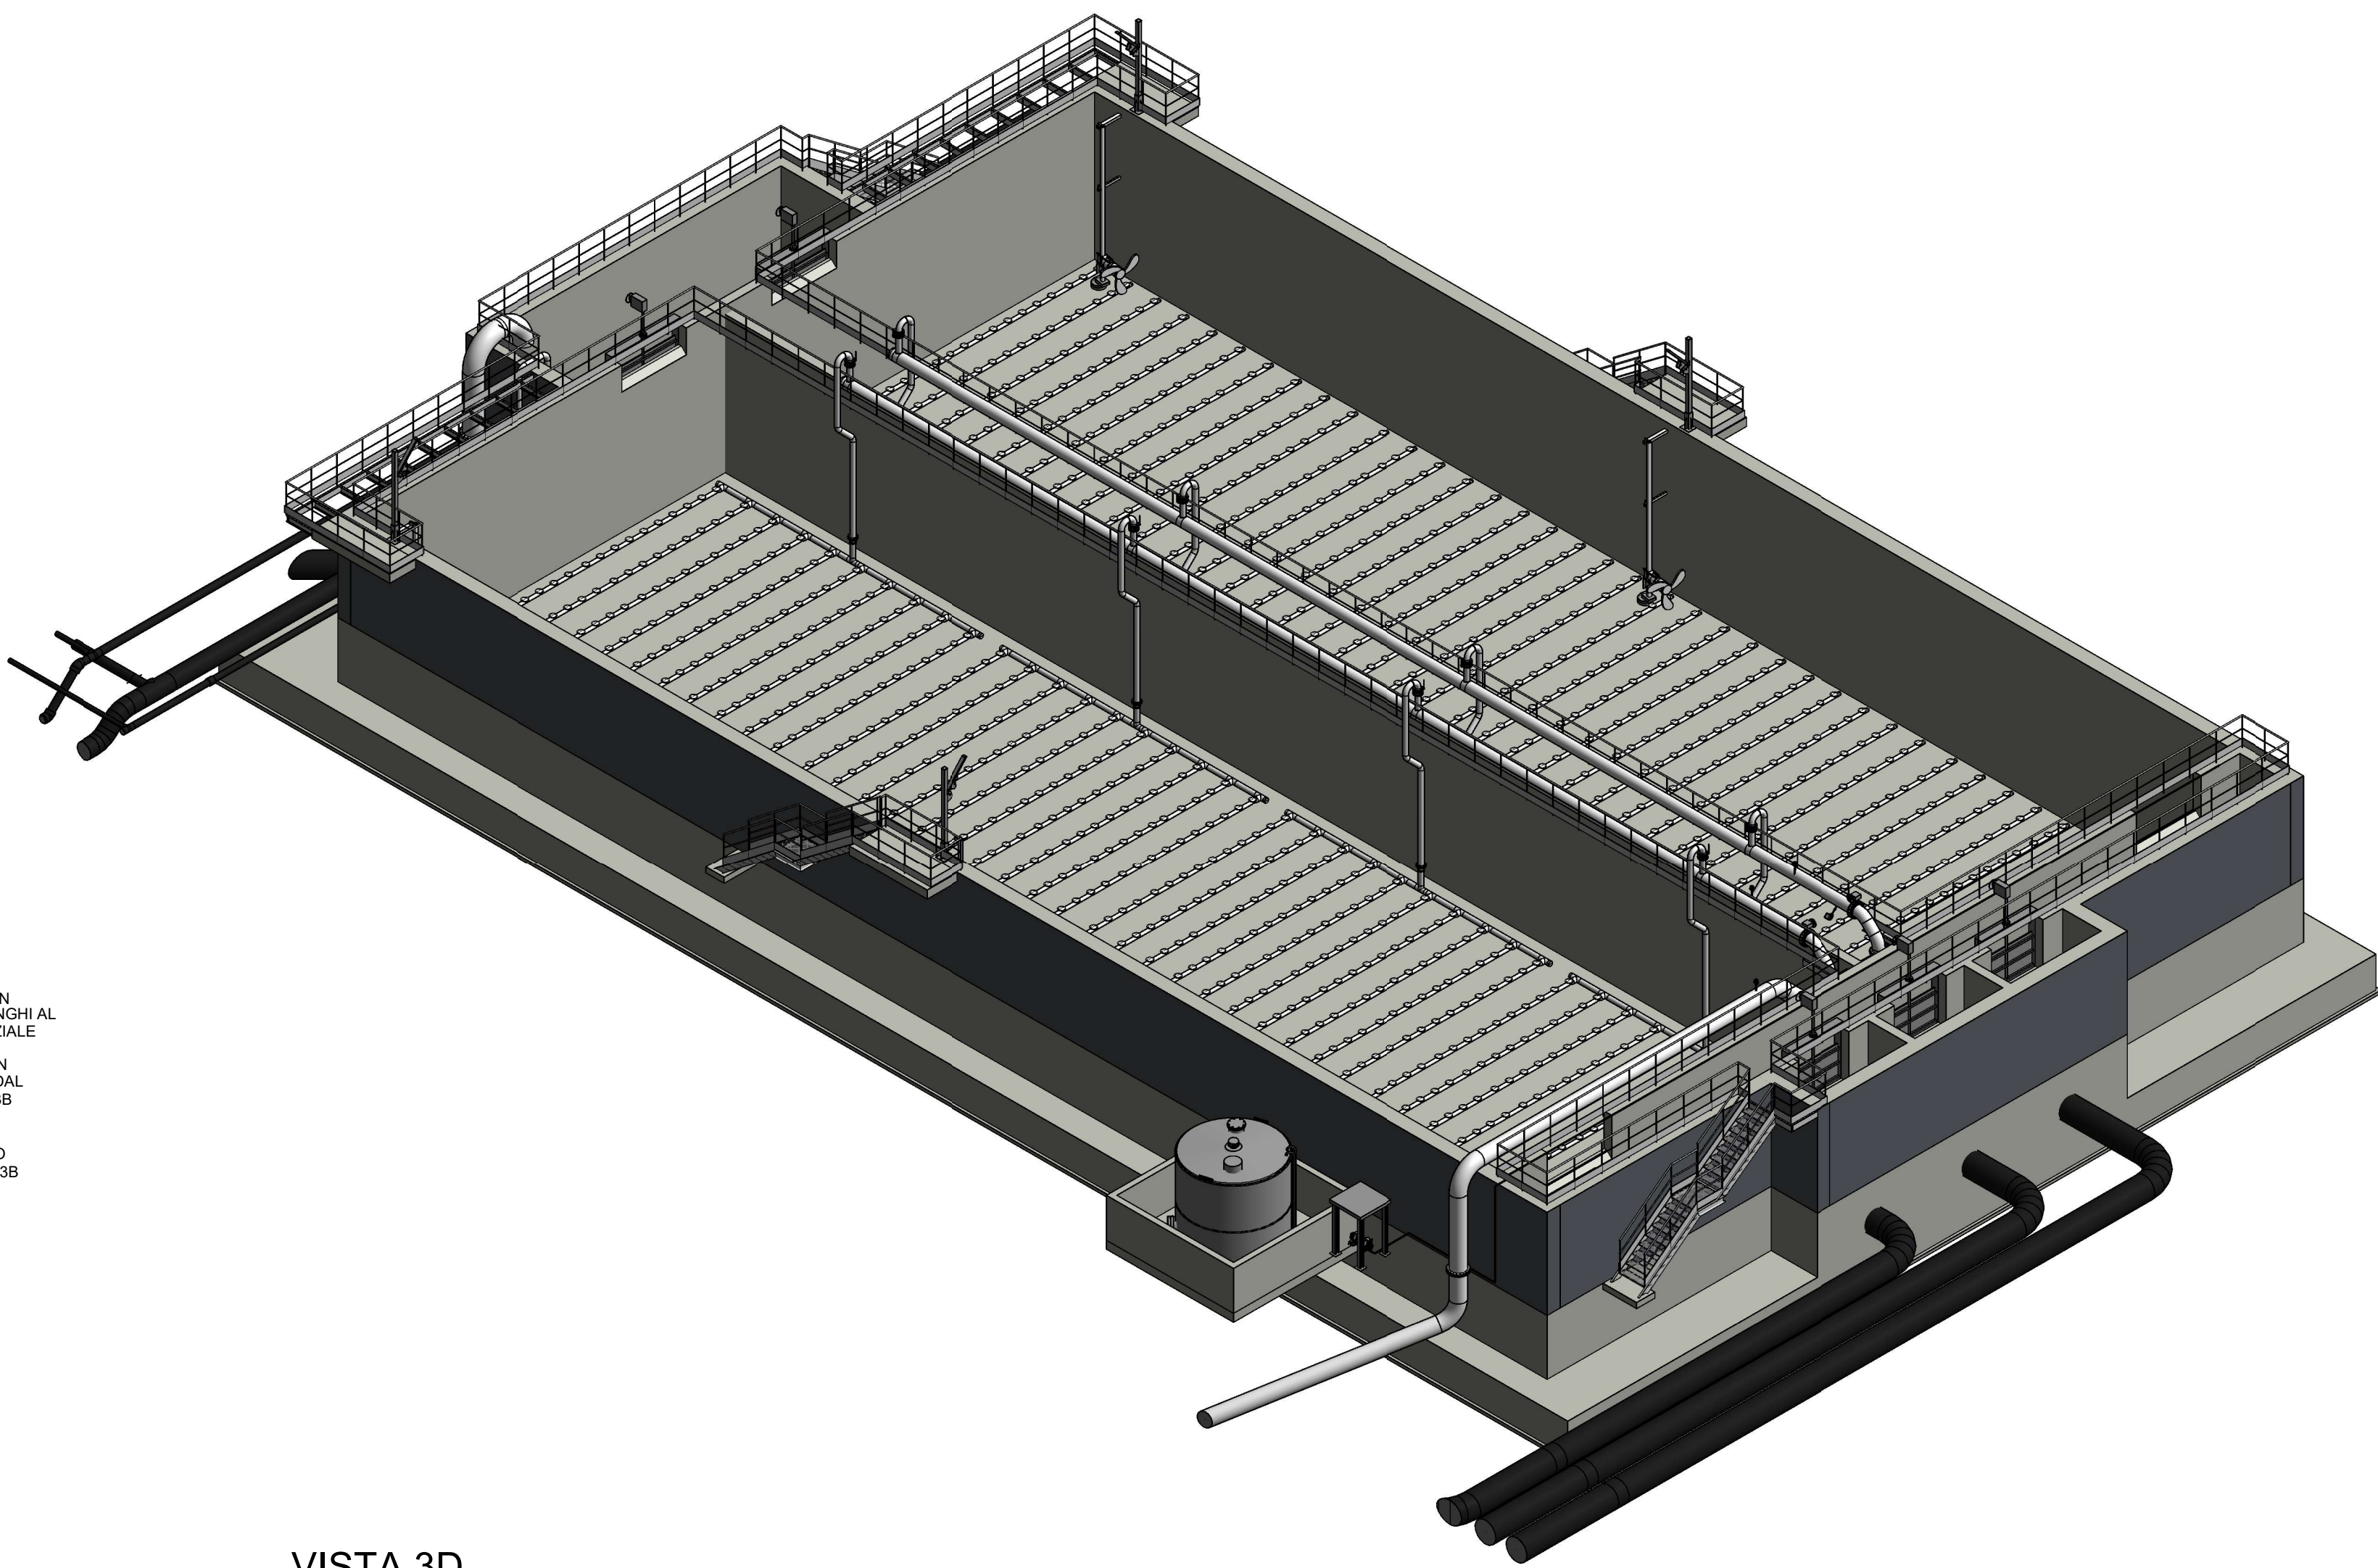

Scala 1 : 50

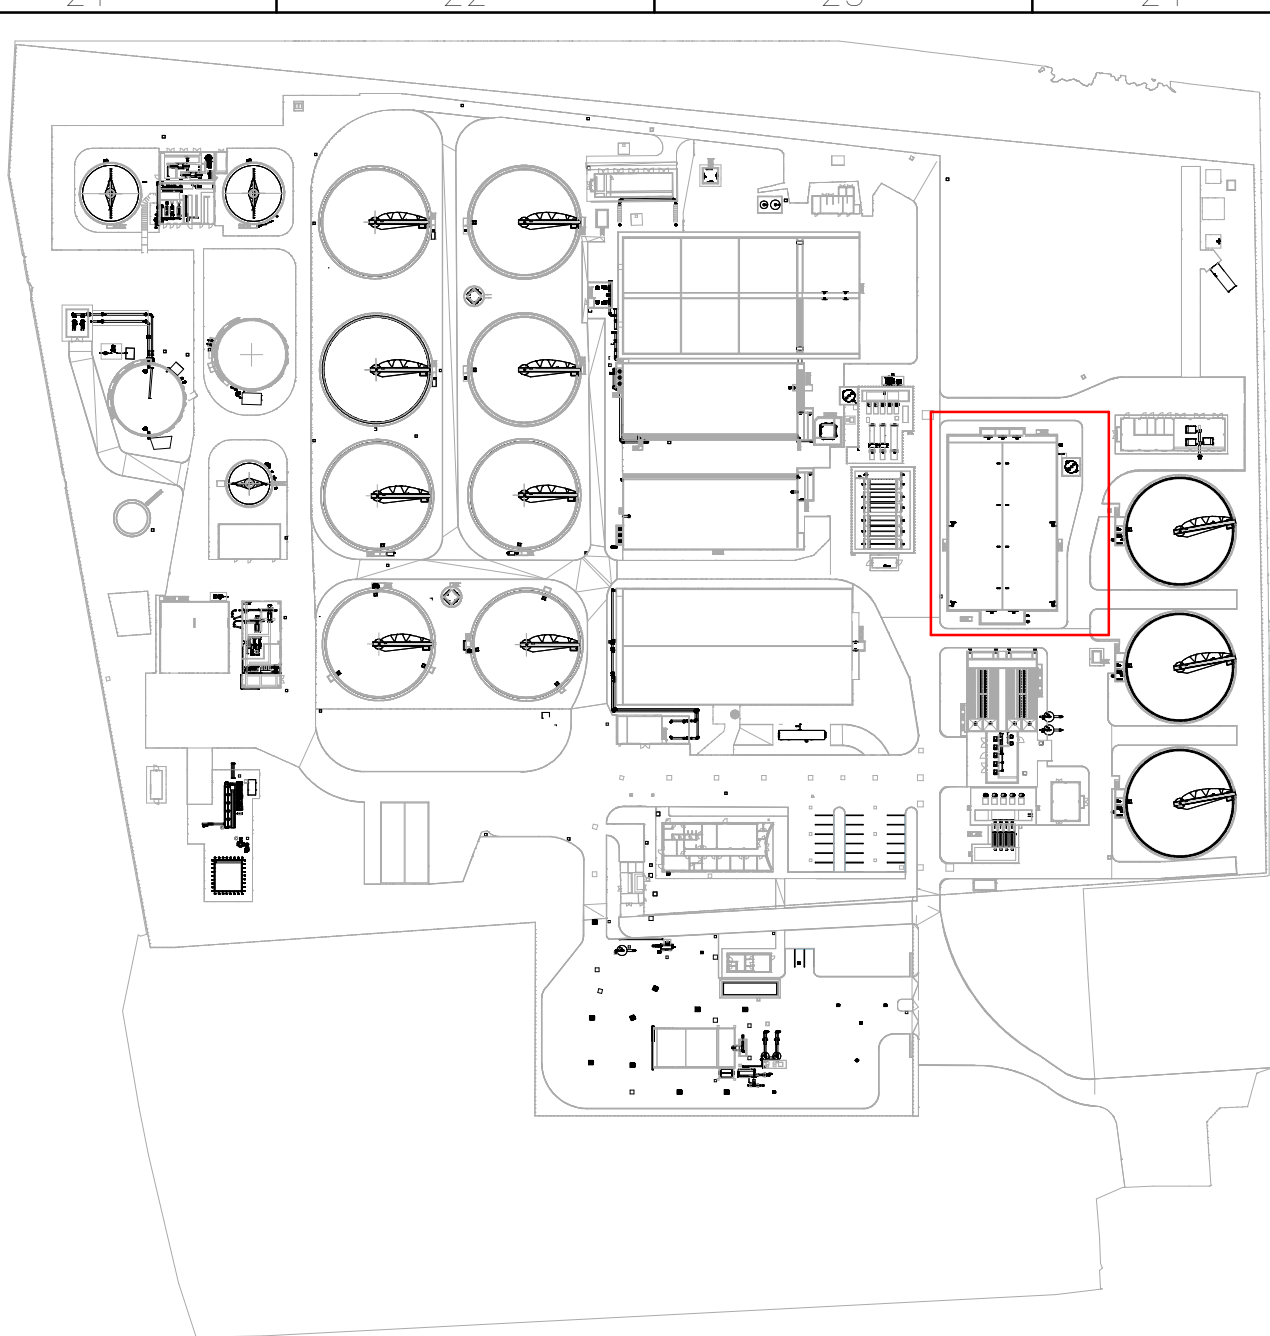

VISTA 3D





LEGENDA

- | | |
|---|--|
|  | Opere meccaniche di progetto |
| | Opere meccaniche interrate di progetto |
|  | Opere meccaniche esistenti |
| | Opere meccaniche interrate esistenti |

NOTE GENERALI

1. Le quote altimetriche riportate sono riferite al livello del mare (quote assolute).

2					
1					
0	28/02/2025	P.Malerba	L.Guarneri	P.Malerba	Emissione Progetto Definitivo
REV	DATA (YYYY-MM-DD)	REDATTO (OWN NV)	CONTROLLATO (CHECK)	APPROVATO (SIGN)	DESCRIZIONE (DESCRIPTION)
FIDUCIARIA (O SERVIZIO) (DEPARTMENT)					
INGEGNERIA - PROGETTAZIONE IMPIANTI ACQUA					
DENOMINAZIONE IMPIANTO (O LAVORO (PLAN OR PROJECT) (DESCRIPTION))					
POTENZIAMENTO DEPURATORE (RAVANTA 2° STAGLICO - 1° LOTTO - 2° LOTTO - NUOVO IMPIANTO CADITOIE					
IDENTIFICATIVO IMPIANTO (PLANT IDENTIFIER)		RHS R.2166.11.54.0000 2.166.11.54.0002 2.166.11.54.0019			CODICE CLIP (CLIP-CODE)
H19H9101		CODICE DOCUMENTO (CODE) H19H9101H19SWP0001			N° COMMESSA (JOB N°) 1240070573 12000387716
ID DOCUMENTO (DOC. ID)		NAME FILE (FILE NAME)			
		-			
DENOMINAZIONE DOCUMENTO (DOCUMENT DESCRIPTION)					
COMPARTO BIOLOGICO LINEA 3 - PIANTE					
 					
HERA s.p.A. Holding Energie Ambiente Acqua Viale Carlo Besta 100 - 40137 Bologna Tel. 051 201 11 11 www.heraenergy.it		HERATECH s.r.l. Via Carlo Besta 100 - 40137 Bologna Tel. 051 201 11 11 www.heraenergy.it			
SCALA (SCALE)		N° FG. (B/N N°)		DI (LAST)	
Come indicato		1		1	