



PIANTA SALA QUADRI E LOCALE SOFFIANTI LINEA 3

Scala 1 : 50

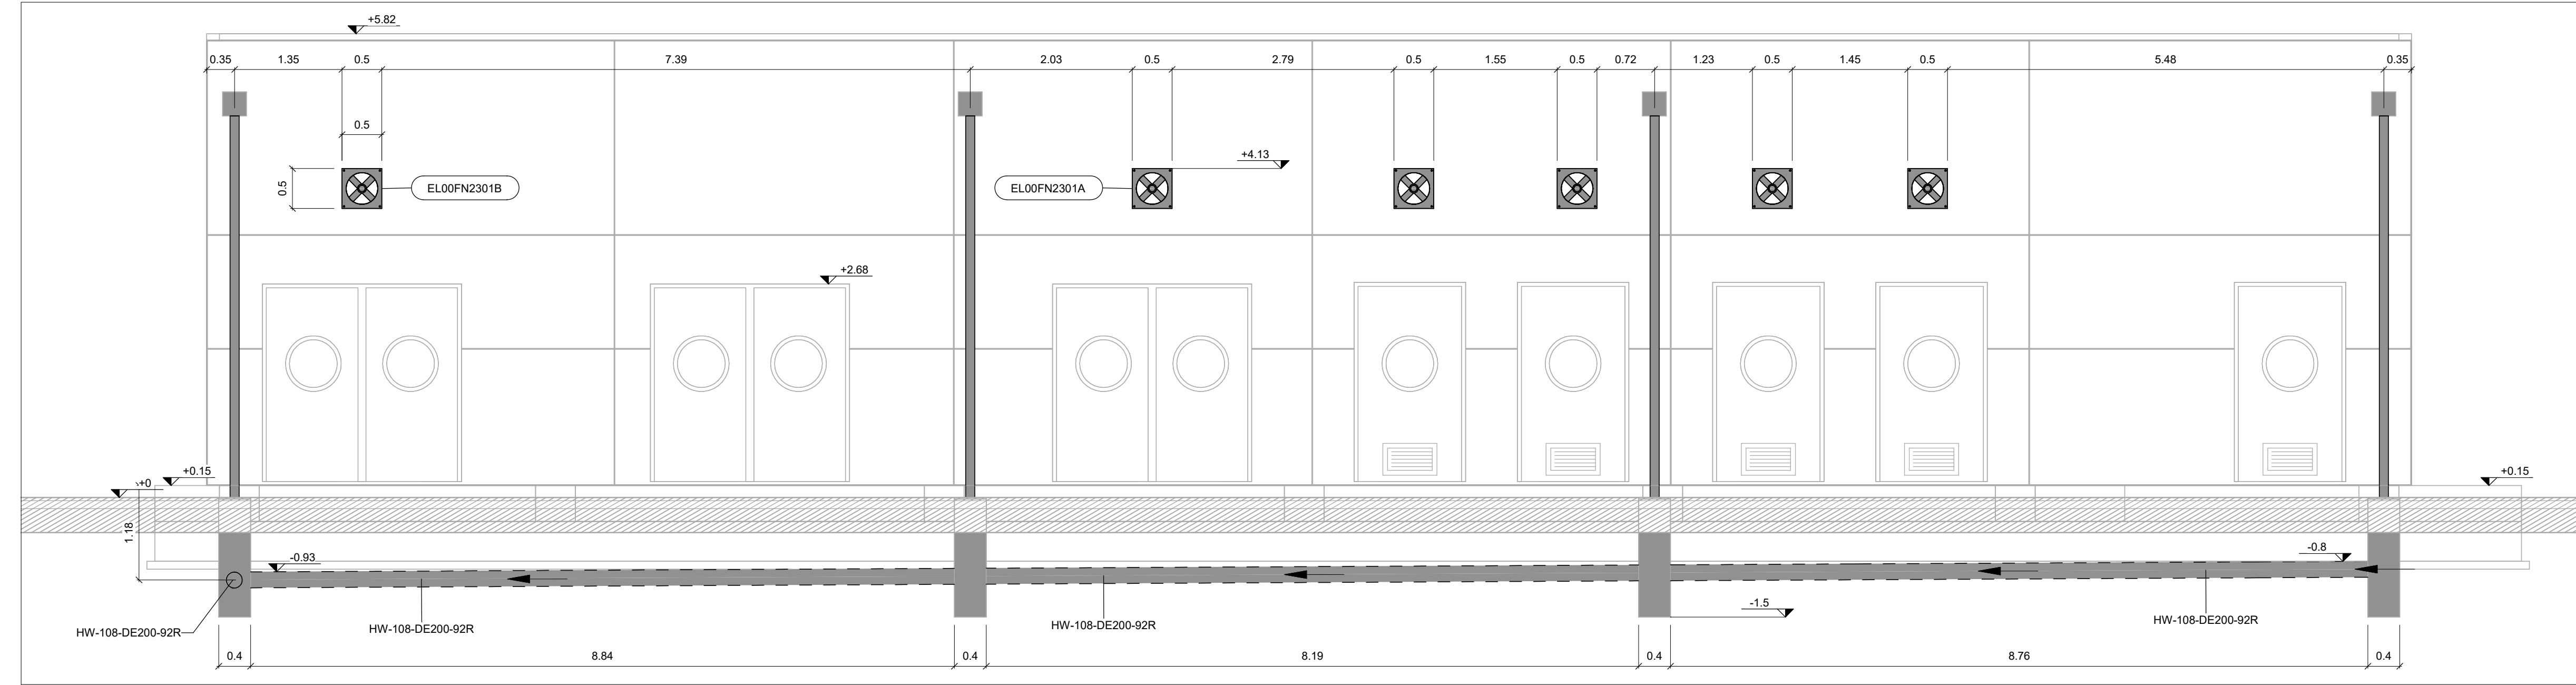



SEZIONE A-A

Scala 1 : 50

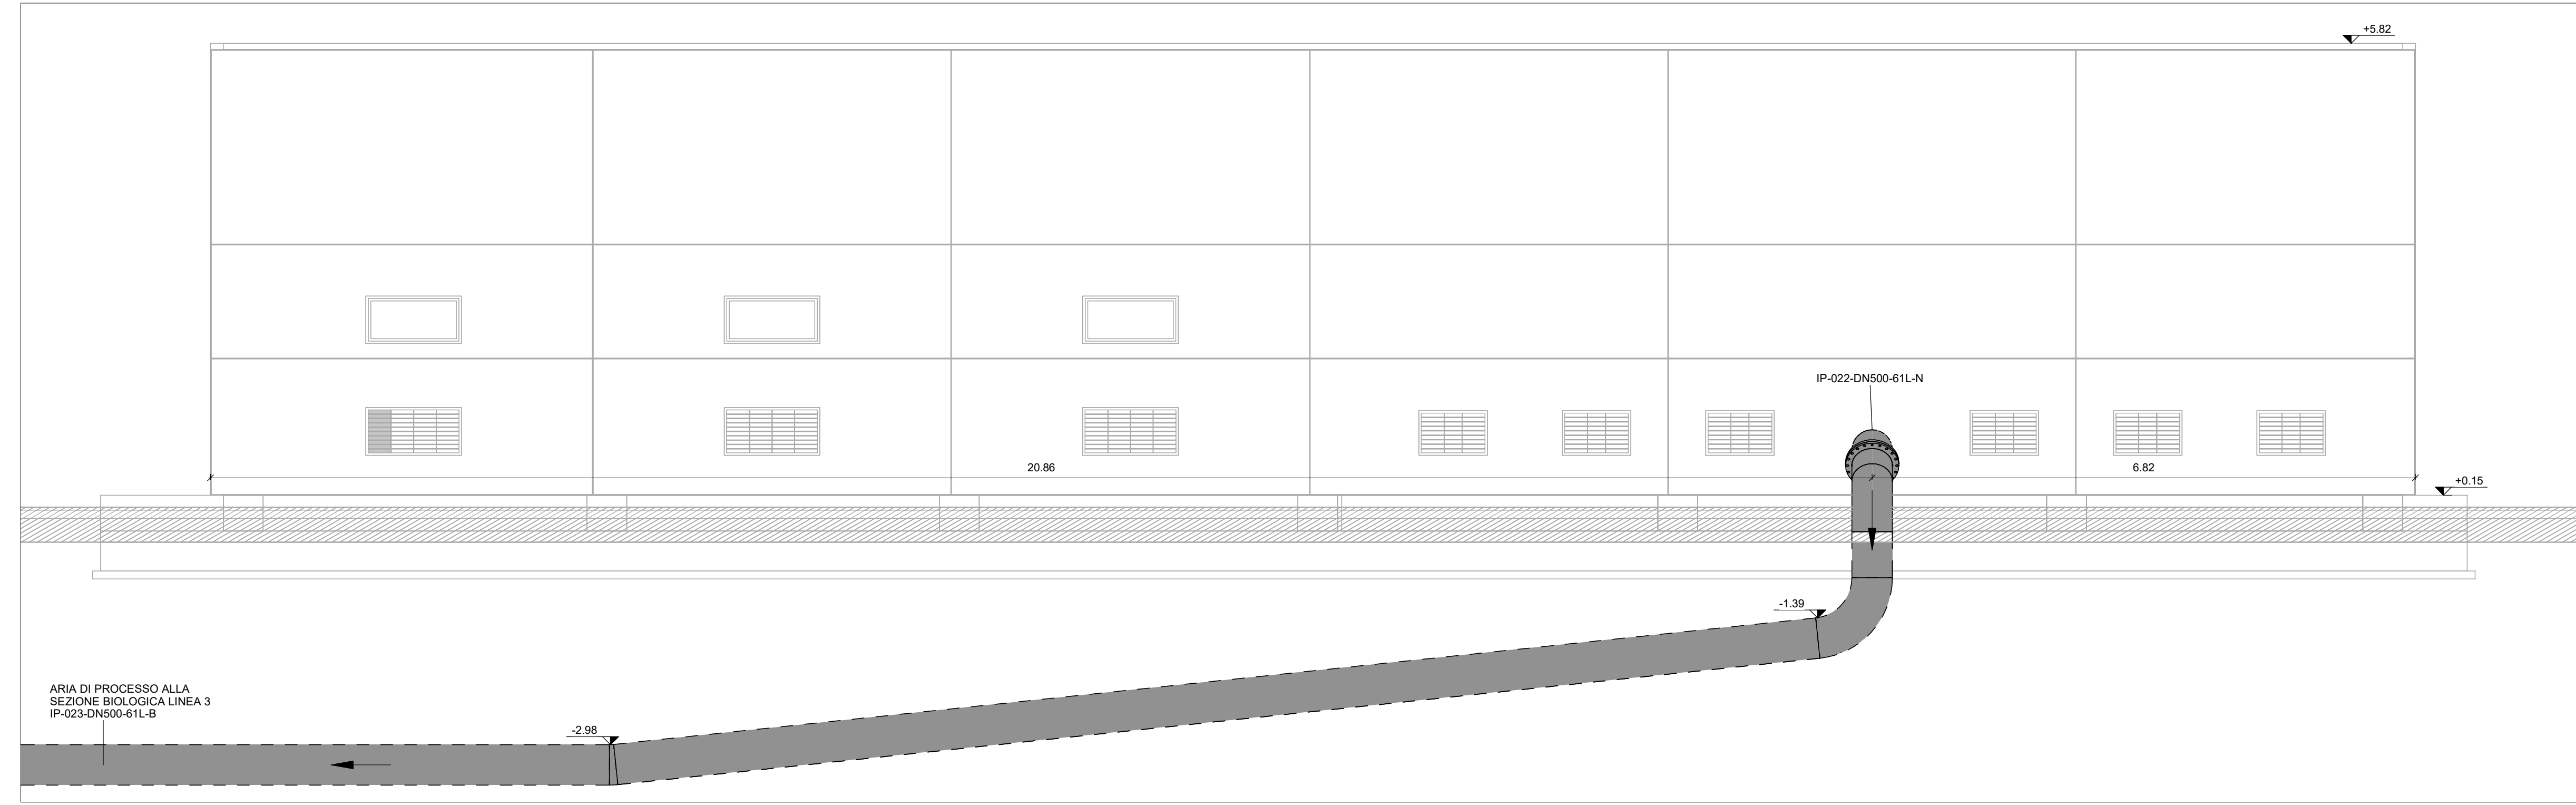

SEZIONE D-D

Scala 1 : 50

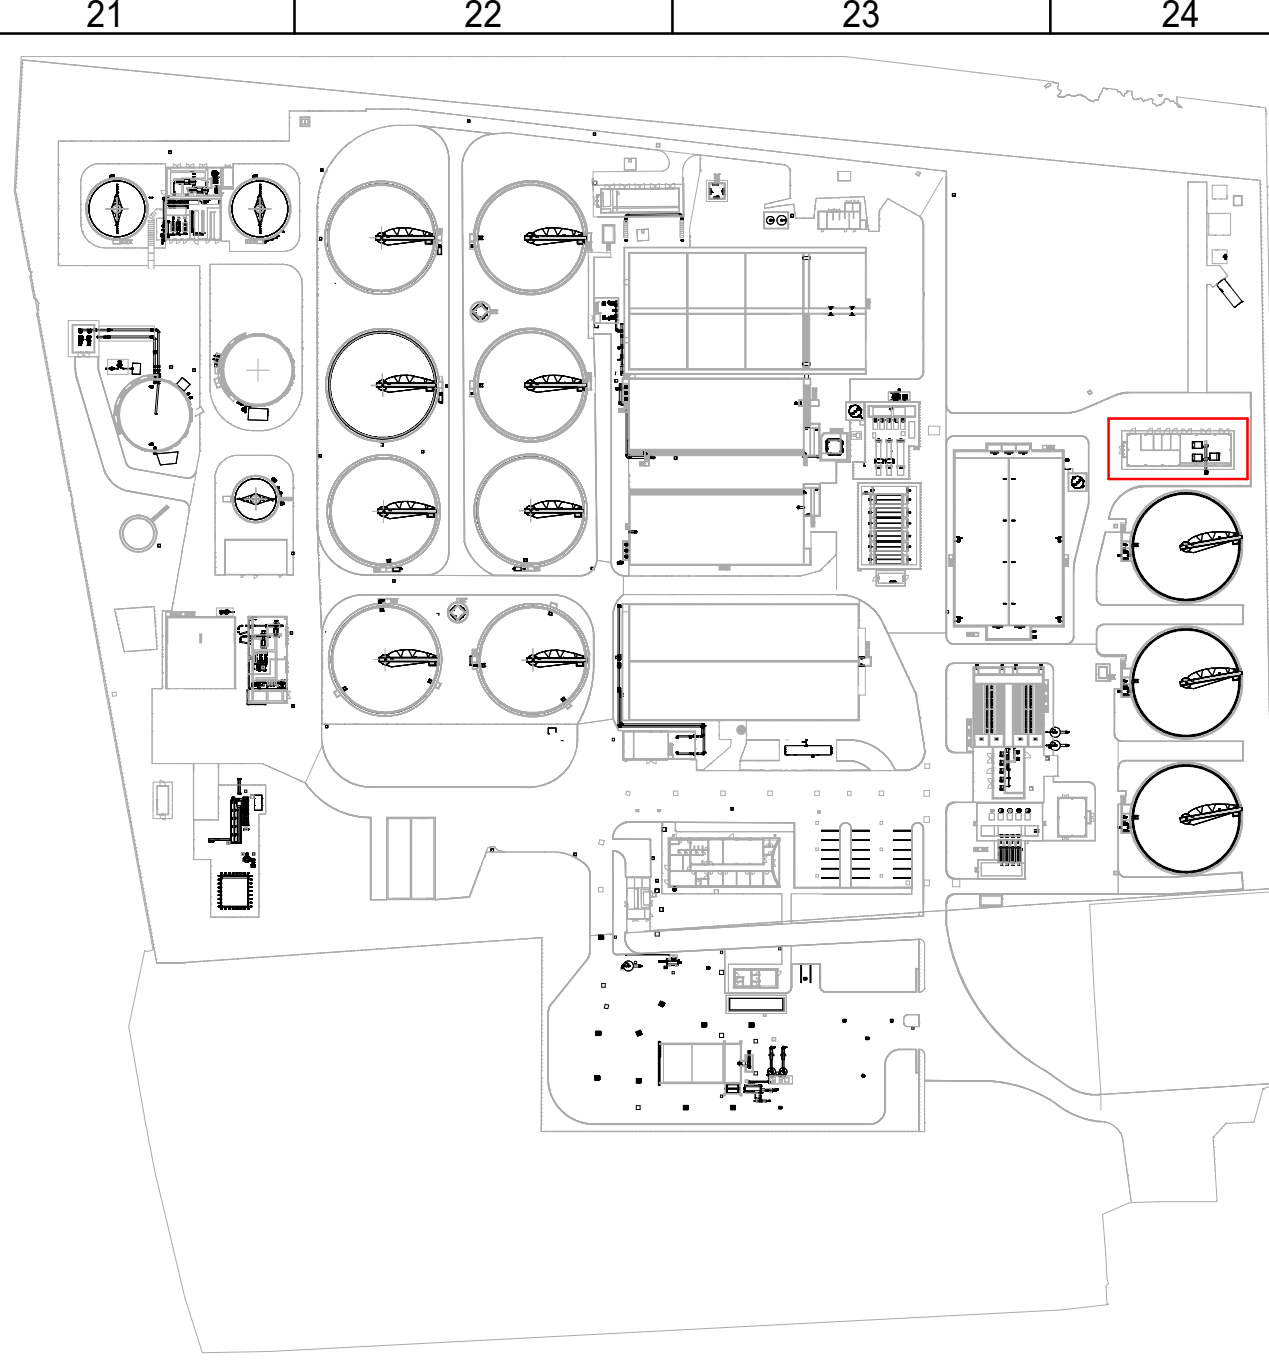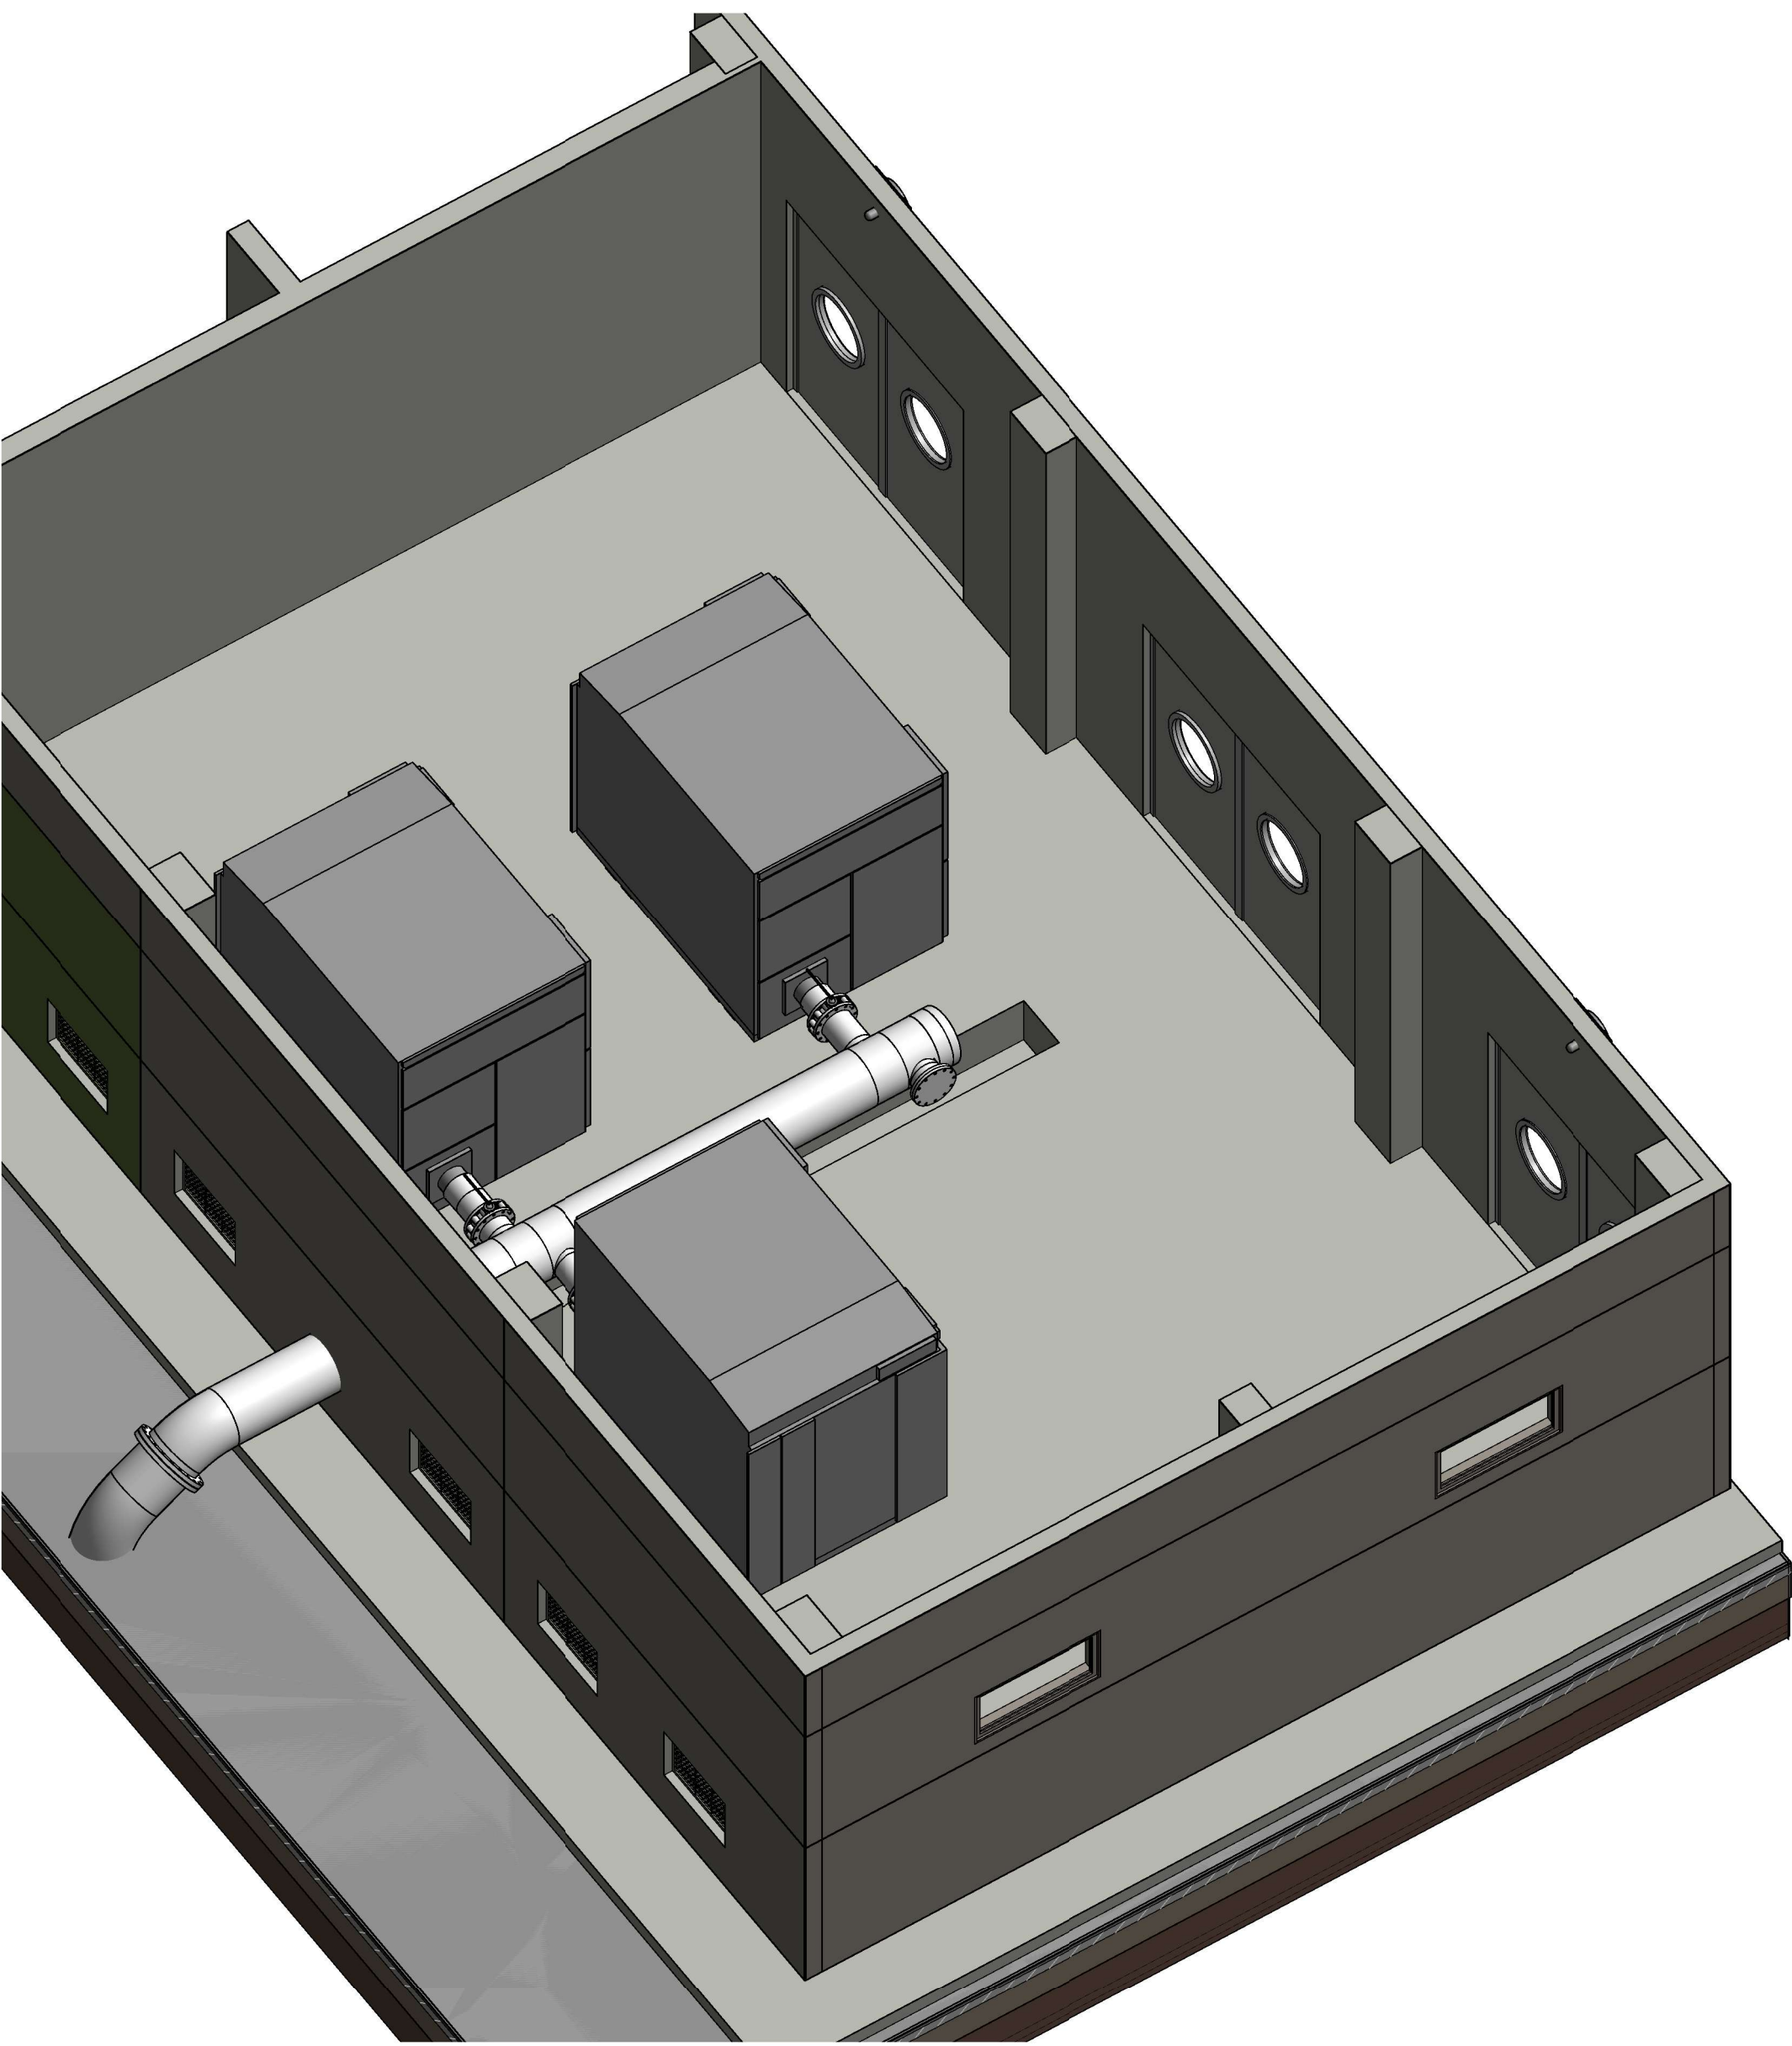


LEGENDA

- Operare meccaniche di progetto
- Operare meccaniche interne di progetto
- Operare meccaniche esistenti
- Operare meccaniche interne esistenti


NOTE GENERALI

1. Le quote altimetriche riportate sono riferite al livello del mare (quoto assoluta).

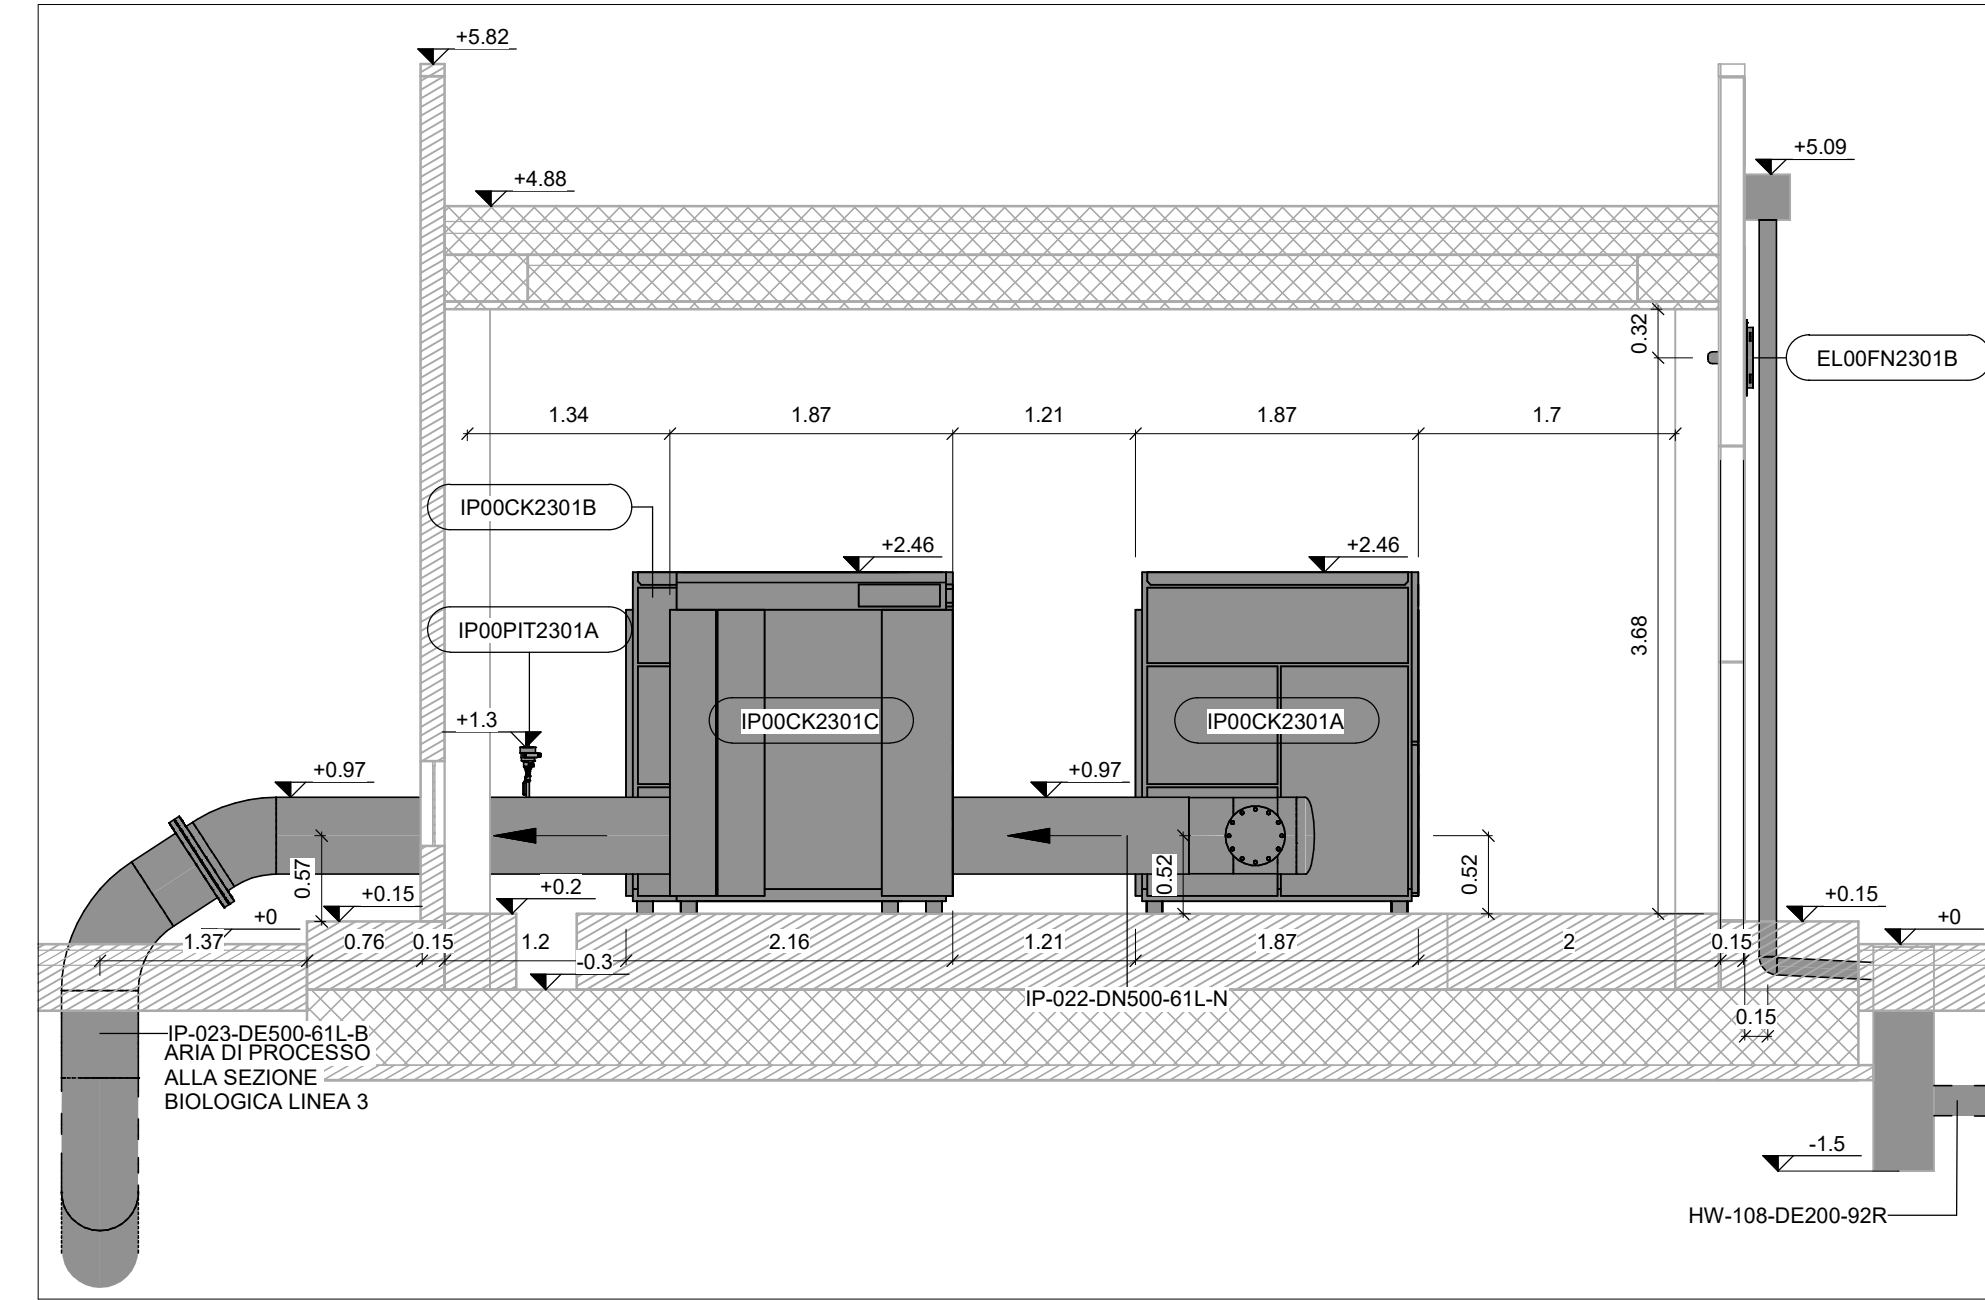

SEZIONE B-B

Scala 1 : 50

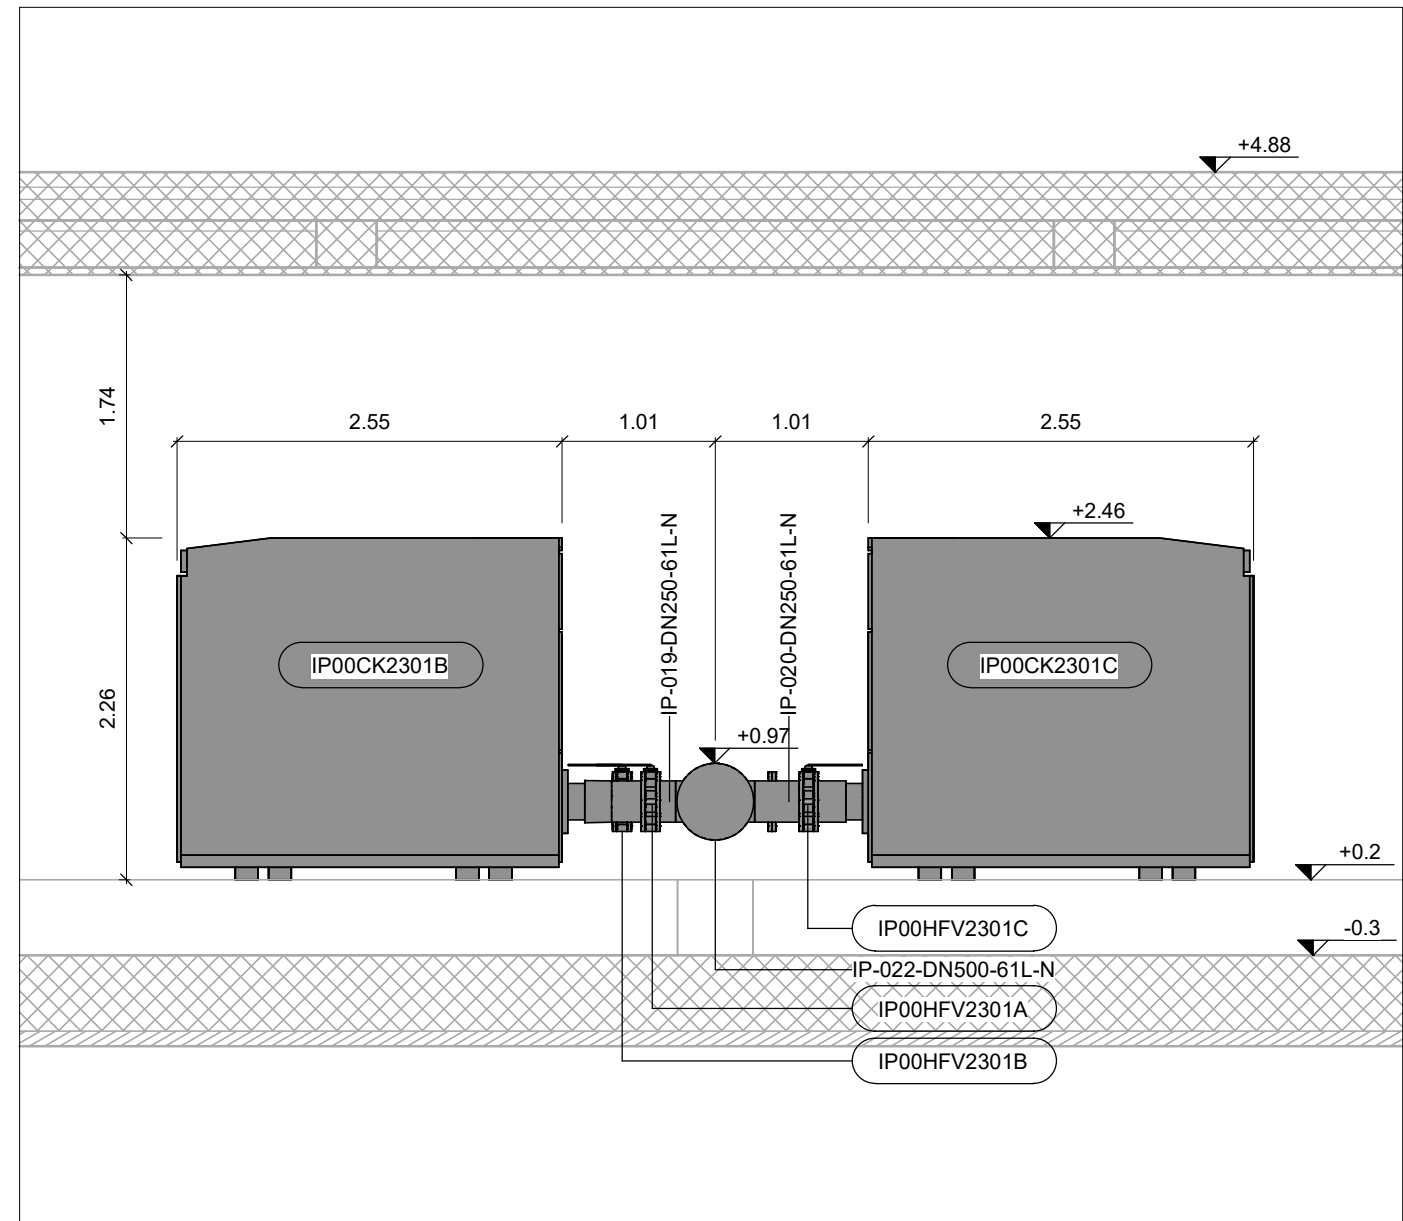

SEZIONE C-C

Scala 1 : 50

2									
1									
REV.	DATA	P.Malerba	L.Guarnieri	P.Malerba	Emissione Progetto Definitivo				
	28/02/2025	REDATTO (DRAWN)	CONTROL (CHECK)	APPROVATO (APPROV)	DESCRIZIONE (DESCRIPTION)				
FUNZIONE O SERVIZIO (DEPARTMENT)									
INGEGNERIA - PROGETTAZIONE IMPIANTI ACQUA									
DENOMINAZIONE IMPIANTO O LAVORO (PLANT OR PROJECT DESCRIPTION)									
POTENZIAMENTO DEPURATORE RAVENNA 2° STRALCIO: 1° LOTTO - 2° LOTTO - NUOVO IMPIANTO CADTOIE									
IDENTIFICATIVO IMPIANTO (PLANT IDENTIFIER)		WBS		CODICE CLIP (CLIP CODE)					
H199H101		7.2106.11.04.00000 7.2106.11.04.00005 7.2106.11.04.00010							
		CODICE DOCUMENTO (CODE)		N° COMMESSA (JOB N°)					
		H199H101HW55PM0003		12400765073					
		ID DOCUMENTO (DOC. ID)		NOME FILE (FILE NAME)					
				12000367716					
				-					
DENOMINAZIONE DOCUMENTO (DOCUMENT DESCRIPTION)									
SALA QUADRI E LOCALE SOFFIANTI LINEA 3 - PIANTE E SEZIONI									
SCALA (SCALE)		N° FG (SH. N°)		DI (LAST)					
Come indicato		1		1					
HERA S.p.A. Industria Chimica e Petroli Via G. Cesare, 100 - 40137 Bologna Tel. 051.281.111 www.heratech.it		HERAtech S.p.A. Industria Chimica e Petroli Via G. Cesare, 100 - 40137 Bologna Tel. 051.281.111 www.heratech.it							