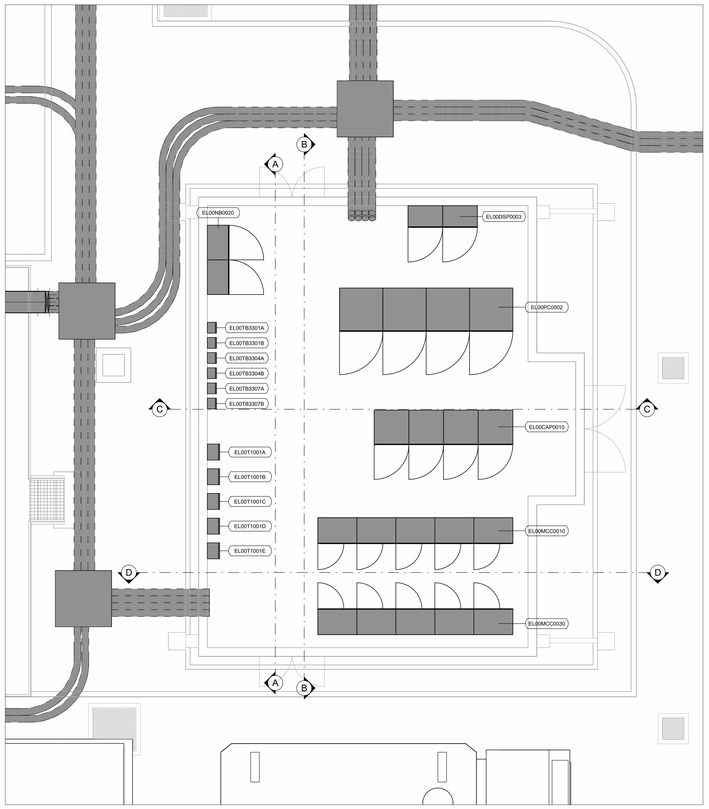

PIANTA CABINA ELETTRICA PRETRATTAMENTI

Scala 1 : 50

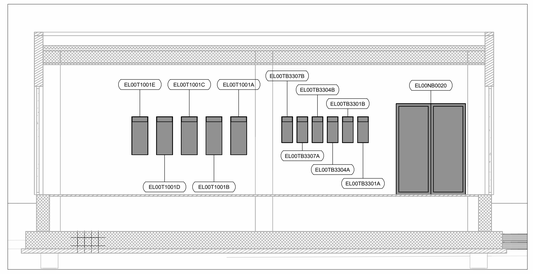

SEZ A-A

Scala 1 : 50

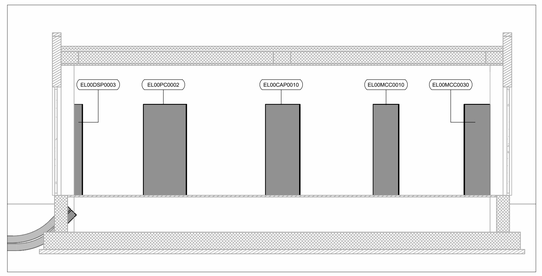

SEZ B-B

Scala 1 : 50

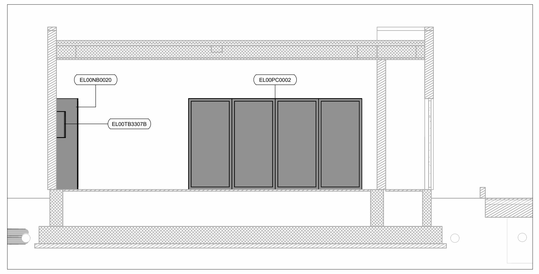

SEZ C-C

Scala 1 : 50

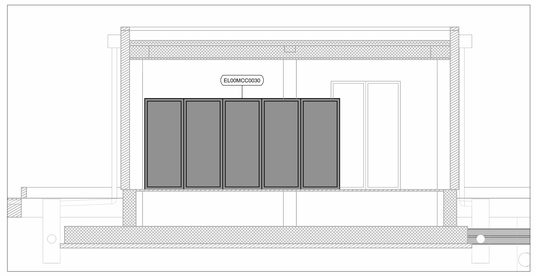

SEZ D-D

Scala 1 : 50

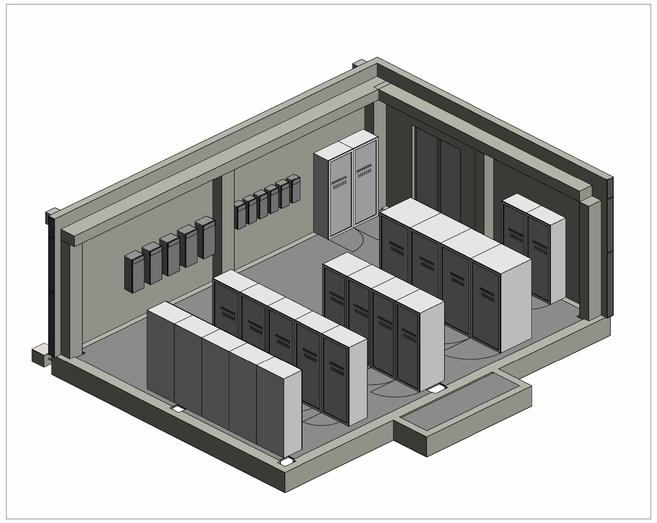

VISTA 3D

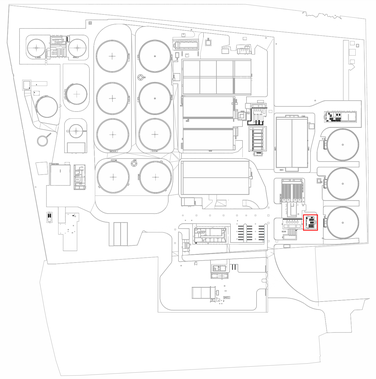

LEGENDA

- Opere elettriche fuori terra di progetto
- Opere elettriche interrate di progetto

REV.	DATA (DATE)	REDATTO (DRAWN BY)	CONTROL. (CHCK'D)	APPROVATO (APPR'D)	DESCRIZIONE (DESCRIPTION)
2					
1					
0	28/02/2025	G.Contini	P.Battestini	P.Malerba	Emissione Progetto Definitivo

FUNZIONE O SERVIZIO (DEPARTMENT)

INGEGNERIA - PROGETTAZIONE IMPIANTI ACQUA

DENOMINAZIONE IMPIANTO O LAVORO (PLANT OR PROJECT DESCRIPTION)

POTENZIAMENTO DEPURATORE RAVENNA 2° STRALCIO: 1° LOTTO - 2° LOTTO - NUOVO IMPIANTO CADITOIE

IDENTIFICATIVO IMPIANTO (PLANT IDENTIFIER): **H199H101**

WBS: **R.2160.11.04.00090** **T.2160.11.04.00025** **T.2160.11.04.00019**

CODICE CUP (CUP CODE):

CODICE DOCUMENTO (CODE): **H199H101EX00PE0005**

N° COMMESSA-LIOB N°): **12400705873** **12000367716**

ID DOCUMENTO (DOC. ID):

NOME FILE (FILE NAME): -

HERA S.p.A.
Holding Energia Risorse Ambiente
Viale Carlo Berti Pichat 24 40127 Bologna
tel. 051 287 111
www.gruppohera.it

HERAtech s.r.l.
Viale Carlo Berti Pichat 24 40127 Bologna
tel. 051 287 111
www.heratech.it

DENOMINAZIONE DOCUMENTO (DOCUMENT DESCRIPTION)

CABINA ELETTRICA PRETRATTAMENTI - PIANTA E SEZIONI

SCALA (SCALE)	N° FG. (SH. N°)	DI (LAST)
As indicated	1	1