




Planimetria cabina di Raccolta
Scala 1:50

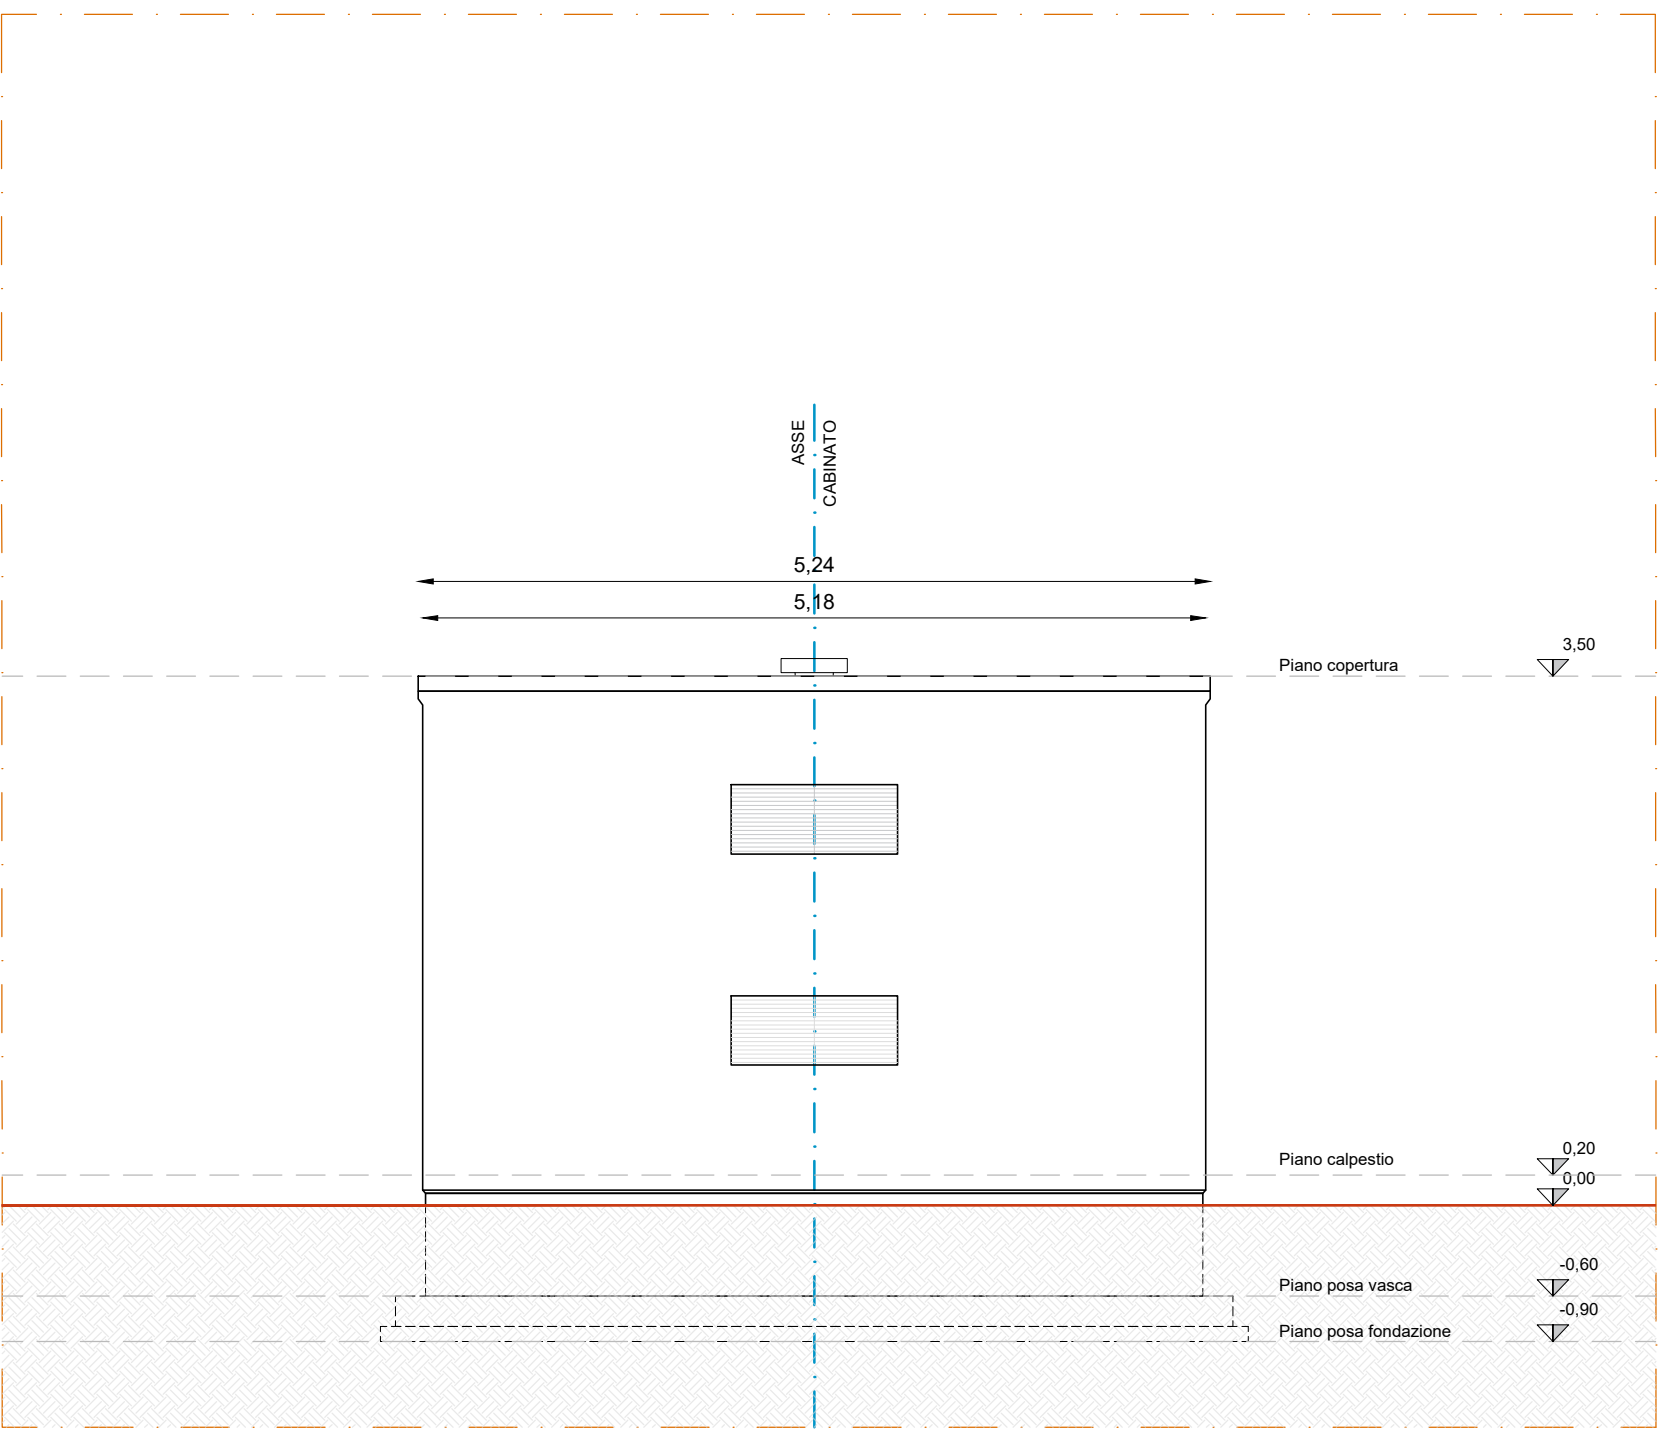


Prospetto lato C Cabina di Raccolta
Scala 1:50

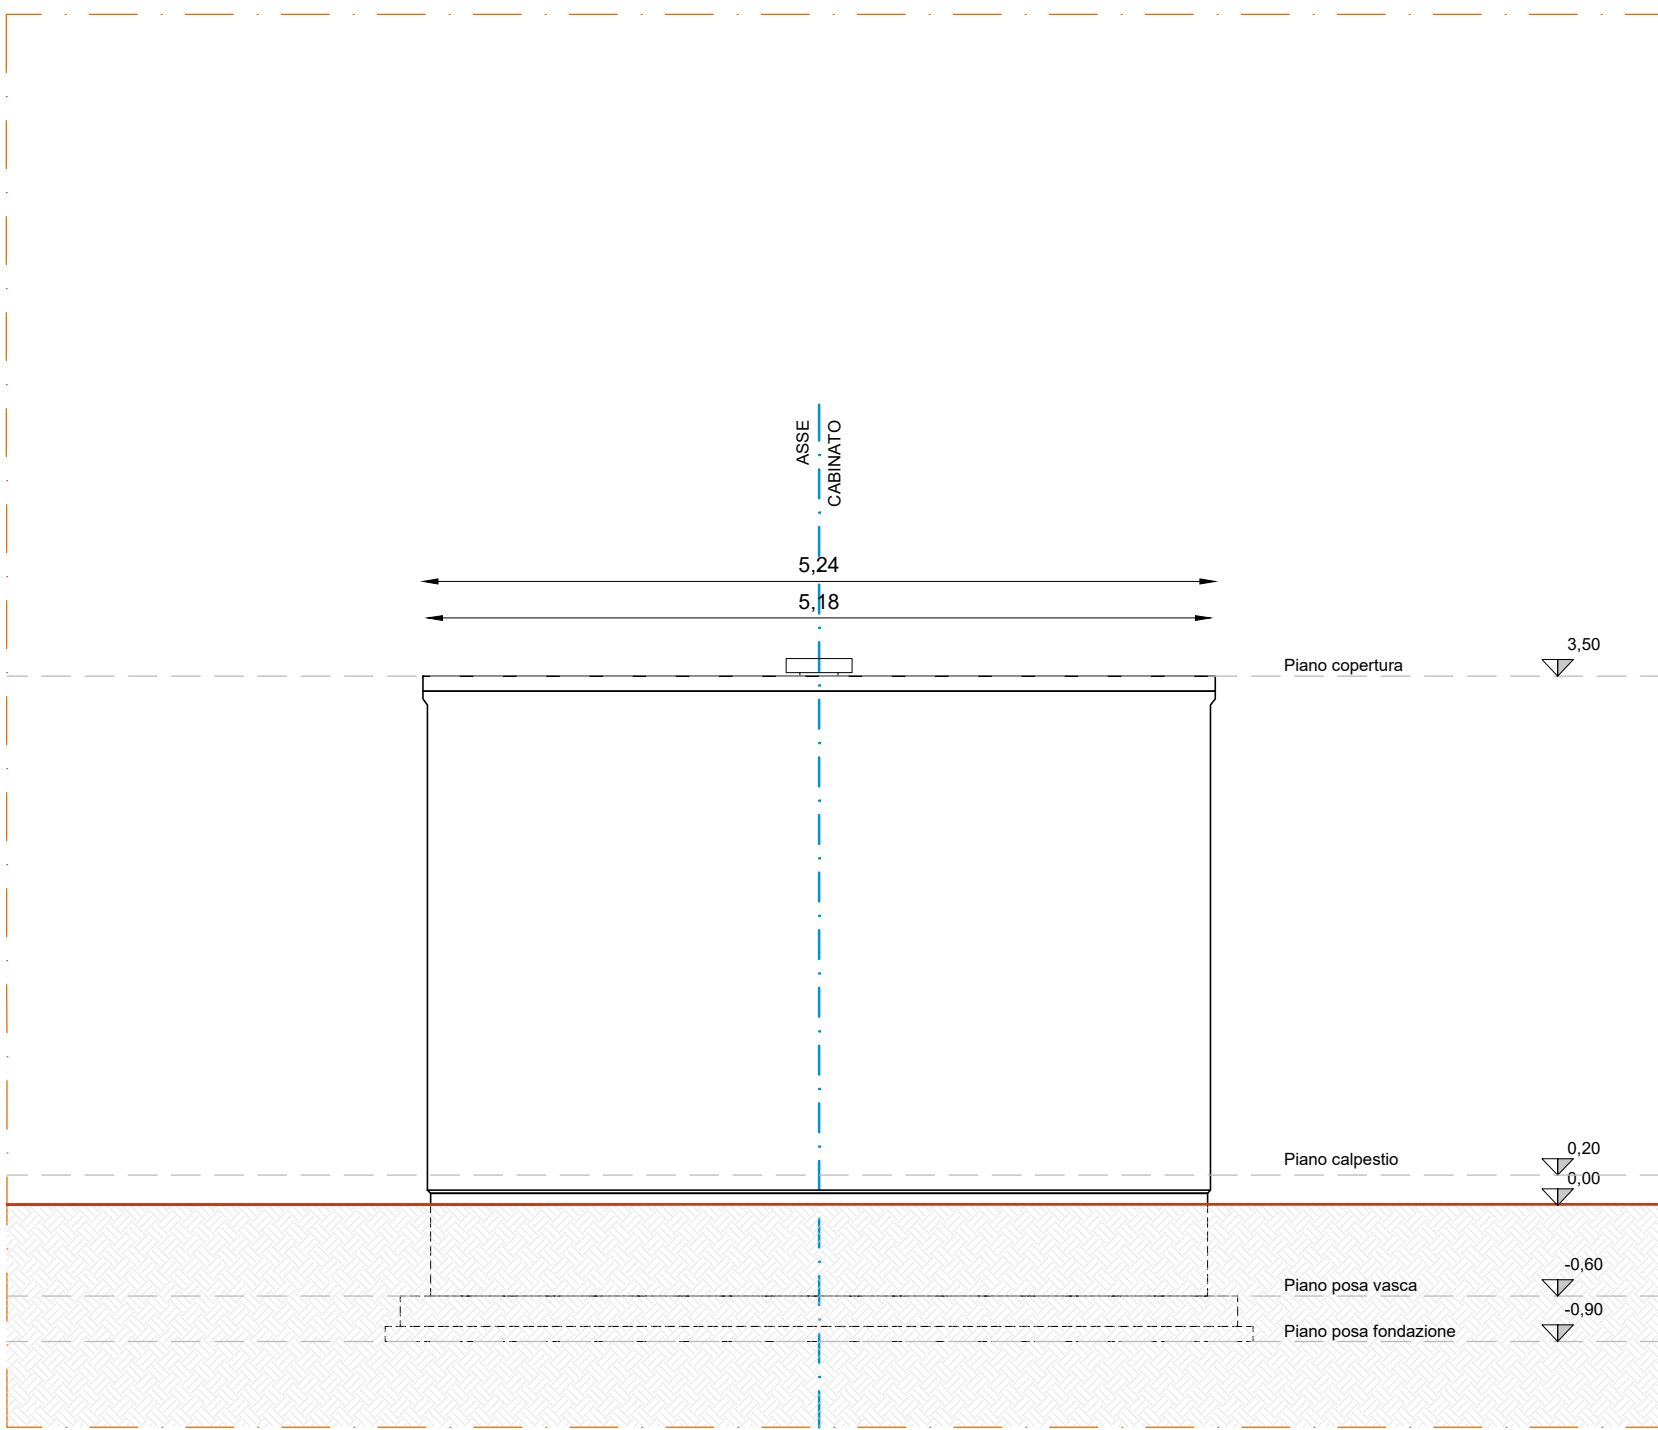


Prospetto lato B Cabina di Raccolta
Scala 1:50

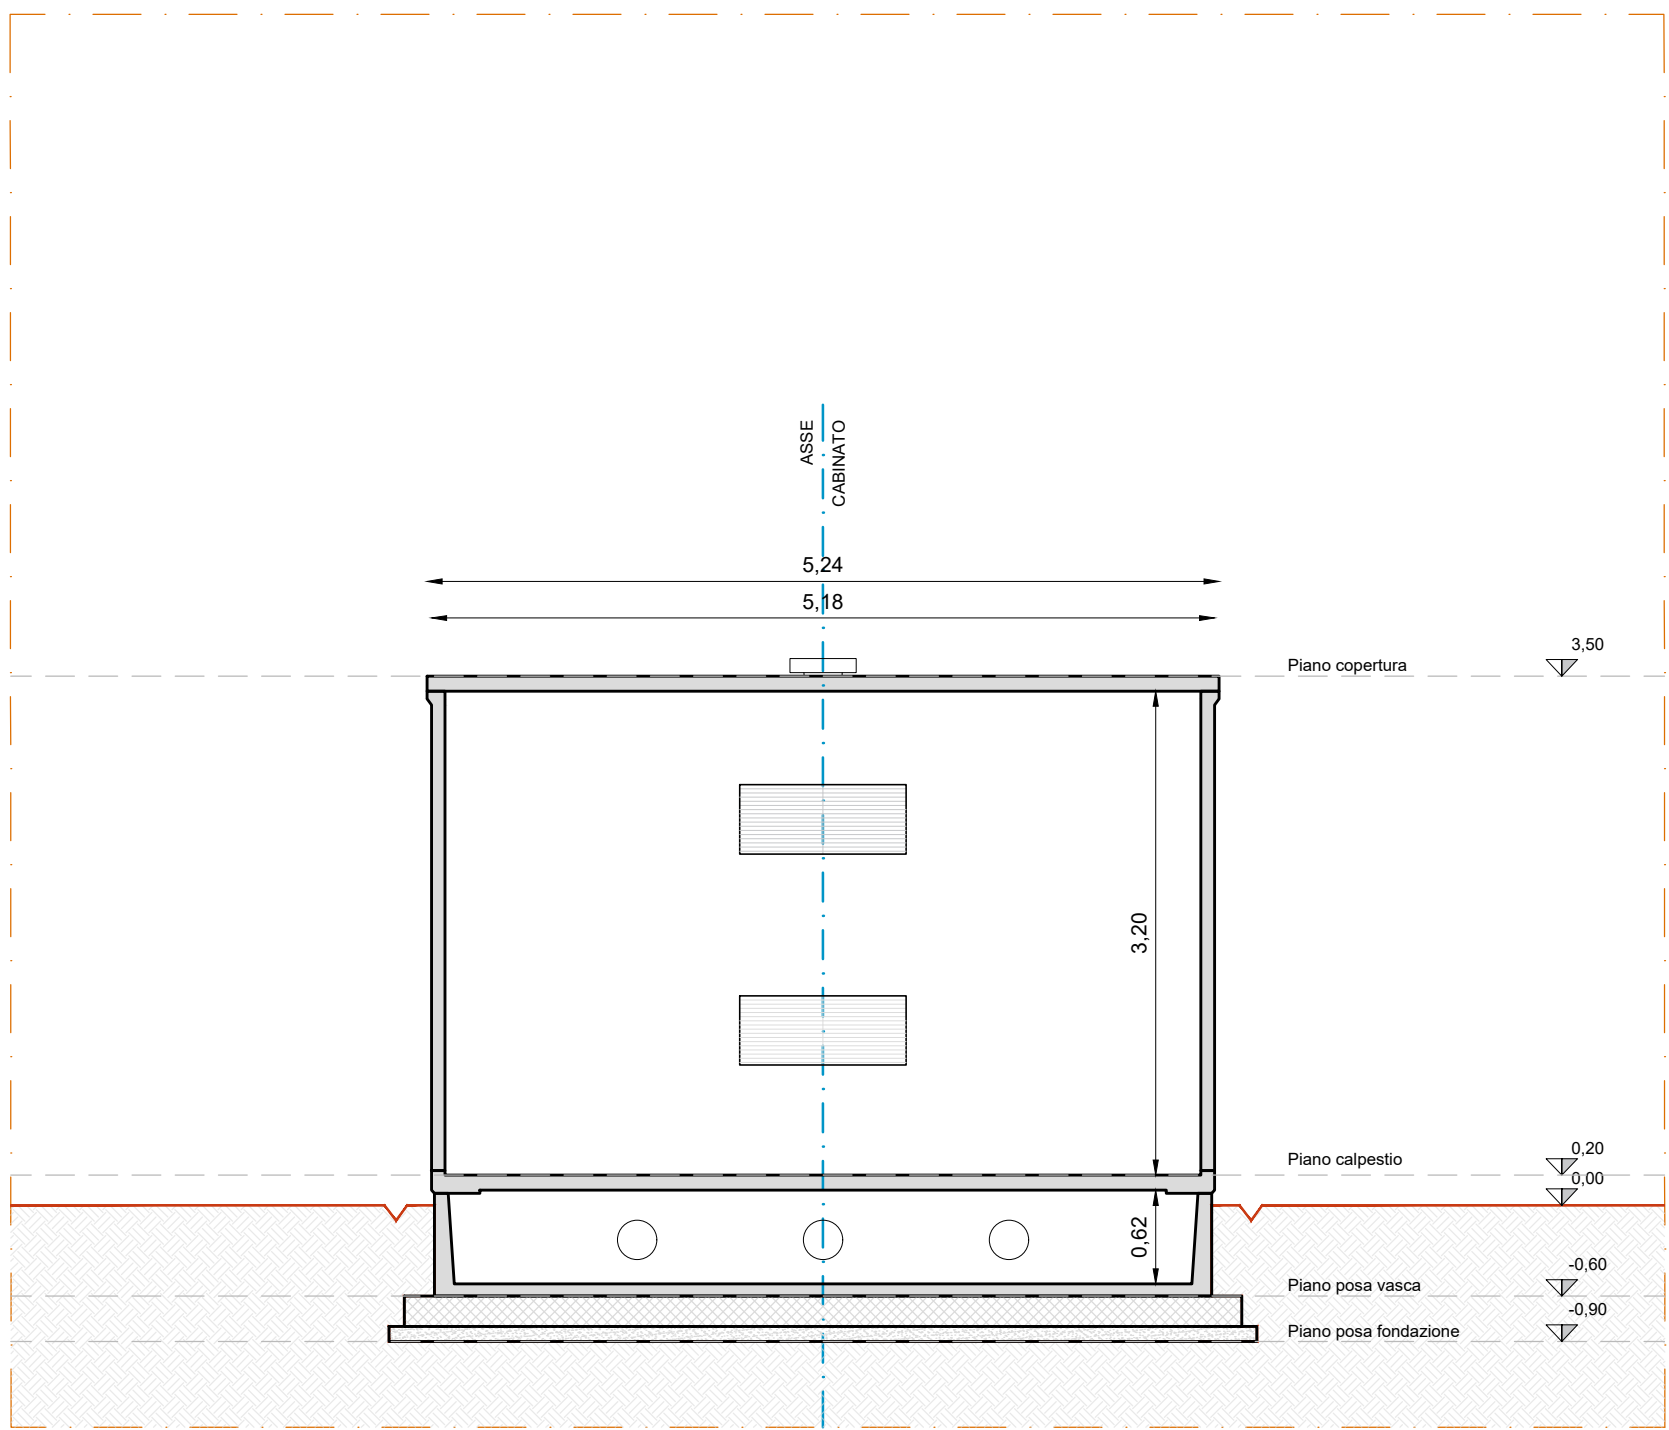


Sezione A-A'
Scala 1:50

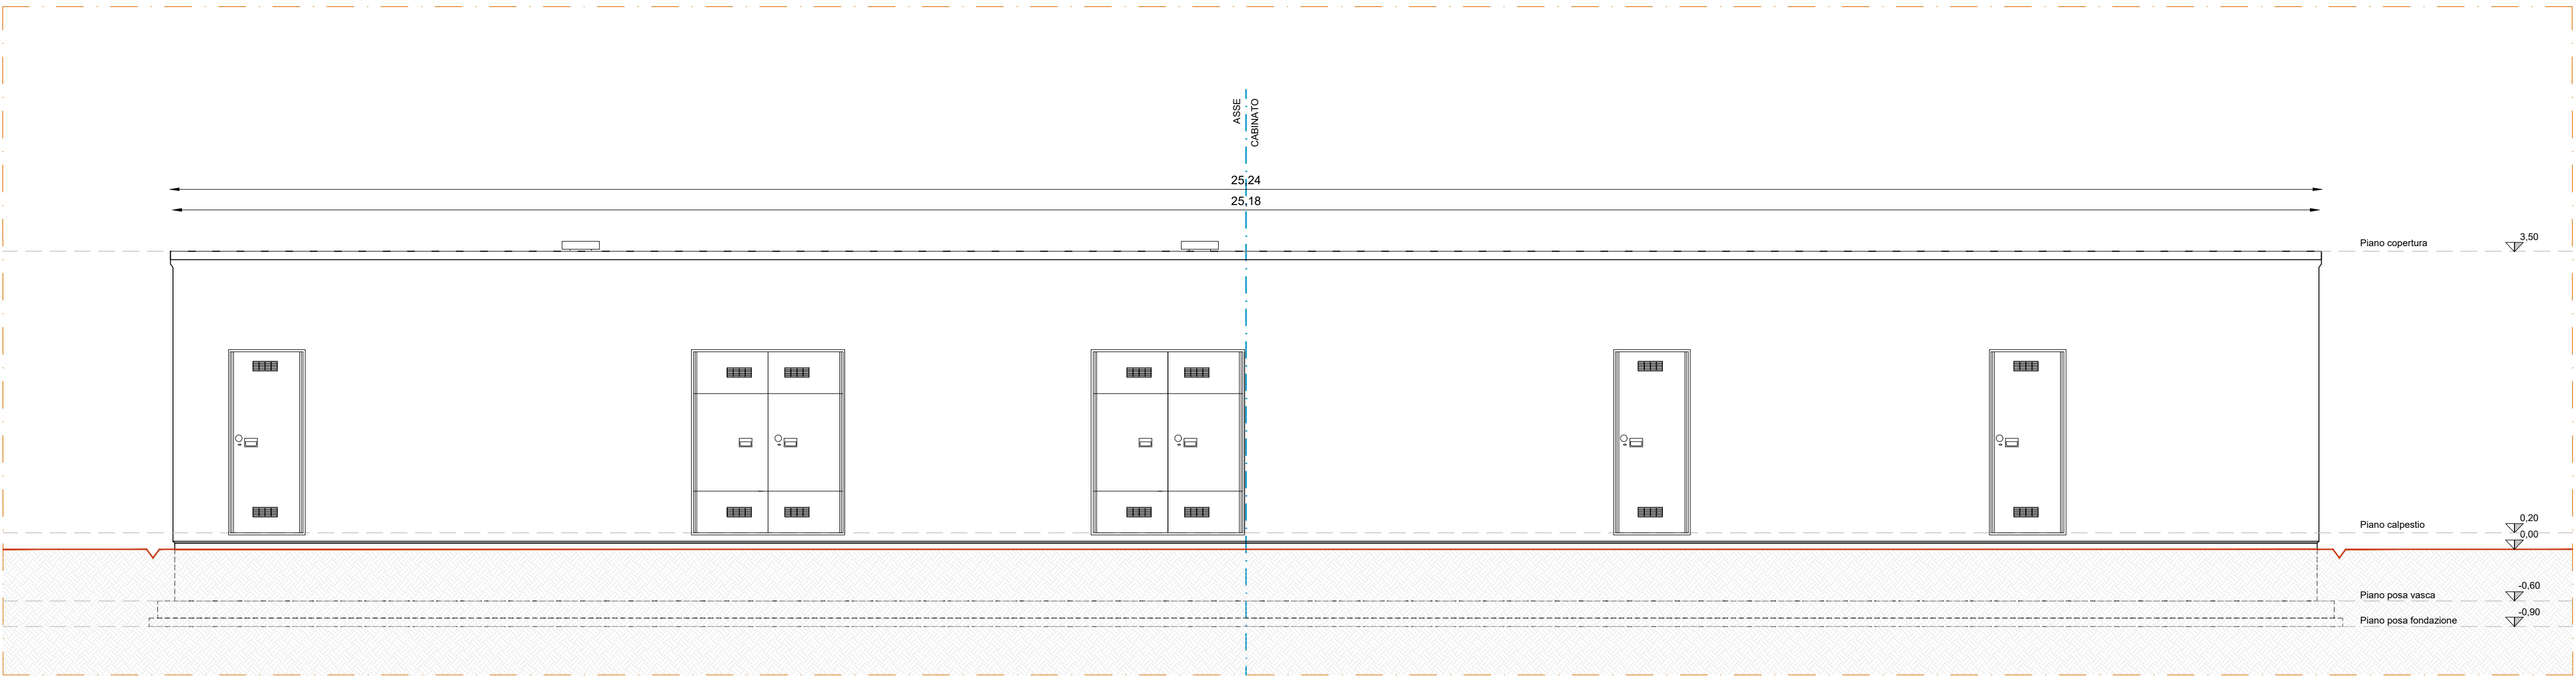

Prospetto lato A Cabina di Raccolta
Scala 1:50

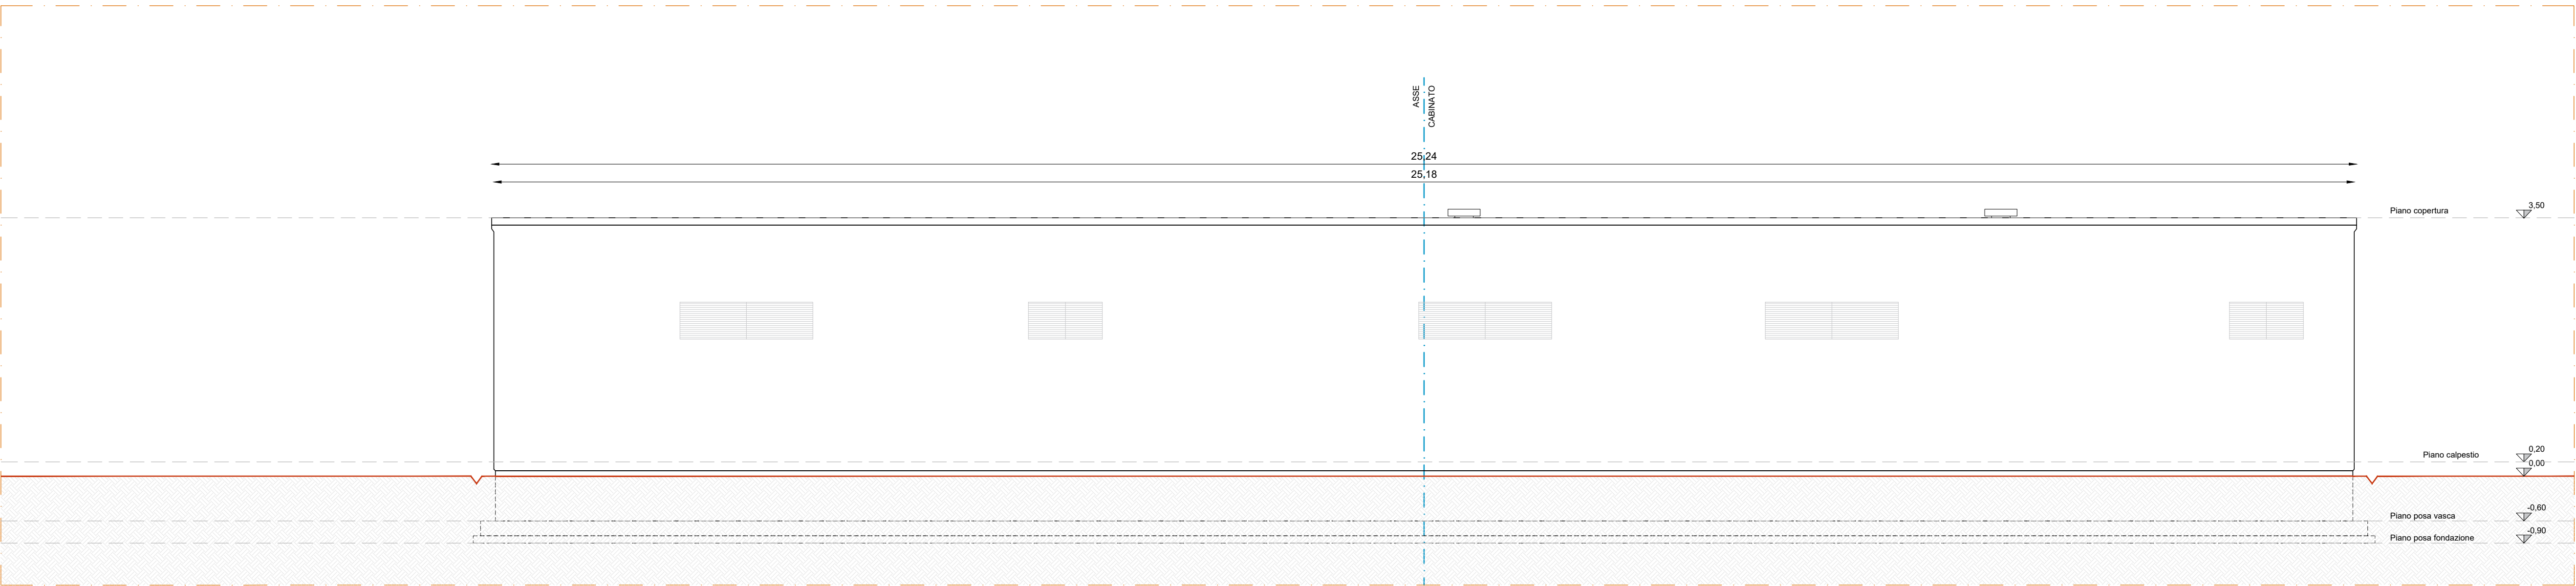

Prospetto lato D Cabina di Raccolta
Scala 1:50

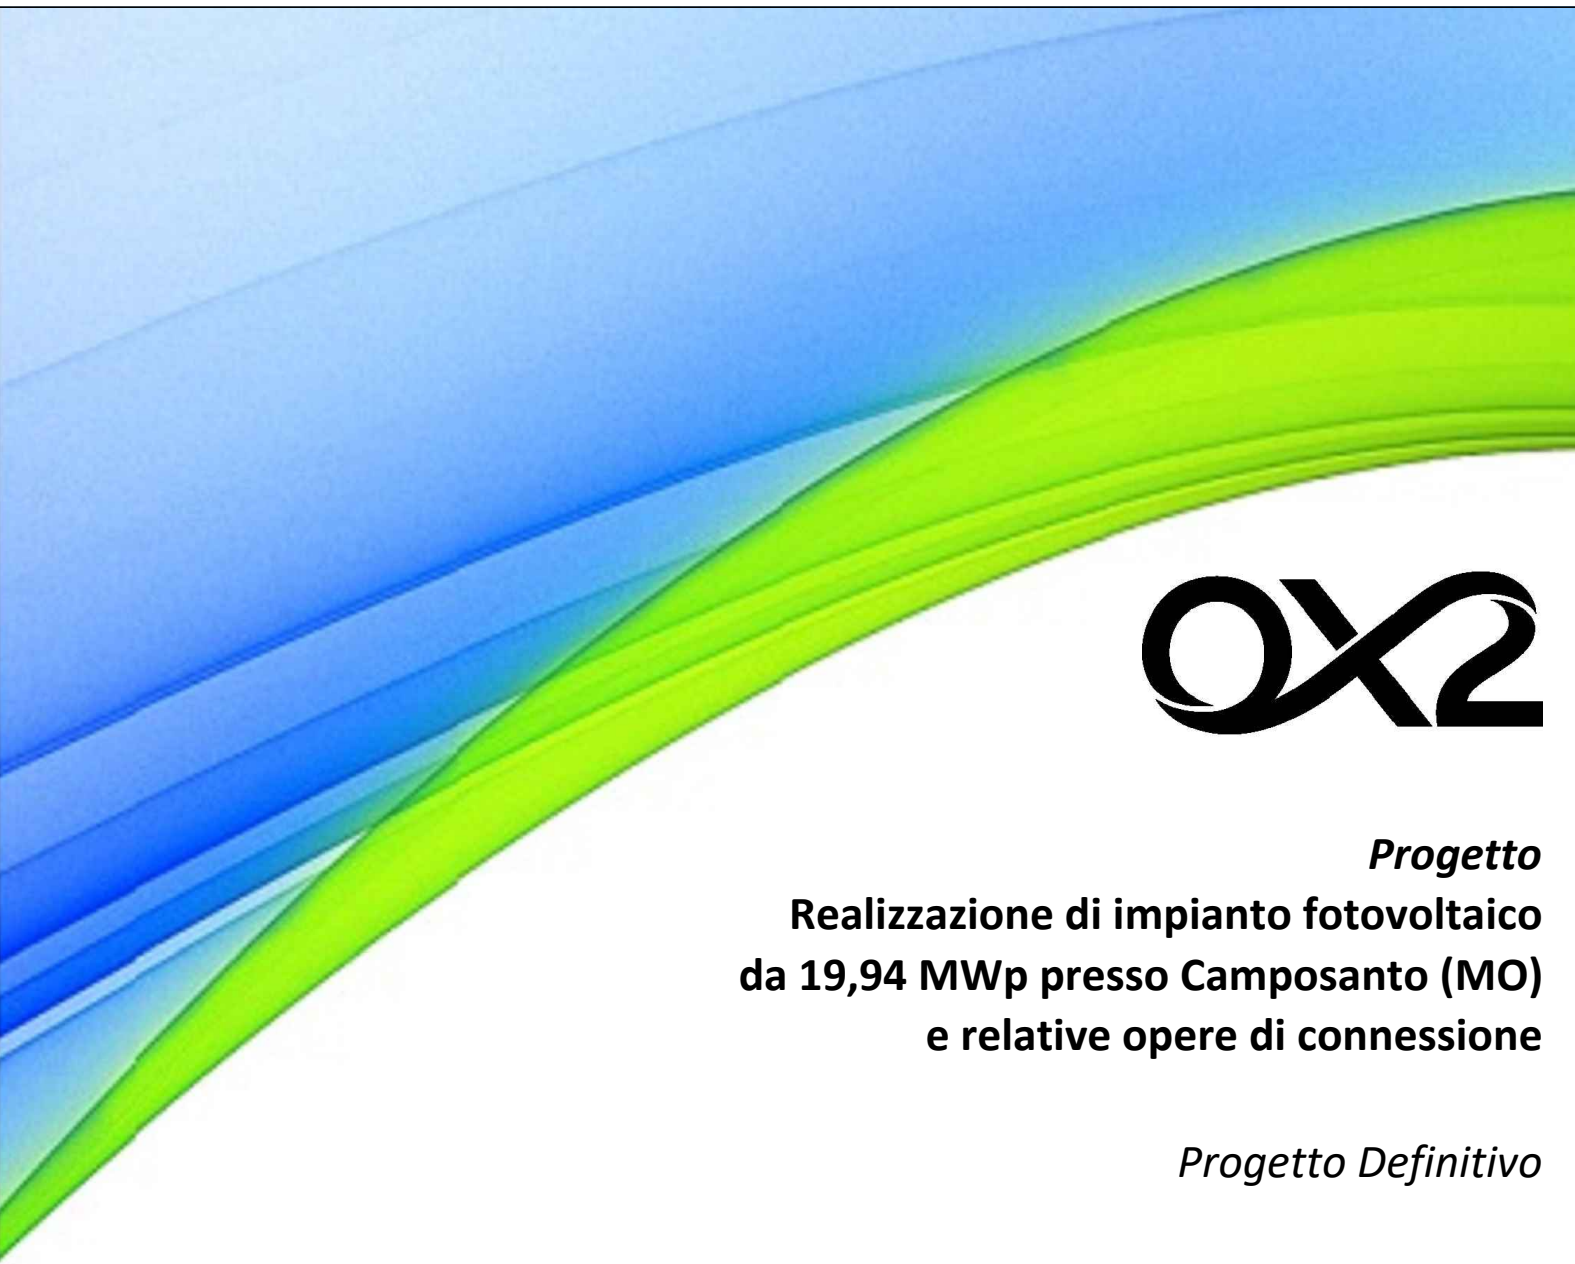

OX2-1_PD_PEC_TAV10

Piante e sezioni Cabina di Raccolta

COMMESSA	AMB	LIVELLO	ELAB	N.	NOME FILE	FORMATO	SCALA
OX2-1	PD	PEC	TAV	10	OX2-1_PD_PEC_TAV10	157bbs94	1:50
REV	DATA	REDAZIONE	VERIFICA	APPROVAZIONE	FIRMA	DESCRIZIONE	
0	Aprile 2025	A. De Pace	L. Nigro	M.I. Gianviti		Consegna Progetto Definitivo	
1							
2							
3							