





2Px112

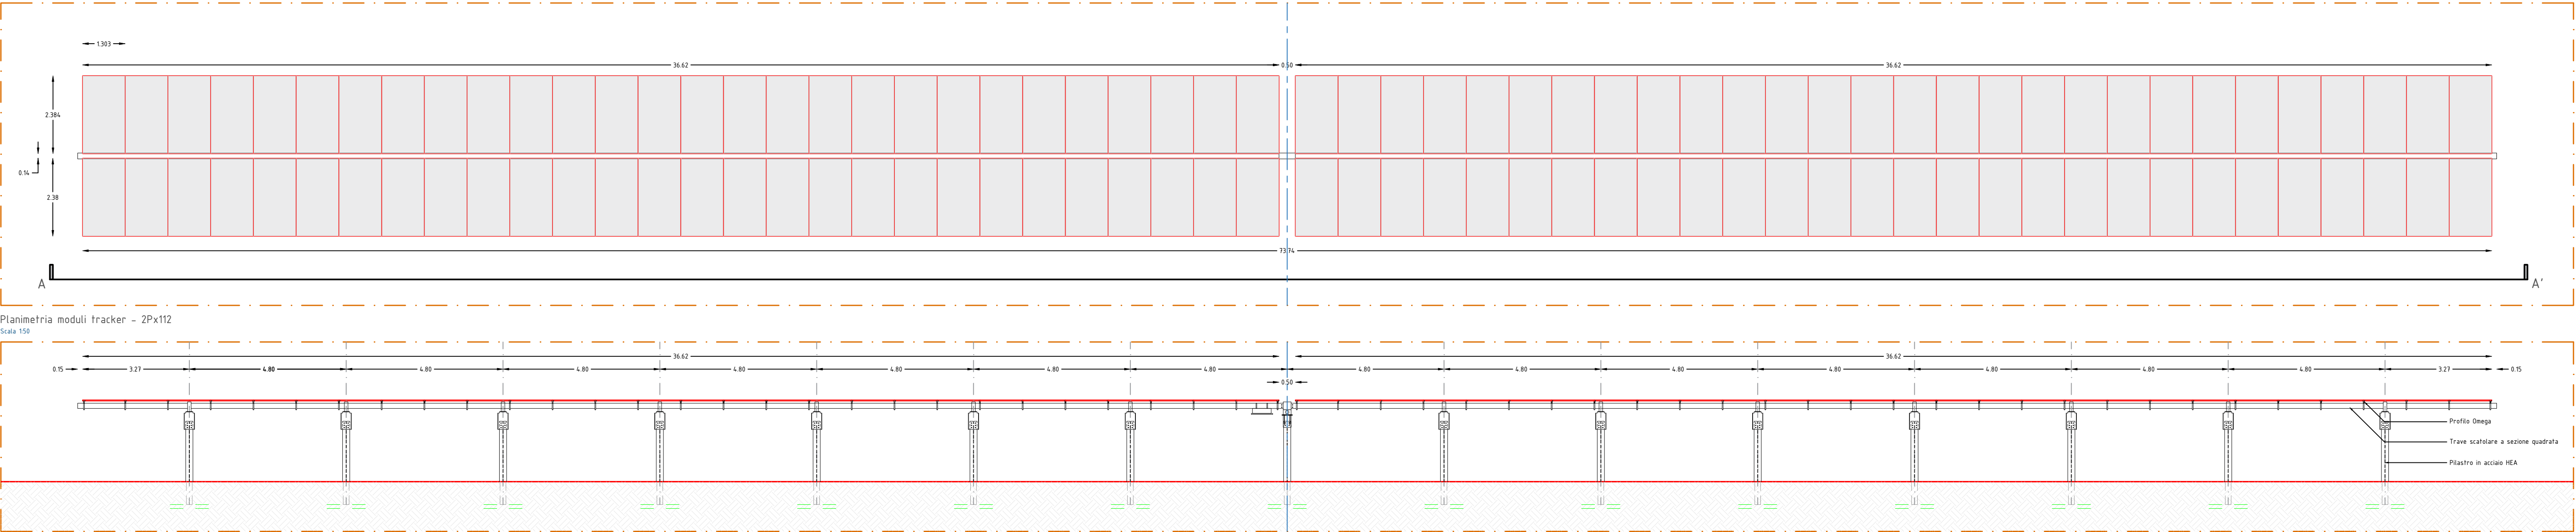

2Px84

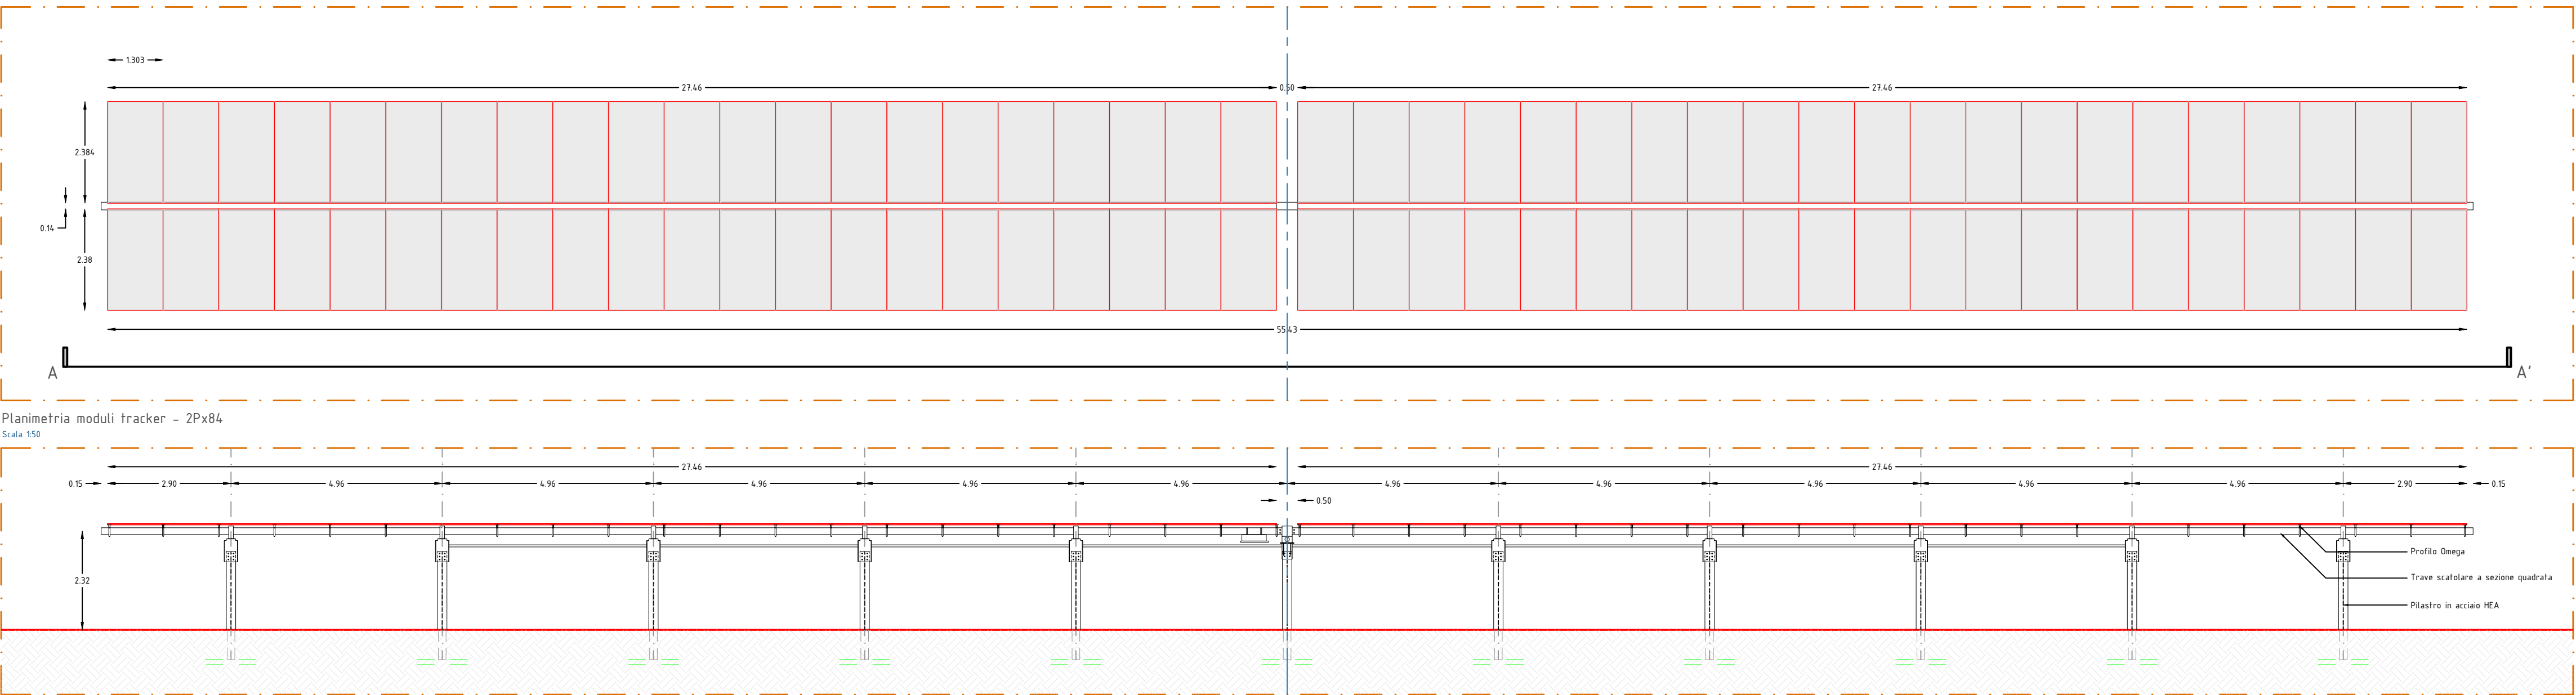

2Px56

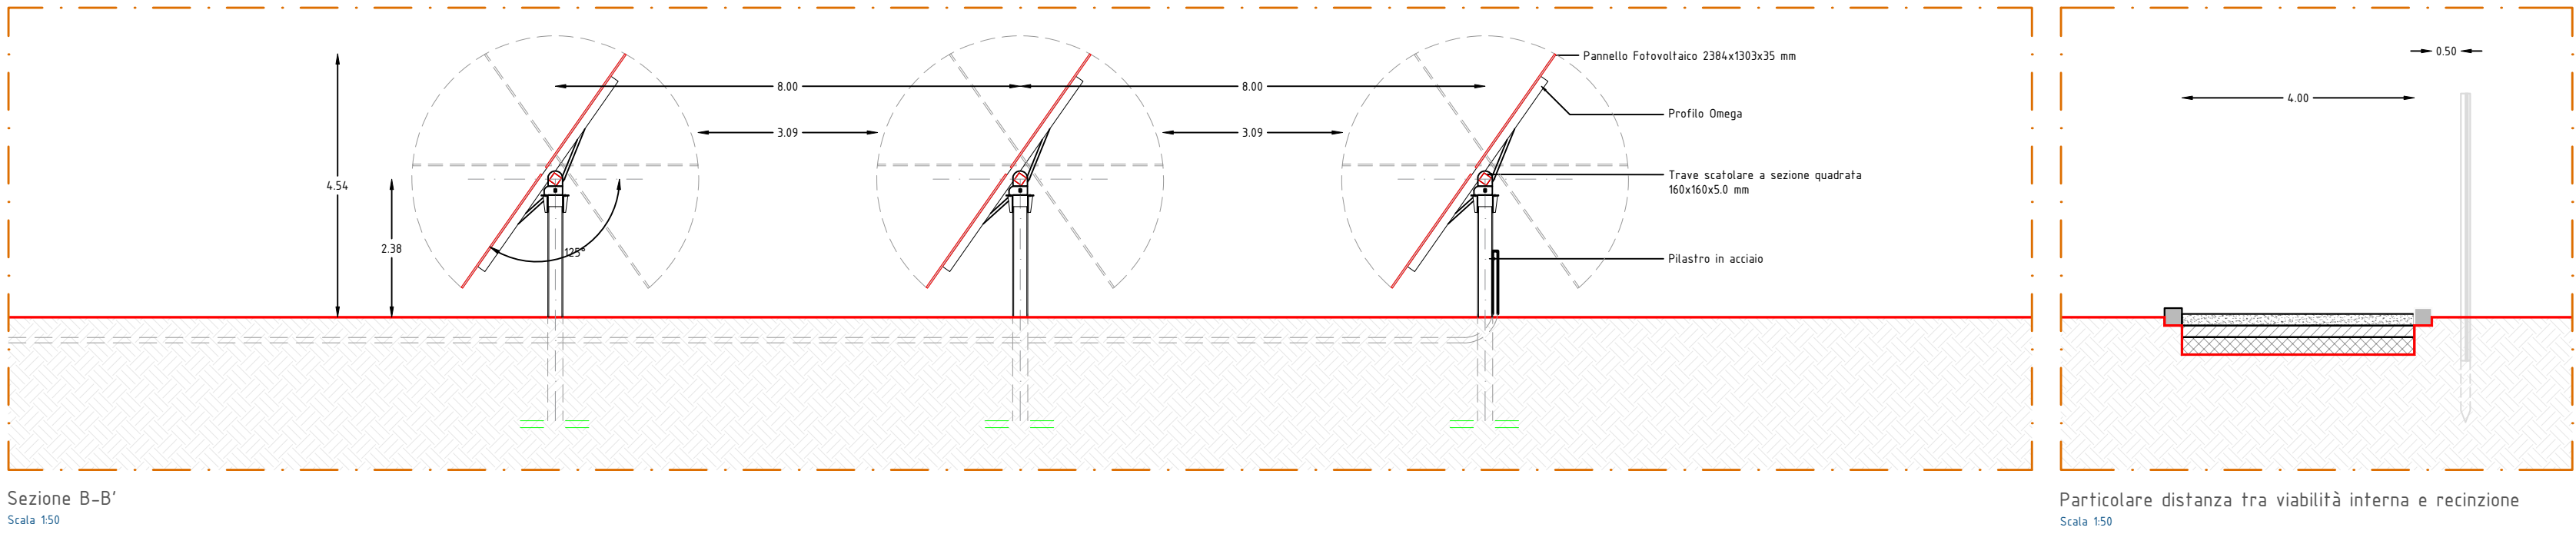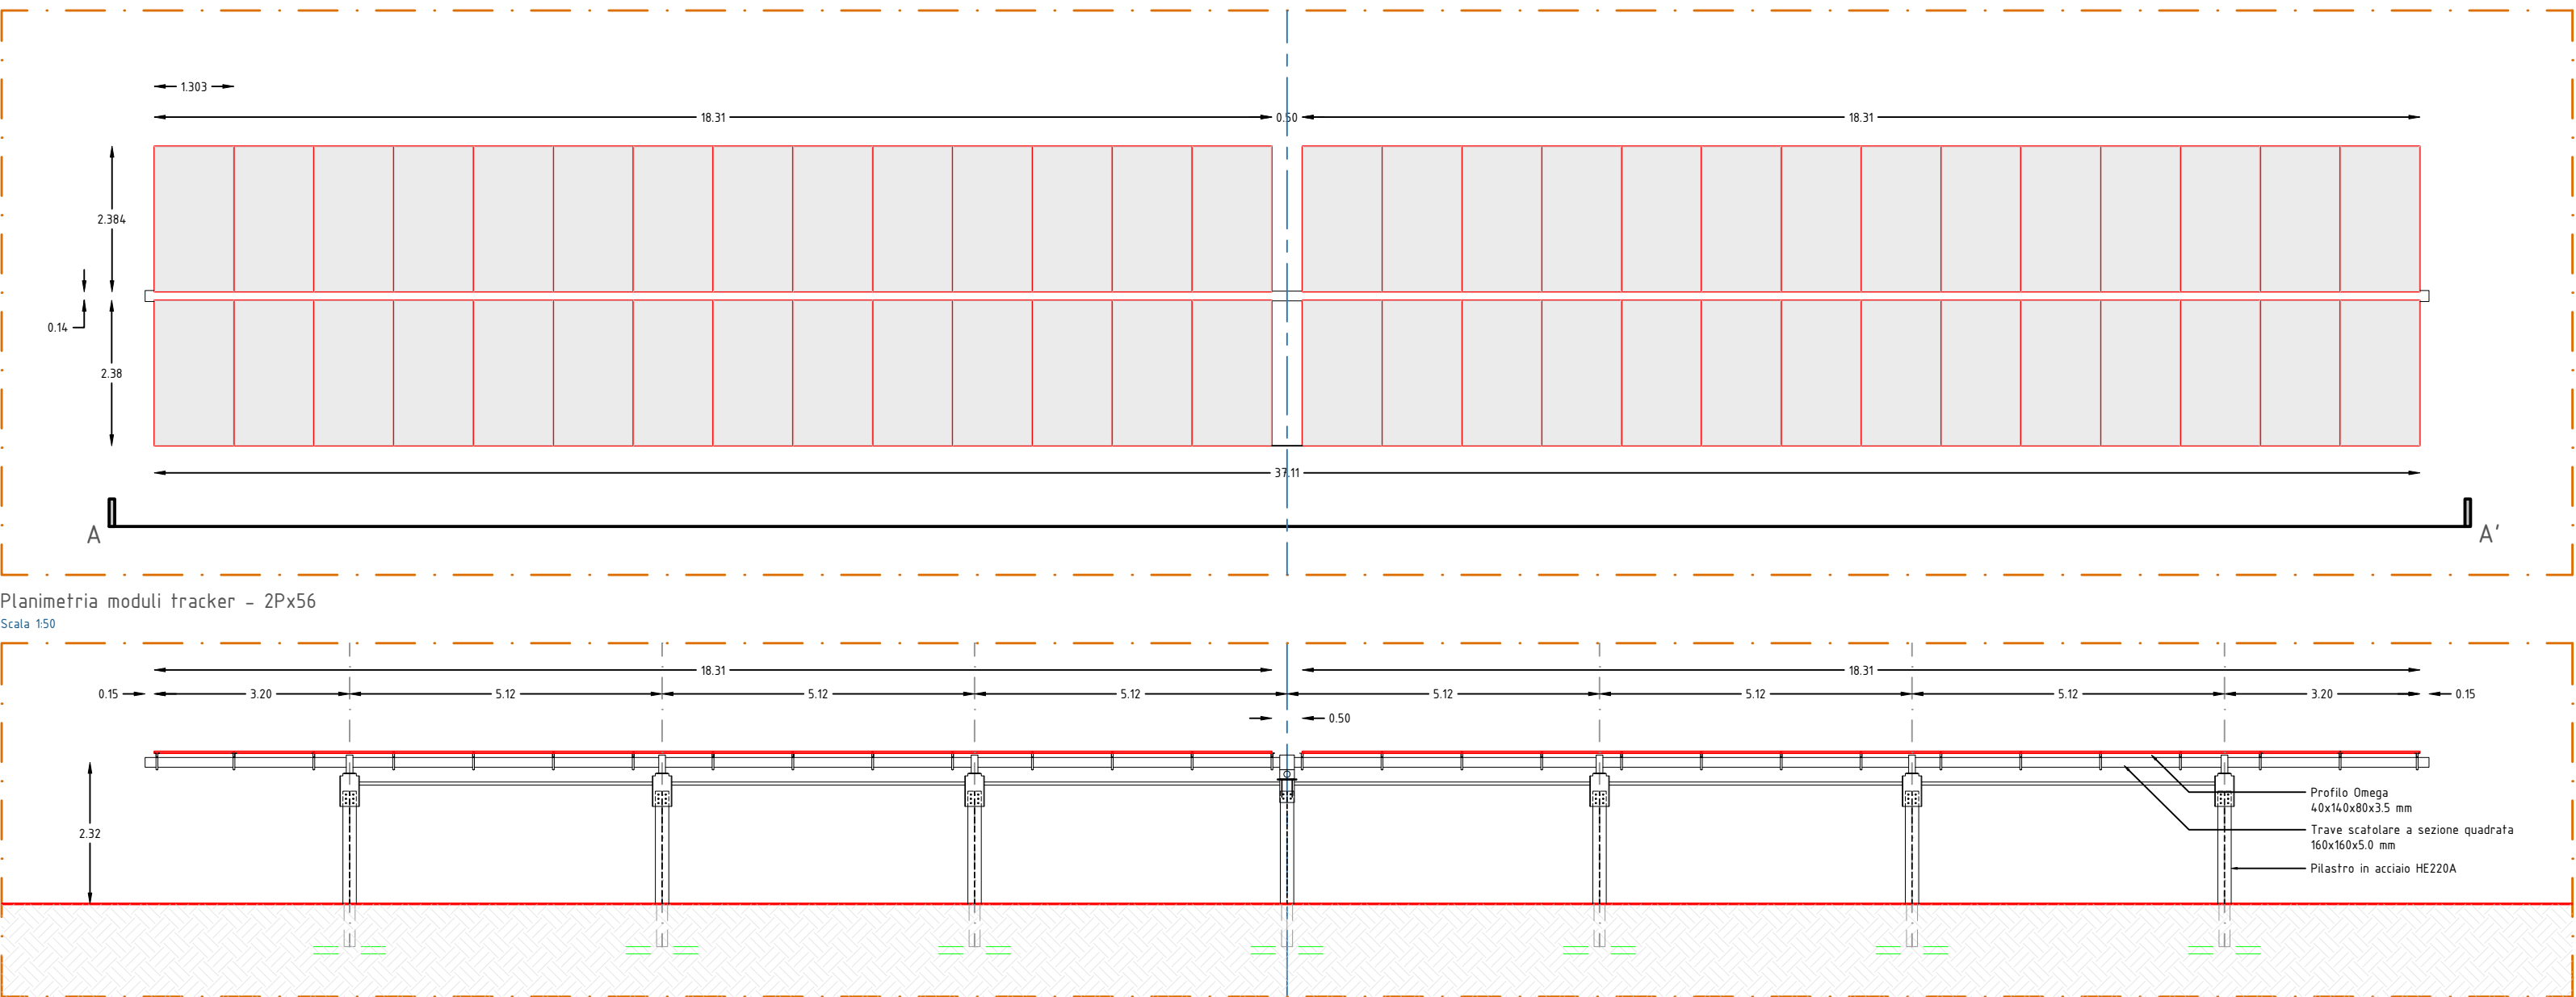

Progetto
Realizzazione di impianto fotovoltaico
da 19,94 MWp presso Camposanto (MO)
e relative opere di connessione

Progetto Definitivo

Proponente
PV Italy 1 S.r.l.
Via Fabio Filzi, 7 - 20124 Milano (MI)
CF e PIVA 11515530969

OX2-1_PD_PEC_TAV08
Particolari costruttivi Tracker

COMMESSA	AMB.	LIVELLO	ELAB.	N.	NOME FILE	FORMATO	SCALA
OX2-1	PD	PEC	TAV	08	OX2-1_PD_PEC_TAV08	1131x594	1:50
REV.	DATA	REDAZIONE	VERIFICA	APPROVAZIONE	FIRMA	DESCRIZIONE	
0	Febbraio 2025	C. Terlizzo	L. Nigro	M.I. Gianviti		Consegna Progetto Definitivo	
1							
2							
3							