




Planimetria cabina di Controllo  
Scala 1:50

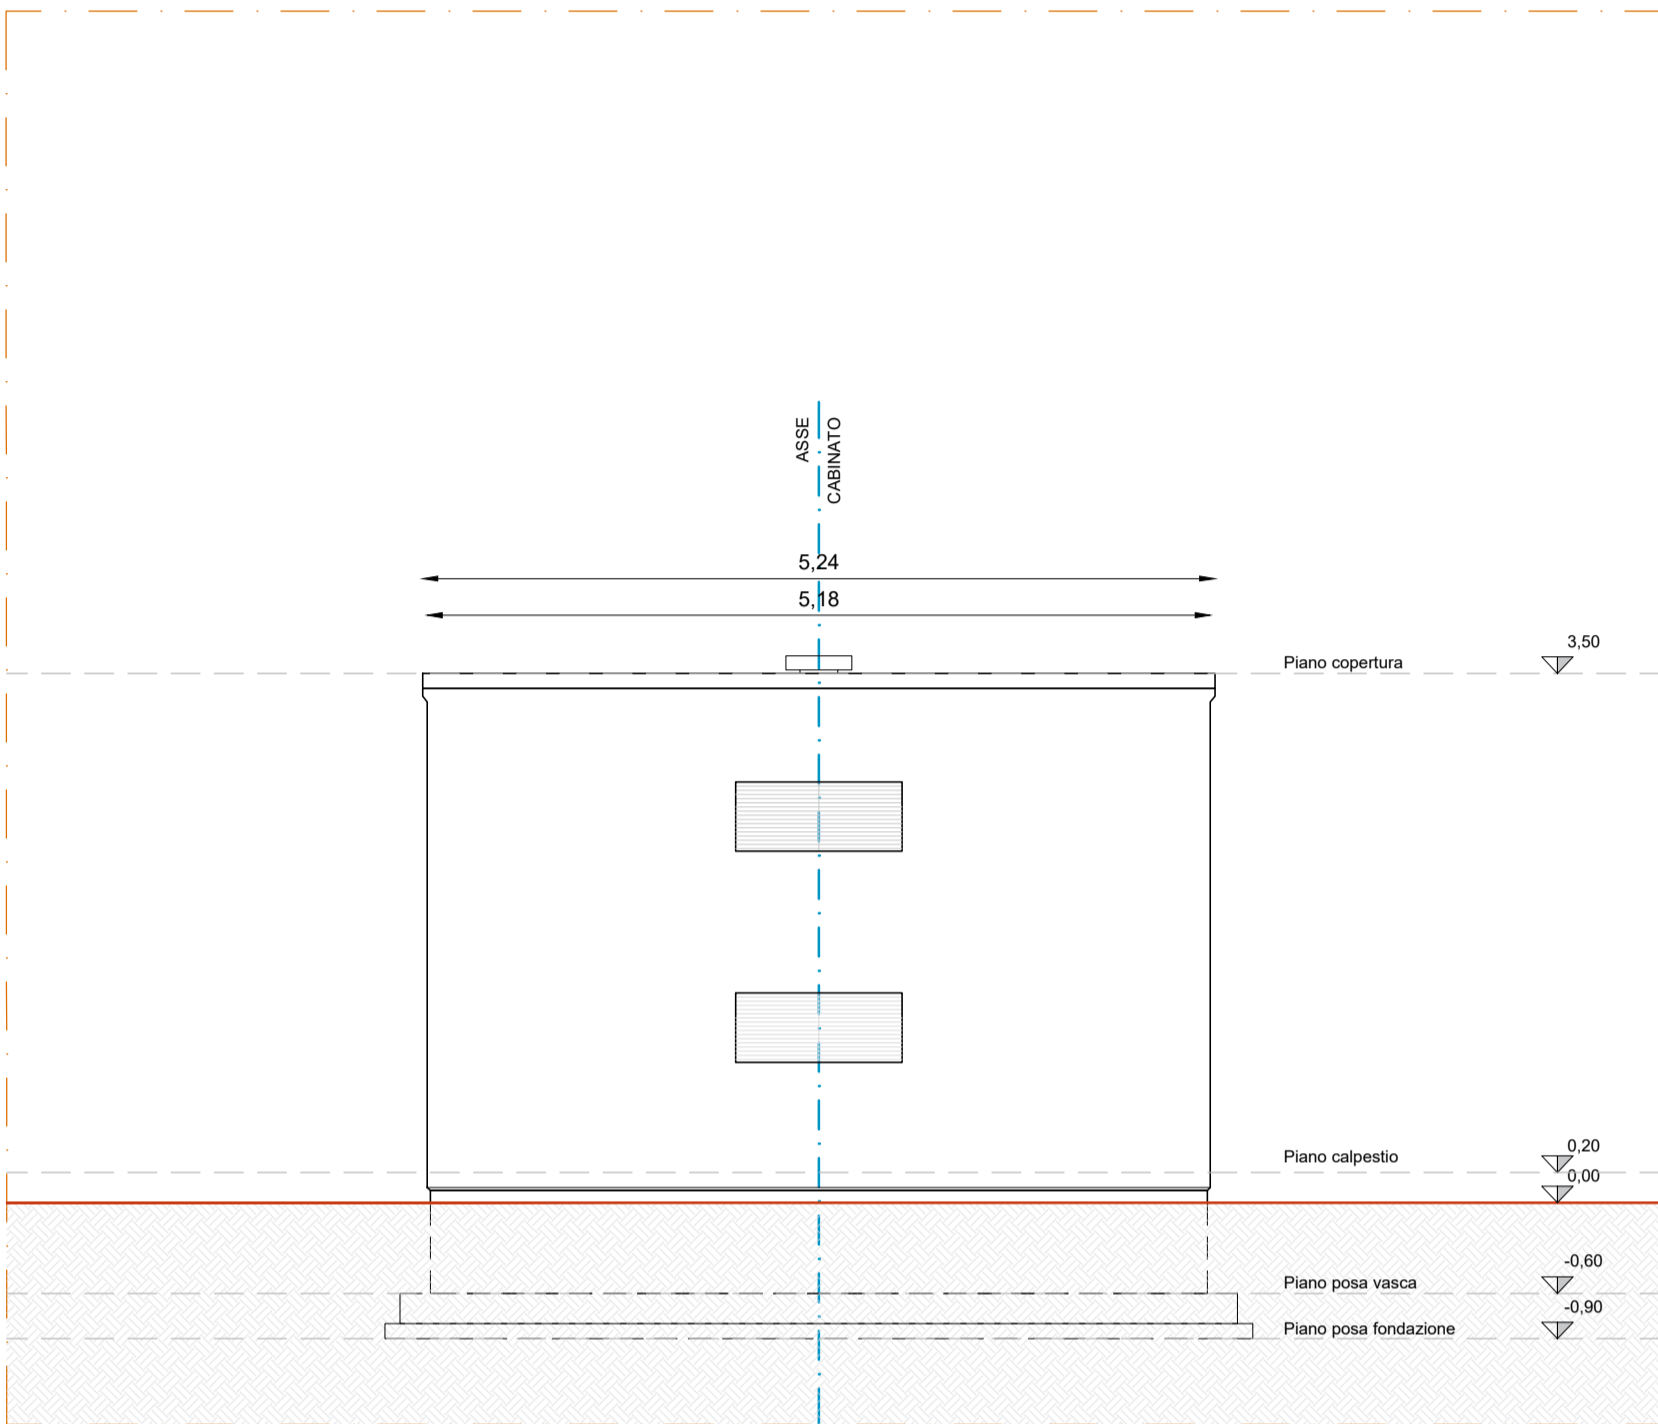


Prospetto lato D Cabina di Controllo  
Scala 1:50

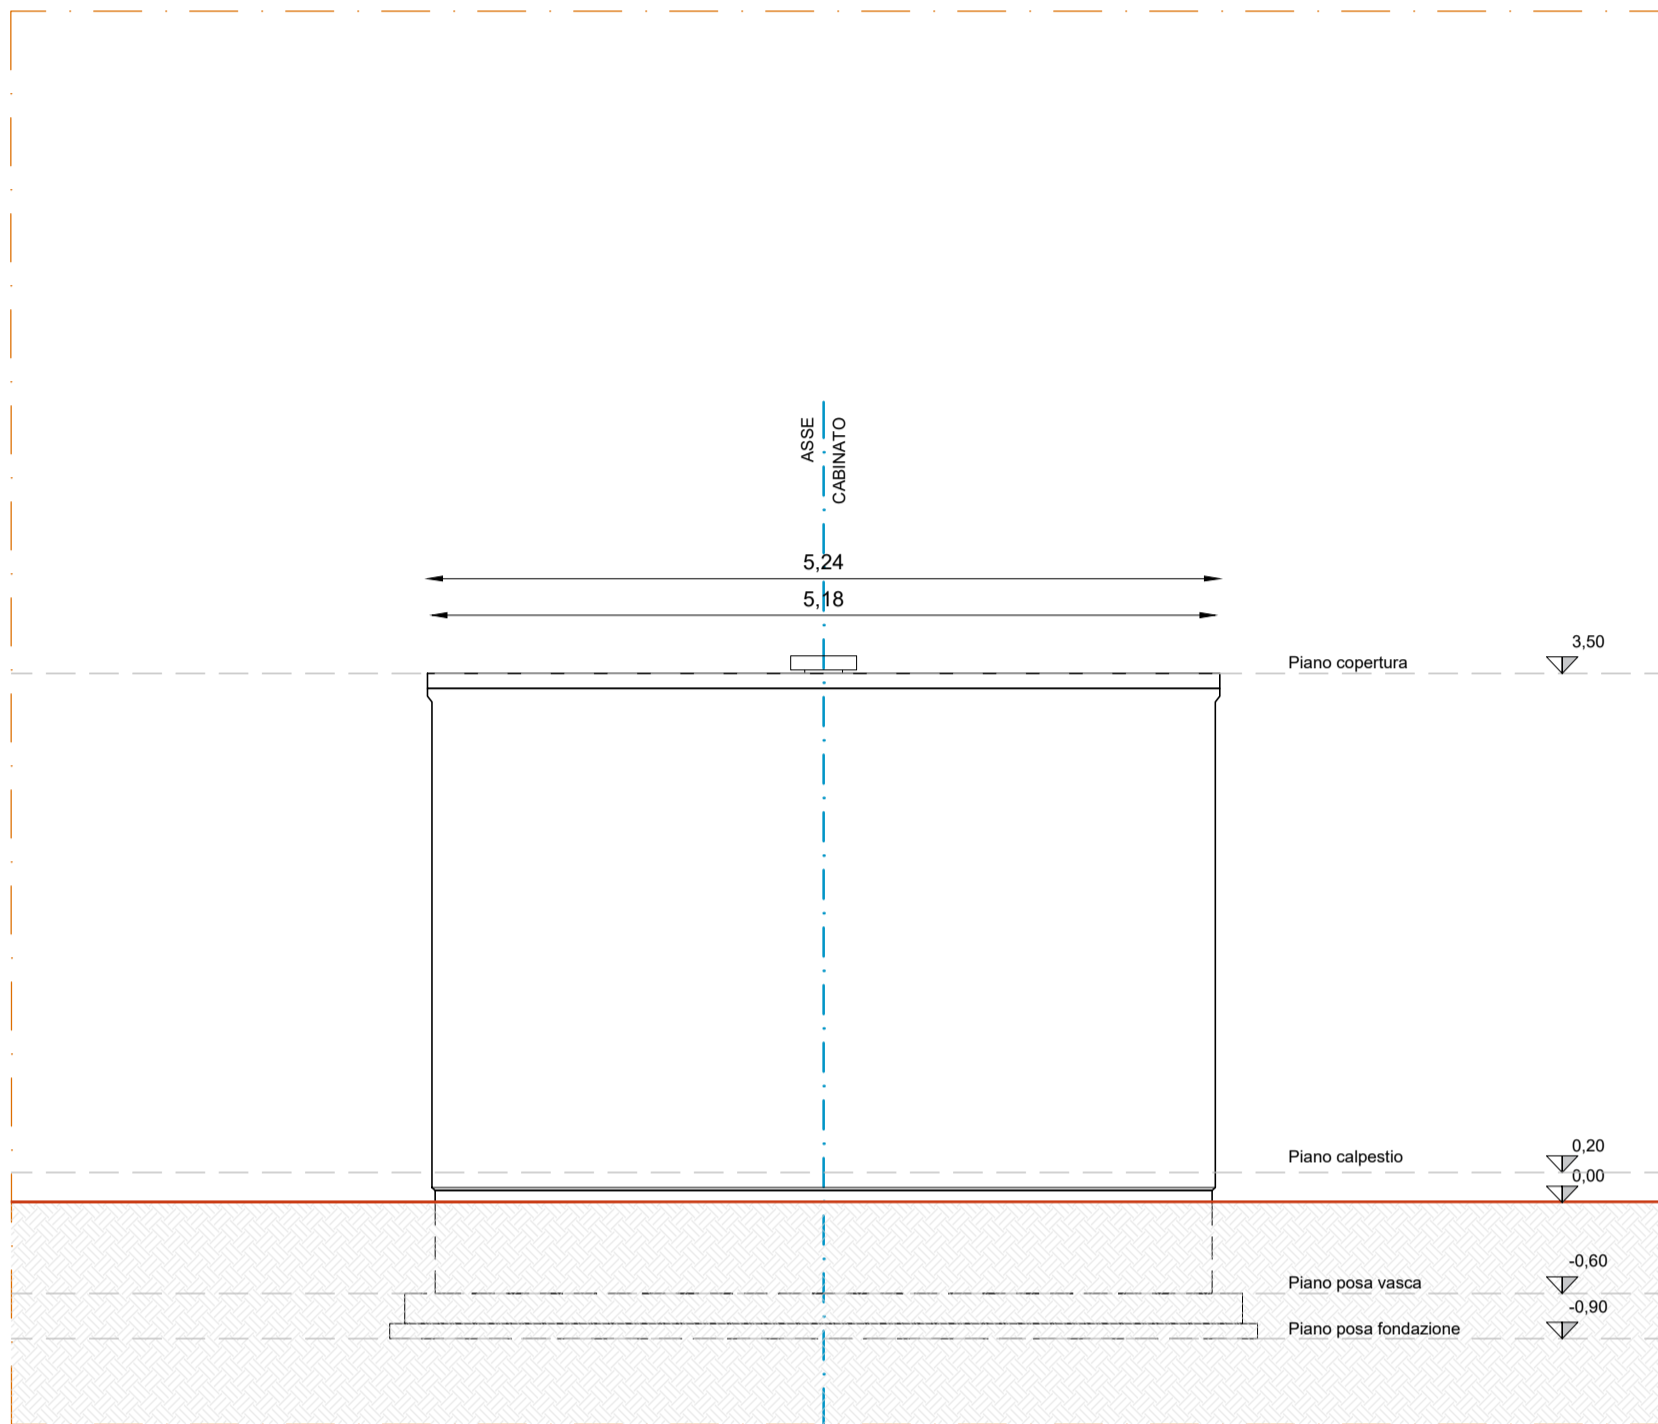


Prospetto lato B Cabina di Controllo  
Scala 1:50

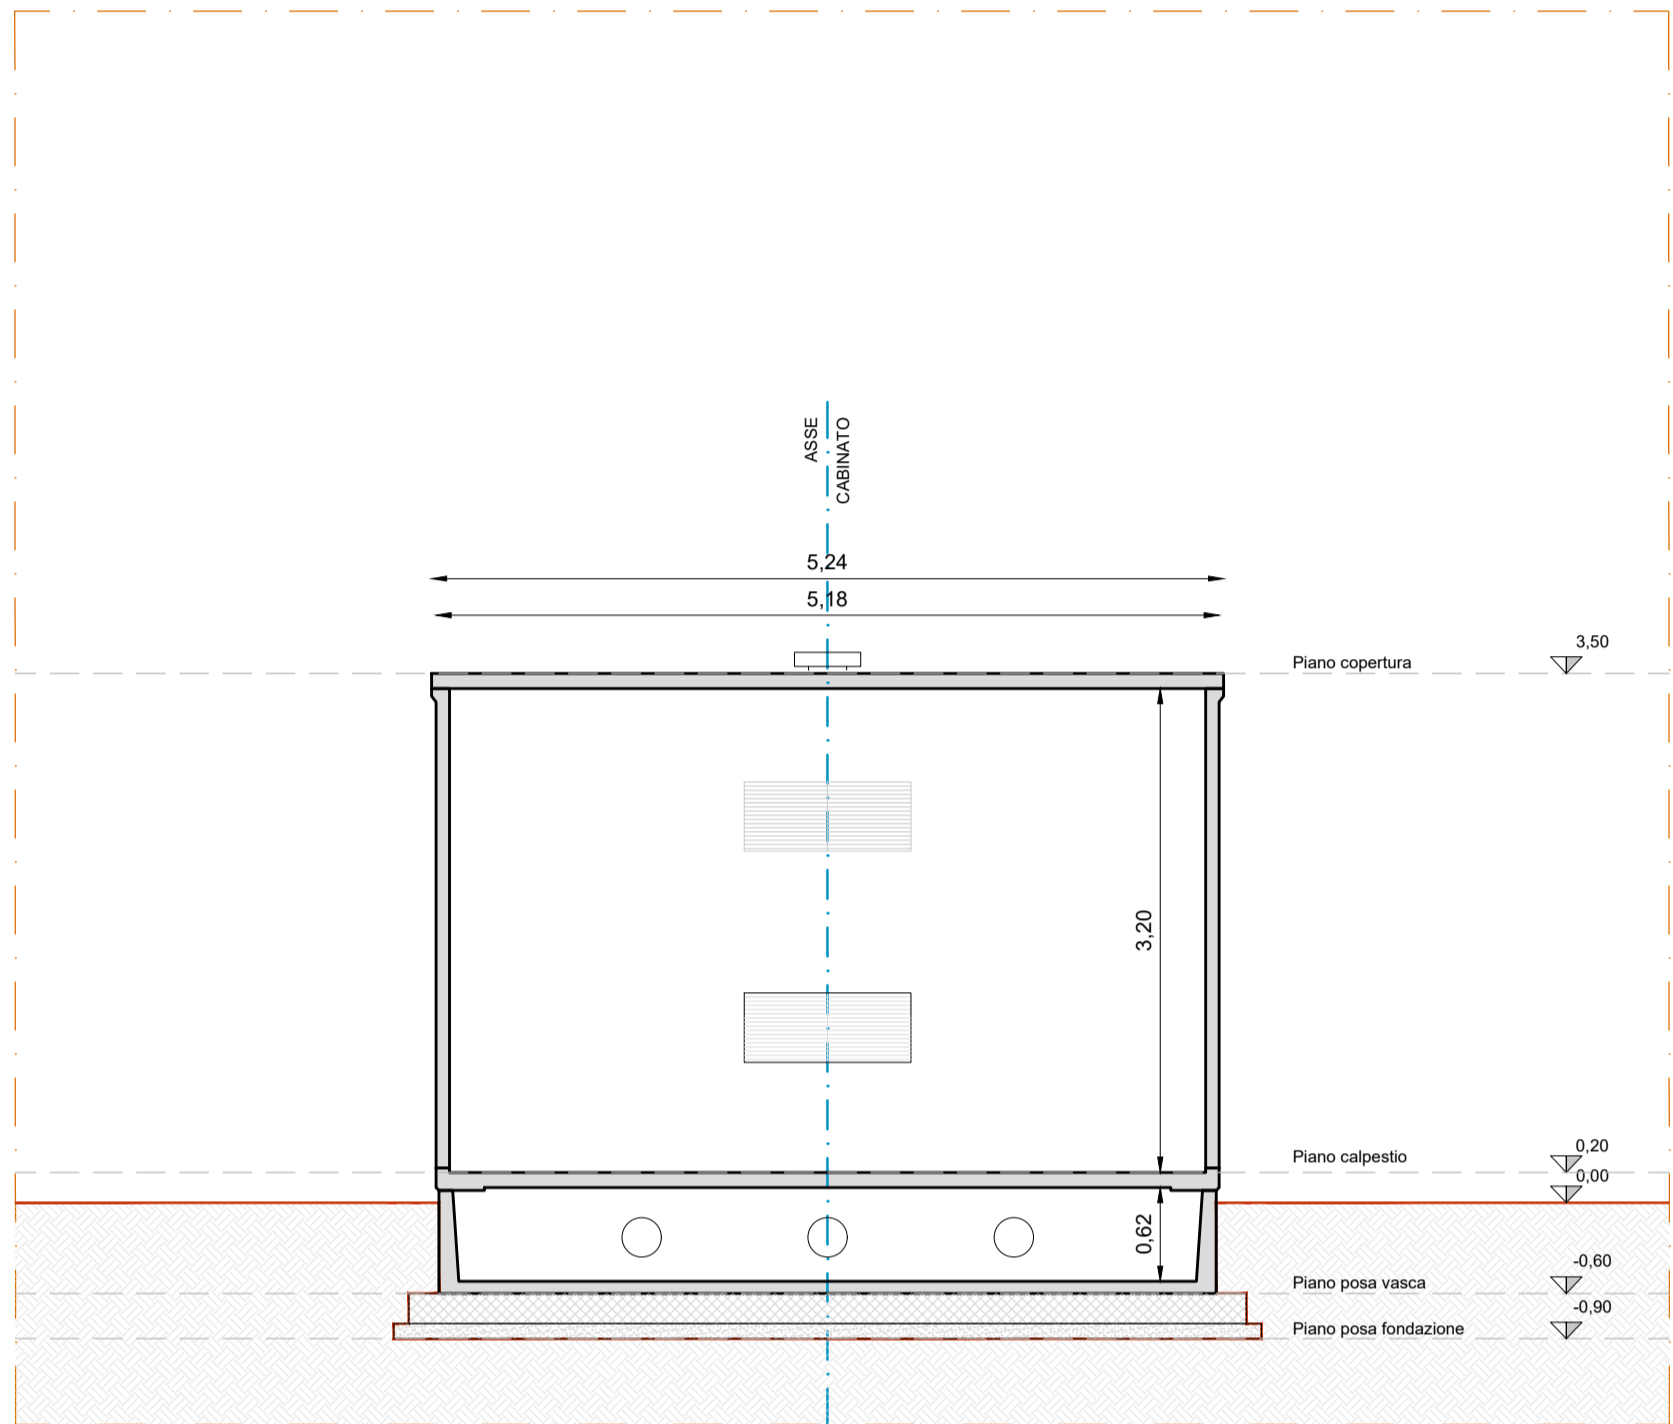

Sezione A-A'  
Scala 1:50

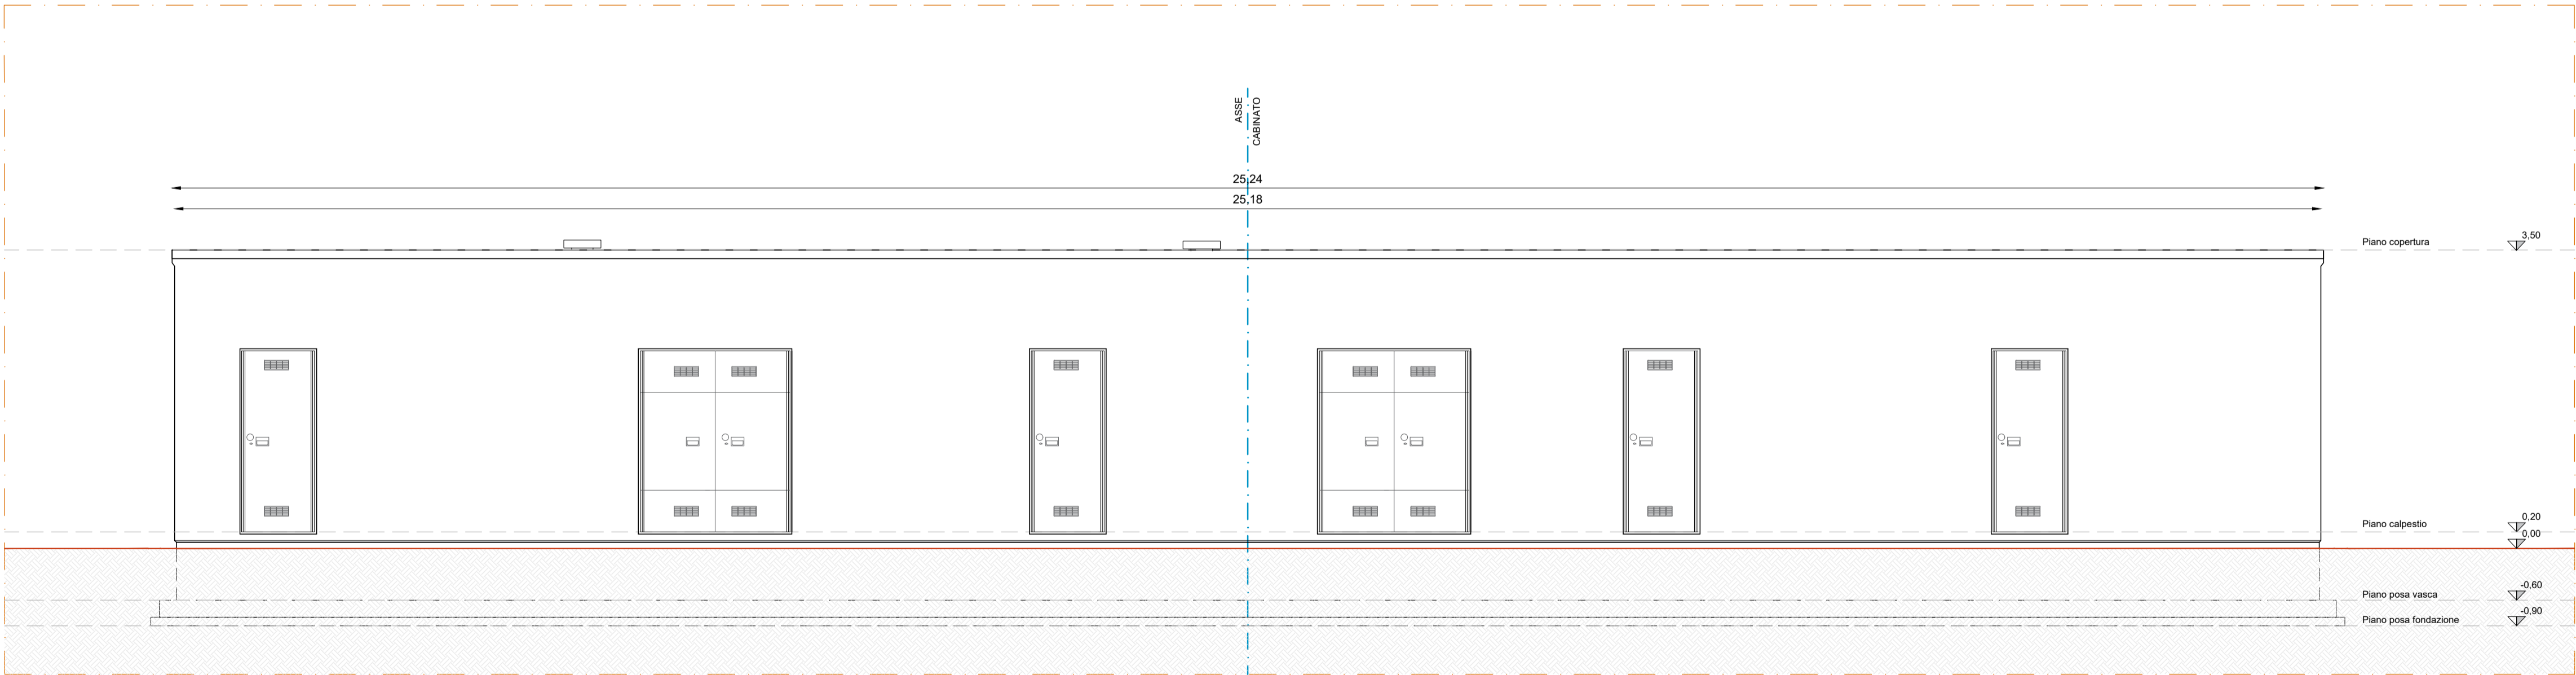

Prospetto lato C Cabina di Controllo  
Scala 1:50

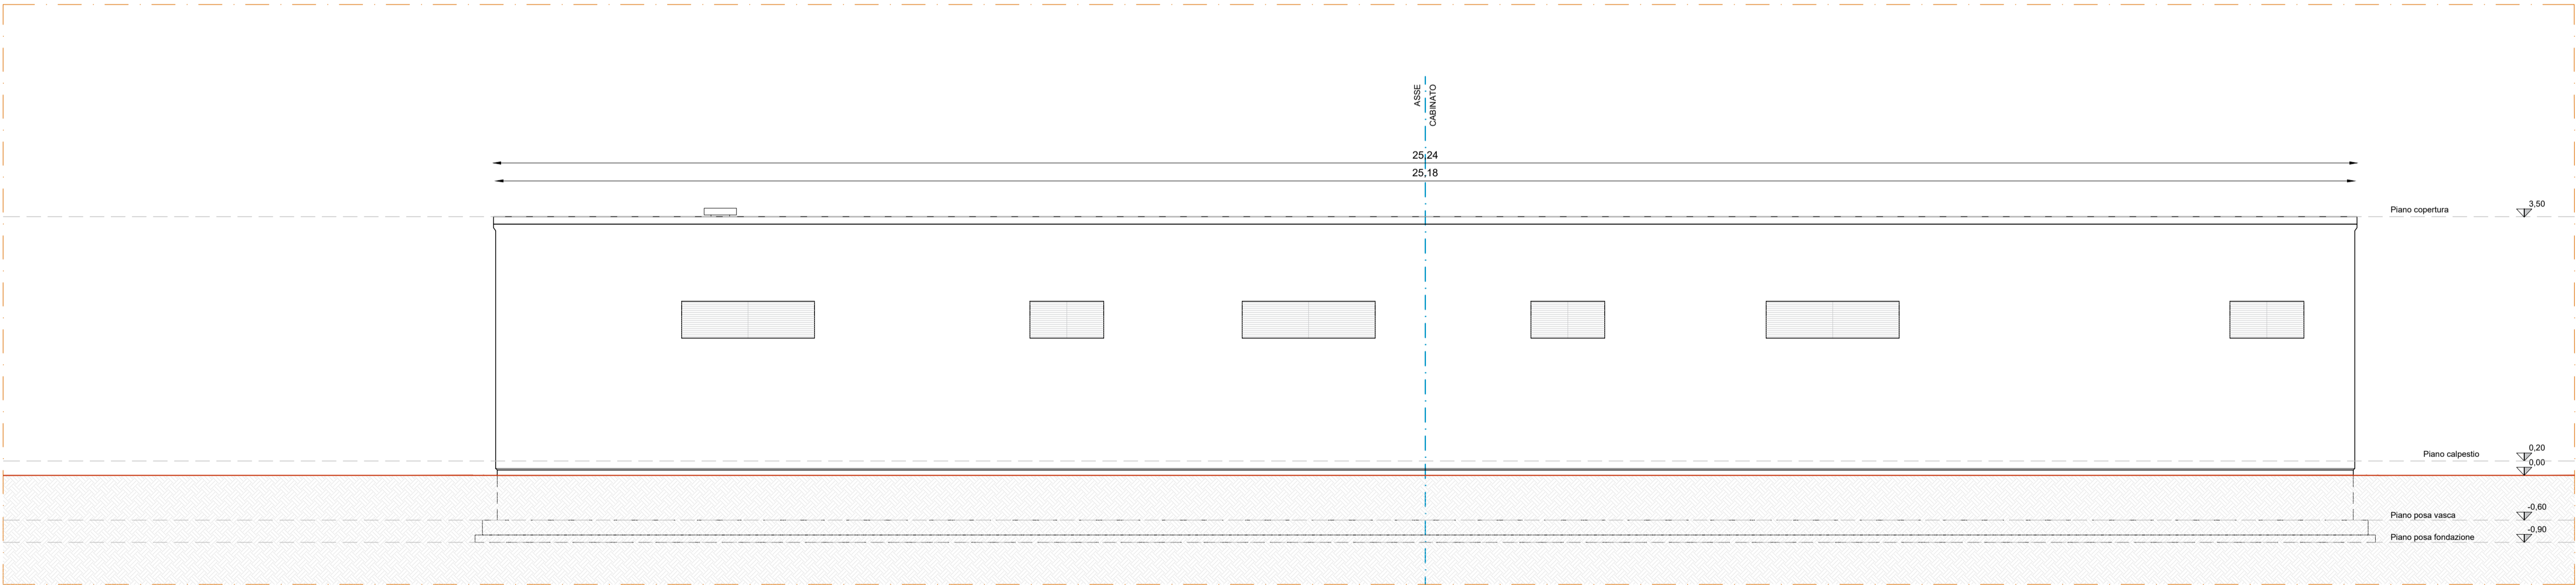

Prospetto lato A Cabina di Controllo  
Scala 1:50

**Progetto**  
Realizzazione di impianto fotovoltaico  
da 19,94 MWp presso Camposanto (MO)  
e relative opere di connessione

*Progetto Definitivo*

**Proponente**  
PV Italy 1 S.r.l.  
Via Fabio Filzi, 7 - 20124 Milano (MI)  
CF e PIVA 11515530969

**OX2-1\_PD\_PEC\_TAV14**

Piante e sezioni Cabina di Controllo

COMMESSA	AMB	LIVELLO	ELAB	N.	NOME FILE	FORMATO	SCALA
OX2-1	PD	PEC	TAV	14	OX2-1_PD_PEC_TAV14	157b554	1:50
REV.	DATA	REDAZIONE	VERIFICA	APPROVAZIONE	FIRMA	DESIGNAZIONE	
0	Aprile 2025	A. De Pace	L. Negro	M.I. Gianniti		Consegna Progetto Definitivo	
1							
2							
3							