




PARTICOLARE – ACCESSO
TIPOLOGICI

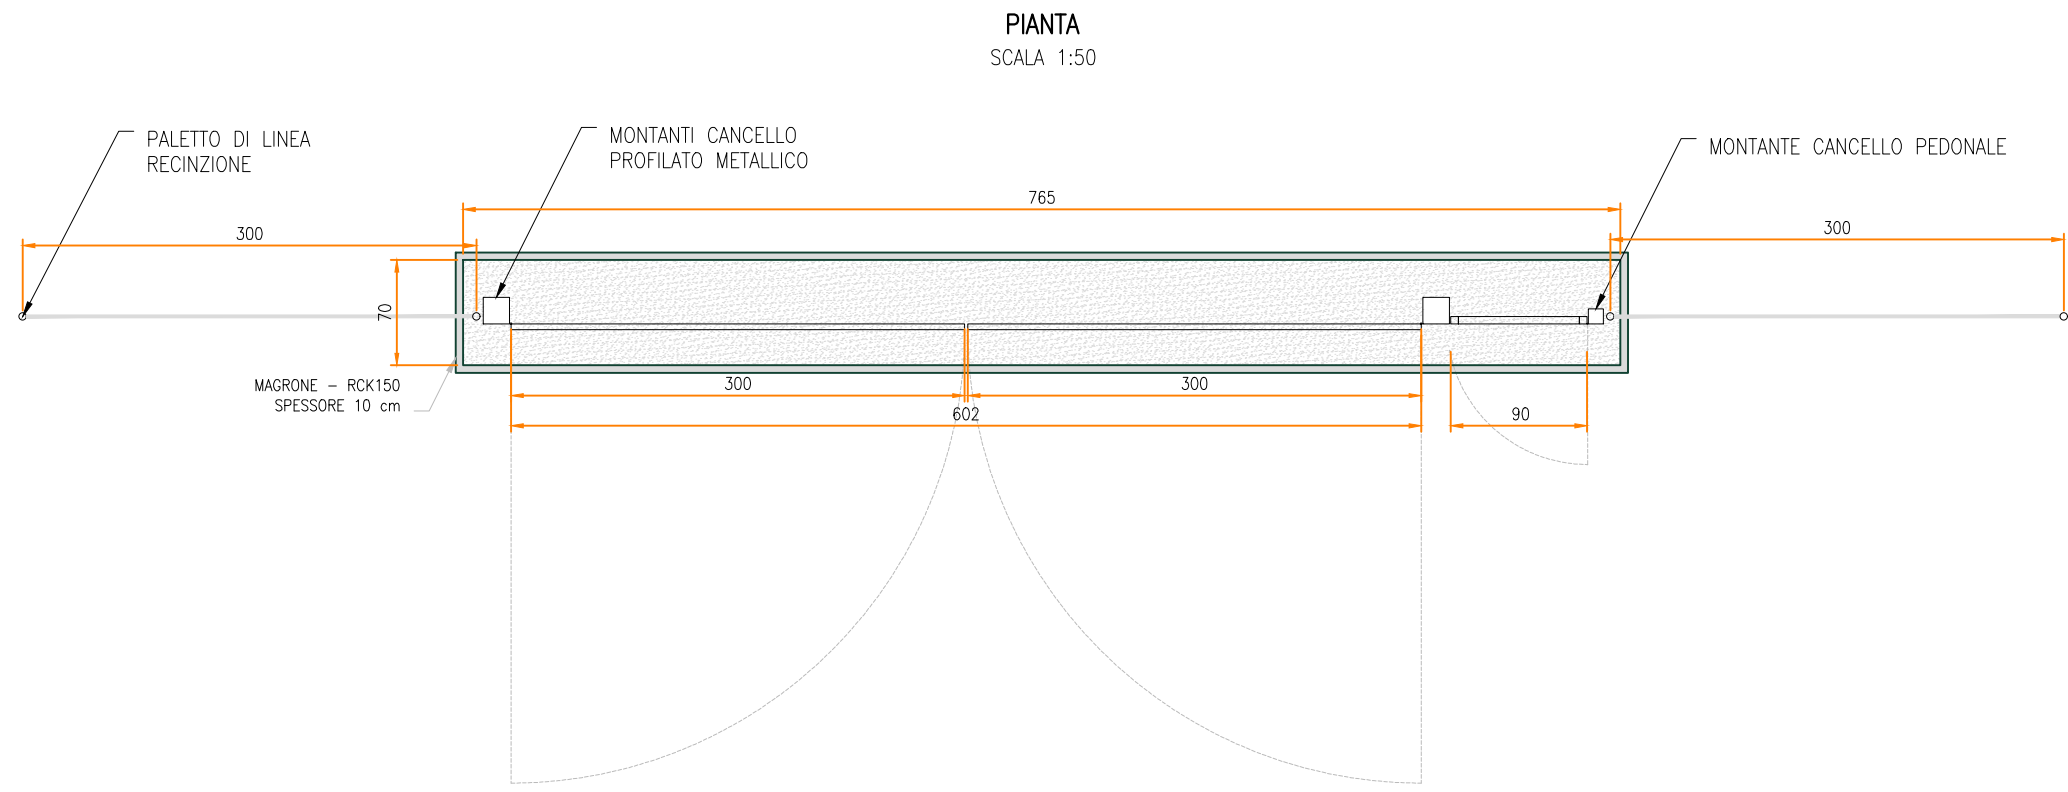


SEZIONE LONGITUDINALE
SCALA 1:50

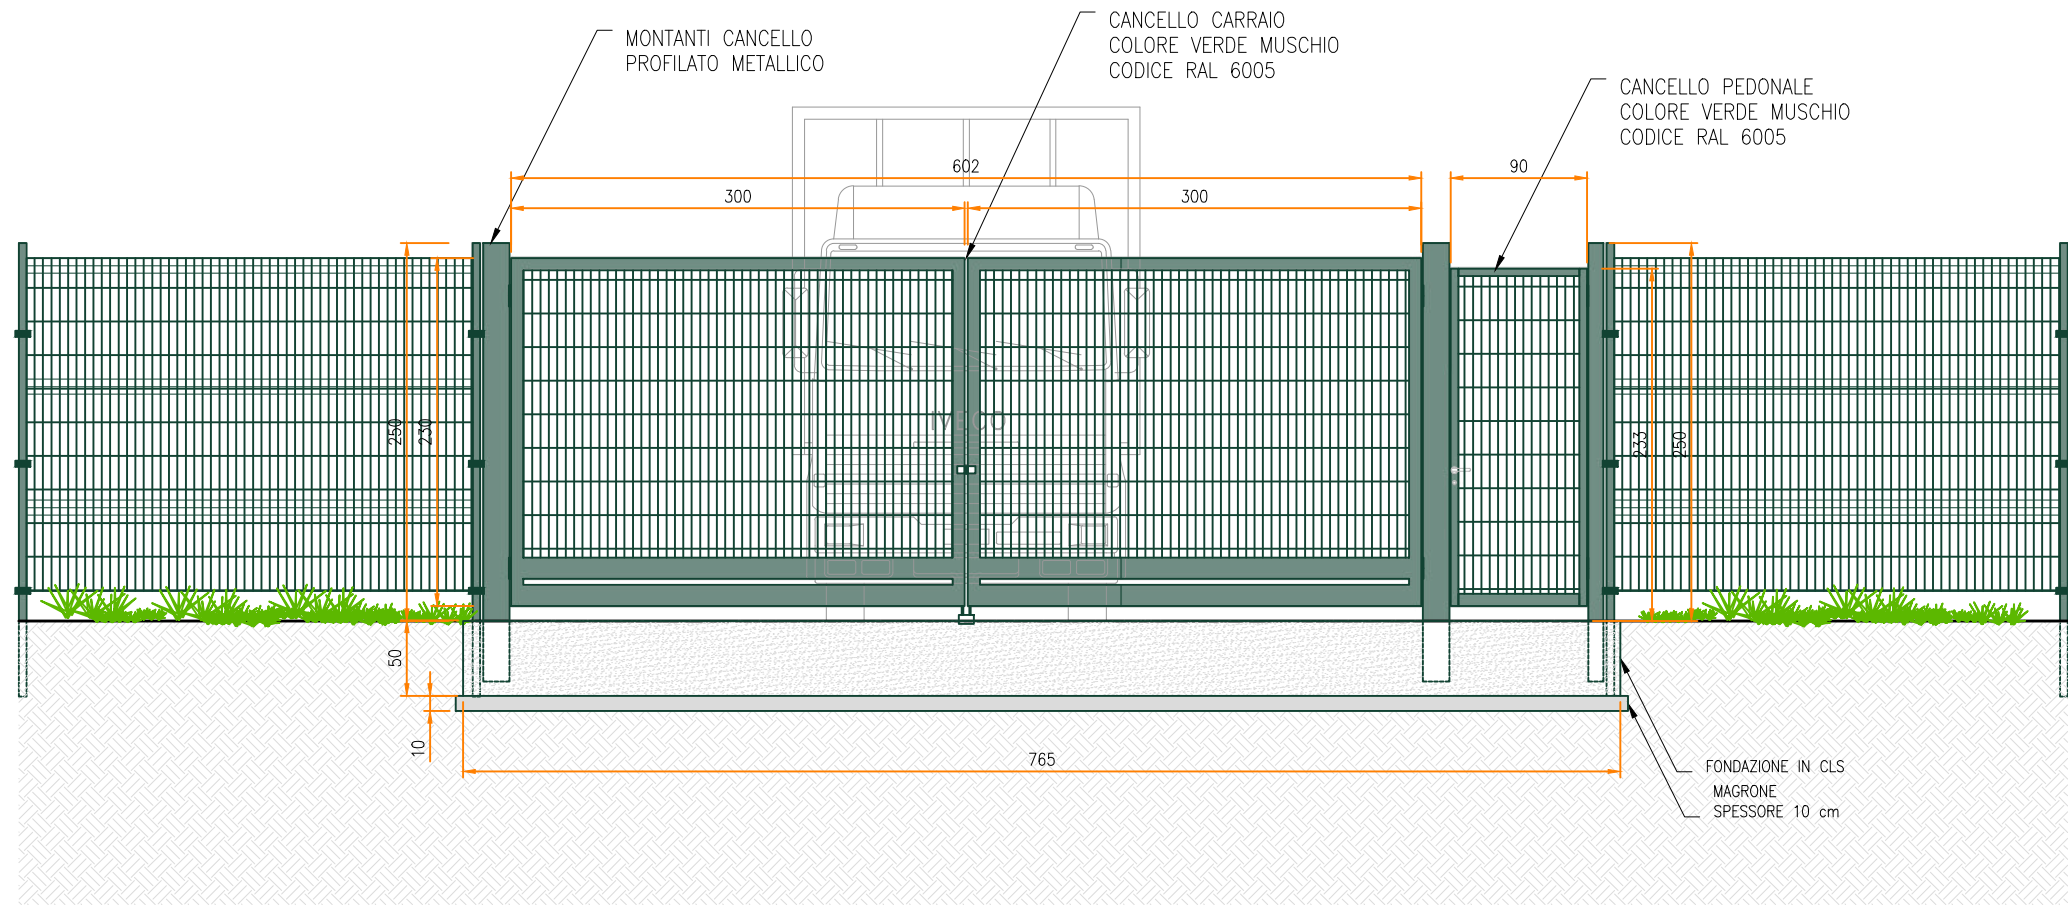


SEZIONE TRASVERSALE
SCALA 1:50

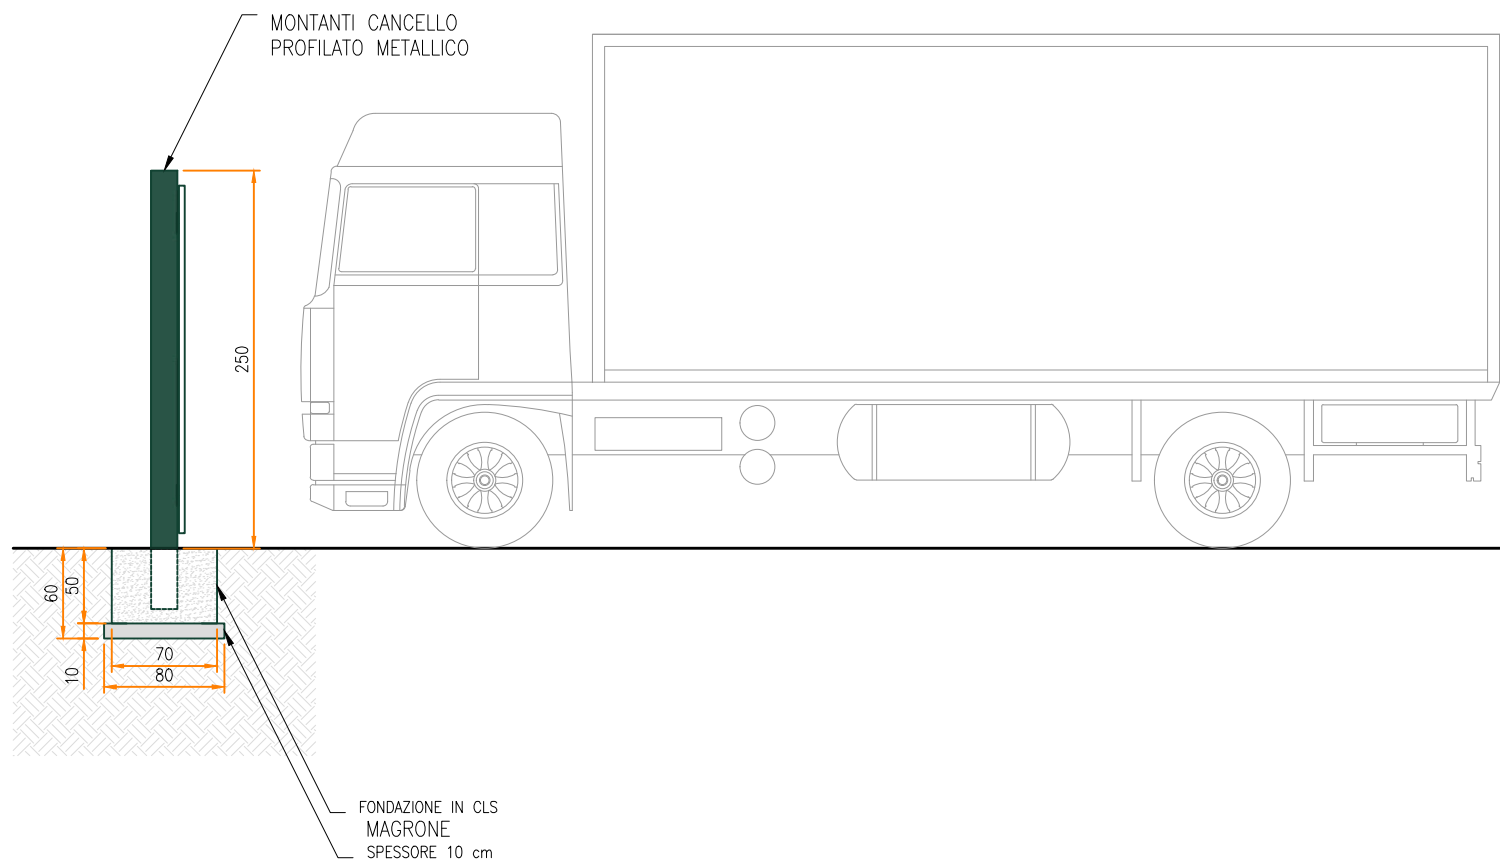


PARTICOLARE – RECINZIONE
TIPOLOGICI

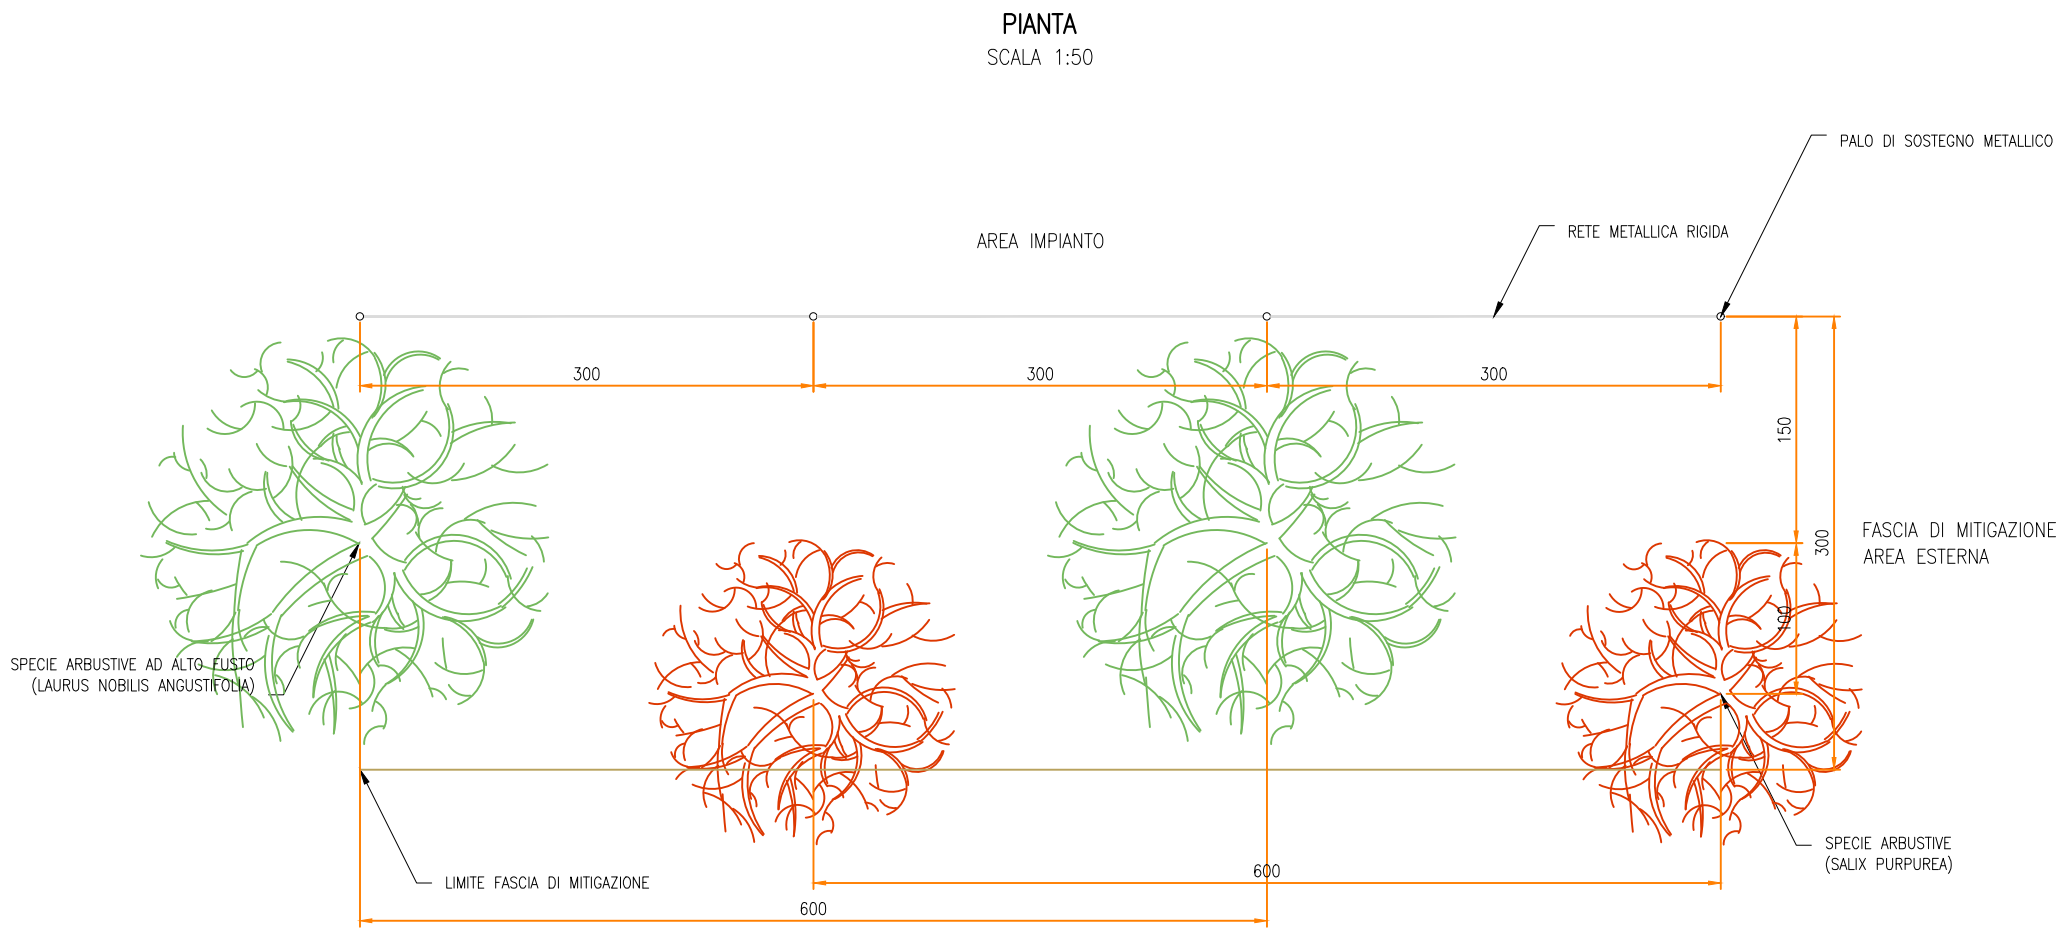

SEZIONE LONGITUDINALE
SCALA 1:50

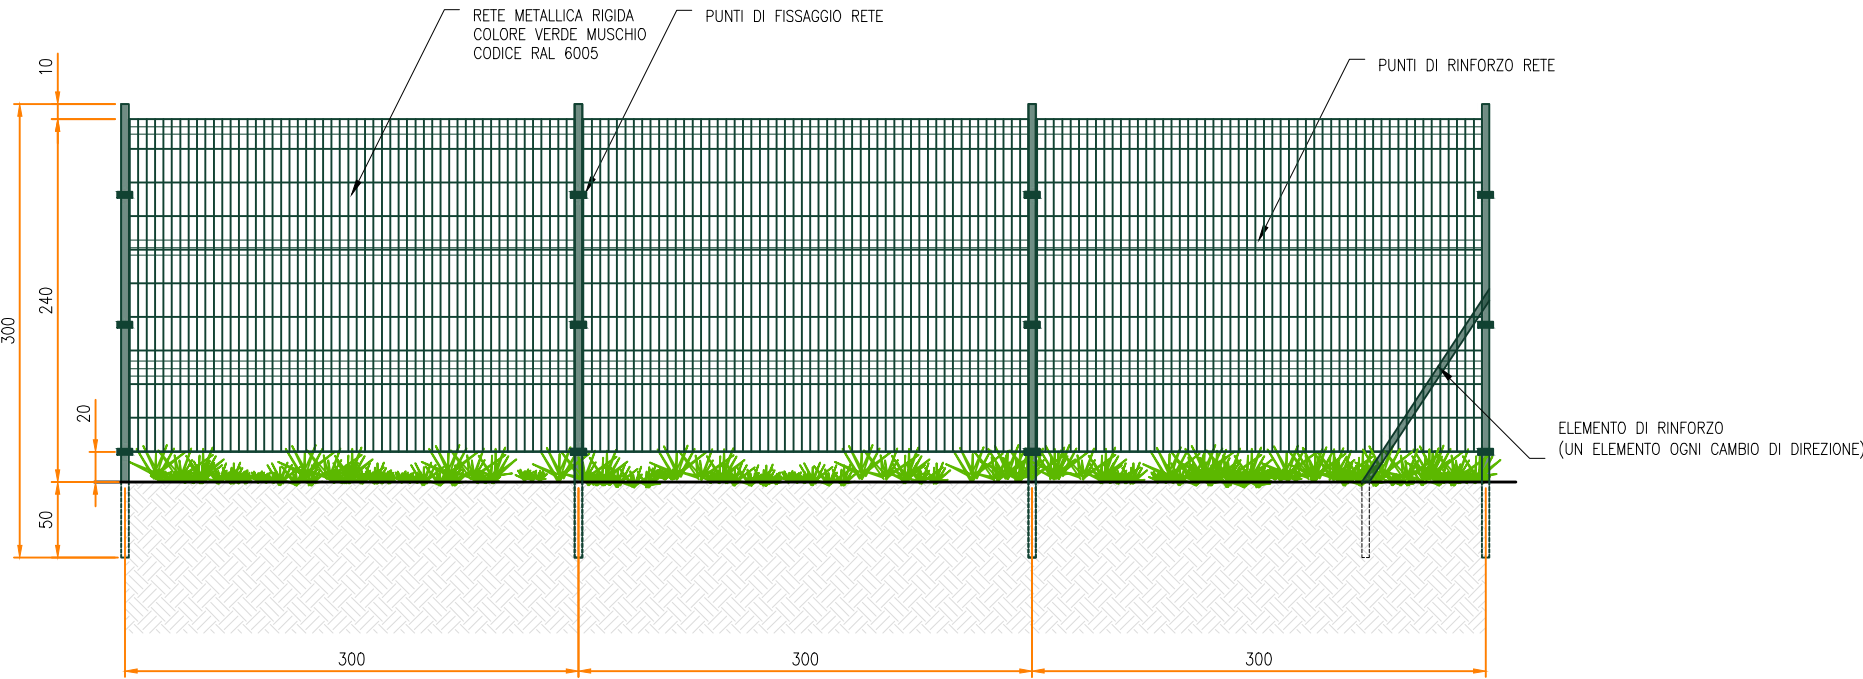


SEZIONE TRASVERSALE
SCALA 1:50

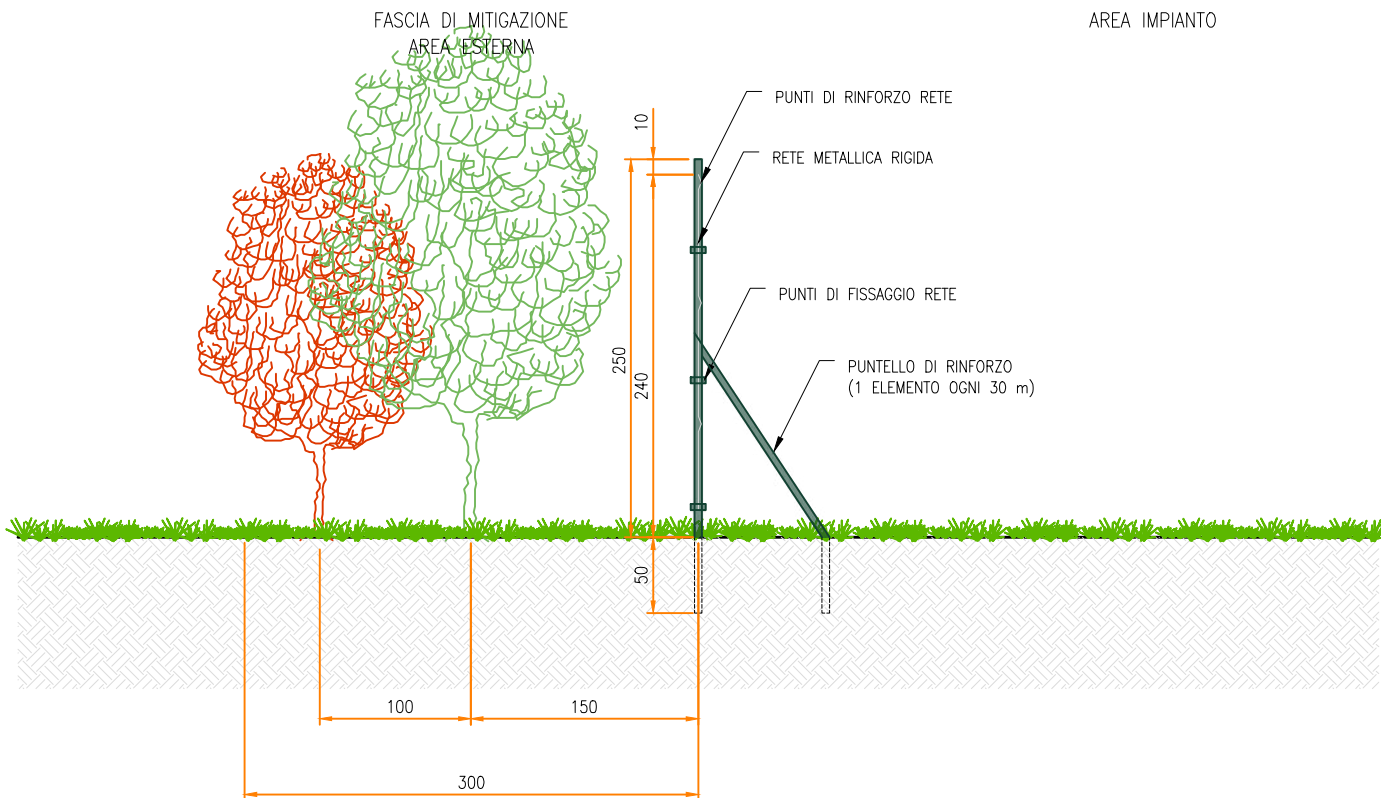

KPLAN

SCALA 1:5000 - 1 cm = 50 m

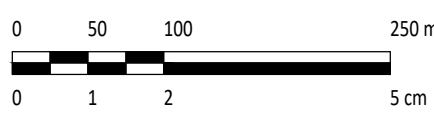


LEGENDA

- SITO CATASTALE
- RECINZIONE IN PROGETTO
- ACCESSO AREA IMPIANTO
- VIABILITÀ DI PROGETTO
- TRACKER

CABINATI

- LOCALE GUARDIANA E CONTROLLO ACCESSI
- MAGAZZINO
- POWER STATION
- CABINA CONSEGNA
- CABINA UTENTE

SCALA 1:50 - 1 cm = 0.5 m

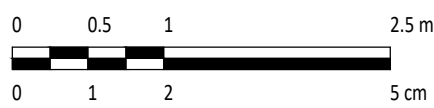

1	-	SA	SZ	CP	05/2025
0	-	SA	SZ	CP	04/2025
REV.	DESCRIZIONE	DISEG.	CONTROL.	APPROV.	DATA

Montana		Montana SpA Via Carlo Magno 11, 20146 Milano Milano (sede certificata ISO) Brescia Palermo Cagliari Roma Siracusa	Tel. +39 02 54118873 Fax +39 02 54128800 www.montanaenergy.com	PIVA 0804270096 Cap. Soc. 600.000,00€
Comittente				
GREEN FROGS PARMA s.r.l.				
Progettisti				
ING. CORRADO PLUCHINO Iscritto all'Ordine degli Ingegneri della Provincia di Milano al n. A27174				
Oggetto				
IMPIANTO AGRIVOLTAICO AVANZATO "PARMA" DI POTENZA NOMINALE 15,81 MWp COMUNI DI MONTECHIARUGOLO E TRAVERSETOLO (PR) PROVVEDIMENTO AUTORIZZATIVO UNICO REGIONALE (PAUR)				
Tavola				N. Tav.
PARTICOLARI ACCESSI E RECINZIONE				T10
N. Rifer.				Scala
3162_6252_PA_PAUR_T10_REV1_PARTICOLARE ACCESSI E RECINZIONE				1:50
È VIETATA LA RIPRODUZIONE DI QUESTO DOCUMENTO SENZA PREVENTIVA AUTORIZZAZIONE SCRITTA DELLA MONTANA SPA				