




PLANIMETRIA
ALLESTIMENTO ELETTRICO

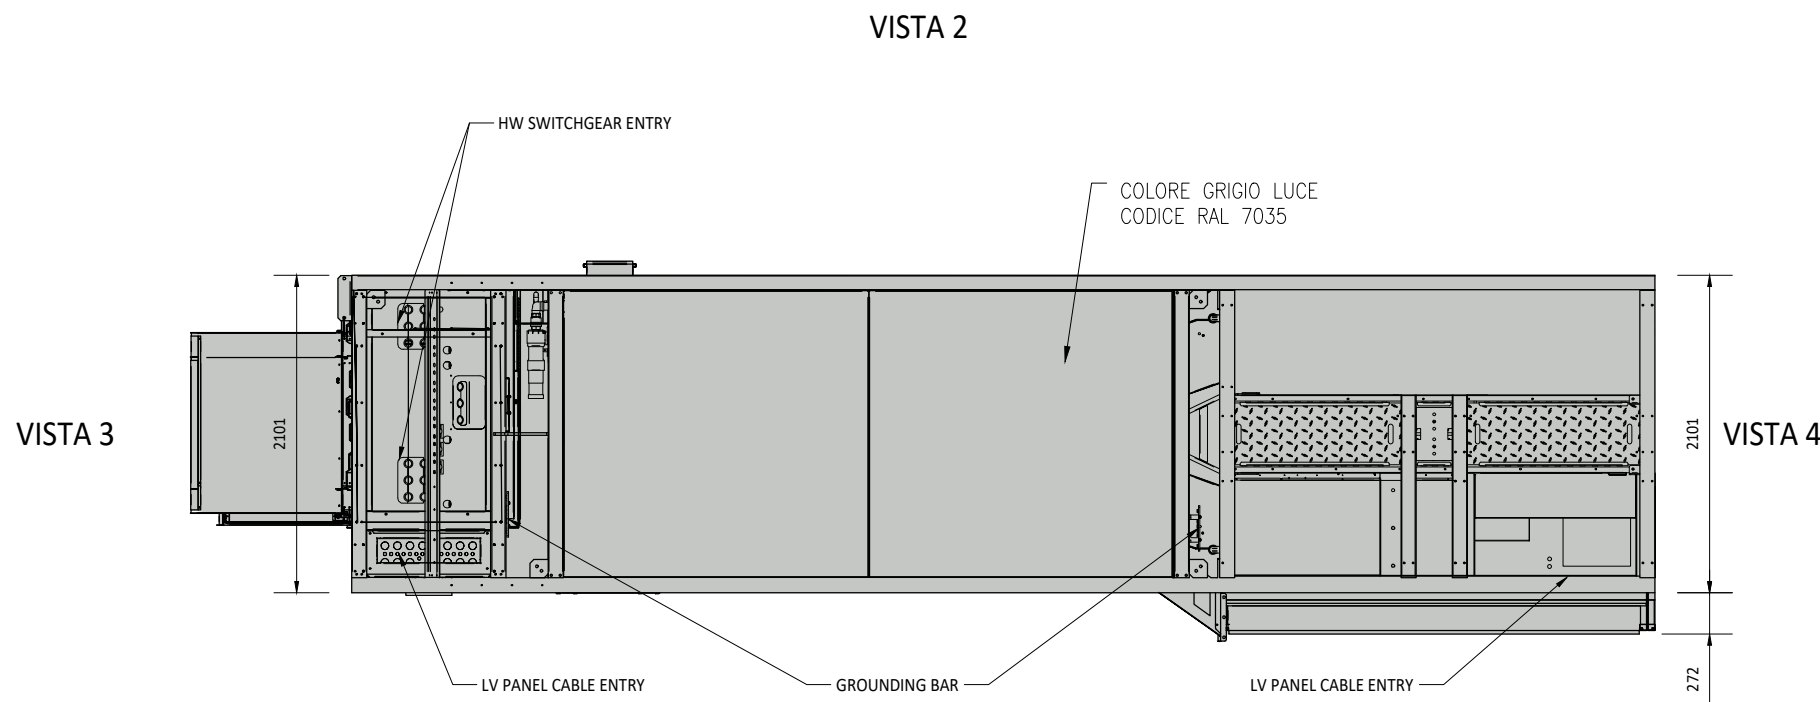

PIANTA

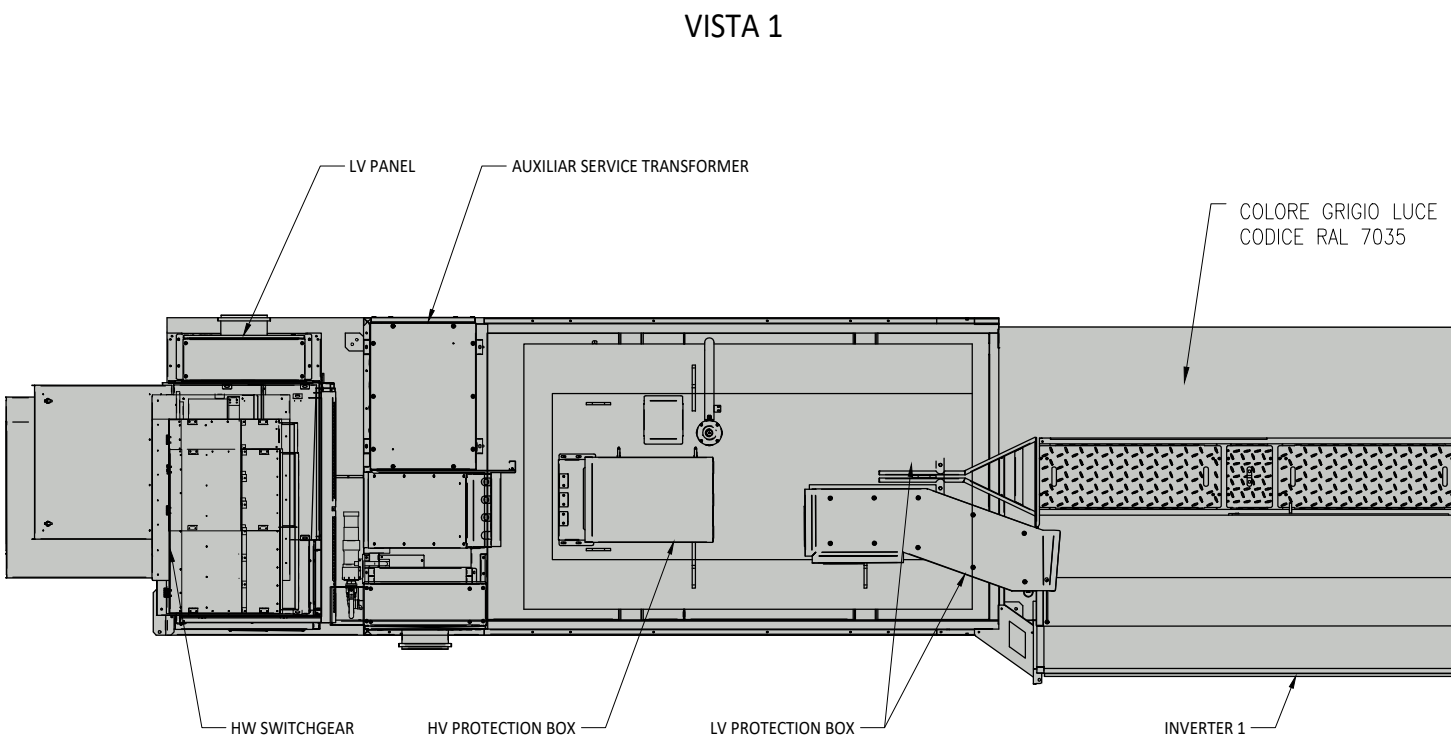


VISTA DALL' ALTO

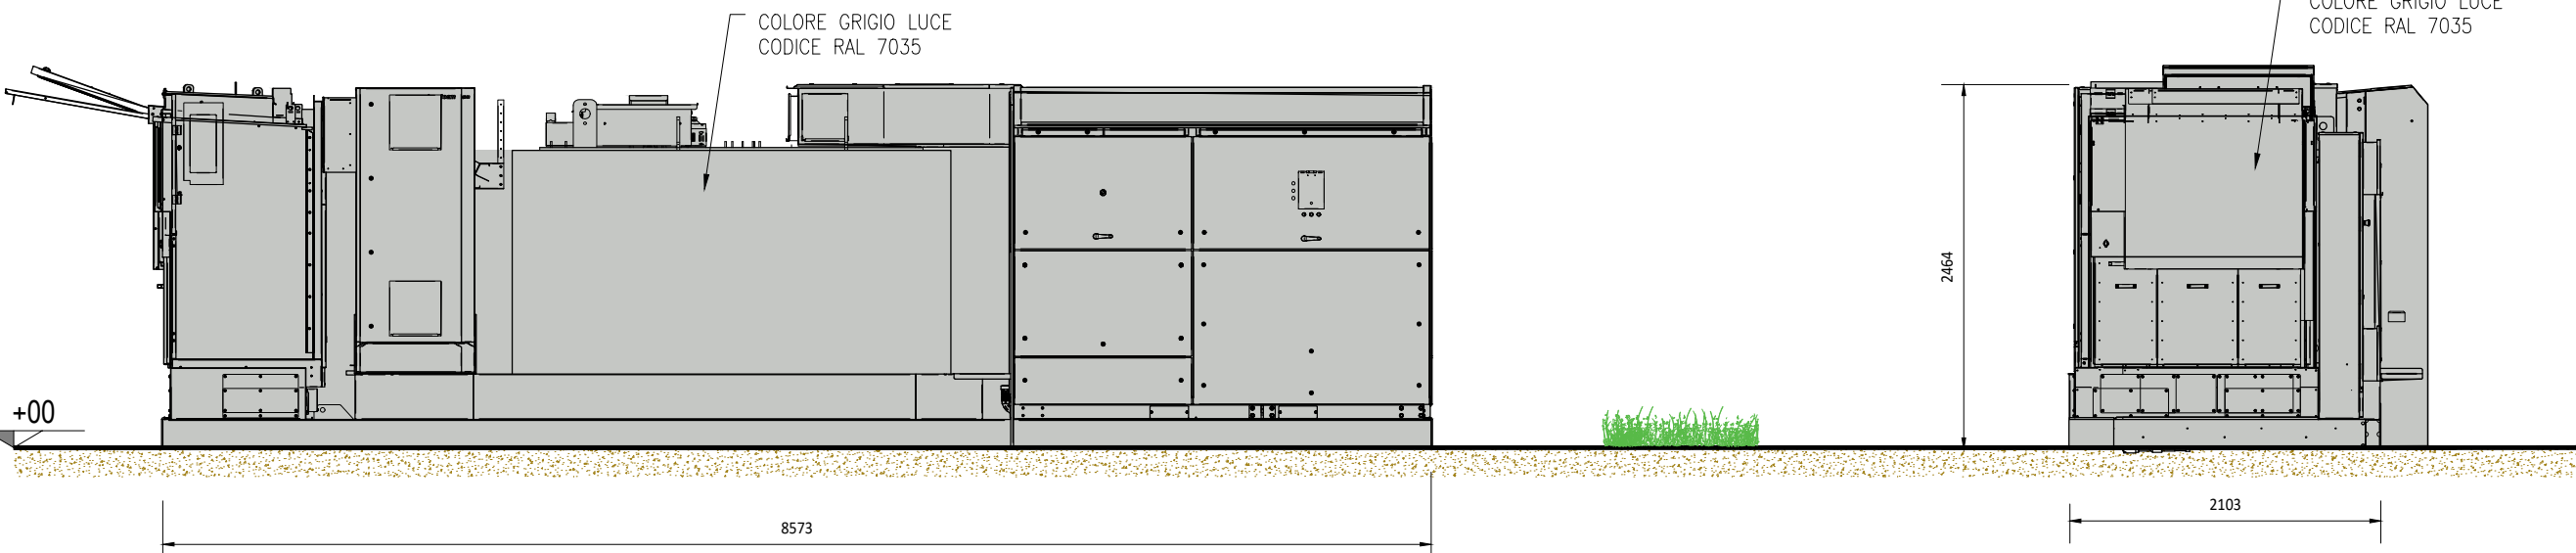

VISTA 1

VISTA 4

VISTA 3

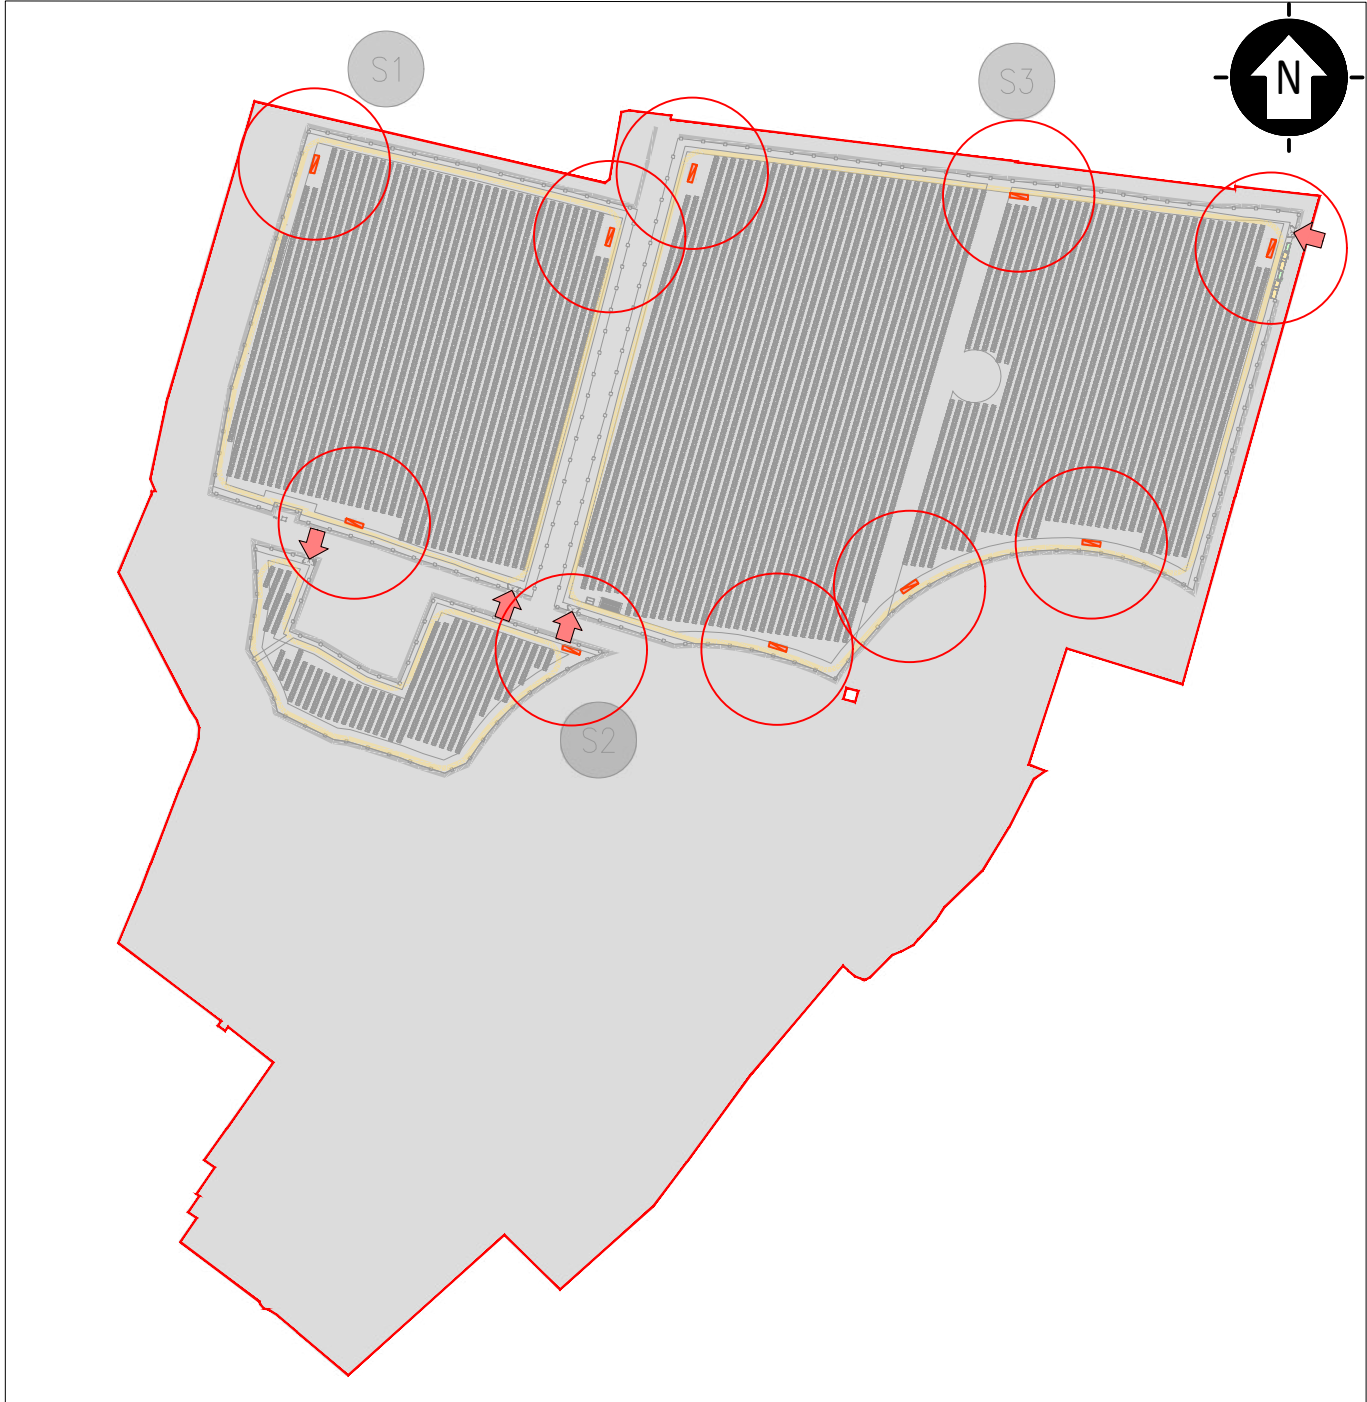

KPLAN

SCALA 1:5000 - 1 cm = 50 m

0 50 100 250 m

0 1 2 5 cm

- LEGENDA
- SITO CATASTALE
- ACCESSO AREA IMPIANTO
- VIABILITÀ DI PROGETTO
- TRACKER
- CABINATI
- POWER STATION

SCALA 1:50 - 1 cm = 0.5 m

0 0.5 1 2.5 m

0 1 2 5 cm

1	-	MP	SZ	CP	05/2025
0	-	MP	SZ	CP	04/2025
REV.	DESCRIZIONE	DISEGNA	CONTROL	APPROV.	DATA

		Montana SpA Via Carlo Magno 11, 6 20143 Milano Milano (sede certificata ISO) Brescia Palermo Cagliari Roma Siracusa		Tel. +39 02 54118873 Fax +39 02 54128803 www.montanabruzzo.com		PWA 0004270205 Cap. Soc. 600.000,00€	
Committente							
GREEN FROGS PARMA s.r.l.							
Progettisti							
ING. CORRADO PLUCHINO Iscritto all'Ordine degli Ingegneri della Provincia di Milano al n. A27174							
Oggetto							
IMPIANTO AGRIVOLTAICO AVANZATO "PARMA" DI POTENZA NOMINALE 15,81 MWp COMUNI DI MONTECHIARUGOLO E TRAVERSETOLO (PR) PROVVEDIMENTO AUTORIZZATIVO UNICO REGIONALE (PAUR)							
Tavola						N. Tav.	
POWER STATION						T14.3	
N. RIF.						Scala	
3162_6252_PA_PAUR_T14.3_REV1_CABINE ELETTRICHE - POWER STATION						1:50	
È VIETATA LA RIPRODUZIONE DI QUESTO DOCUMENTO SENZA PREVENTIVA AUTORIZZAZIONE SCRITTA DELLA MONTANA SPA							