

IMPIANTO FOTOVOLTAICO "CA' BELLETTI"

Progetto Definitivo

Progetto delle opere di rete per la connessione alla rete AT di e-distribuzione in regime di Cessione Totale per l'impianto di produzione da fonte di Solare per una potenza in immissione richiesta di 19.200,00 KW, sito in via SANSOVINI SNC, nel Comune di FORLÌ (FC)

COMMITTENTE

PRIMO BAGIONI

SVILUPPO PROGETTO




**RICHIESTA DI BENESTARE
DOCUMENTAZIONE DA ALLEGARE
A ITER AUTORIZZATIVO**

CODICE RINTRACCIABILITA': 418972551

[illegible]

Dettaglio 1: FINITURA STRADE E PIAZZALI
scala 1:10

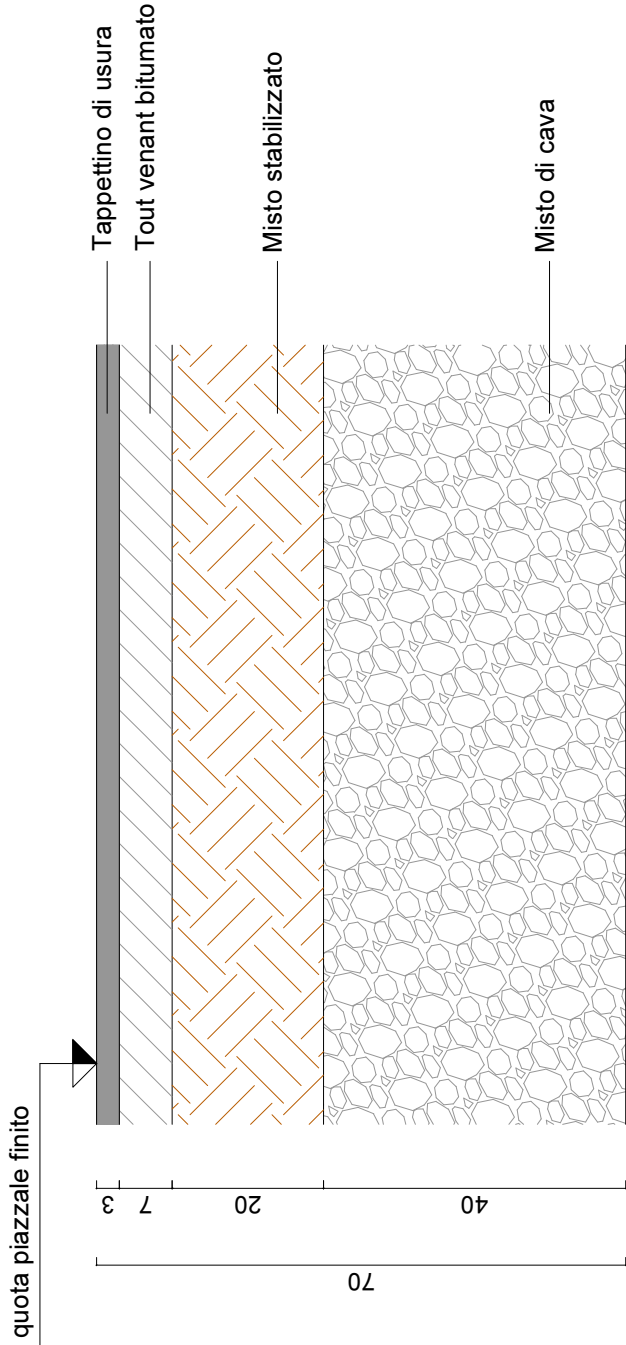

Dettaglio 1: FINITURA AREE A GHIAINO
scala 1:10

