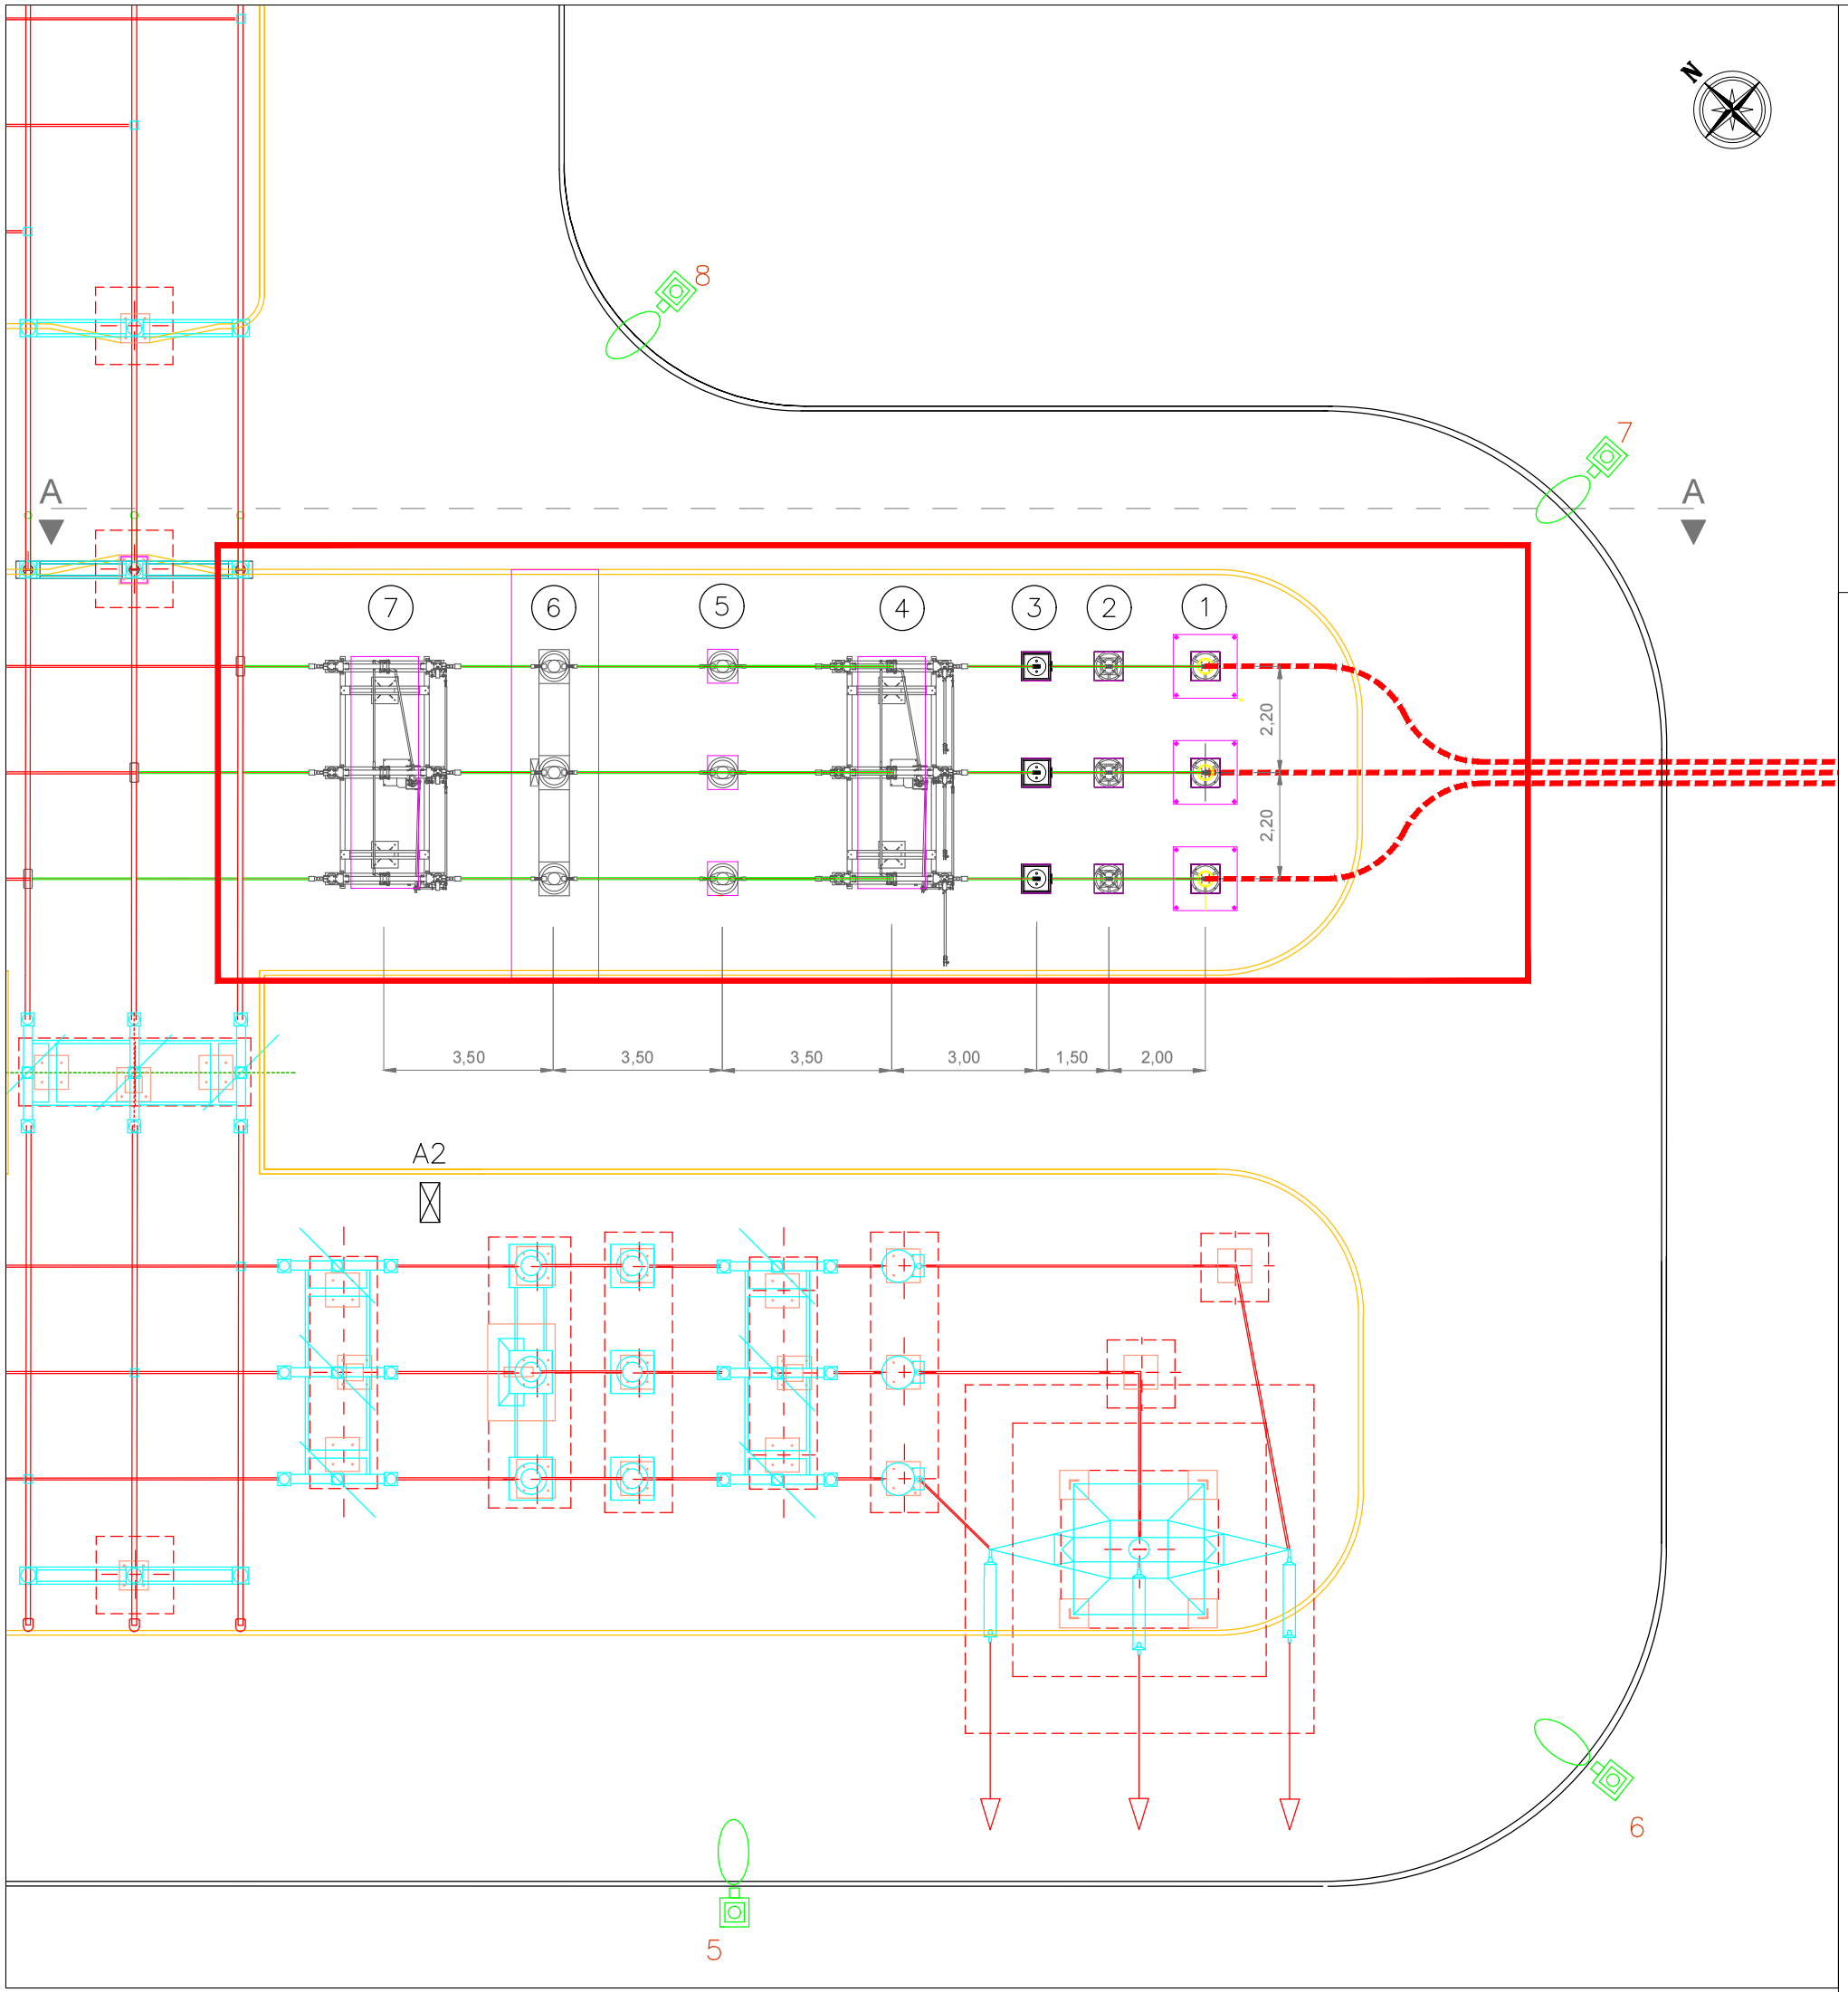

LEGENDA

NUOVO STALLO AT

CAVO INTERRATO 132 kV
IN ARRIVO DA SSE PRODUTTORE

LISTA APPARECCHIATURE

1. Terminali aria–cavo con isolatori polimerici installati su supporti reticolari per connessione al cavo in isolamento XLPE 87/150kV Umax 170kV formazione minima 3x1x400 mm²
2. Scaricatore di sovratensione ad ossido metallico senza spinterometri per reti a 132 kV
3. Trasformatore di tensione capacitivo per reti a tensione 132 kV
4. Sezionatore tripolare orizzontale 145–170 kV con lame di messa a terra (a comando manuale)
5. Trasformatore di corrente 170 kV
6. Interruttore tripolare in SF6 170 kV
7. Sezionatore tripolare orizzontale 132–150 kV

Regione Emilia Romagna
Comune di Forlì
Provincia di Forlì

IMPIANTO FOTOVOLTAICO "CA' BELLETTI"

Progetto Definitivo

Progetto delle opere di rete per la connessione alla rete AT di e-distribuzione in regime di Cessione Totale per l'impianto di produzione da fonte di Solare per una potenza in immissione richiesta di 19.200,00 KW, sito in via SANSOVINI SNC, nel Comune di FORLI (FC)

COMMITTENTE

PRIMO BAGIONI

SVILUPPO PROGETTO

PLANET ENGINEERING
INGEGNERIA GREEN

RICHIESTA DI BENESTARE
DOCUMENTAZIONE DA ALLEGARE
A ITER AUTORIZZATIVO

CODICE RINTRACCIABILITA': 418972551

Revisione	Data	Descrizione	Preparato	Verificato	Approvato
1	27/05/2025	Modifiche richieste da e-distribuzione	PLANET	GRASSO	VITALI
0	18/02/2025	Emissione per Progettazione Defintiva	PLANET	GRASSO	VITALI

Progettista
Ing. Matteo Zanatta

Scala
1:100

COMMESSA

EMESSO PER
■ APPROVAZIONE
☐ COSTRUZIONE
☐ AS BUILT
☐ INFORMAZIONE

TITOLO
PLANIMETRIA ELETTROMECCANICA OPERE DI RETE

FILE
CAP-06-DT - Planimetria em opere di rete

FOGLIO DI
1 / 1

FORMATO
A2

Documento No.
CAP-06-DT

Questo documento e' di nostra proprieta' esclusiva. E' proibita la riproduzione anche parziale e la cessione a terzi senza la nostra autorizzazione