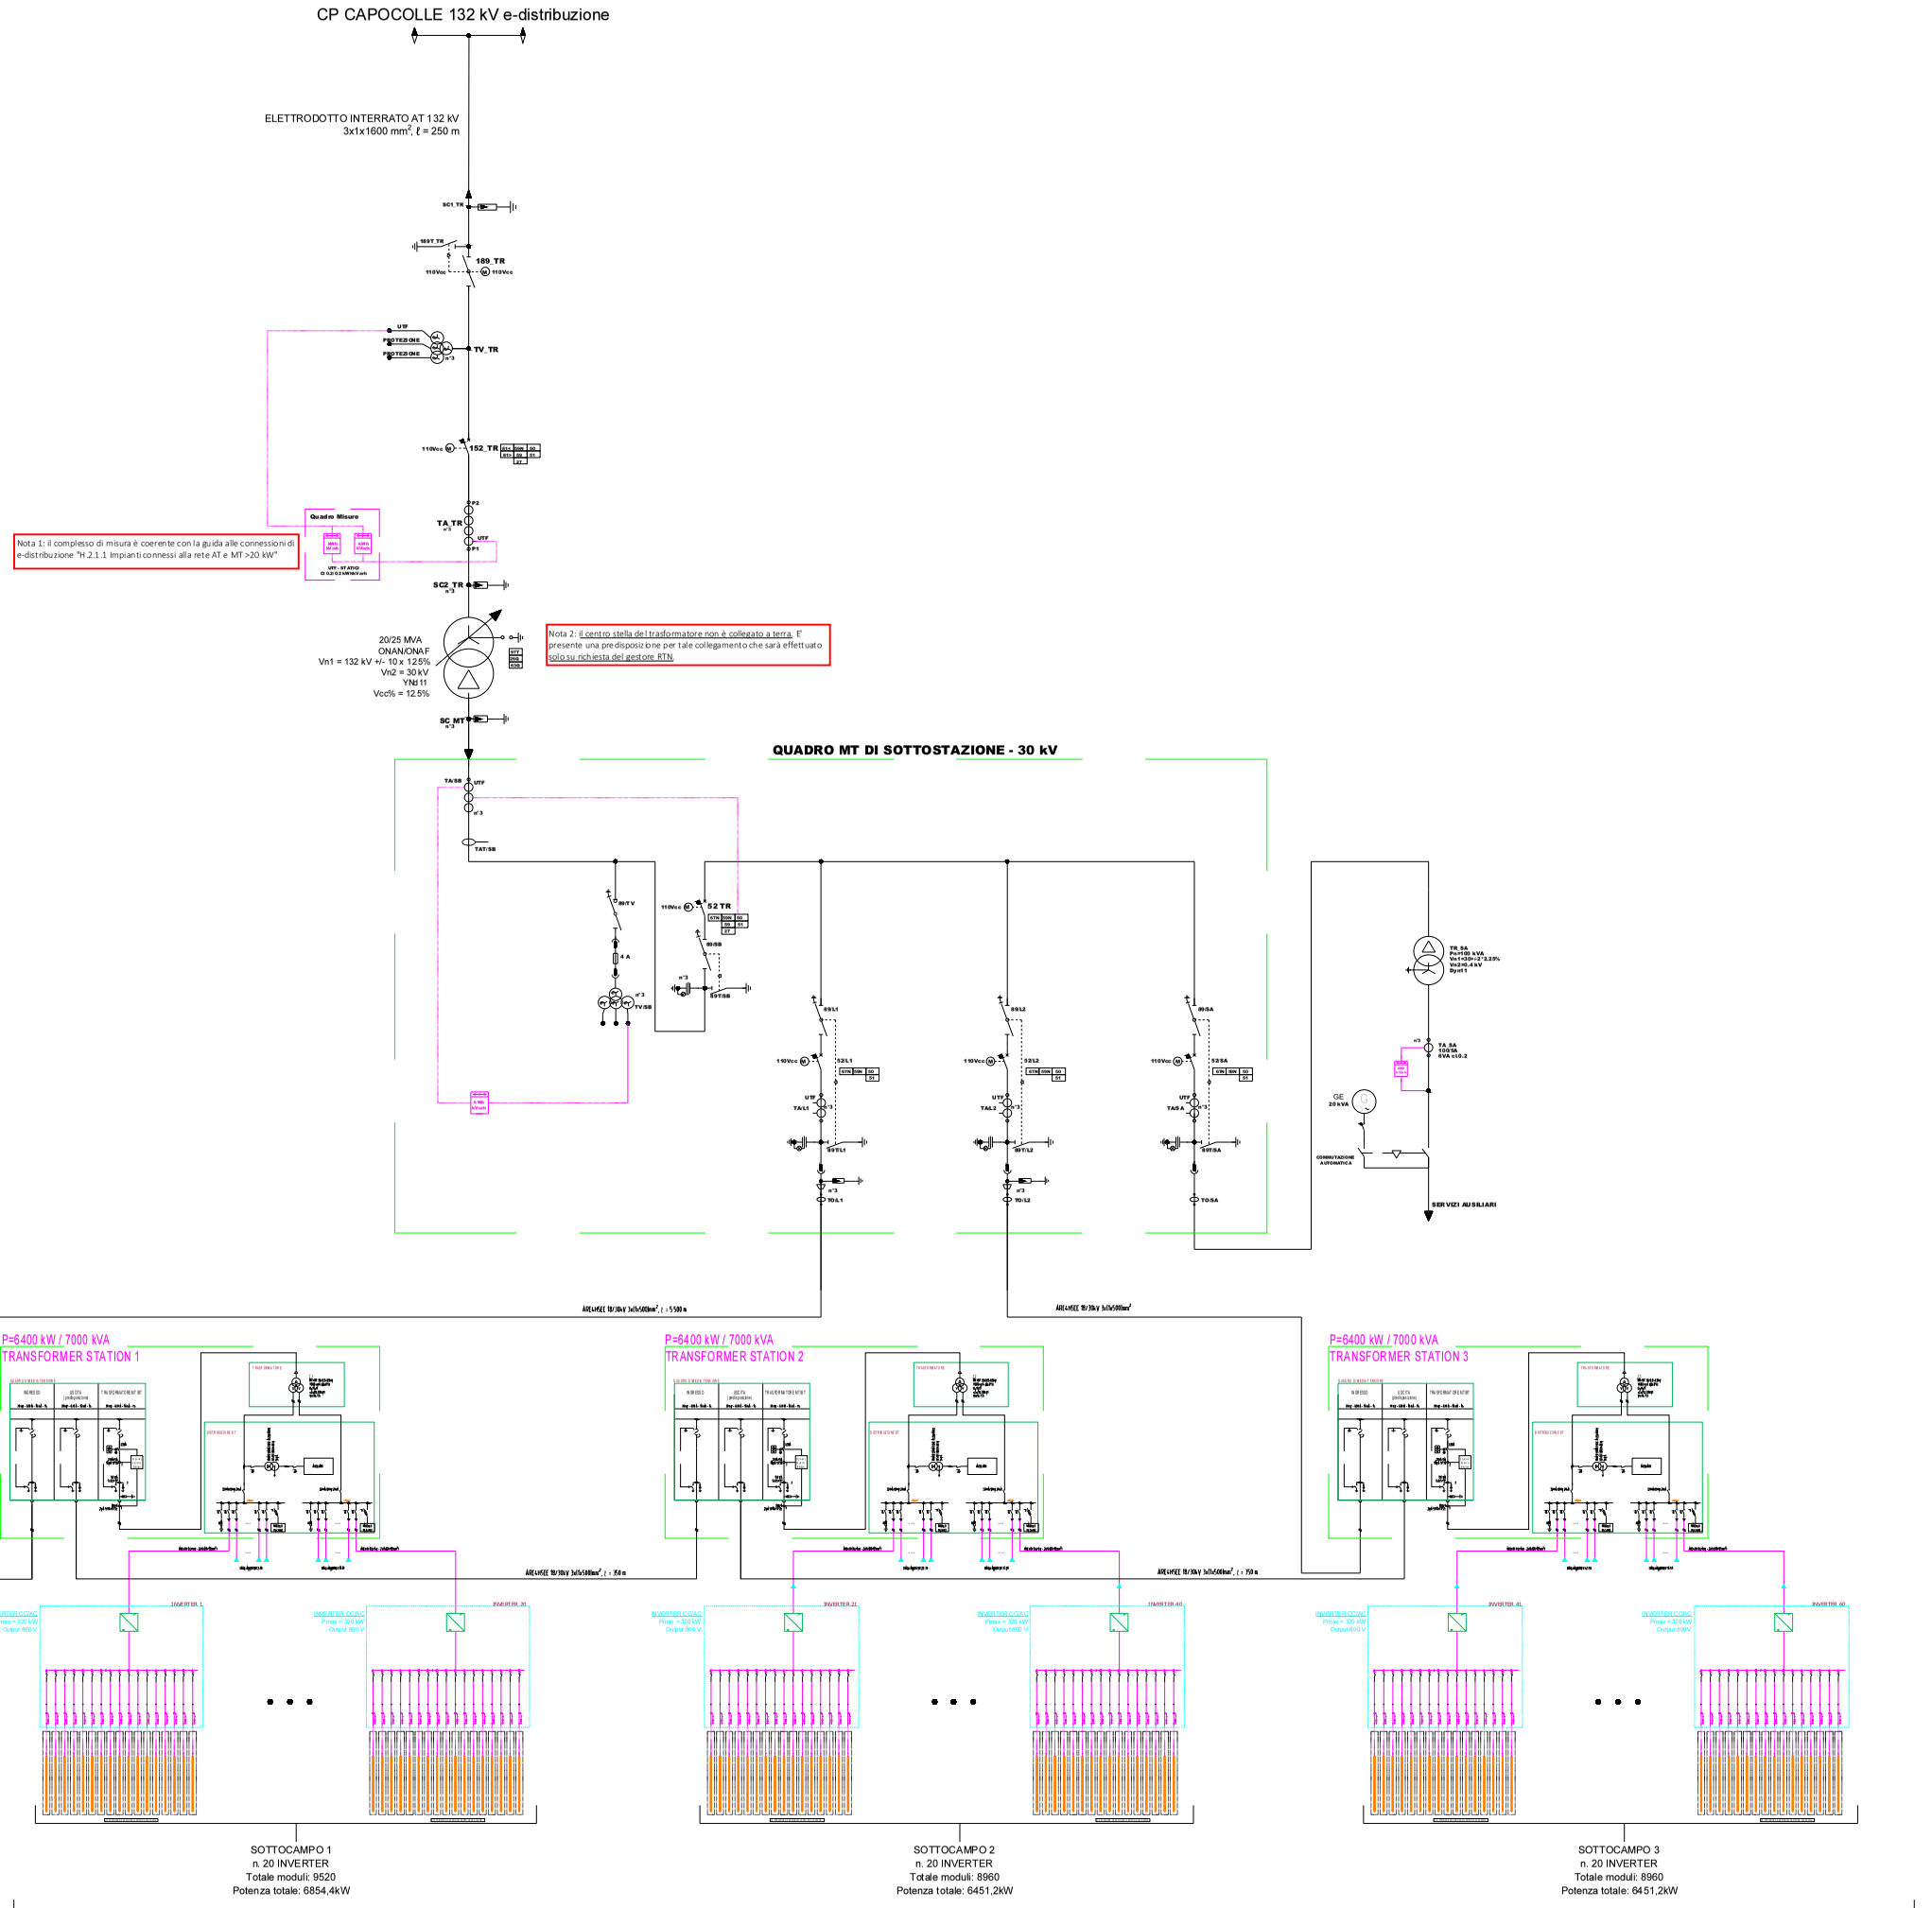

	Interruttore di potenza		Trasformatore di potenza con commutatore sotto carico
	Sezionatore		Stella
	Sezionatore di terra		Stella con neutro
	Scaricatore		Triangolo
	Fase		Triangolo aperto
	Terra (segno generico)		Trasformatore di corrente (segno grafico generale)
	Connessioni elettriche		Trasformatore di tensione (segno grafico generale)
	Manodensostato		Raccordo gas dilo DN8
	Disco di rottura		Passante SF6/aria
	TERMINALE CAVO AT		

Regione Emilia Romagna
Comune di Forlì
Provincia di Forlì

IMPIANTO FOTOVOLTAICO "CA' BELLETTI"

Progetto Definitivo

Progetto delle opere di rete per la connessione alla rete AT di e-distribuzione in regime di Cessione Totale per l'impianto di produzione da fonte di Solare per una potenza in immissione richiesta di 19.200,00 KW, sito in via SANSOVINI SNC, nel Comune di FORLI (FC)

COMMITTENTE

PRIMO BAGIONI

RICHIESTA DI BENESTARE
DOCUMENTAZIONE DA ALLEGARE
A ITER AUTORIZZATIVO

CODICE RINTRACCIABILITA': 418972551

Revisione	Data	Descrizione	Preparato	Verificato	Approvato
1	27/05/202	Aggiunte note di chiarimento "1" e "2"	Mona	Sangiorgi	Cimatti
0	24/02/2025	Emissione per Progettazione Definitiva	MONA	GRASSO	VITALI

	Scala: -	COMMESSA: IT020BD060	
EMESSO PER: APPROVAZIONE / COSTRUZIONE / RISULT / INFORMAZIONE	TITOLO: SCHEMA UNIFILARE IMPIANTO DI UTENZA	FILE: CAP-11-DT	FOGLIO: 1 / 1 — FORMATO: A2
		Documento No.: IT020BD060-6E2010	

Questo documento e' di nostra proprieta' esclusiva. E' proibita la riproduzione anche parziale e la cessione a terzi senza la nostra autorizzazione