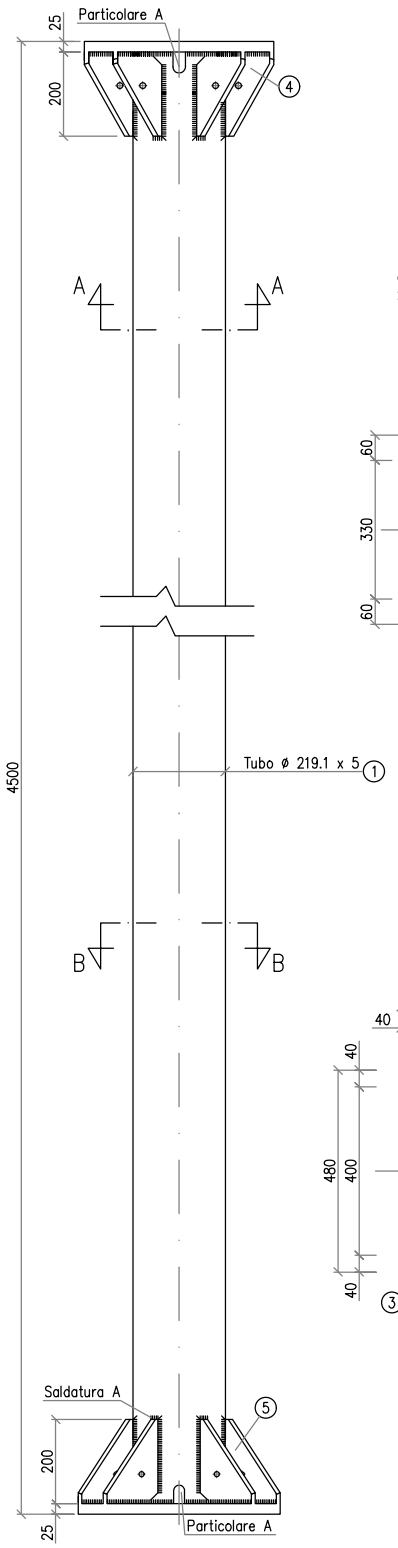

SEZIONE A – A
(scala 1:10)

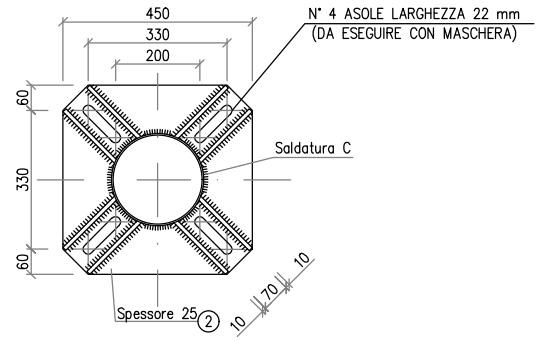

SEZIONE B – B
(scala 1:10)

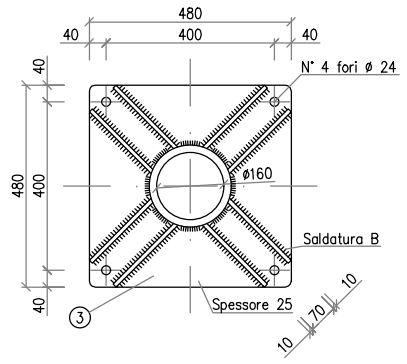

PARTIC. 4
(scala 1:5)

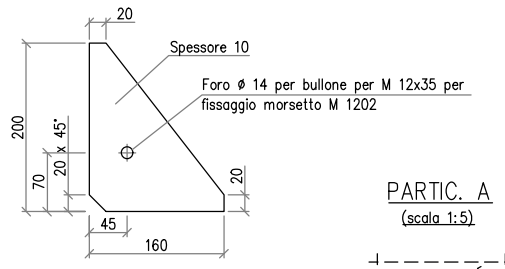

PARTIC. 5
(scala 1:5)

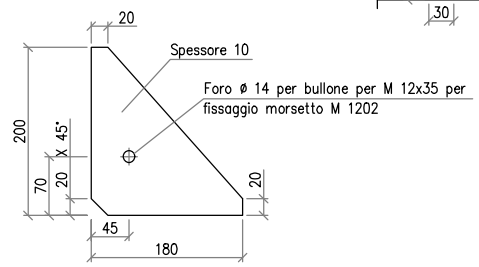

PARTIC. A
(scala 1:5)

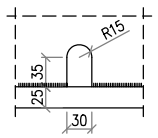

DIMENSIONI DELLE SALDATURE
(elettrodo E 44 / L / 3 UNI 5132:1974)
(scala 1:2)

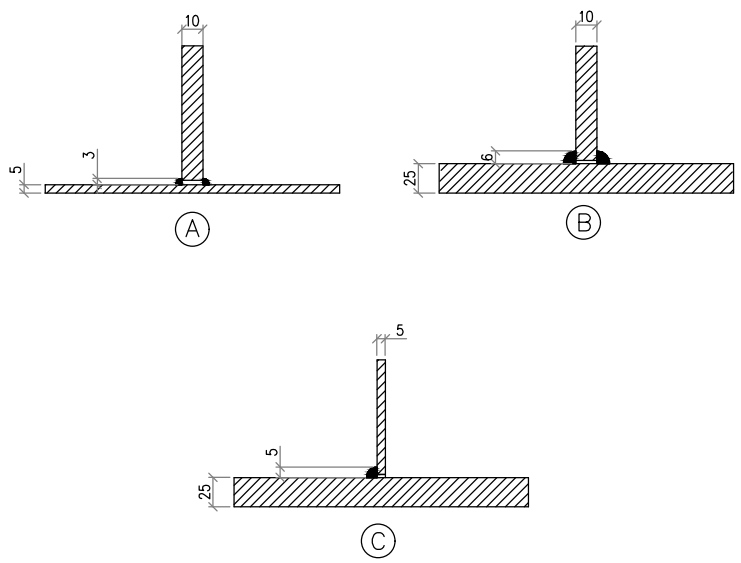

POS.	N° PEZZI	PROFILO	PESO Kg.	MATERIALE UNI EN 10027–1
1	1	TUBO ø 219.1 x 5 lg. 4450	117.48	S355JR
2	1	▱ 450 x 25 lg.450	39.74	S355JR
3	1	▱ 480 x 25 lg.480	41.27	S355JR
4	8	▱ 200 x 10 lg.160	10.05	S355JR
5	8	▱ 200 x 10 lg.180	11.30	S355JR
		TOTALE	219.84	
		TOTALE CON ZINCATURA	226.44	

1 – Tutti i materiali dopo la lavorazione devono essere zincati a caldo a norma CEI 7 – 6

2 – Tirafondo S6100/20

Regione Emilia Romagna
Comune di Forlì
Provincia di Forlì

IMPIANTO FOTOVOLTAICO "CA' BELLETTI"

Progetto Definitivo

Progetto delle opere di rete per la connessione alla rete AT di e-distribuzione in regime di Cessione Totale per l'impianto di produzione da fonte di Solare per una potenza in immissione richiesta di 19.200,00 KW, sito in via SANSOVINI SNC, nel Comune di FORLI (FC)

COMMITTENTE

PRIMO BAGIONI

SVILUPPO PROGETTO

PLANET ENGINEERING
INGEGNERIA GREEN

RICHIESTA DI BENESTARE DOCUMENTAZIONE DA ALLEGARE A ITER AUTORIZZATIVO

CODICE RINTRACCIABILITA': 418972551

Revisione	Data	Descrizione	Preparato	Verificato	Approvato
0	18/02/2025	Emissione per Progettazione Defintiva	PLANET	GRASSO	VITALI

Progettista
Ing. Matteo Zanatta

Scala: VARIE

COMMESSA

EMESSO PER
■ APPROVAZIONE
□ COSTRUZIONE
□ AS BUILT
□ INFORMAZIONE

TITOLO: SUPPORTO PER SCARICATORI

FILE: CAP-14-DT - Supporto per scaricatori

FOGLIO DI: 1 / 1

FORMATO: A2

Documento No.: CAP-14-DT

Questo documento e' di nostra proprieta' esclusiva. E' proibita la riproduzione anche parziale e la cessione a terzi senza la nostra autorizzazione