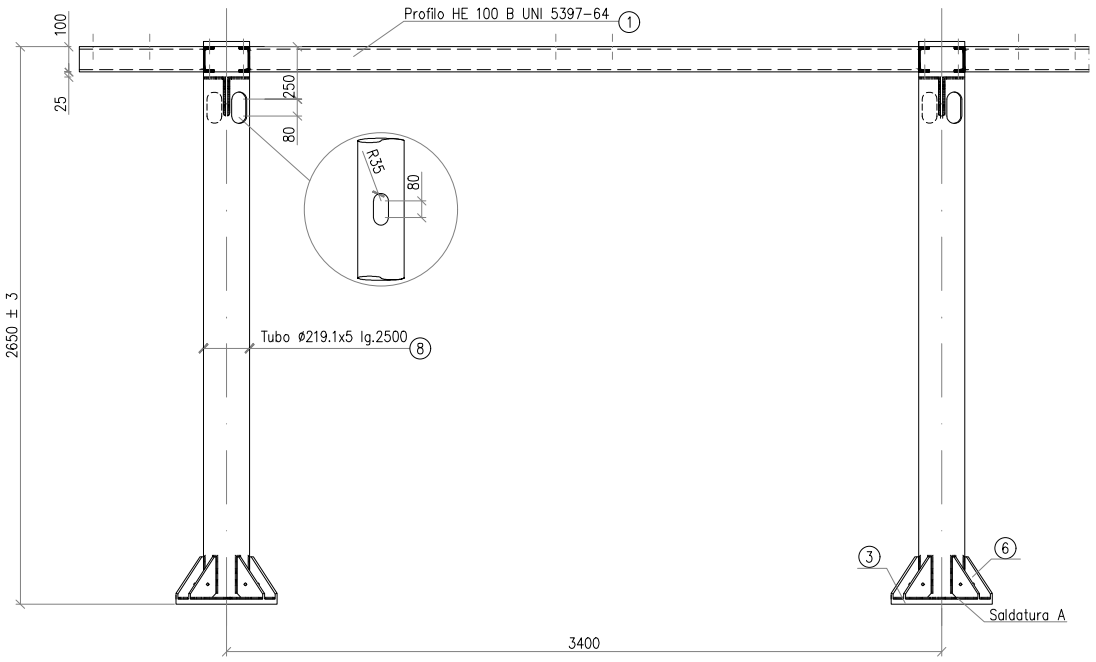

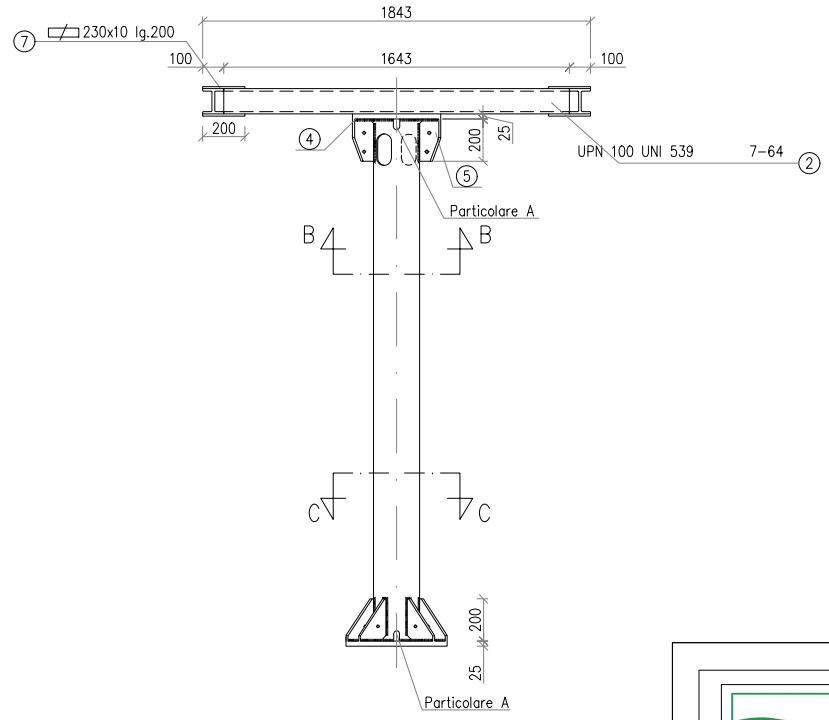

POS.	N° PEZZI	PROFILO	PESO Kg.	MATERIALE UNI EN 10027-1
1	2	HE 100 B UNI 5397 lg.4800	195.84	S355JR
2	4	UPN 100 UNI 5680 lg. 1643	69.66	S355JR
3	2	480 x 25 lg.480	90.43	S355JR
4	2	230 x 25 lg.400	36.11	S355JR
5	4	100 x 10 lg.200	6.20	S355JR
6	16	200 x 10 lg.180	22.60	S355JR
7	8	230 x 10 lg.200	28.90	S355JR
8	2	TUBO ø 219.1 x 5 lg. 2500	131.93	S355JR
9	2	400 x 10 lg.230	14.44	S355JR
	72	BULL.ZINC. TDE M 16X50 UE LS 10011	9.97	VITE 8.8 DADO 8
	16	BULL.ZINC. TDE M 16X65 UE LS 10011	2.59	VITE 8.8 DADO 8
	88	ROSETTA A 17 UNI 1751	2.32	
	64	PIASTRINA 18 UNI 6598	1.00	
		TOTALE	611.99	
		TOTALE CON ZINCATURA	630.00	

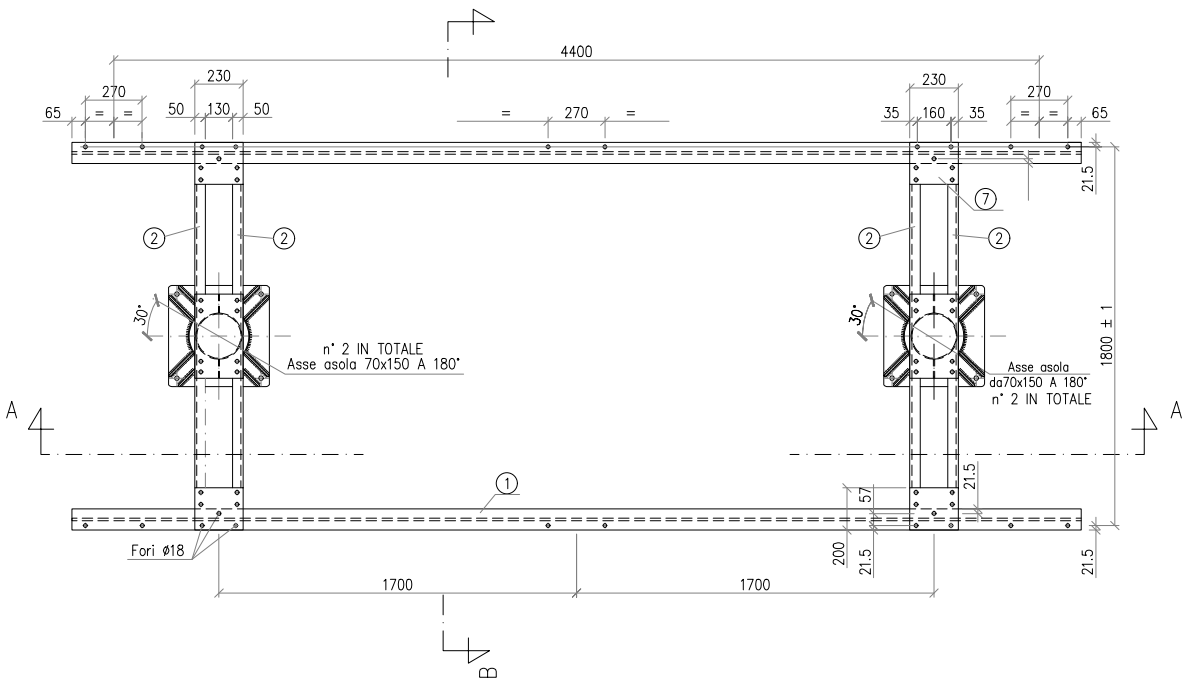

DIMENSIONI DELLE SALDATURE
(elettrodo E 44 / L / 3 UNI 5132:1974)
(scala 1:2)

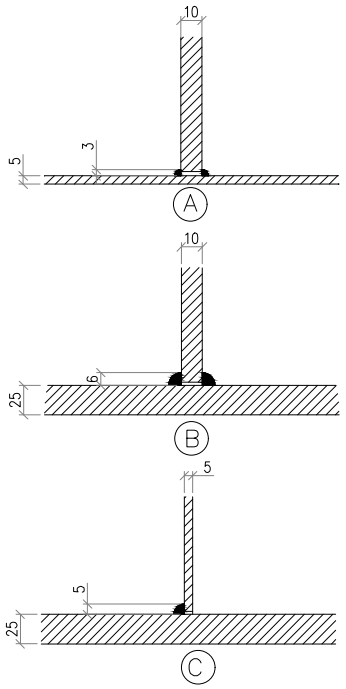

SEZIONE C – C
(scala 1:10)

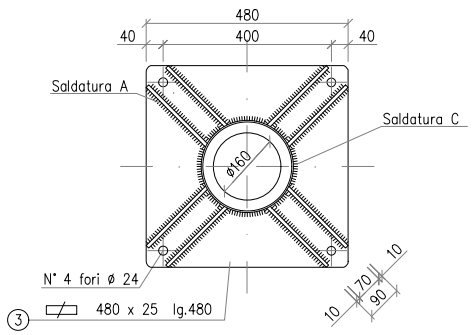

PARTIC. 5
(scala 1:5)

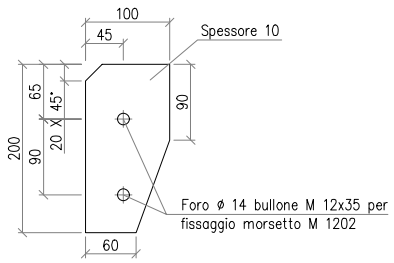

PARTIC. 6
(scala 1:5)

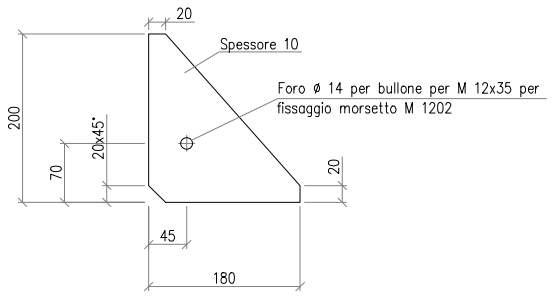

PARTIC. A
(scala 1:5)

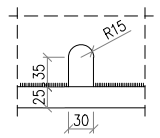

PARTIC. 7
(scala 1:10)

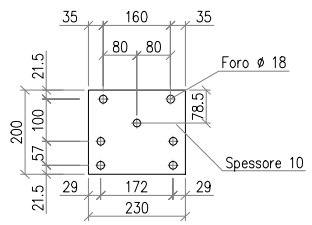

PARTIC. 9
(scala 1:10)

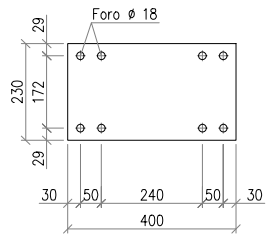

SEZIONE B – B
(scala 1:10)

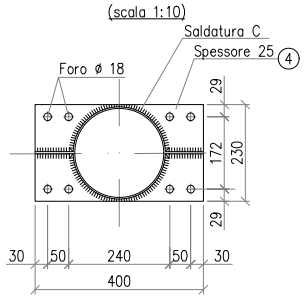

1 – Tutti i materiali dopo la lavorazione devono essere zincati a caldo a norma CEI 7 – 6

2 – Tirafondo S6100/20

Regione Emilia Romagna
Comune di Forlì
Provincia di Forlì

IMPIANTO FOTOVOLTAICO "CA' BELLETTI"

Progetto Definitivo

Progetto delle opere di rete per la connessione alla rete AT di e-distribuzione in regime di Cessione Totale per l'impianto di produzione da fonte di Solare per una potenza in immissione richiesta di 19.200,00 KW, sito in via SANSOVINI SNC, nel Comune di FORLI (FC)

COMMITTENTE

PRIMO BAGIONI

SVILUPPO PROGETTO

PLANET ENGINEERING
INGEGNERIA GREEN

RICHIESTA DI BENESTARE DOCUMENTAZIONE DA ALLEGARE A ITER AUTORIZZATIVO

CODICE RINTRACCIABILITA': 418972551

Revisione	Data	Descrizione	Preparato	Verificato	Approvato
0	18/02/2025	Emissione per Progettazione Definitiva	PLANET	GRASSO	VITALI

Progettista
Ing. Matteo Zanatta

Scala: VARIE

COMMESSA

EMESSO PER
- APPROVAZIONE
- COSTRUZIONE
- AS BUILT
- INFORMAZIONE

TITOLO: SUPPORTO PER SEZIONATORE

FILE: CAP-15-DT - Supporto per sezionatore

FOGLIO 1 / 1 DI

FORMATO A2

Documento No. CAP-15-DT

Questo documento e' di nostra proprieta' esclusiva. E' proibita la riproduzione anche parziale e la cessione a terzi senza la nostra autorizzazione