## PIANTA

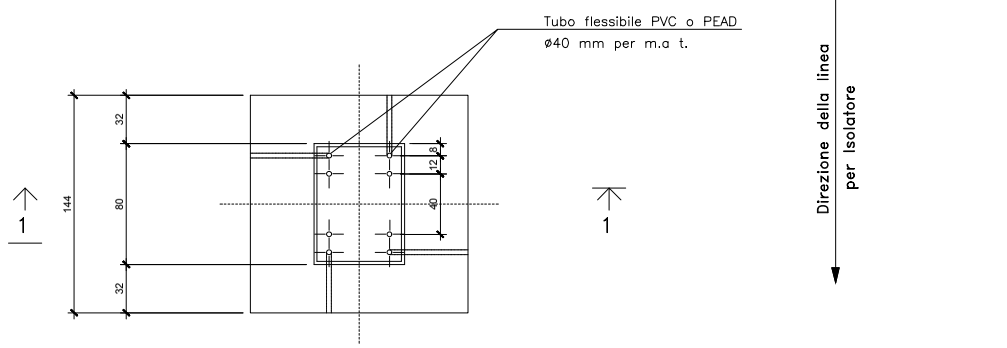


## SEZIONE 2–2

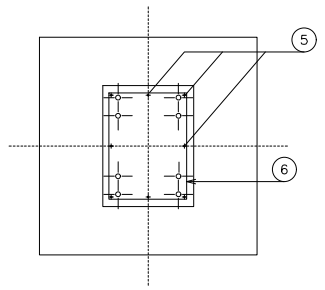


## SEZIONE 1–1

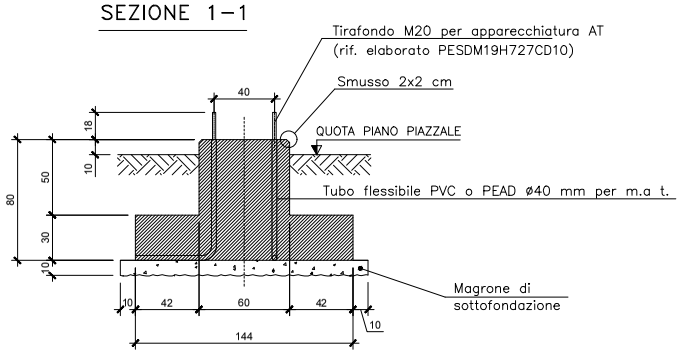


## SEZIONE 1–1

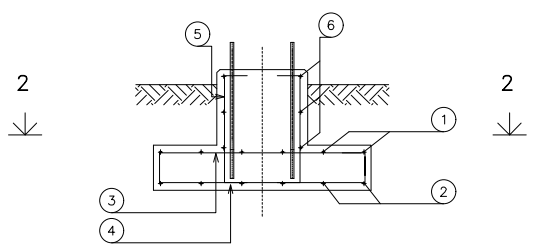


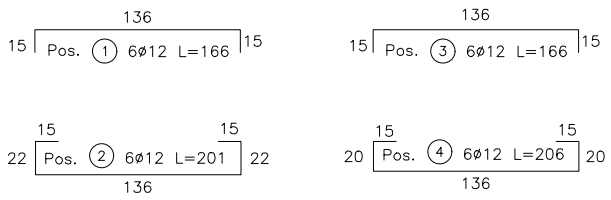


### Tabella cls

| Classe | Volume (m³) | Peso (kg) |
|---|---|---|
| C32/40 | 0,86 | 2064 |
| C12/15 | 0,27 | 648 |
| TOTALE | 1,13 | 2712 |

### Tabella ferri

| Posizione | 1 | 2 | 3 | 4 | 5 | 6 | Totale |
|---|---|---|---|---|---|---|---|
| Φ (mm) | 12 | 12 | 12 | 12 | 10 | 10 | |
| Num. Ferri | 6 | 6 | 6 | 6 | 8 | 3 | |
| Lung. Unit. (m) | 1.66 | 2.01 | 1.66 | 2.06 | 1.02 | 2.78 | |
| Lung. Tot. (m) | 9.96 | 12.06 | 9.96 | 12.36 | 8.16 | 8.34 | |
| Peso (kg) | 8.84 | 10.71 | 8.84 | 10.97 | 5.03 | 5.14 | 49.53 |

## NOTE

- LE MISURE SONO ESPRESSE IN CM SALVO DOVE DIVERSAMENTE INDICATO.
- NELLA PRESENTE TAVOLA SONO RAPPRESENTATE LE POSIZIONI DALLA N° 1 ALLA N° 6
- LE DIMENSIONI DEI FERRI SONO RIFERITE AL LORO INGOMBRO ESTERNO
- GLI ANGOLI DI SAGOMATURA DEI FERRI SONO DI 90° SALVO DIVERSA INDICAZIONE.

MODALITA' DI ESECUZIONE E POSA IN OPERA DELLE ARMATURE
( salvo diverse esplicite disposizioni )

PIEGATURE : devono essere effettuate a freddo, secondo lo schema illustrato :
a=rivolto ortogonale disegno

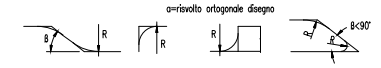


| Ø (mm) | 6 | 8 | 10 | 12 | 14 | 16 | 18 | 20 | 22 | 24 | 25 | 26 | 30 |
|---|---|---|---|---|---|---|---|---|---|---|---|---|---|
| R (mm) | 12 | 16 | 20 | 24 | 56 | 64 | 72 | 100 | 110 | 144 | 150 | 156 | 180 |

## MATERIALI

- CALCESTRUZZO PER GETTI DI SOTTOFONDAZIONE: C12/15
- CALCESTRUZZO PER GETTI DI FONDAZIONE: C32/40
- ACCIAIO PER ARMATURE: B450C
- COPRIFERRO: 4 cm

**PRESCRIZIONI PER ESECUZIONE FONDAZIONE**:
LA FONDAZIONE DOVRÀ POSARE SU ADEGUATO PIANO REALIZZATO CON MISTO STABILIZZATO, RULLATO E COMPATTATO. SONO RICHIESTE LE SEGUENTI CARATTERISTICHE GEOTECNICHE:

$\gamma$ = 1900 kg/m³ $\quad \Phi_{MIN}$ = 25° $\quad$ C = 0 kg/cm²

Regione Emilia Romagna
Comune di Forlì
Provincia di Forlì

# IMPIANTO FOTOVOLTAICO "CA' BELLETTI"

Progetto Definitivo

Progetto delle opere di rete per la connessione alla rete AT di e-distribuzione in regime di Cessione Totale per l'impianto di produzione da fonte di Solare per una potenza in immissione richiesta di 19.200,00 KW, sito in via SANSOVINI SNC, nel Comune di FORLI (FC)

COMMITTENTE

PRIMO BAGIONI

SVILUPPO PROGETTO

PLANET ENGINEERING
INGEGNERIA GREEN

## RICHIESTA DI BENESTARE
## DOCUMENTAZIONE DA ALLEGARE
## A ITER AUTORIZZATIVO

CODICE RINTRACCIABILITA': 418972551

| Revisione | Data | Descrizione | Preparato | Verificato | Approvato |
|---|---|---|---|---|---|
| 0 | 18/02/2025 | Emissione per Progettazione Definitiva | PLANET | GRASSO | VITALI |

Progettista
Ing. Matteo Zanatta

Scala: 1:20

COMMESSA

EMESSO PER: ☑ APPROVAZIONE ☐ COSTRUZIONE ☐ AS BUILT ☐ INFORMAZIONE

TITOLO: FONDAZIONE PER SCARICATORE

FILE: CAP-20-DT - Fondazione per scaricatore

FOGLIO 1 / 1 DI 1

FORMATO: A1

Documento No.: CAP-20-DT

Questo documento e' di nostra proprieta' esclusiva. E' proibita la riproduzione anche parziale e la cessione a terzi senza la nostra autorizzazione