PIANTA

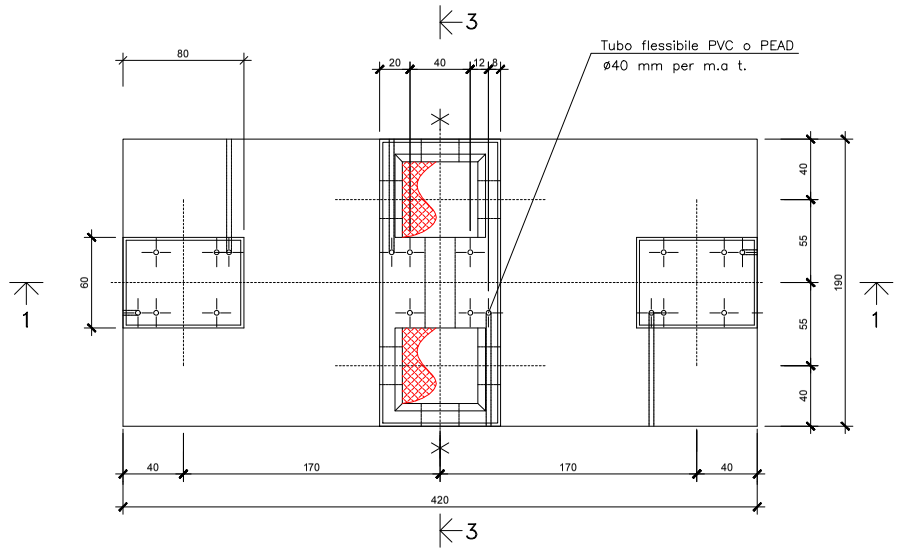

SEZIONE 3–3

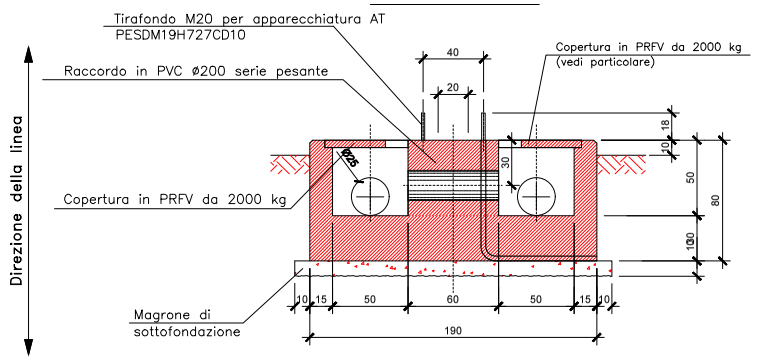

SEZIONE 1–1

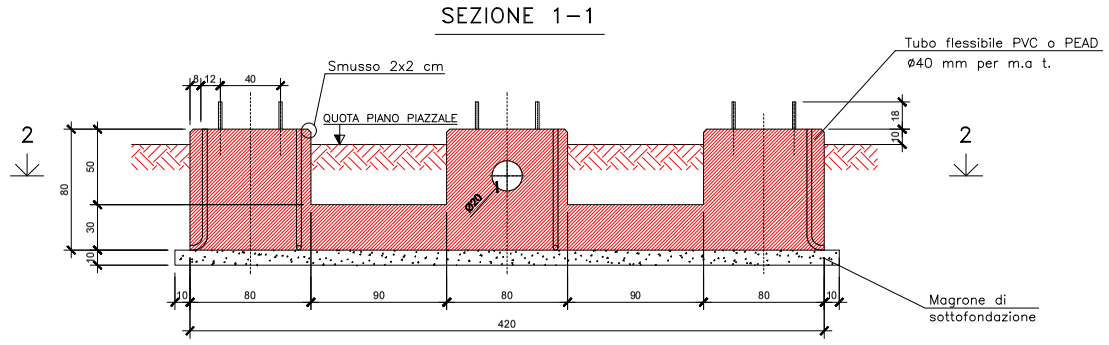

SEZIONE 3–3

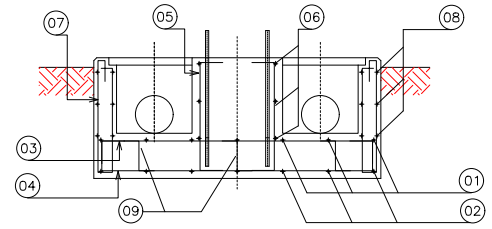

SEZIONE 2–2

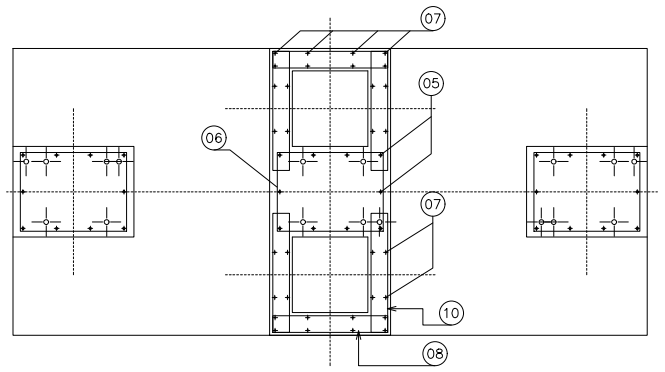

Tabella ferri

Posizione	1	2	3	4	5	6	7	8	9	10	Totale
Φ (mm)	12	12	12	12	10	10	8	8	8	8	
Num. Ferri	7	7	13	13	30	9	16	6	33	12	
Lung. Unit. (m)	4.42	4.86	2.09	2.49	1.02	2.78	1.80	1.85	0.40	1.91	
Lung. Tot. (m)	30.94	34.02	27.17	32.37	30.60	25.02	28.80	11.10	13.20	22.92	
Peso (kg)	27.47	30.20	24.12	28.74	18.87	15.43	11.36	4.38	5.21	9.04	174.82

Tabella cls

Classe	Volume (m³)	Peso (kg)
C32/40	3,38	8112
C12/15	0,92	2208
TOTALE	4,30	10320

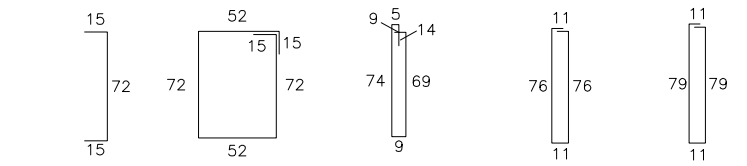

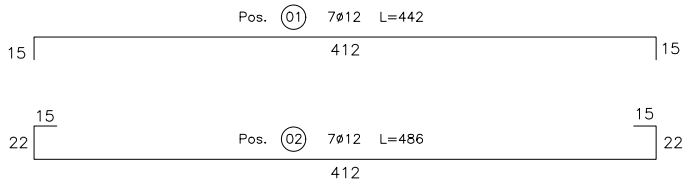

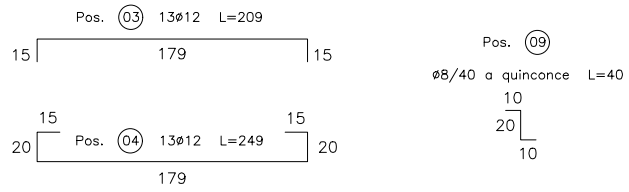

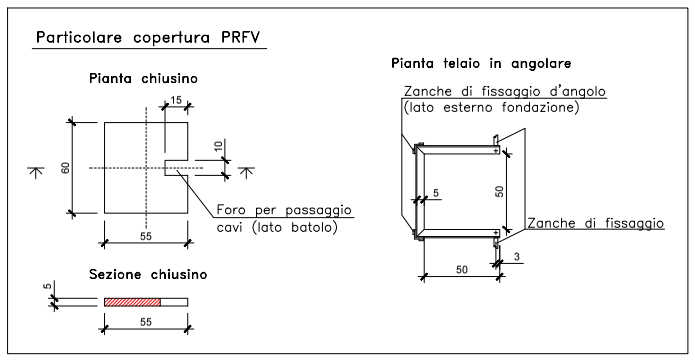

NOTE

- LE MISURE SONO ESPRESSE IN CM SALVO DOVE DIVERSAMENTE INDICATO.
- NELLA PRESENTE TAVOLA SONO RAPPRESENTATE LE POSIZIONI DALLA N° 1 ALLA N° 10
- LE DIMENSIONI DEI FERRI SONO RIFERITE AL LORO INGOMBRO ESTERNO
- GLI ANGOLI DI SAGOMATURA DEI FERRI SONO DI 90° SALVO DIVERSA INDICAZIONE.

✱ EVENTUALE USCITA TUBO IN PVC PER CAVETTERIA.
PER POSIZIONE E DIAMETRO VEDERE PIANTA OPERE CIVILI

MODALITA' DI ESECUZIONE E POSA IN OPERA DELLE ARMATURE
(salvo diverse esplicite disposizioni)

PIEGATURE : devono essere effettuate a freddo, secondo lo schema illustrato :
α=rivolto ortogonale disegno

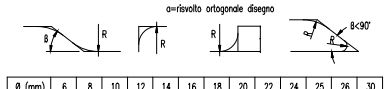

Ø (mm)	6	8	10	12	14	16	18	20	22	24	25	26	30
R (mm)	12	16	20	24	56	64	72	100	110	144	150	156	180

MATERIALI

- CALCESTRUZZO PER GETTI DI SOTTOFONDAZIONE: C12/15
- CALCESTRUZZO PER GETTI DI FONDAZIONE: C32/40
- ACCIAIO PER ARMATURE: B450C
- COPRIFERRO: 4 cm
- COPRIFERRO POZZETTO: 2 cm

PRESCRIZIONI PER ESECUZIONE FONDAZIONE:
LA FONDAZIONE DOVRÀ POSARE SU ADEGUATO PIANO REALIZZATO CON MISTO STABILIZZATO, RULLATO E COMPATTATO. SONO RICHIESTE LE SEGUENTI CARATTERISTICHE GEOTECNICHE:

γ = 1900 kg/m³ $\varnothing_{MIN}$ = 25° C = 0 kg/cm²

Regione Emilia Romagna
Comune di Forlì
Provincia di Forlì

IMPIANTO FOTOVOLTAICO "CA' BELLETTI"

Progetto Definitivo

Progetto delle opere di rete per la connessione alla rete AT di e-distribuzione in regime di Cessione Totale per l'impianto di produzione da fonte di Solare per una potenza in immissione richiesta di 19.200,00 KW, sito in via SANSOVINI SNC, nel Comune di FORLI (FC)

COMMITTENTE

PRIMO BAGIONI

SVILUPPO PROGETTO

PLANET ENGINEERING
INGEGNERIA GREEN

RICHIESTA DI BENESTARE
DOCUMENTAZIONE DA ALLEGARE
A ITER AUTORIZZATIVO

CODICE RINTRACCIABILITA': 418972551

Revisione	Data	Descrizione	Preparato	Verificato	Approvato
0	18/02/2025	Emissione per Progettazione Definitiva	PLANET	GRASSO	VITALI

Progettista
Ing. Matteo Zanatta

Scala 1:20

COMMESSA

EMESSO PER: ■ APPROVAZIONE ☐ COSTRUZIONE ☐ AS BUILT ☐ INFORMAZIONE

TITOLO
FONDAZIONE PER SEZIONATORE

FILE CAP-21-DT - Fondazione per sezionatore

FOGLIO 1 / 1 DI

FORMATO A1

Documento No. CAP-21-DT

Questo documento e' di nostra proprieta' esclusiva. E' proibita la riproduzione anche parziale e la cessione a terzi senza la nostra autorizzazione