PIANTA
scala 1:20

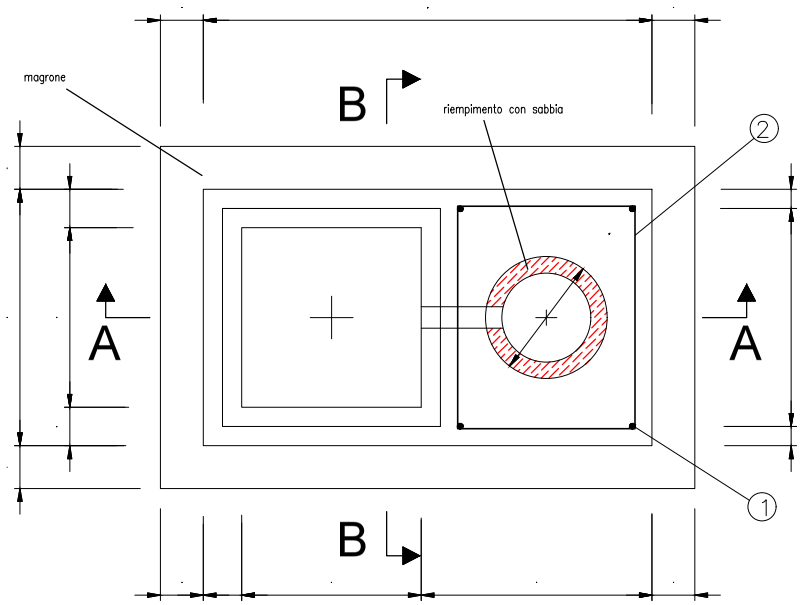

NOTA BENE:
Fare riferimento all'elaborato *DC35206ACDX33867 - Planimetria opere civili* per le indicazioni sulla posizione e sulla tipologia di tubazioni da annegare nel calcestruzzo

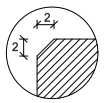

Prevedere smussi a 45° su tutti gli spigoli in cls fuori terra.

SEZIONE A-A
scala 1:20

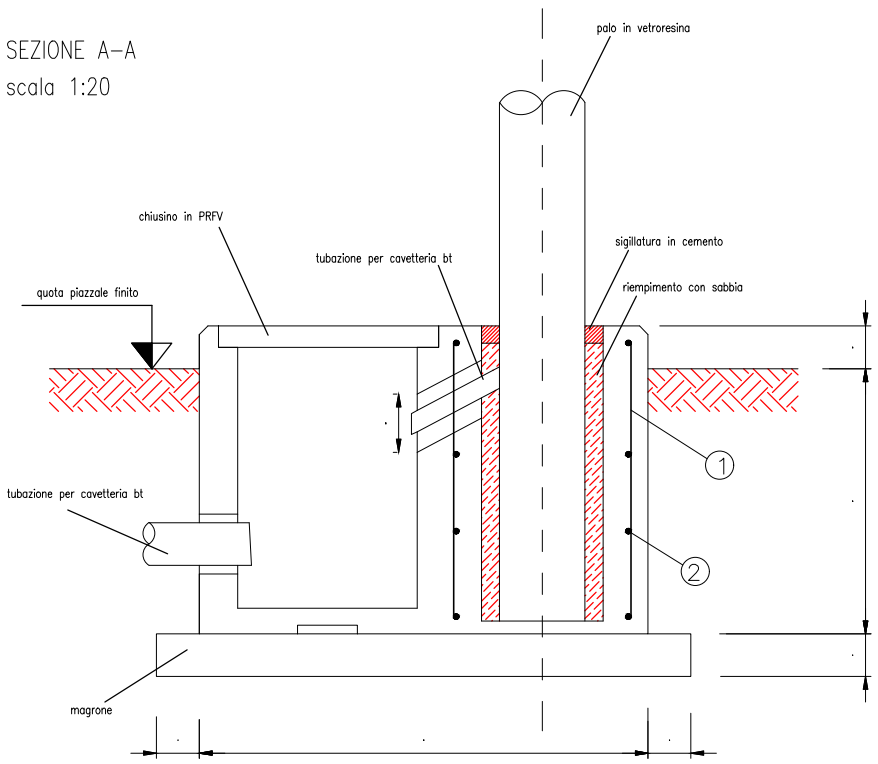

SEZIONE B-B
scala 1:20

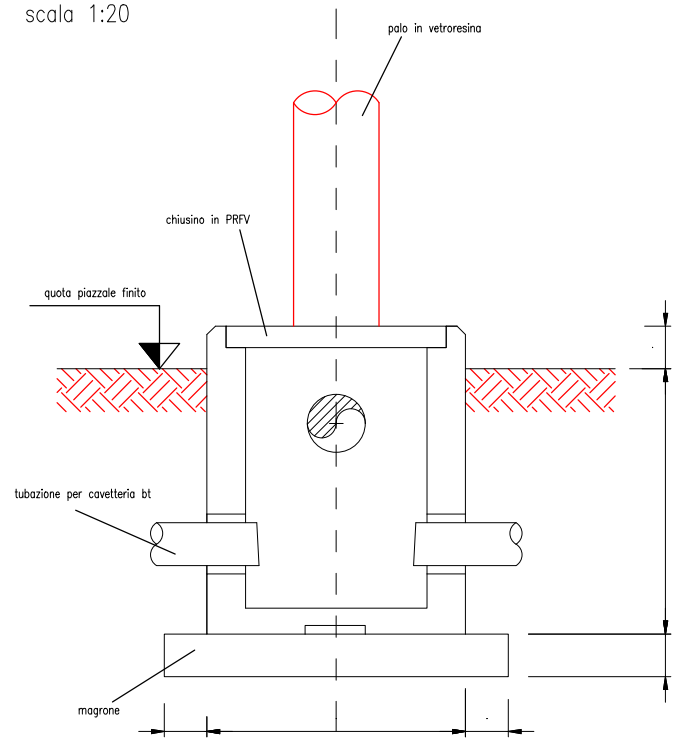

ARMATURA						
Pos.	ø	Nr.	Lungh. (m)	Lungh. tot (m)	Peso (kg/m)	Peso (kg)
1	12	4	0.84	3.36	0.888	2.98
2	8	4	2.03	8.12	0.395	3.21
					TOT	6.19

CLS		
Classe	Vol. (m^3)	Peso (kg)
32/40	0.31	744.00
12/15	0.1	240.00
	TOT	984.00

POSIZIONE (1) : ø12 L = 84 cm POSIZIONE (2) : ø8 L = 203 cm

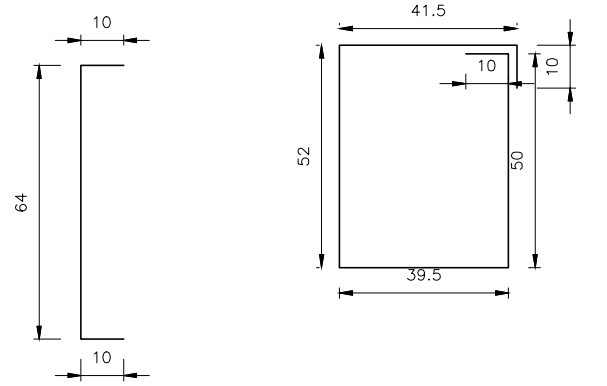

MATERIALI UTILIZZATI:

MAGRONE DI SOTTOFONDAZIONE
– Classe 12/15; Rck>150 MPa
CALCESTRUZZO PER FONDAZIONE
– Classe 32/40; Rck>400 MPa
– Classe d'esposizione XC4
– Classe di consistenza S3
– Dimensione max inerti 24mm
ACCIAIO IN BARRE PER C.A. SALDATURA A CORDONI D'ANGOLO
– B450C; fy,nom 450 MPa
ACCIAIO PER PROFILATI
– S355JR; fyk 355 MPa
BULLONI
– Classe 8.8; fyb 640 MPa

COPRIFERRO MINIMO
– Staffe: 4 cm
– Armatura longitudinale: 4 cm
LUNGHEZZA DI SOVRAPPOSIZIONE
≥ 20ø
2 maglie (per rete e.s.)
RAGGIO DI CURVATURA
– 6ø per ferri longitudinali
4ø per staffe e ganci

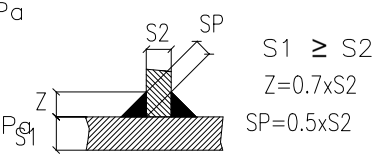

NOTE:
– quote espresse in cm

PRESCRIZIONI COSTRUTTIVE:

– Preliminarmente all'inizio dei lavori, VERIFICARE LE DIMENSIONI DELLE OPERE ESISTENTI.
– Il getto deve essere opportunamente vibrato.
– Prevedere trattamento anticorrosione per le strutture in acciaio.
– Eventuali modifiche dovranno essere comunicate alla DD.LL. per le considerazioni del caso.
– In fase costruttiva si può valutare la soluzione prefabbricata.

Regione Emilia Romagna
Comune di Forlì
Provincia di Forlì

IMPIANTO FOTOVOLTAICO "CA' BELLETTI"

Progetto Definitivo

Progetto delle opere di rete per la connessione alla rete AT di e-distribuzione in regime di Cessione Totale per l'impianto di produzione da fonte di Solare per una potenza in immissione richiesta di 19.200,00 KW, sito in via SANSOVINI SNC, nel Comune di FORLI (FC)

COMMITTENTE

PRIMO BAGIONI

SVILUPPO PROGETTO

PLANET ENGINEERING
INGEGNERIA GREEN

RICHIESTA DI BENESTARE
DOCUMENTAZIONE DA ALLEGARE
A ITER AUTORIZZATIVO

CODICE RINTRACCIABILITA': 418972551

Revisione	Data	Descrizione	Preparato	Verificato	Approvato
0	18/02/2025	Emissione per Progettazione Definitiva	PLANET	GRASSO	VITALI

Progettista
Ing. Matteo Zanatta

Scala: VARIE

COMMESSA

EMESSO PER
■ APPROVAZIONE
☐ COSTRUZIONE
☐ AS BUILT
☐ INFORMAZIONE

TITOLO: FONDAZIONE PALO ILLUMINAZIONE

FILE: CAP-26-DT - Fondazione palo illuminazione

FOGLIO DI: 1 / 1

FORMATO: A2

Documento No.: CAP-26-DT

Questo documento e' di nostra proprieta' esclusiva. E' proibita la riproduzione anche parziale e la cessione a terzi senza la nostra autorizzazione