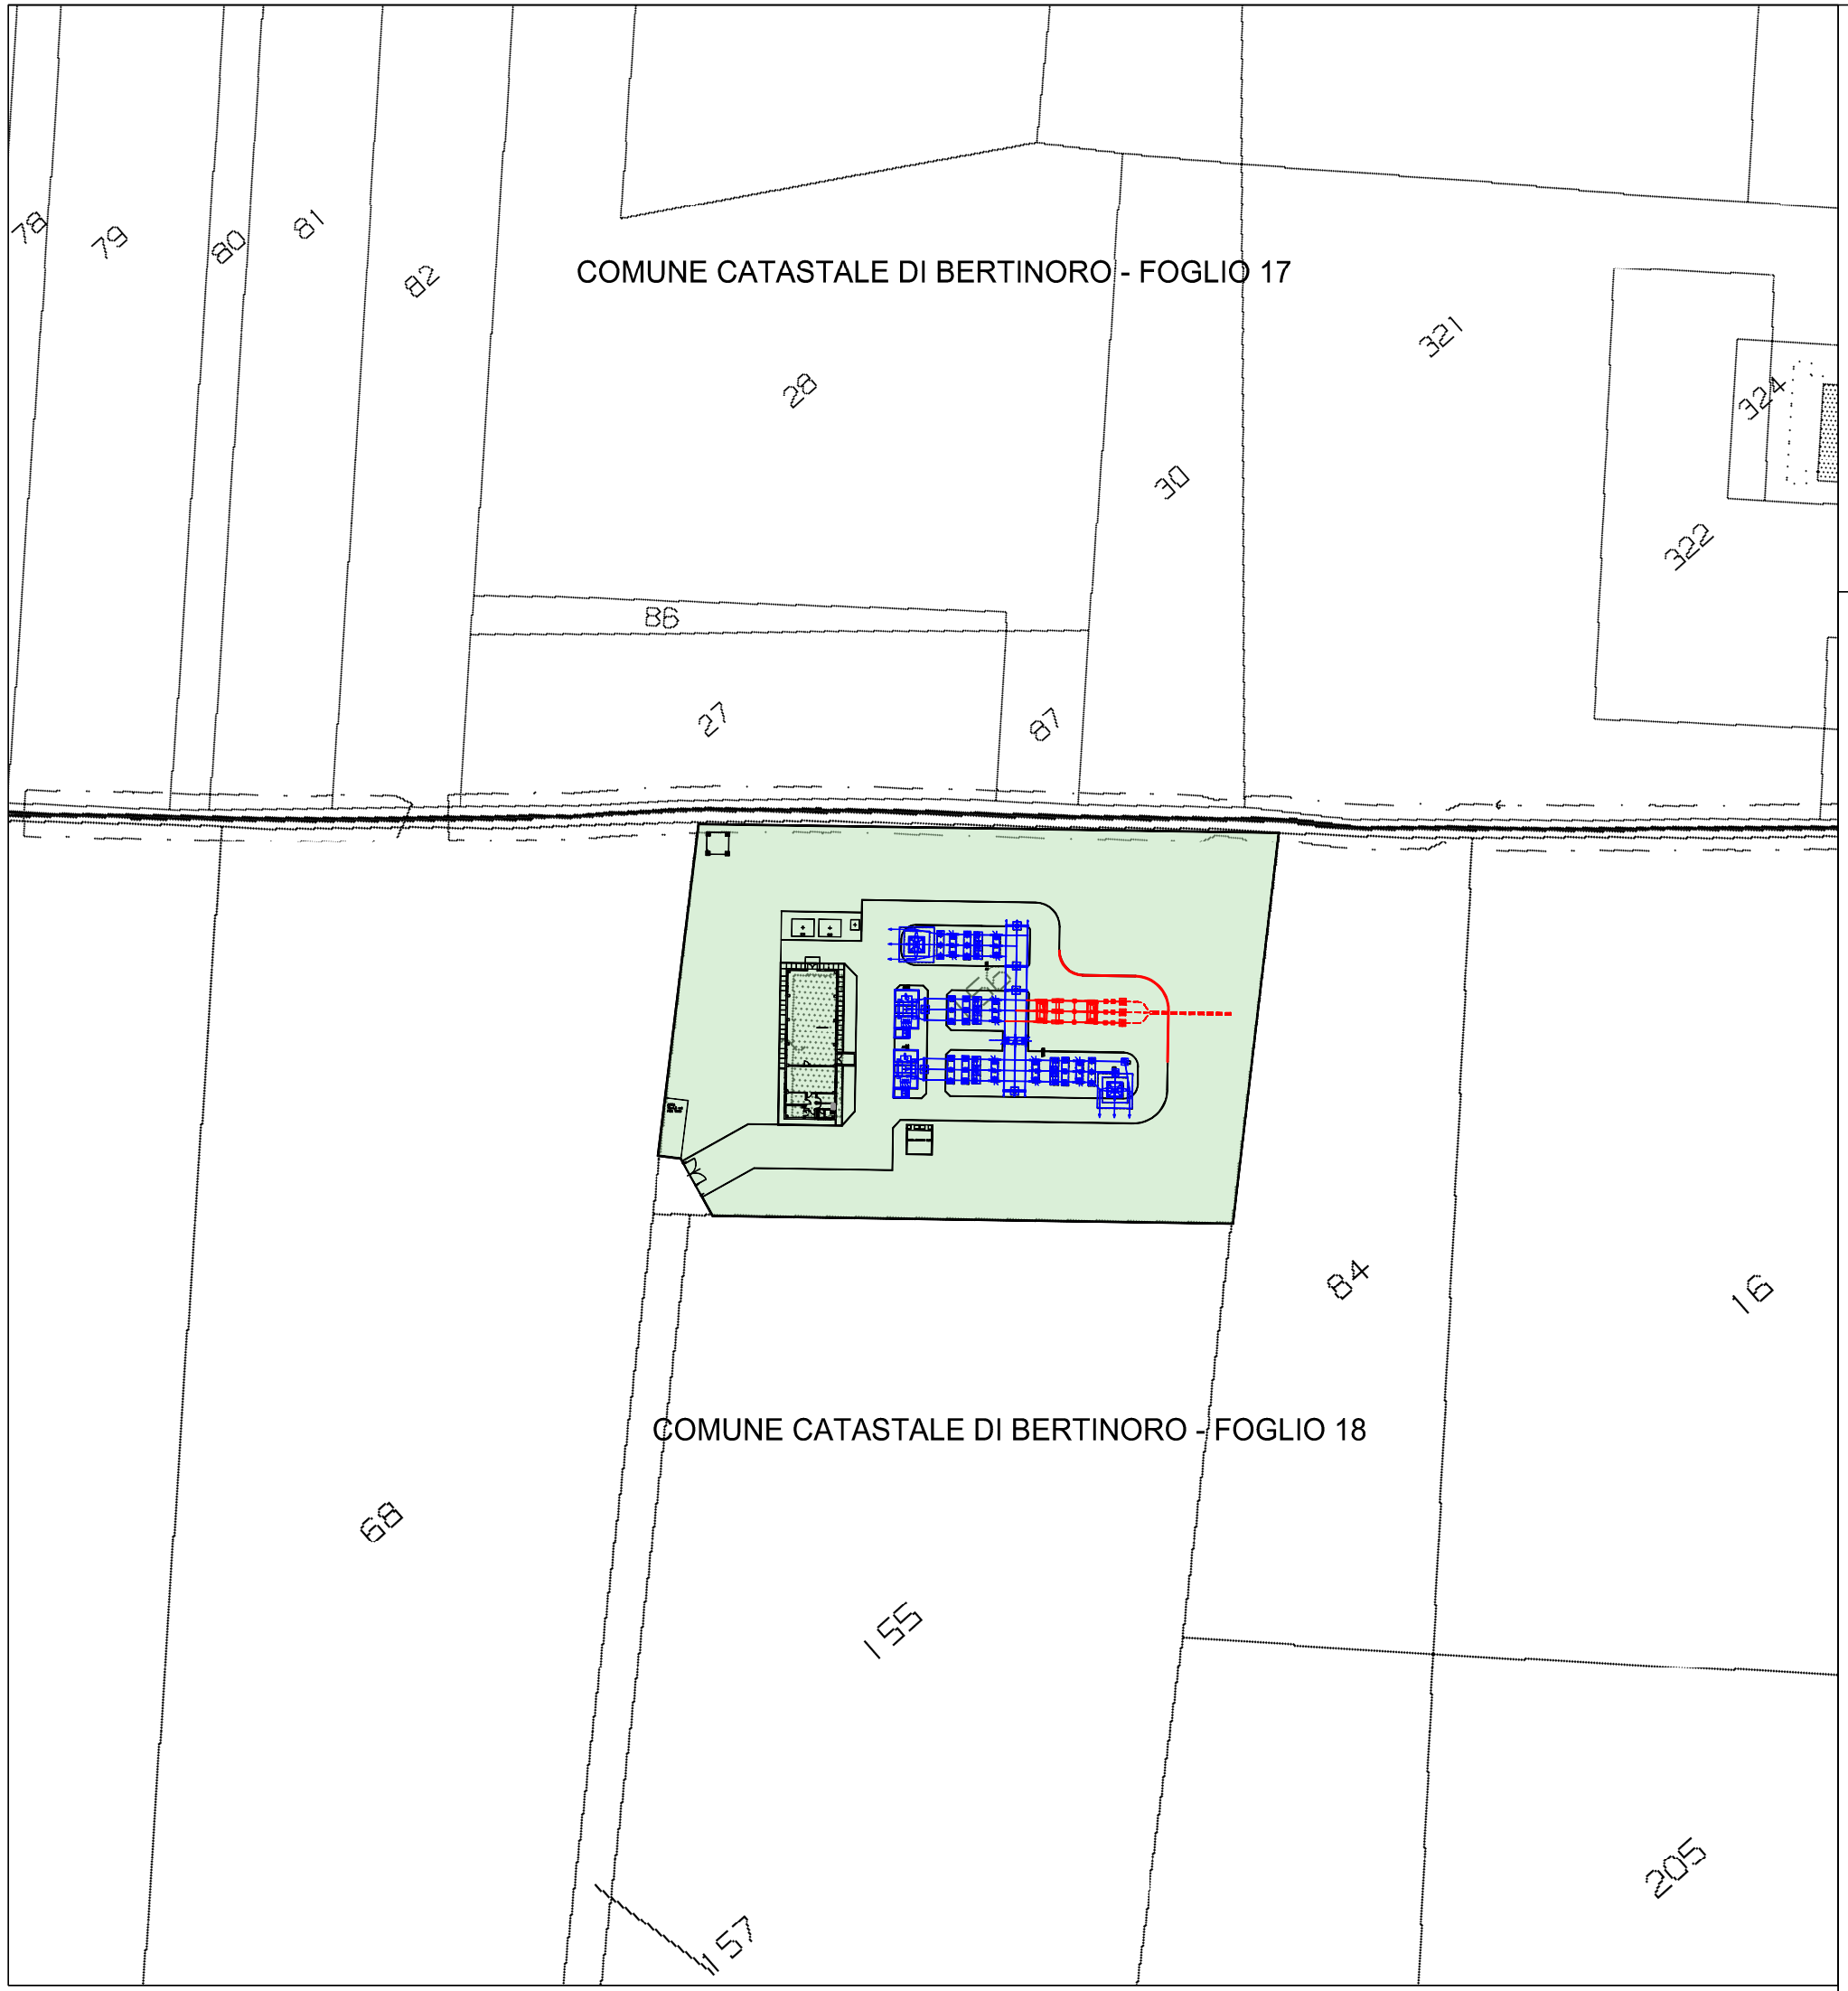

LEGENDA

N

CABINA PRIMARIA "CAPOCOLLE" ESISTENTE

BLU OPERE ESISTENTI

ROSSO OPERE IN PROGETTO

---------- CAVO INTERRATO 132 kV IN ARRIVO DA SSE PRODUTTORE

NOTA: le aree potenzialmente impegnate **per la realizzazione del solo stallo AT** sono totalmente interne alla recinzione della cabina primaria

Regione Emilia Romagna
Comune di Forlì
Provincia di Forlì

IMPIANTO FOTOVOLTAICO "CA' BELLETTI"

Progetto Definitivo

Progetto delle opere di rete per la connessione alla rete AT di e-distribuzione in regime di Cessione Totale per l'impianto di produzione da fonte di Solare per una potenza in immissione richiesta di 19.200,00 KW, sito in via SANSOVINI SNC, nel Comune di FORLI (FC)

COMMITTENTE

PRIMO BAGIONI

SVILUPPO PROGETTO

PLAN ENGINEER

RICHIESTA DI BENESTARE
DOCUMENTAZIONE DA ALLEGARE
A ITER AUTORIZZATIVO

CODICE RINTRACCIABILITA': 418972551

Revisione	Data	Descrizione	Preparato	Verificato	Approvato
1	27/05/2025	Modifiche richieste da e-distribuzione	PLANET	GRASSO	VITALI
0	18/02/2025	Emissione per Progettazione Defintiva	PLANET	GRASSO	VITALI

Progettista
Ing. Matteo Zanatta

Scala 1:1000

COMMESSA

EMESSO PER
- [x] APPROVAZIONE
- [ ] COSTRUZIONE
- [ ] AS BUILT
- [ ] INFORMAZIONE

TITOLO
PLANIMETRIA CATASTALE

FILE
CAP-04-DT - Planimetria catastale

FOGLIO DI 1 / 1

FORMATO A2

Documento No.
CAP-04-DT

Questo documento e' di nostra proprieta' esclusiva. E' proibita la riproduzione anche parziale e la cessione a terzi senza la nostra autorizzazione