PLANIMETRIA GENERALE IMPIANTO DI LAMINAZIONE - SCALA 1:1000

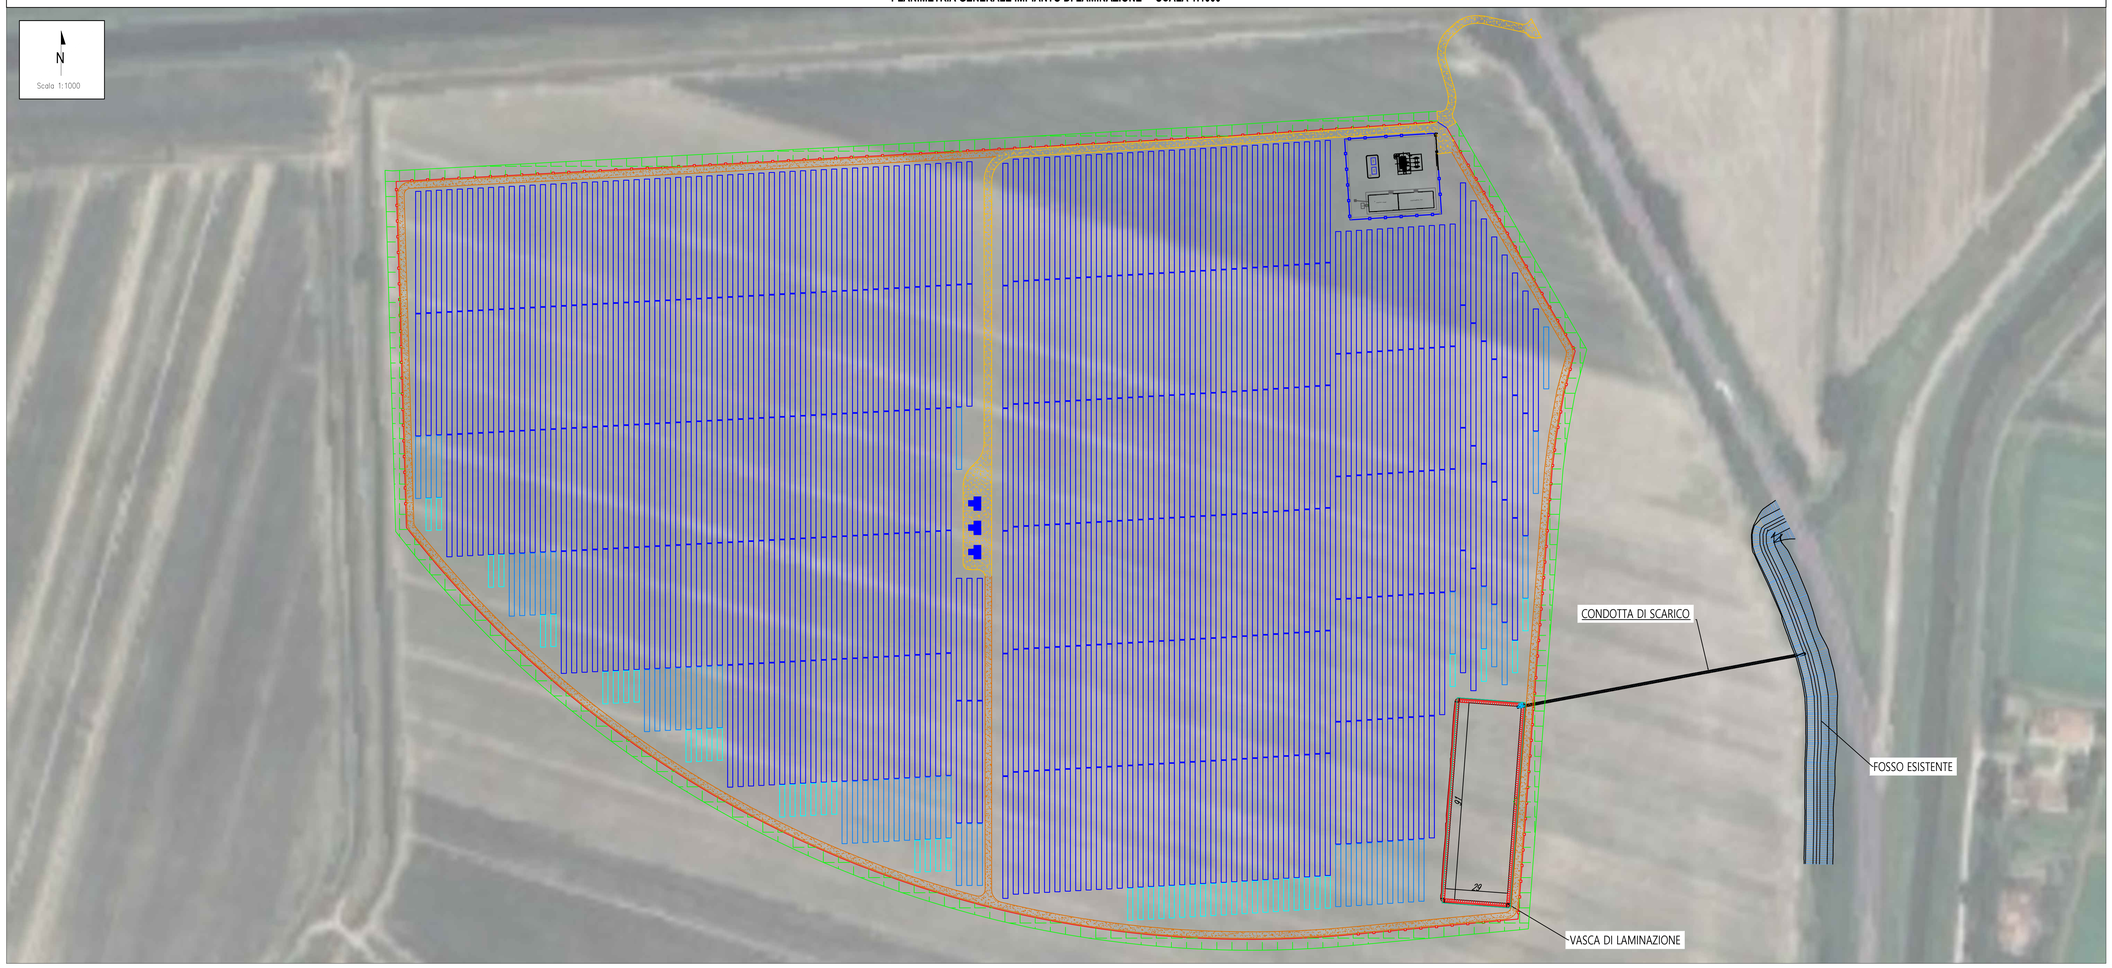

LEGENDA

- Cavidotto di connessione alla rete
- Recinzione
- Recinzione Sottostazione di Utenza (SEU) 30/36 kV
- Accesso
- Fascia di mitigazione (5 m)
- Strutture 1x48
- Strutture 1x24
- Strutture 1x12
- T.U. 5120 kVA
- Sottostazione elettrica di utenza (SEU) 30/36 kV
- Viabilità interna (3,5 m)
- Viabilità interna di servizio (3 m)

CARATTERISTICHE VASCA DI LAMINAZIONE

- AREA IN PIANTA VASCA: 3096.85 mq;
- DIMENSIONI FONDOVASCA: Lung.:91m x Larg. :29m;
- PENDENZA SCARPATA: 45°;
- VOLUME TOTALE: 5694.27 mq.

CARATTERISTICHE CONDOTTA DI SCARICO

- LUNGHEZZA : 135m;
- PENDENZA : 1%;
- DIAMETRO NOMINALE : 500mm

3D VASCA DI LAMINAZIONE

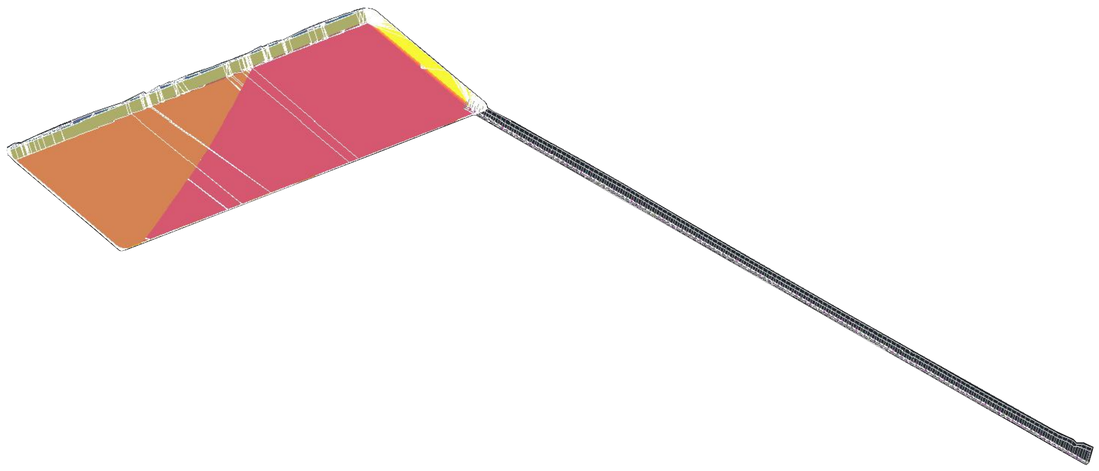

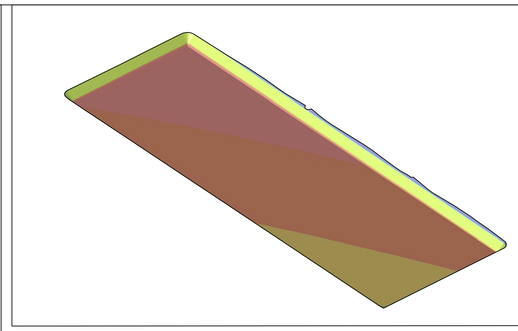

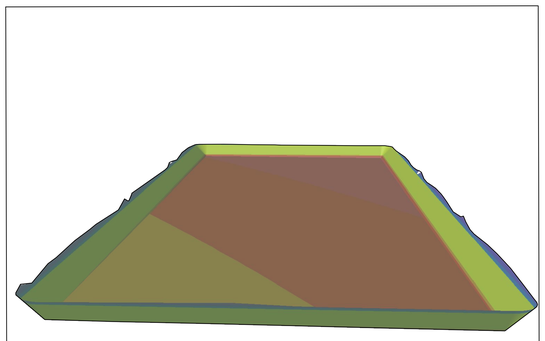

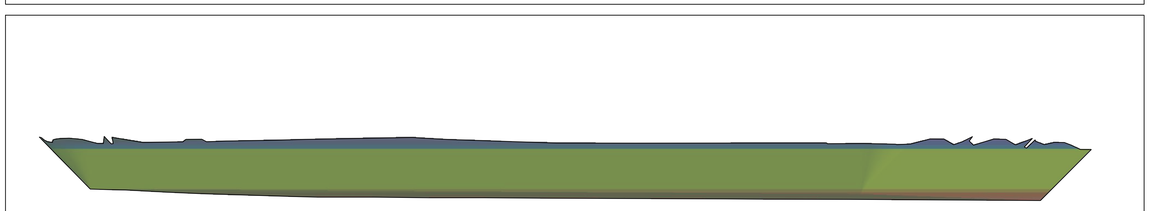

DATI QUOTA VASCA

Numero	Minima Elevazione (m)	Colore
1	17.078	
2	17.227	
3	17.377	
4	17.516	
5	18.968	
6	18.968	
7	18.968	
8	18.968	
9	18.968	
10	18.968	
11	18.969	
12	19.023	
13	19.172	
14	19.319	

REV.	DATE	DESCRIPTION	PREPARED	CHECKED	APPROVED
00	23/05/2025	Emissione Definitiva	E. Barbiere P.Guarnieri	F.Trovati	L.Spaccino

CONTRACTOR: wsp

PROJECT:
Progetto di un impianto fotovoltaico denominato "Fabbrico" da realizzarsi nel comune di Fabbrico (RE), e delle relative opere di connessione da realizzarsi nei comuni di Fabbrico (RE), Rio Saliceto (RE) e Carpi (MO)

FILE NAME:
FAB.ENG.TAV.038.0A_Planimetria generale vasca di laminazione.dwg

CLIENT/LOGO: ATLAS SOLAR 13 SRL

CLASSIFICATION: Company | FORMAT: A0 | SCALE: 1:1000 | PLOT SCALE: 1:1 | SHEET: 1 di 1

TITLE:
Planimetria generale vasca di laminazione

CLIENT VALIDATION

VALIDATED BY

VERIFIED BY

COLLABORATORS

UTILIZATION SCOPE: Basic Design

CLIENT CODE				
IMP	GROUP	DOC	PROGRESSIVE	REVISION
FAB	ENG	TAV	038	00

This document is property of Atlas Solar 13 S.r.l. It is strictly forbidden to reproduce this document, in whole or in part, and to provide to others any related information without the previous written consent by Atlas Solar 13 S.r.l.