PLANIMETRIA DI CANTIERIZZAZIONE

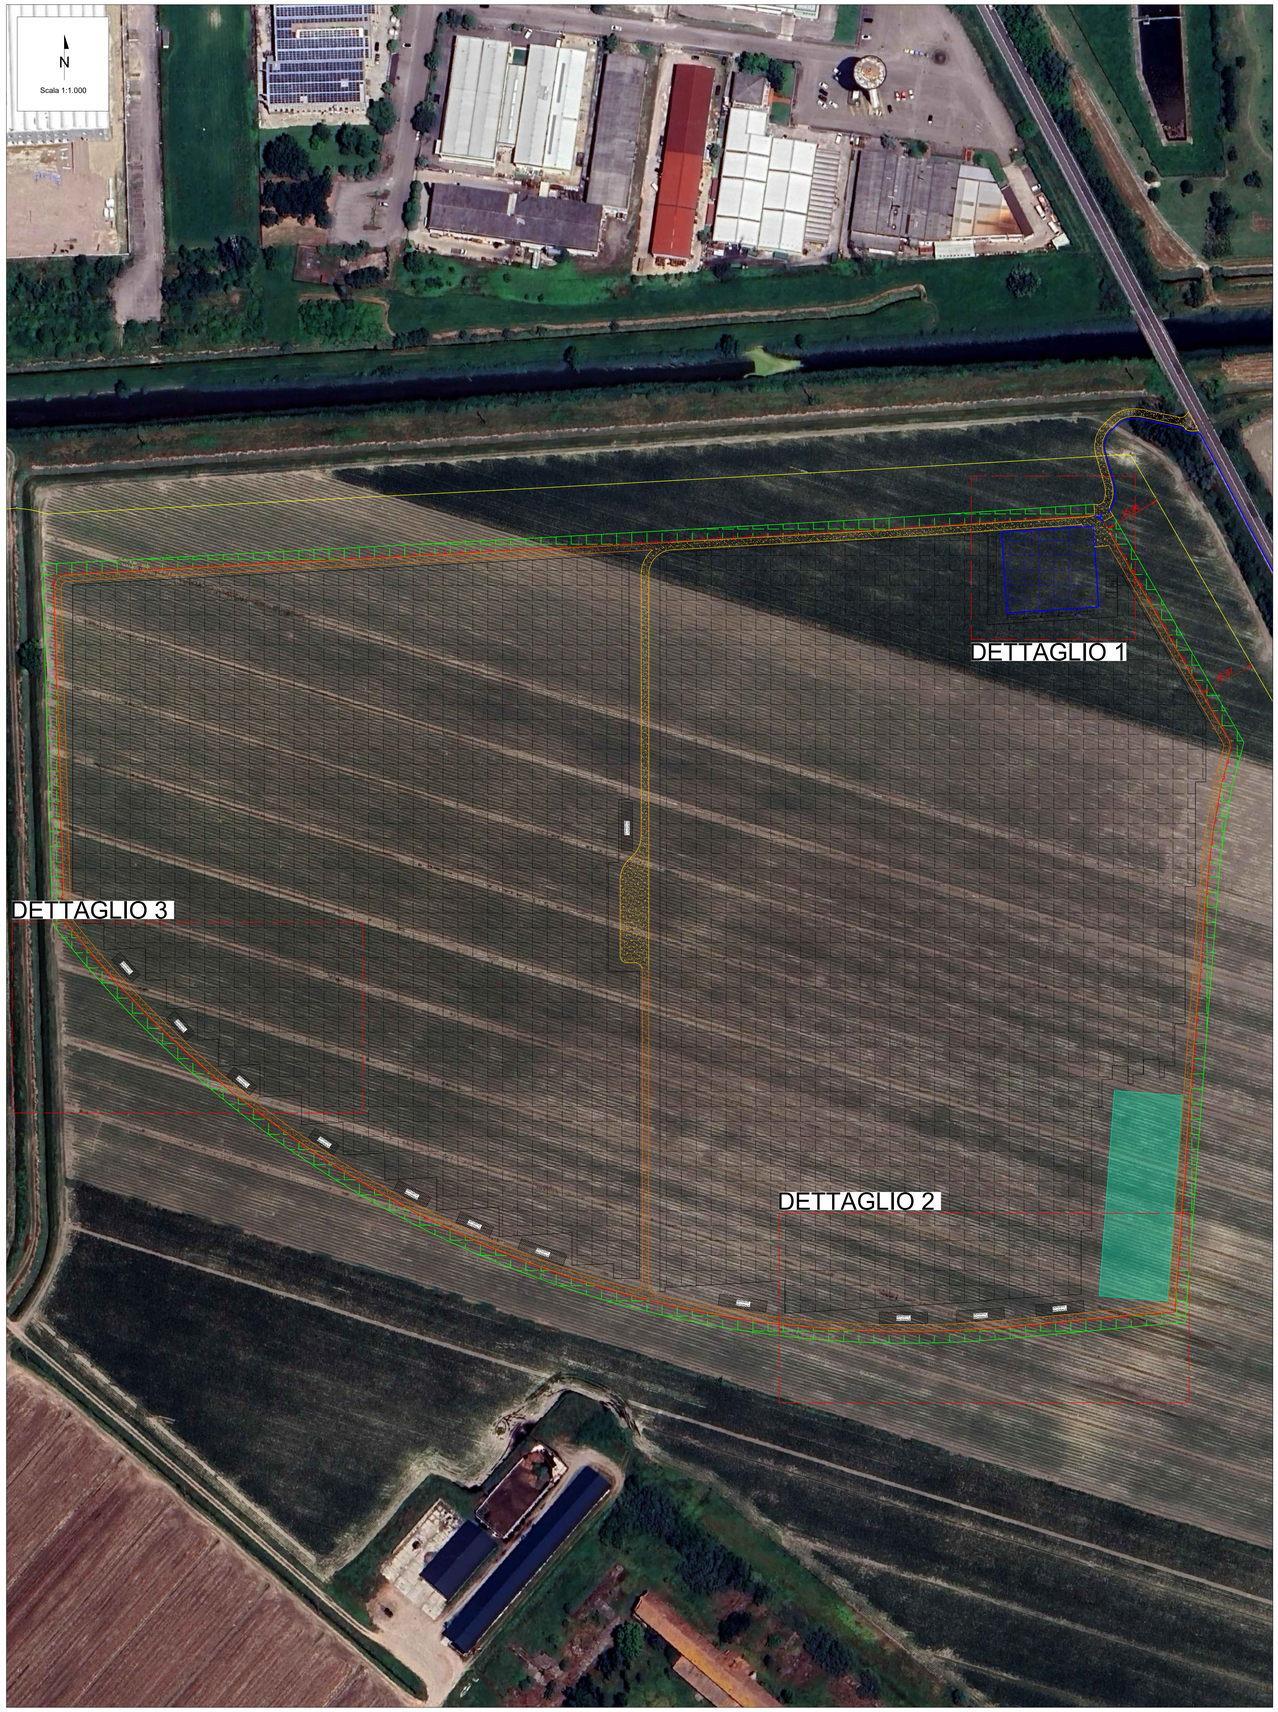

DETTAGLIO 1

DETTAGLIO 2

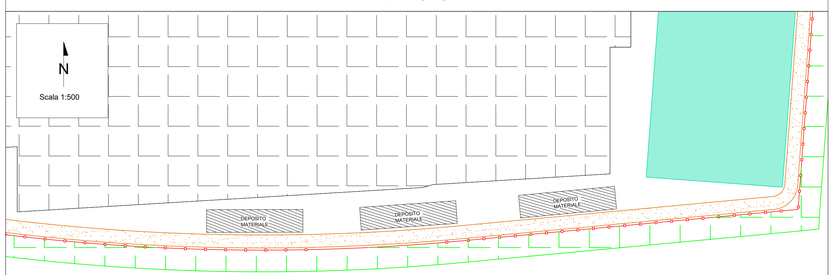

DETTAGLIO 3

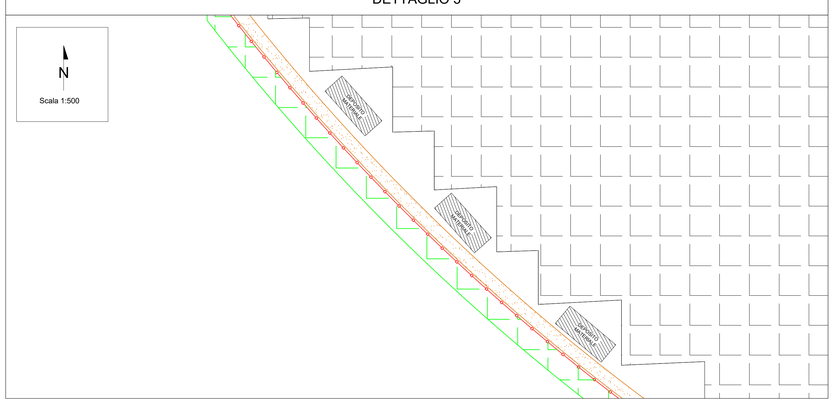

LEGENDA

- Recinzione
- Cavidotto di connessione
- Metanodotto "Carpi-Reggiolo"
- Fascia di mitigazione (5 m)
- Area istallazione impianto agrivoltaico
- Area SEU
- Viabilità interna (3,5 m)
- Viabilità interna di servizio (3 m)
- Vasca di laminazione
- Parcheggio
- Cartelli di cantiere
- Accesso mezzi
- Deposito D.P.I.
- Dispersori di terra
- Cassetta pronto soccorso

CARTELLONISTICA DI CANTIERE

COMUNE DI _____ PROVINCIA DI _____
LAVORI DI: _____
CONCESSIONE N. _____ DEL _____
PROPRIETARIO _____
PROGETTISTA _____
COMMITTENTE _____
DIRETTORE DEI LAVORI _____
DIREZIONE CANTIERE _____
ASSISTENTE TECNICO _____
RESPONSABILE DELLA SICUREZZA _____
COORDINATORE DELLA PROGETTAZIONE _____
COORDINATORE DEI LAVORI _____
CALCOLATORE STATICO _____
COLLAUDATORE IN CORSO D'OPERA _____
IMPRESA DI COSTRUZIONE _____
SUBAPPALTO _____
IMPIANTO ELETTRICO _____
IMPIANTO IDRAULICO _____
IMPIANTO GAS METANO _____
N° PRESUNTO DI LAVORATORI SUL CANTIERE _____
N° PREVISTO DI IMPRESE E LAV. AUT. SUL CANTIERE _____
IMPORTO LAVORI _____
INIZIO LAVORI _____ FINE LAVORI _____

NOTE

La cantierizzazione proposta non interferisce con il metanodotto SNAM 'Carpi-Reggiolo' DN 300, situato a una profondità di circa 2,30 m, come risulta dal verbale di picchettamento eseguito. Come si evince dall'elaborato, viene mantenuta una distanza superiore alla fascia di servitù, pari a 19,50 m.

REV	DATE	DESCRIPTION	PREPARED	CHECKED	APPROVED
00	23/05/2025	Emissione definitiva	V.Nardo	V.Bonfatti	I.Spacino

CONTRACTOR'S LOGO: wsp

PROJECT: *Progetto di un impianto fotovoltaico denominato "Fabbrico" da realizzarsi nel comune di Fabbrico (RE), e delle relative opere di connessione da realizzarsi nei comuni di Fabbrico (RE), Rio Saliceto (RE) e Carpi (MO)*

FILE NAME: FAB.ENG.TAV.043.00_PLANIMETRIA DI CANTIERIZZAZIONE.DWG

CLIENT'S LOGO: ATLAS SOLAR 13 SRL

CLIENT VALIDATION

CLASSIFICATION:	FORMAT:	SCALE:	PLOT SCALE:	SHEET:
Company	A0	VARIE	1:1	1 di / of 1

TITLE: Planimetria di cantierizzazione

VALIDATED BY	
VERIFIED BY	
COLLABORATORS	

UTILIZATION SCOPE: Basic Design

CLIENT CODE				
IMP	GROUP	DOC	PROGRESSIVE	REVISION
FAB	ENG	TAV	043	00

This document is property of Atlas Solar 13 S.r.l. It is strictly forbidden to reproduce this document, in whole or in part, and to provide to others any related information without the previous written consent by Atlas Solar 13 S.r.l.