


Studio Associato NE.MA
Via Cayour 67
40026 - Imola (BO)

BAGIONI PRIMO
C.F. BGNPRM38H20199D
V. SPRETI N. 6 - CASEMURATE
47122 FORLÌ (FC)

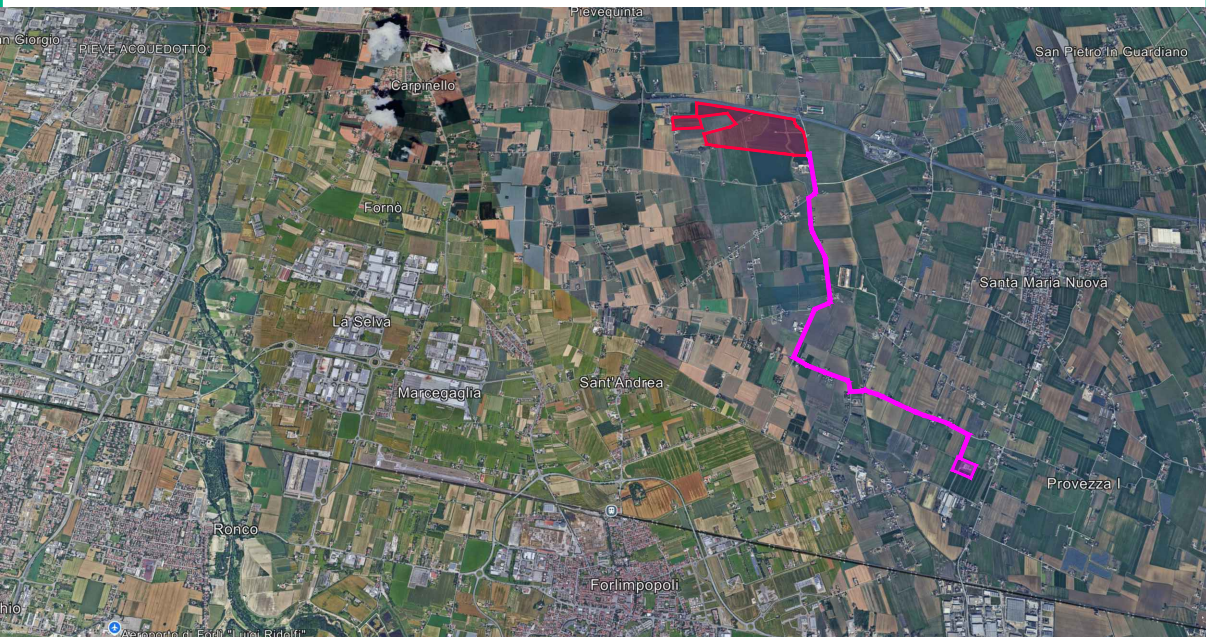

IMPIANTO FOTOVOLTAICO A TERRA IN
AREA IDONEA "CA' BELLETTI" SITO IN VIA
ERBOSA SNC IN COMUNE DI FORLÌ (FC)

VERIFICA DI ASSOGGETTABILITA' A VIA
EX ALLEGATO B.2.8 L.R. N. 4/2018

TAV.2.1 | COROGRAFIA

Il tecnico incaricato:
Ing. David Negri
C.F. 03010100101
Aut. Min. 03/0001/2018
S. 03/0001/2018

Data:
GIUGNO 2025

Scala:
1: 25.000

REV.	DESCRIZIONE	REDATTO	VERIFICATO	APPROVATO	DATA
01	EMISSIONE	R. Donatoni	R. Mazzoni	D. Negri	GIUGNO 2025