


INTERFERENZA CON OPERE PUBBLICHE		
1	Metanodotto	Attraversamento TOC
2	Scolo Torricchia	Parallelismo
3	Scolo Torricchia	Attraversamento TOC
4	Linea MT aerea	Attraversamento
5	Scolo Ausetta	Attraversamento TOC
6	Torrente Bevano	Attraversamento TOC
7	Scolo Bagallona	Parallelismo
8	Scolo Righi	Parallelismo
9	Scolo Righi	Attraversamento TOC
10	Scolo Righi	Attraversamento TOC
11	Scolo Bagallona	Attraversamento TOC

STRADE PUBBLICHE INTERESSATE		
Nome	Comune	
1	SP 106 - Sant'andrea	Forlì
2	v. Torricchia	Forlimpopoli
3	v. S. Paolo	Forlimpopoli
4	v. Montanara comunale	Forlimpopoli
5	v. Prugnora	Forlimpopoli

SEZIONE TIPICA

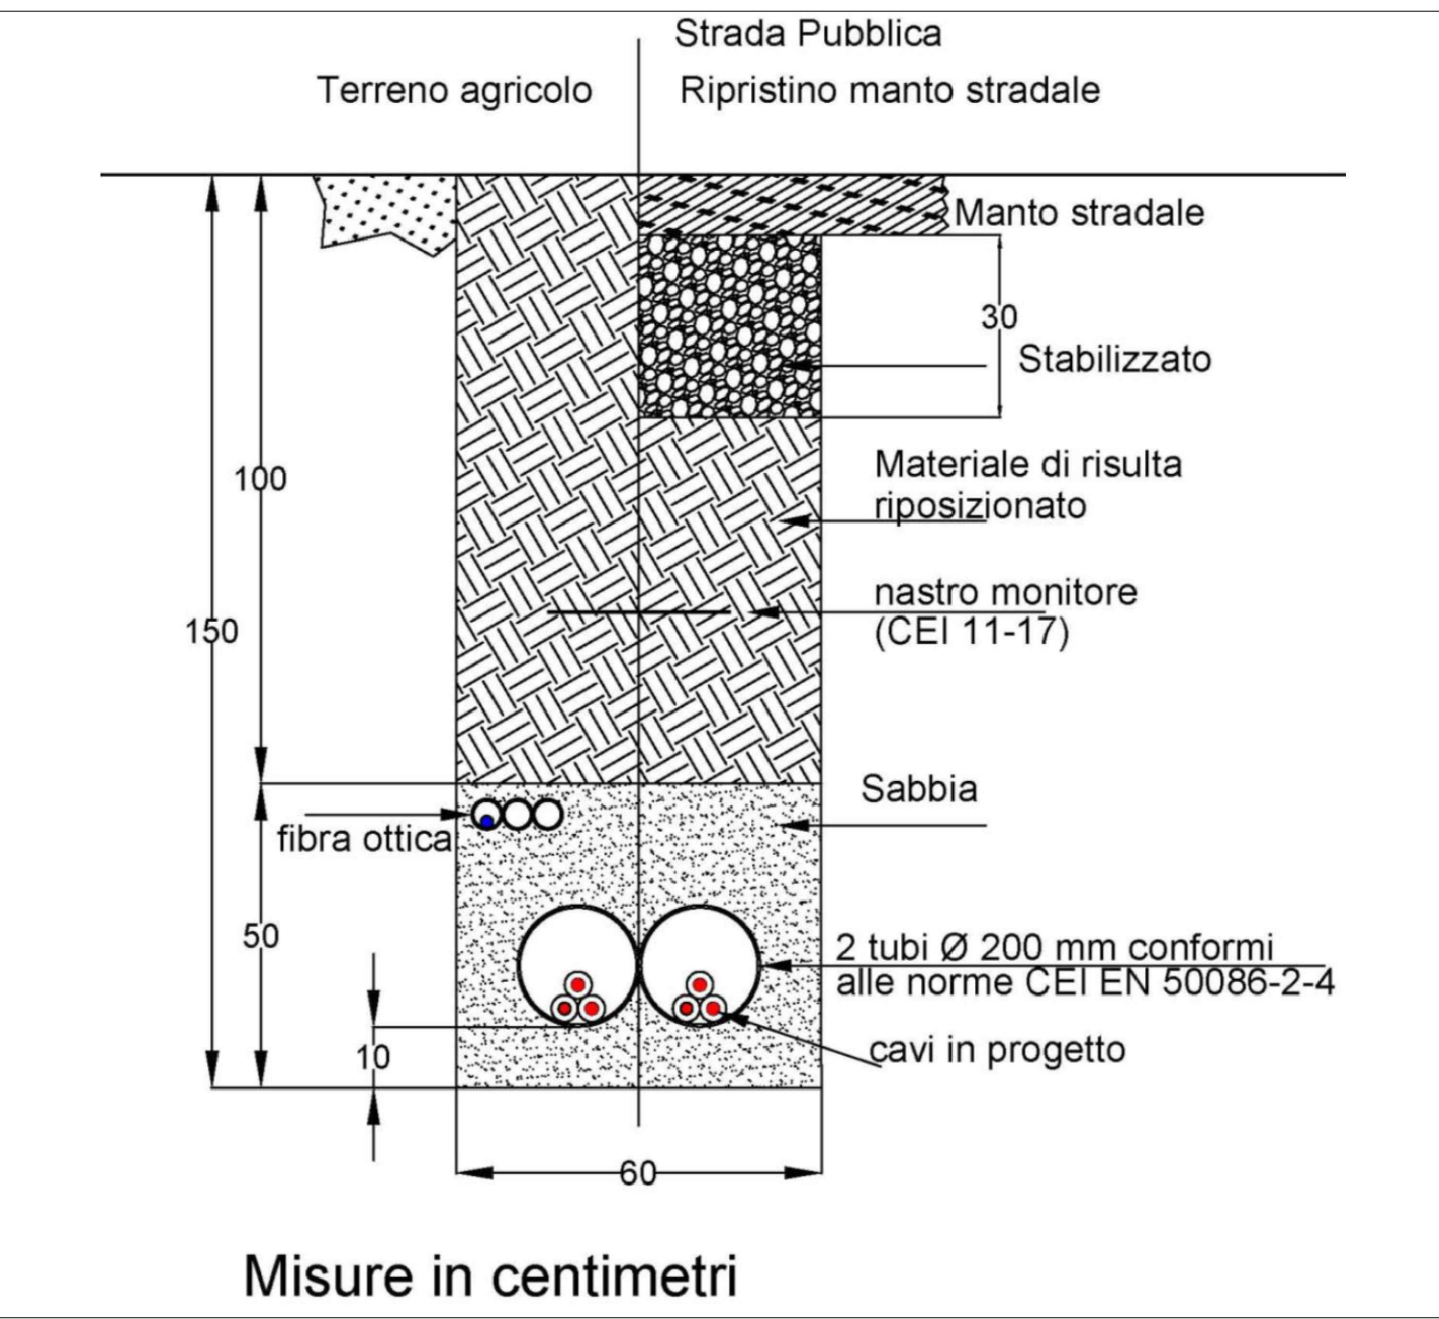

Misure in centimetri

Studio Associato NE.MA
Via Cavour 67
40026 - Imola (BO)

BAGIONI PRIMO
C.F. BGNPRM812019D
V. SPRETI N. 6 - CASEMURATE
47122 FORLÌ (FC)



IMPIANTO FOTOVOLTAICO A TERRA IN
AREA IDONEA "CA' BELLETTI" SITO IN VIA
ERBOSA SNC IN COMUNE DI FORLÌ (FC)

VERIFICA DI ASSOGGETTABILITA' A VIA
EX ALLEGATO B.2.8 L.R. N. 4/2018

TAV.2.6 TRACCIATO
ELETTRODOTTO

Il tecnico incaricato: Ing. David Sestini Incaricato per la verifica di assoggettabilità a via		Data:	GIUGNO 2025	Scala:	1: 5.000
Revisioni:					
REV.	DESCRIZIONE	REDATTO	VERIFICATO	APPROVATO	DATA
1	ESIBIZIONE	R. Sestini	R. Mondoni	D. Sestini	GIUGNO 2025