




LEGENDA

CABINA PRIMARIA "CAPOCOLLE" ESISTENTE

BLU OPERE ESISTENTI

ROSSO OPERE IN PROGETTO

----- CAVO INTERRATO 132 kV IN ARRIVO DA SSE PRODUTTORE

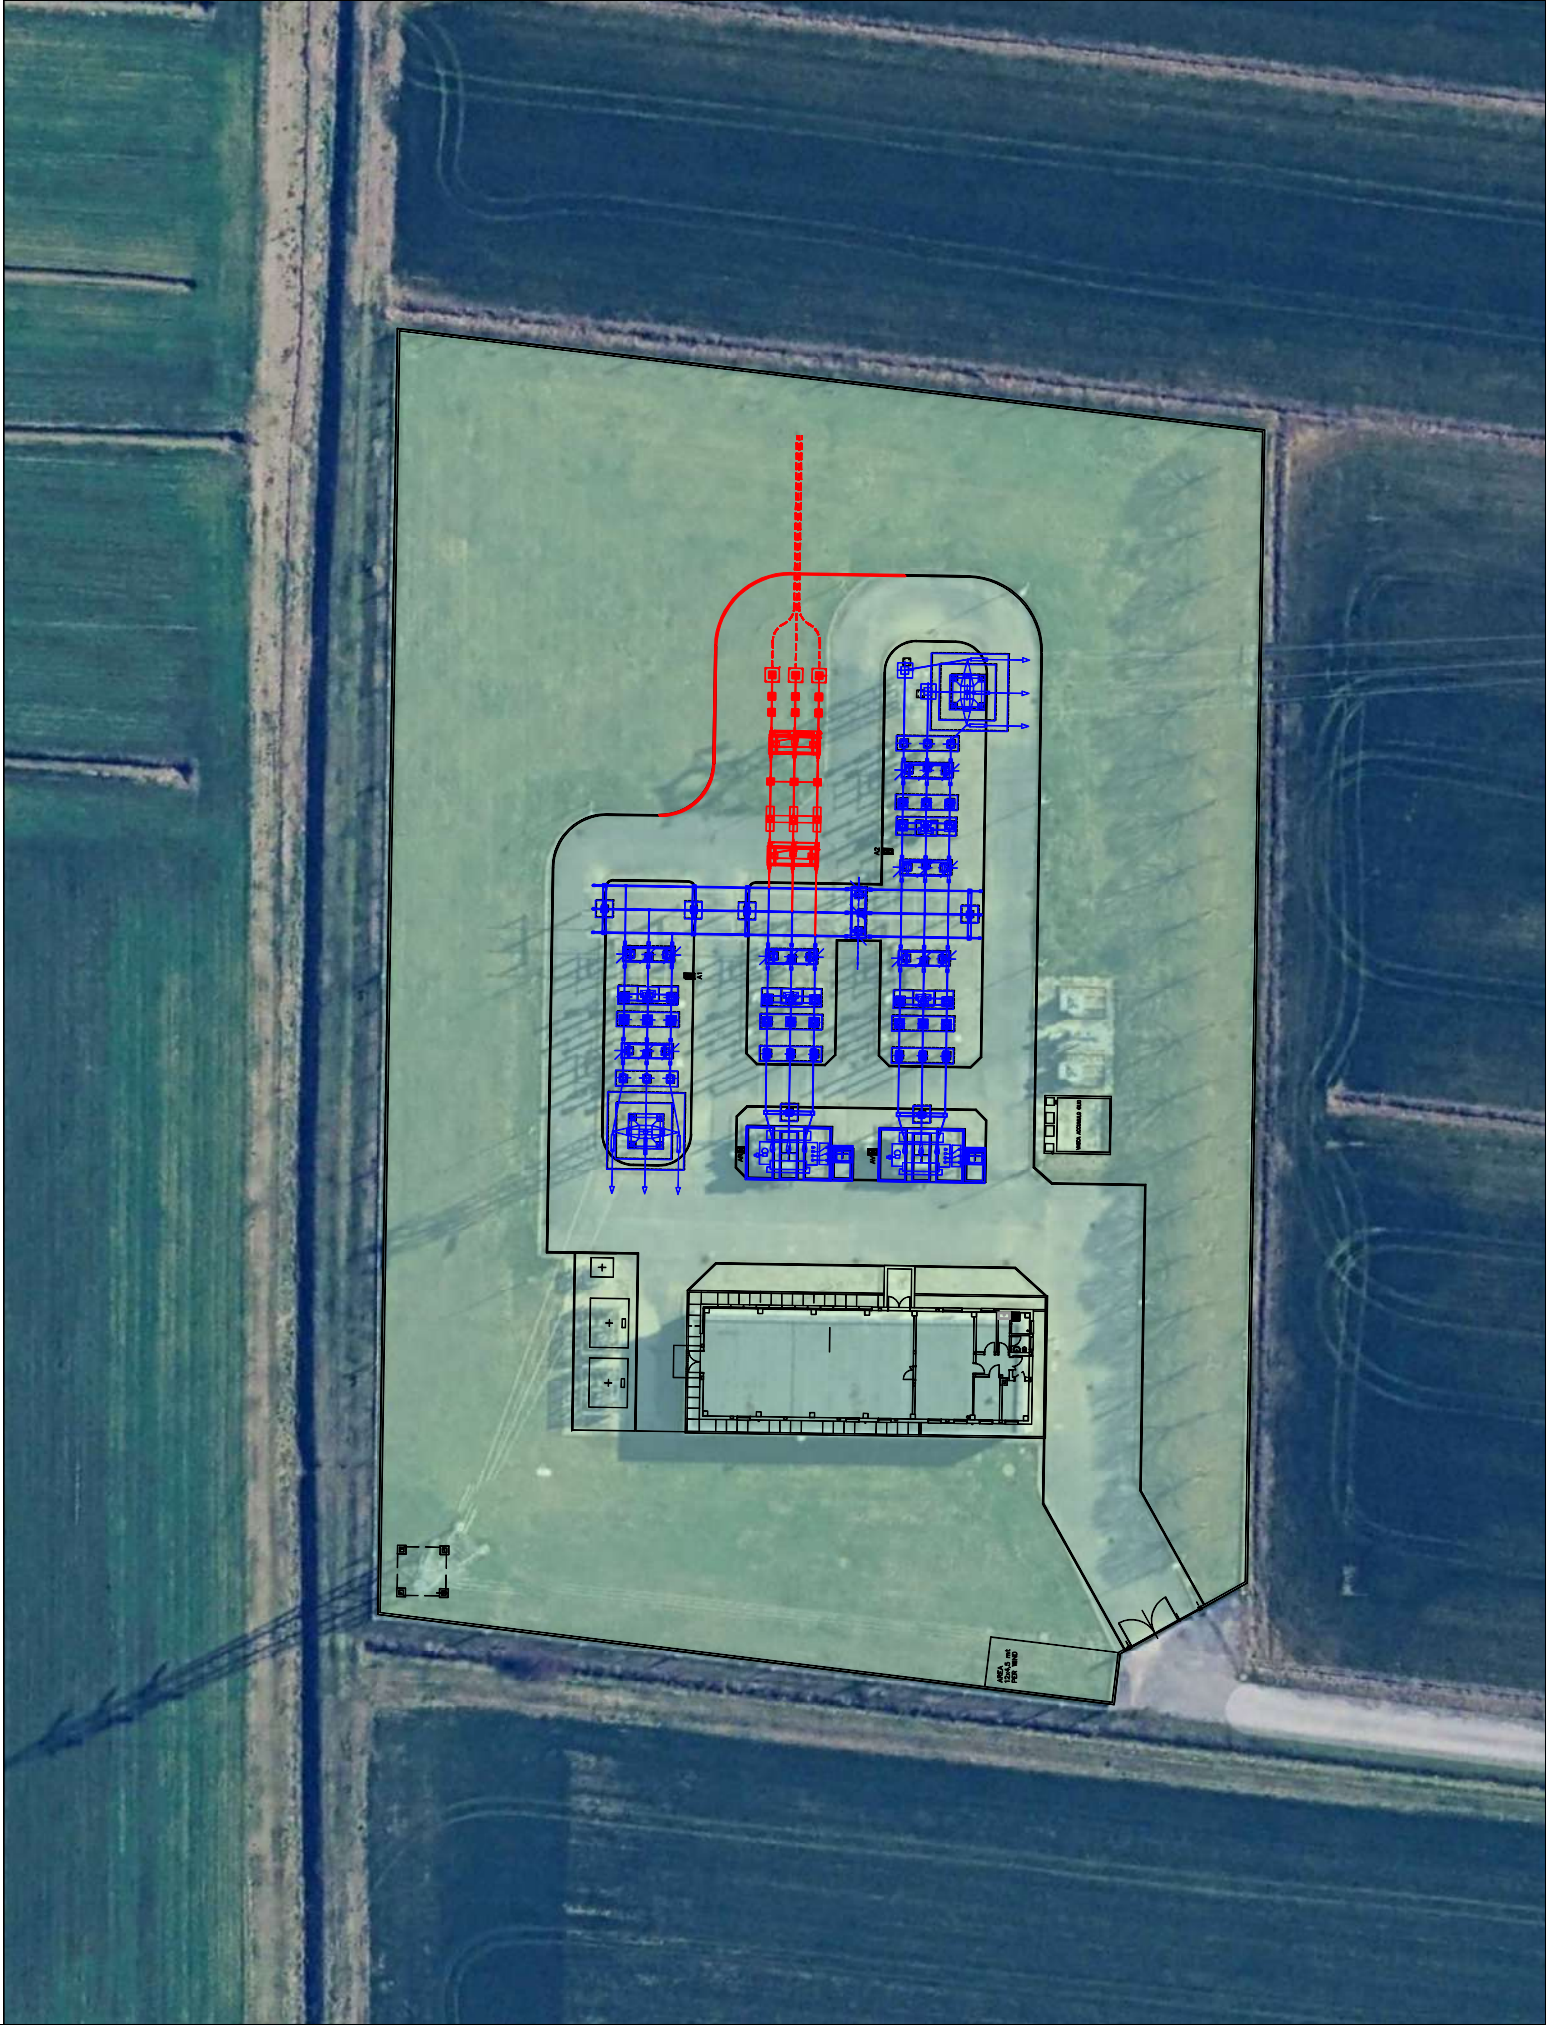

Regione Emilia Romagna
Comune di Forlì
Provincia di Forlì

IMPIANTO FOTOVOLTAICO "CA' BELLETTI"

Progetto Definitivo

Progetto delle opere di rete per la connessione alla rete AT di e-distribuzione in regime di Cessione Totale per l'impianto di produzione da fonte di Solare per una potenza in immissione richiesta di 19.200,00 KW, sito in via SANSOVINI SNC, nel Comune di FORLÌ (FC)

COMMITTENTE

PRIMO BAGIONI

SVILUPPO PROGETTO



RICHIESTA DI BENESTARE DOCUMENTAZIONE DA ALLEGARE A ITER AUTORIZZATIVO

CODICE RINTRACCIABILITA': 418972551

[illegible]