SCALA 1:5.000

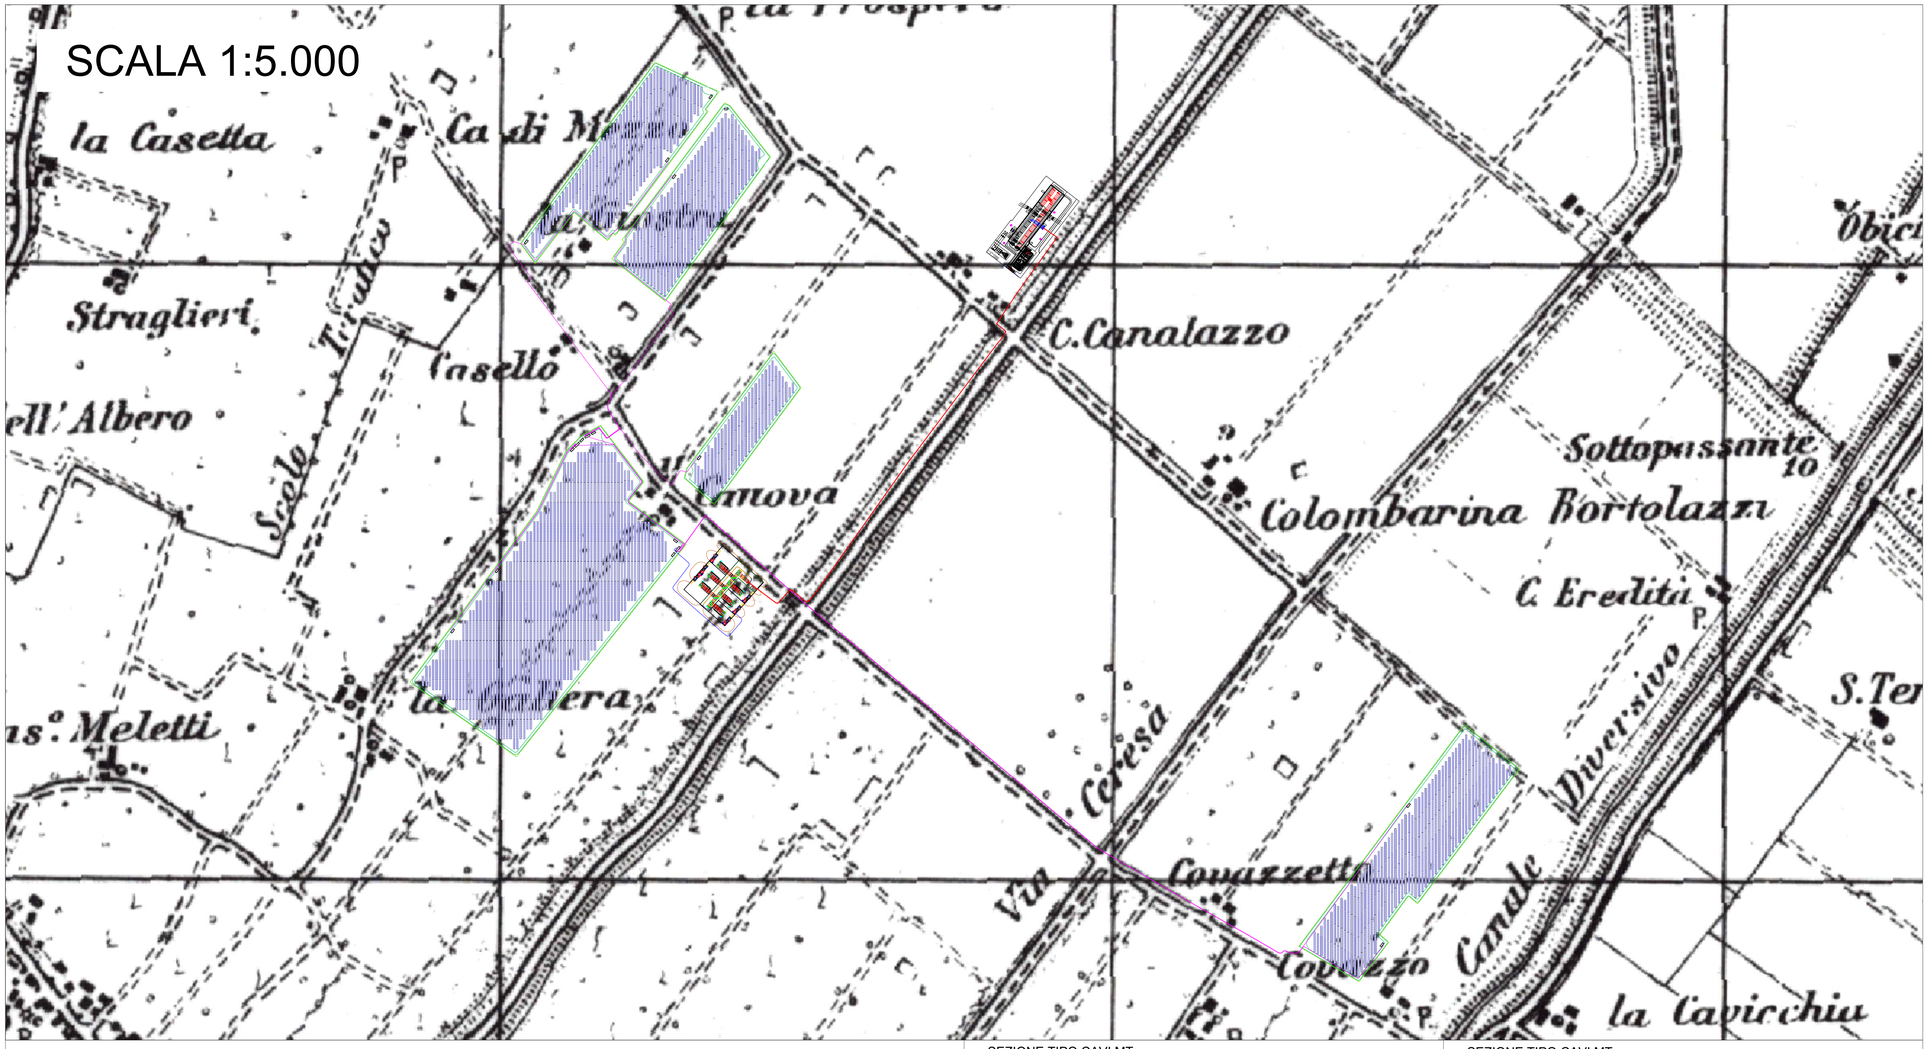

LEGENDA	
TRACKER 1x24 (750 Wp)	
TRACKER 1x12 (750 Wp)	
AREA RECINTATA	
ELETTRODOTTO INTERRATO IN MT DI COLLEGAMENTO FRA I SOTTOCAMPI	
ELETTRODOTTO INTERRATO IN MT (OPERA 2)	
ELETTRODOTTO INTERRATO IN AT (OPERA 4)	
STAZIONE ELETTRICA DI UTENZA (OPERA 3)	
STAZIONE ELETTRICA ESISTENTE - AMPLIAMENTO STAZIONE ELETTRICA (OPERA5)	
SPAZIO DI MANOVRA	
CABINA DI RACCOLTA/LOCALE AUSILIARI/LOCALE TECNICO/TRAFO/MAGAZZINO	

FONTE DI RIFERIMENTO MAPPA INQUADRAMENTO:
Sistema Informativo Territoriale Emilia Romagna

PROGETTO DI UN IMPIANTO AGRIVOLTAICO AVANZATO E RELATIVE OPERE DI CONNESSIONE ALLA RETE ELETTRICA DI TRASMISSIONE NAZIONALE (RTN), DA REALIZZARSI IN AGRO DI FINALE EMILIA (MO), DENOMINATO "GALLIERA", AVENTE POTENZA IN IMMISSIONE PARI A 20 MW

POSA CAVO AT SOTTO STRADA ASFALTATA

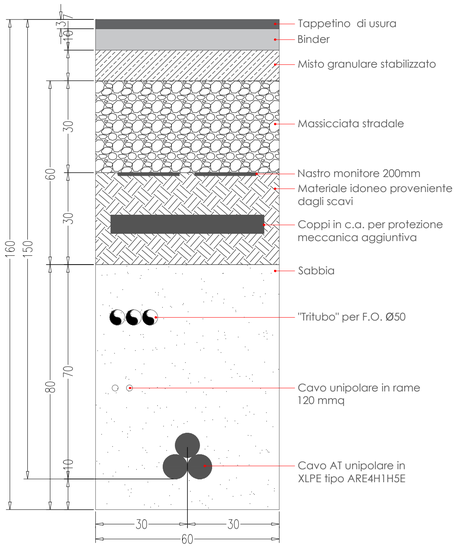

POSA CAVO AT SOTTO TERRENO VEGETALE

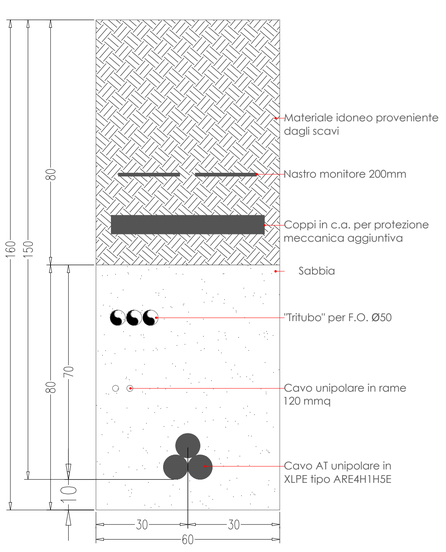

SEZIONE TIPO CAVI MT SINGOLA TERNA

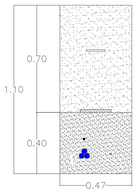

SEZIONE TIPO CAVI MT TRIPLA TERNA

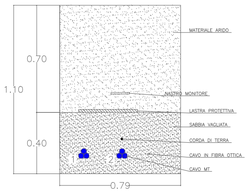

SEZIONE TIPO CAVI MT DOPPIA TERNA

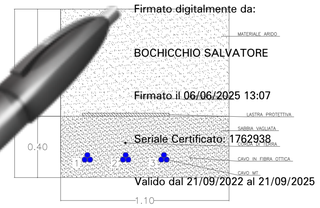

Firmato digitalmente da:

BOCHICCHIO SALVATORE

Firmato il 06/06/2025 13:07

Seriale Certificato: 1762938

Valido dal 21/09/2022 al 21/09/2025

InfoCamere Qualified Electronic Signature CA

SEZIONE TIPO CAVI MT QUADRUPLA TERNA

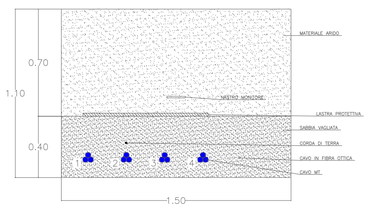

ELABORATO

TRACCIATO ELETTRODOTTO E SEZIONI TIPO

IDENT.	Liv. Prog.	Tipo Doc.	Cod. Cartella	Cod. Progetto	Data	Codice Elaborato	Scala
	PFTE	EG	ASS. VIA_02; AU_02	ISO2.BS.A.001	04-2025	ISO2.BS.A.001_02_TAV1P_CAVID	-

REVISIONI	Rev. Num.	Data	Autore	Verificato	Approvato	Descrizione
	1.0	04-2025	ILIOS	IVC	IVC	Tracciato Elettrodotto e sezioni tipo

Firmato digitalmente da: VITO CALIO
Data: 06/06/2025 14:47:23

PROGETTAZIONE

ILIOS S.r.l.
S.L.: Via Monte Napoleone 8, 20121 Milano (MI)
S.O.: Via Massimo D'Azeglio 2, 70017, Putignano (BA)
C.F./P.IVA: 12427580969

Riferimenti/Contatti	
E-mail:	info@iliositalia.com
PEC:	iliospec@legalmail.it
Telefono:	+ 39 080 893 5086
Mobile:	+ 39 328 481 9015

Timbro e Firma: ORDINE DEGLI INGEGNERI DELLA PROVINCIA DI BARI, VITO CALIO, Sez. A - 5566, Ingegneria dell'Informazione

RICHIEDENTE

GALLIERA SOLAR S.r.l.
Via Vittoria Nenni 8/1, 42020, Albinea (RE)
C.F. e P.IVA 03089310357

Riferimenti/Contatti	
E-mail:	bocasolarsrl@gmail.com
PEC:	gallierasolarsrl@pec.it
Telefono:	+ 39 392 133 1010
Mobile:	+ 39 366 594 5311

SPAZIO RISERVATO AGLI ENTI