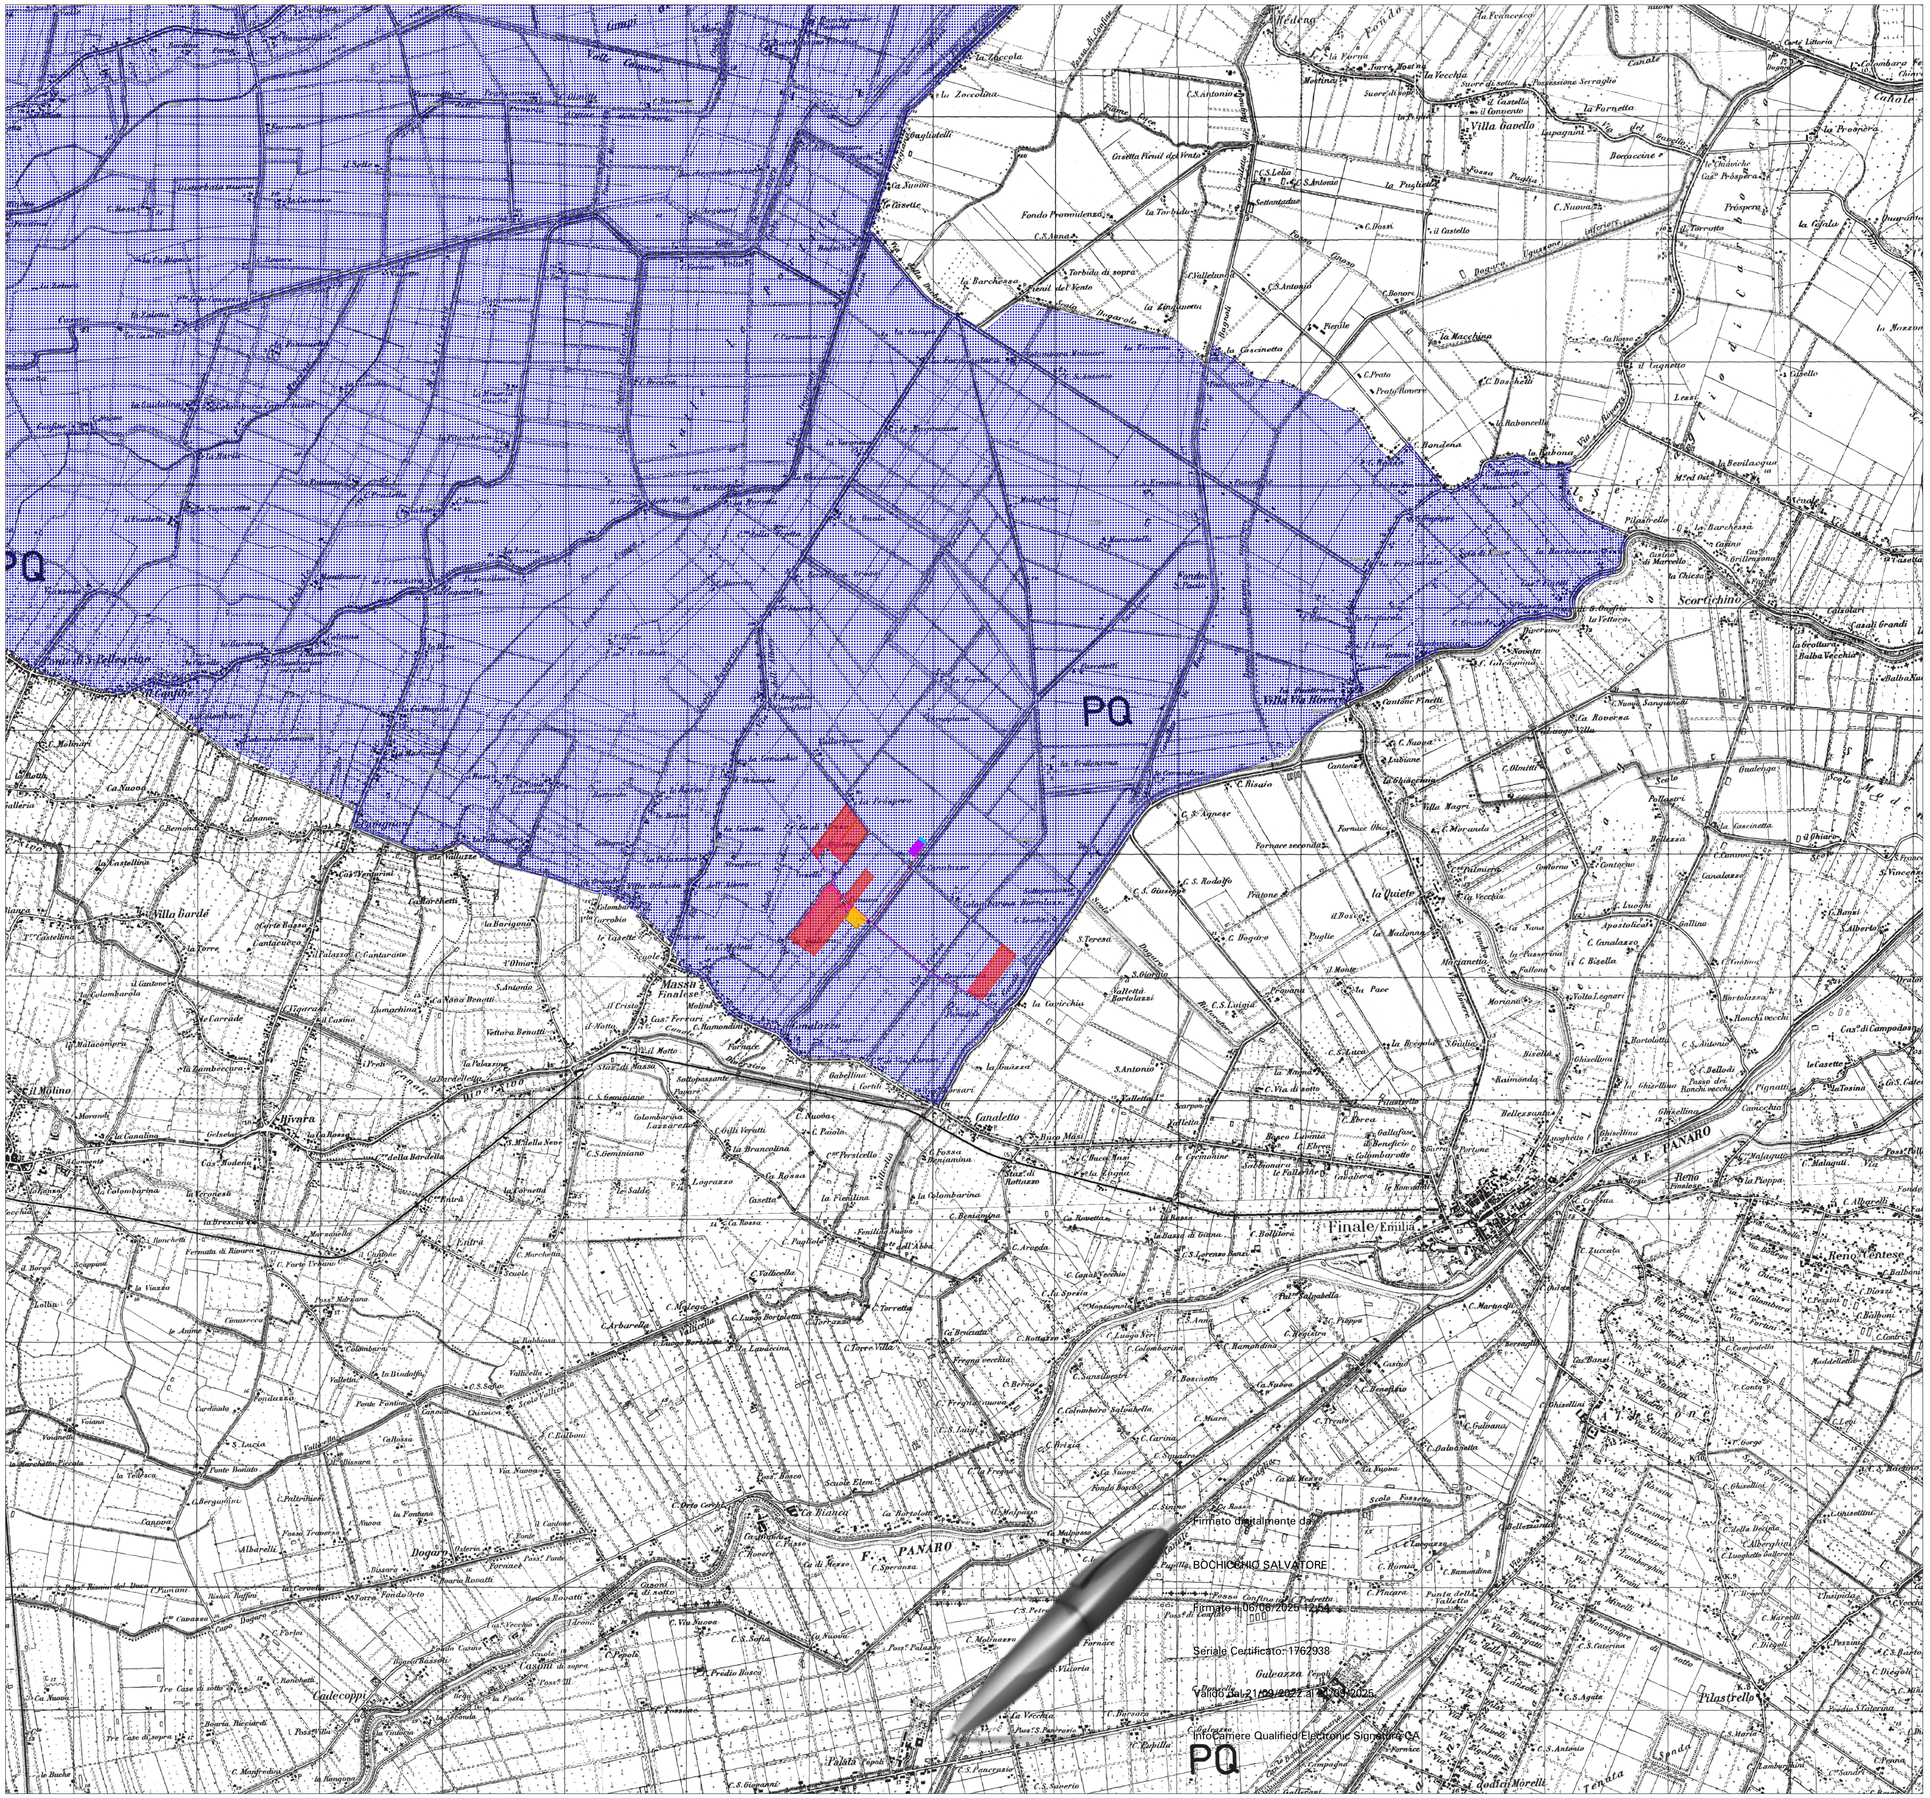

IBA

LEGENDA

- AREA DI PROGETTO
- AREA RECINTATA
- ELETTRODOTTO INTERRATO IN MT DI COLLEGAMENTO FRA I SOTTOCAMPI
- ELETTRODOTTO INTERRATO IN MT (OPERA 2)
- ELETTRODOTTO INTERRATO IN AT (OPERA 4)
- STAZIONE ELETTRICA DI UTENZA (OPERA 3)
- STAZIONE ELETTRICA ESISTENTE
- AMPLIAMENTO STAZIONE ELETTRICA (OPERA 5)

FONTE DI RIFERIMENTO MAPPA
INQUADRAMENTO:
Sistema Informativo Territoriale Emilia Romagna

N.B.: Le Opere in progetto ricadono interamente all'interno dell'Area IBA rappresentata, in analogia al progetto ID 11111 per la "*realizzazione di un impianto agrivoltaico avanzato di potenza nominale pari a 81,132 MWp con produzione agricola, denominato "Casetta" sito nella frazione di Massa Finalese del Comune di Finale Emilia (MO)*", le cui Opere 3, 4 e 5 risultano essere condivise, il quale ha ricevuto parere favorevole circa l'assenza di incidenza negativa e significativa sui siti Natura 2000 a seguito della Valutazione di livello I con nota m_amte.MASE.VA REGISTRO DECRETI.R.0000276.19-05-2025

PROGETTO DI UN IMPIANTO AGRIVOLTAICO AVANZATO E RELATIVE OPERE DI CONNESSIONE ALLA RETE ELETTRICA DI TRASMISSIONE NAZIONALE (RTN), DA REALIZZARSI IN AGRO DI FINALE EMILIA (MO), DENOMINATO "GALLIERA", AVENTE POTENZA IN IMMISSIONE PARI A 20 MW

ELABORATO

INQUADRAMENTO DELLE OPERE SU IBA

IDENT.

Liv. Prog.	Tipo Doc.	Cod. Cartella	Cod. Progetto	Data	Codice Elaborato	Scala
PFTE	EG	ASS. VIA_05; AU_05	IS02.BS.001	04/2025	IS02.BS.A.001_05_TAV_VINCA_IBA	1:25.000

REVISIONI

Rev. Num.	Data	Autore	Verificato	Approvato	Descrizione
01	04/25	ILIOS	IVC	IVC	Inquadramento delle opere su IBA

PROGETTAZIONE

ILIOS
iliositalia.com

Organizzazione certificata Qualità, Ambiente e Sicurezza secondo le norme UNI EN ISO 9001, UNI EN ISO 14001 e UNI EN ISO 45001

Ragione Sociale	Riferimenti/Contatti		Timbro e Firma
ILIOS S.r.l. S.L.: Via Monte Napoleone 8, 20121 Milano (MI) S.O.: Via Massimo D'Azeglio 2, 70017, Putignano (BA) C.F./P.IVA: 12427580969	E-mail:	info@iliositalia.com	CERCHIO DEGLI INGEGNERI PROV. VITO CALIO' Sez. A - 5566 INGEGNERE
	PEC:	iliospec@legalmail.it	
	Telefono:	+39 080 8937…	
	Mobile:	+39 328 4815…	

Firmato digitalmente da: VITO CALIO'
Data: 06/06/2025 15:19:41

Ragione Sociale	Riferimenti/Contatti		Timbro e Firma
	E-mail:		
	PEC:		
	Telefono:		
	Mobile:		

RICHIEDENTE

GALLIERA SOLAR
BOCASOLAR

Ragione Sociale	Riferimenti/Contatti		Timbro e Firma
GALLIERA SOLAR S.r.l. Via Vittoria Nenni 8/1, 42020, Albinea (RE) C.F. e P.IVA 03089310357	E-mail:	bocasolarsrl@gmail.com	
	PEC:	gallierasolarsrl@pec.it	
	Telefono:	+ 39 392 133 1010	
	Mobile:	+39 366 5945 311	

SPAZIO RISERVATO AGLI ENTI

Firmato digitalmente da
BOCHICCHIO SALVATORE
Firmato il 06/06/2025 12:54
Seriale Certificato: 1762938
Valido dal 21/09/2022 al 20/09/2025
InfoCamere Qualified Electronic Signature CA
PQ