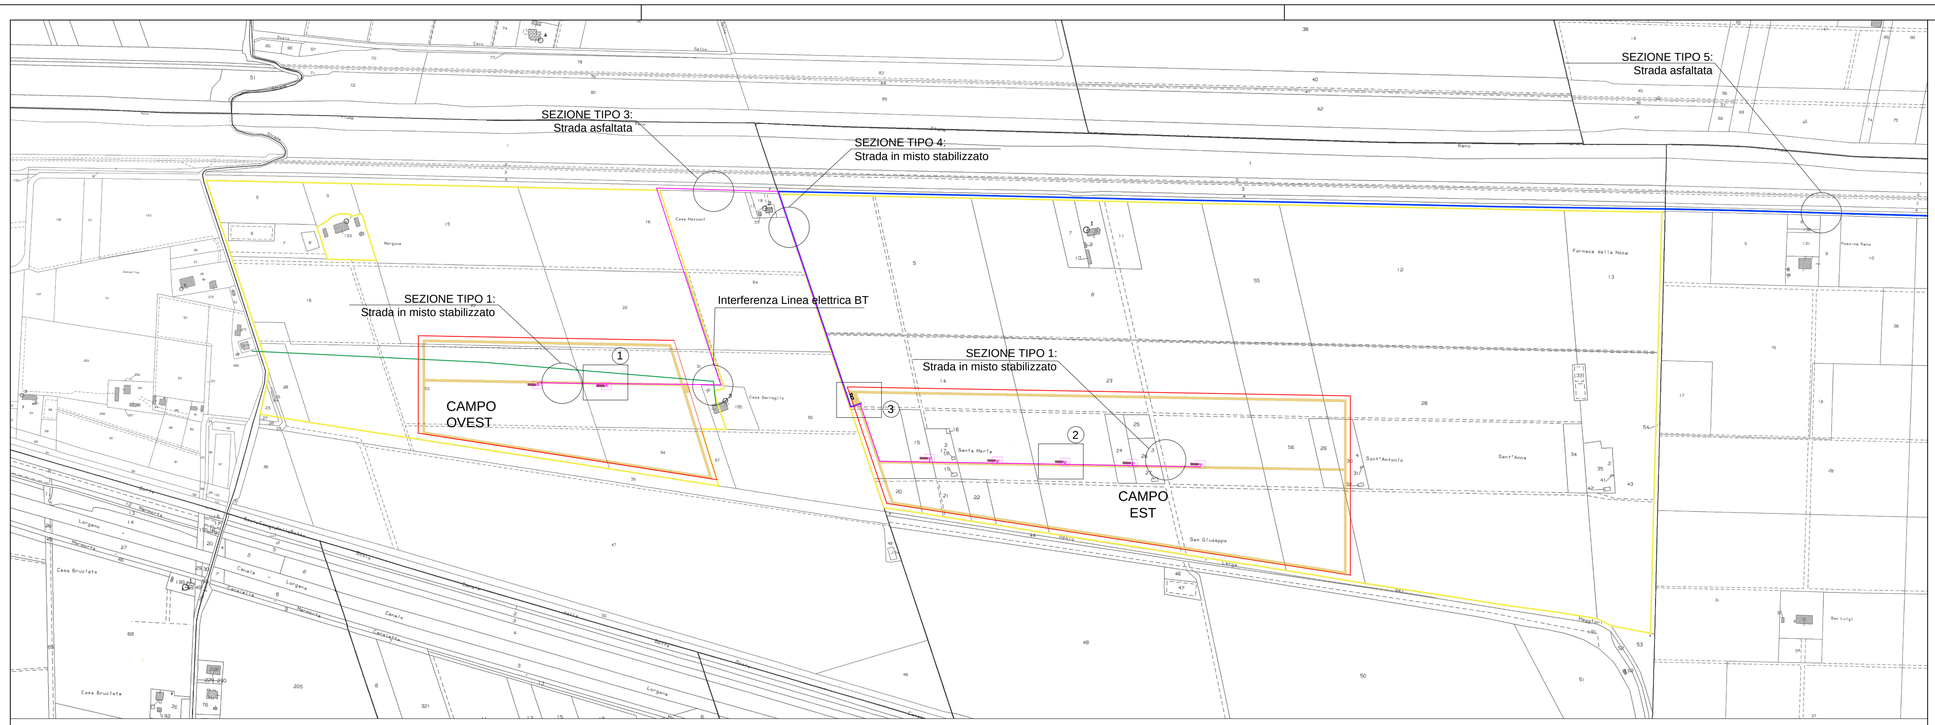


PLANIMETRIA GENERALE D'IMPIANTO CON CAVIDOTTI AT

SCALA 1:5000

## LEGENDA

- Area nella disponibilita' del proponente
- Recinzione
- Power Station
- LSA
- Cabina di smistamento
- Cavidotto di AT a 36 kV di collegamento tra le Power Station e la cabina di smistamento
- Cavidotto di AT a 36 kV di collegamento tra la cabina di smistamento e la cabina di sezionamento
- Tratto di linea BT interrato della Rete Elettrica ENEL- Distribuzione



1. PCS CAMPO EST



2. PCS CAMPO OVEST



3. CABINA DI SMISTAMENTO




PRESCRIZIONE INTERFERENZA CON LINEA BT (Norma CEI 11 - 17)

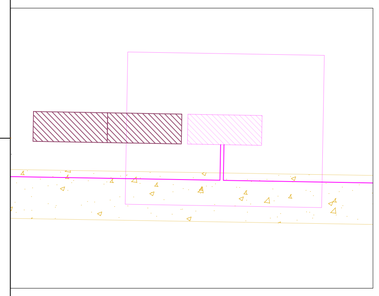


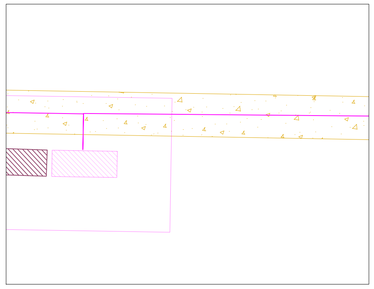SEZIONE TIPO 1: Terreno in misto stabilizzato

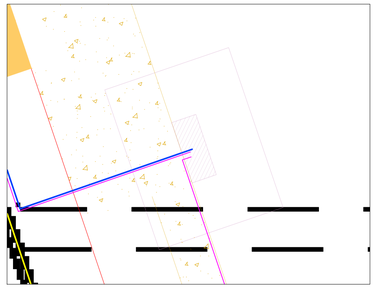


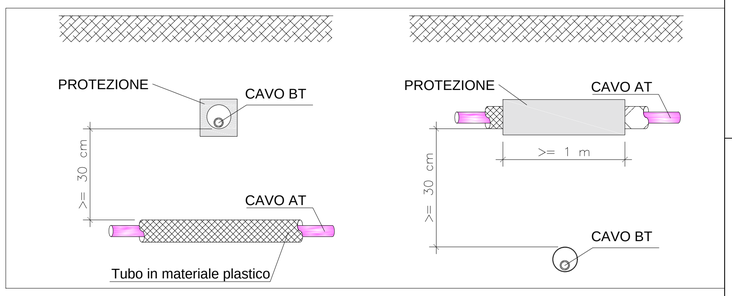SEZIONE TIPO 2: Terreno di campagna

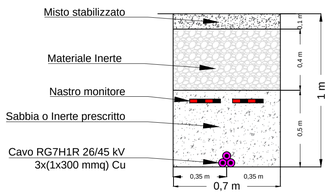


SEZIONE TIPO 3: Strada asfaltata

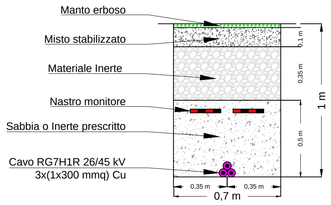


SEZIONE TIPO 4: Terreno in misto stabilizzato

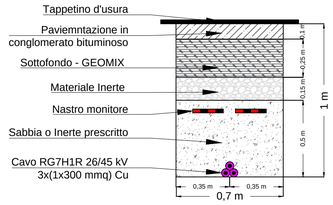


SEZIONE TIPO 5: Strada asfaltata

SEZIONI TIPICI DI SCAVO

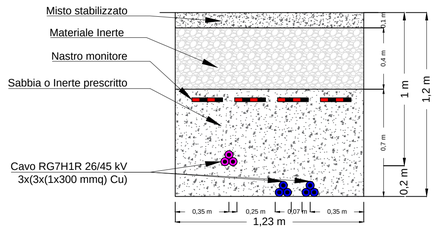SCALA 1:20

# IMPIANTO Agrivoltaico avanzato "MOLINELLA"

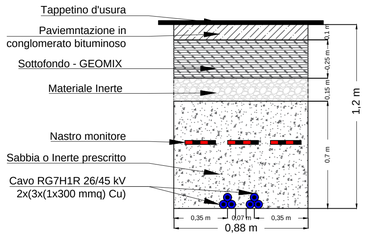Realizzazione di un impianto agrivoltaico di tipo avanzato e relative opere di connessione alla RTN con potenza in immissione pari a 25,00 MW da ubicarsi nel Comune di Molinella (BO)

**REGIONE EMILIA ROMAGNA**
COMUNE DI MOLINELLA (BO)
COMUNE DI ARGENTA (FE)
COMUNE DI PORTOMAGGIORE (FE)

**ELABORATO :** Percorso e sezioni cavidotti AT di collegamento tra le Power Station e la Cabina di Smistamento

| FORMATO | CODICE ELABORATO | SCALA |
|---|---|---|
| A1 | FL_MOL_G.07 | VARIE |

**COMMITTENTE:**
**MOLINELLA ENERGY S.R.L.**
Via Morgone n.14 – 40062 Molinella (BO)
P.I. 04243221209

**PROGETTISTI:**

**Flo.Ren S.R.L.**
Via Giorgio Baglivi 3 - 00161 Roma (RM)
P.IVA e C.F. 14140331001
info@florenweb.com

**PALMA INVESTIMENTI e SERVIZI S.r.l.**
Viale del Monte Oppio, 24 - 00184 Roma (RM)
P.IVA e C.F. 10530381002
info@palmainvestimenti.it

| REV. | DATA | DESCRIZIONE |
|---|---|---|
| 00 | 05-25 | |
| | | |
| | | |

| REDATTO | VERIFICATO | APPROVATO |
|---|---|---|
| A.S.<br>G.F.<br>P.M. | F.D. | F.G.C. |