




STRALCIO PLANIMETRICO - SCALA 1:200

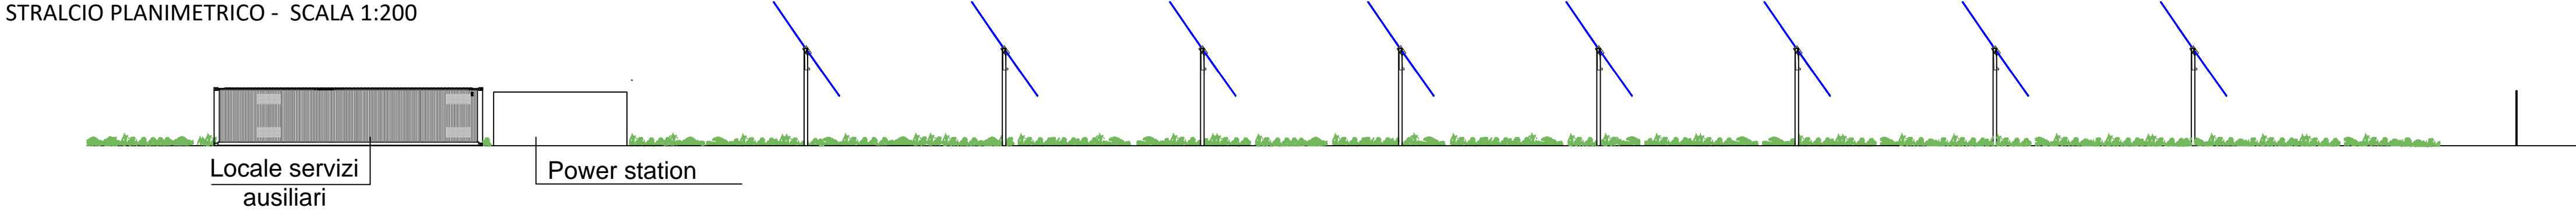


PROSPETTO - SCALA 1:200

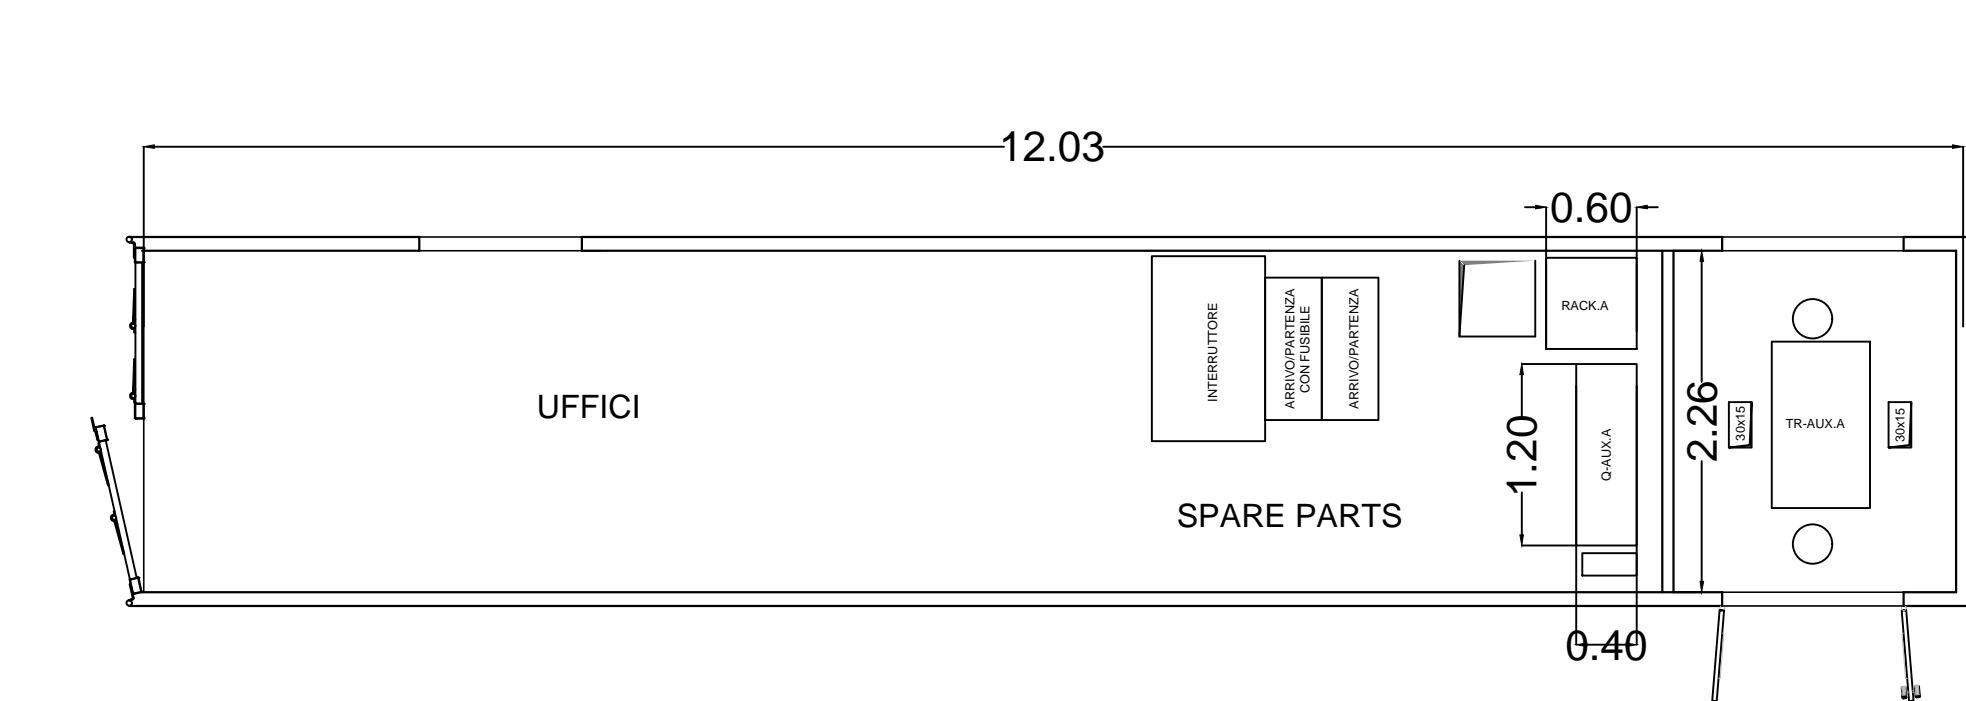


SCHEMA TIPICO DISPOSIZIONE INTERNA LOCALE SERVIZI AUSILIARI - SCALA 1:50

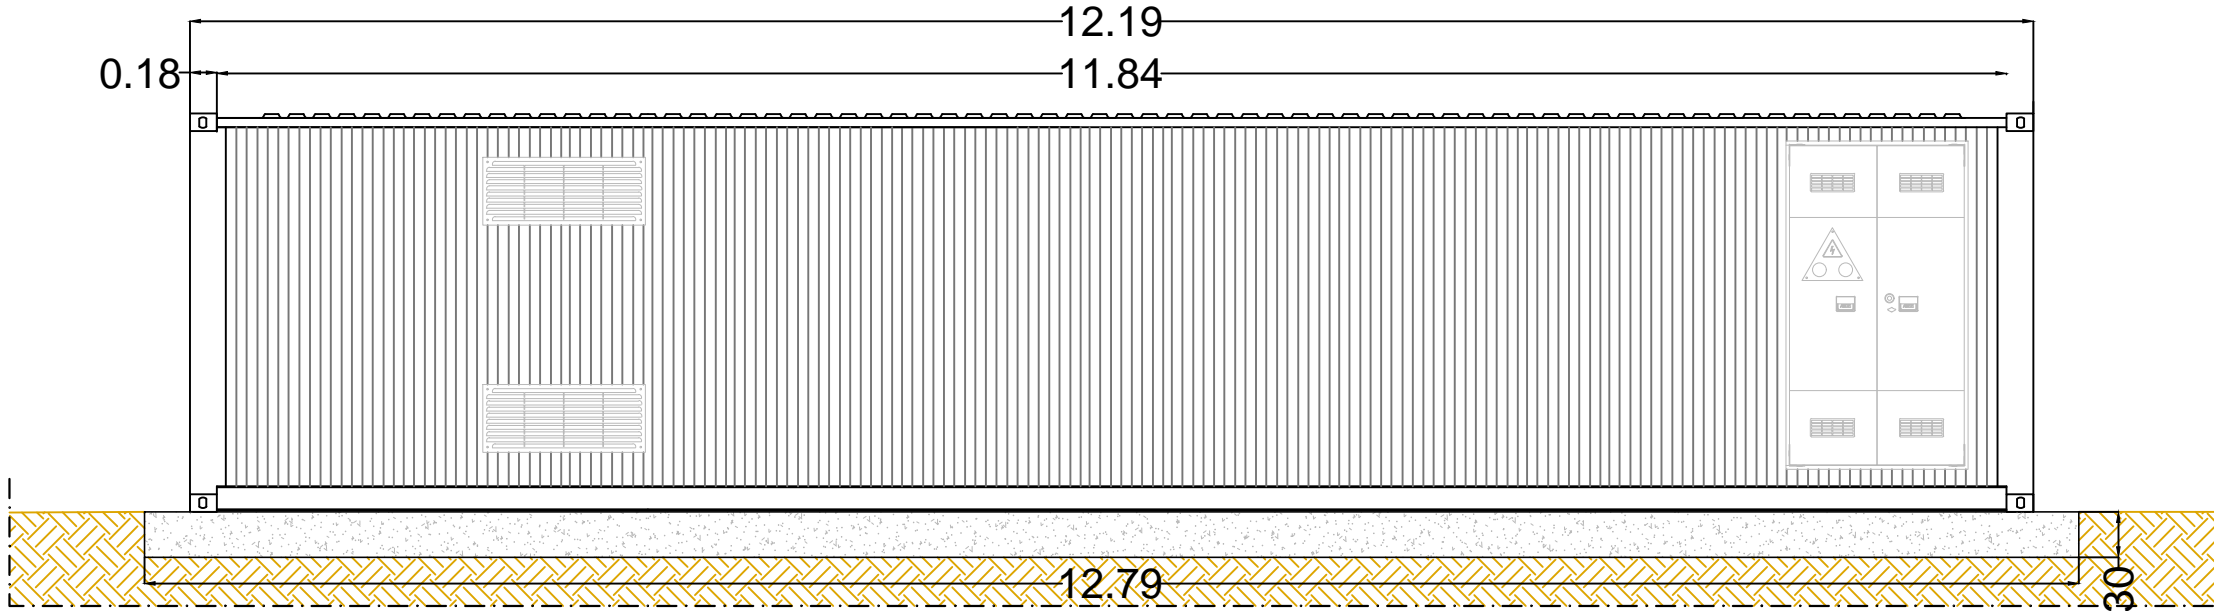


PROSPETTO ANTERIORE LOCALE SERVIZI AUSILIARI - SCALA 1:50

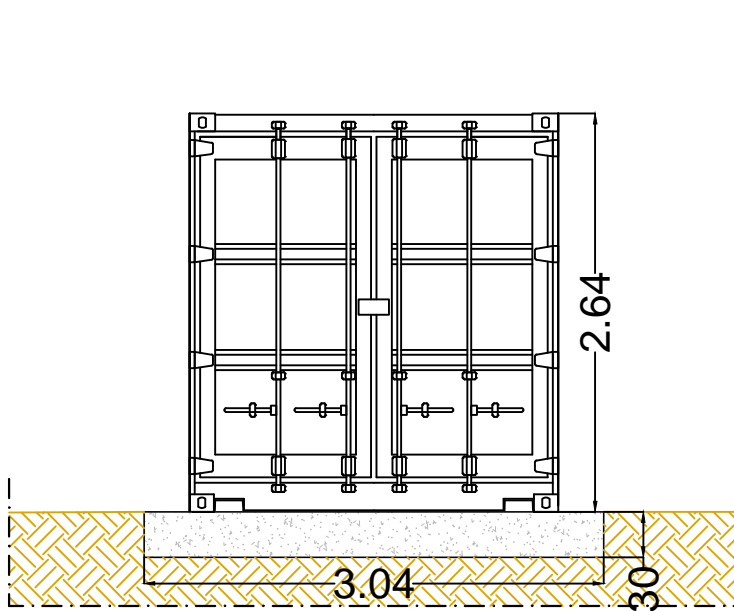


PROSPETTO LATO SINISTRO
LOCALE SERVIZI AUSILIARI - SCALA 1:50

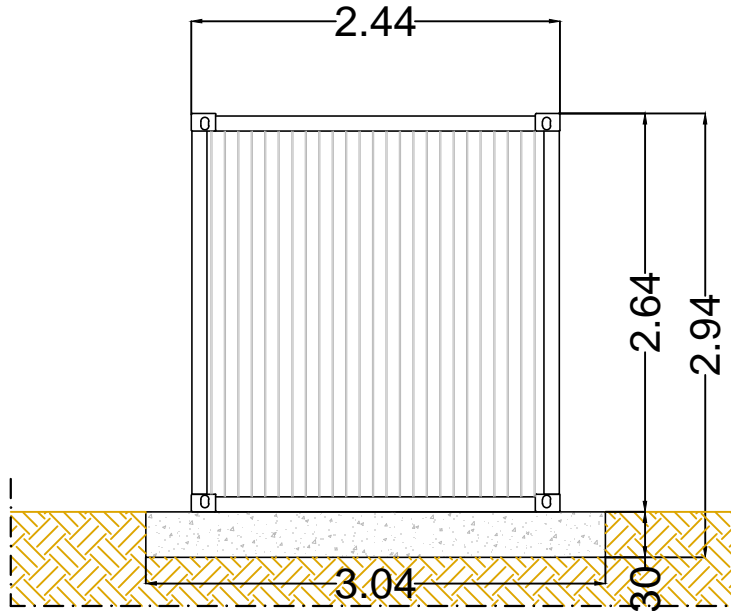


PROSPETTO LATO DESTRO
LOCALE SERVIZI AUSILIARI - SCALA 1:50

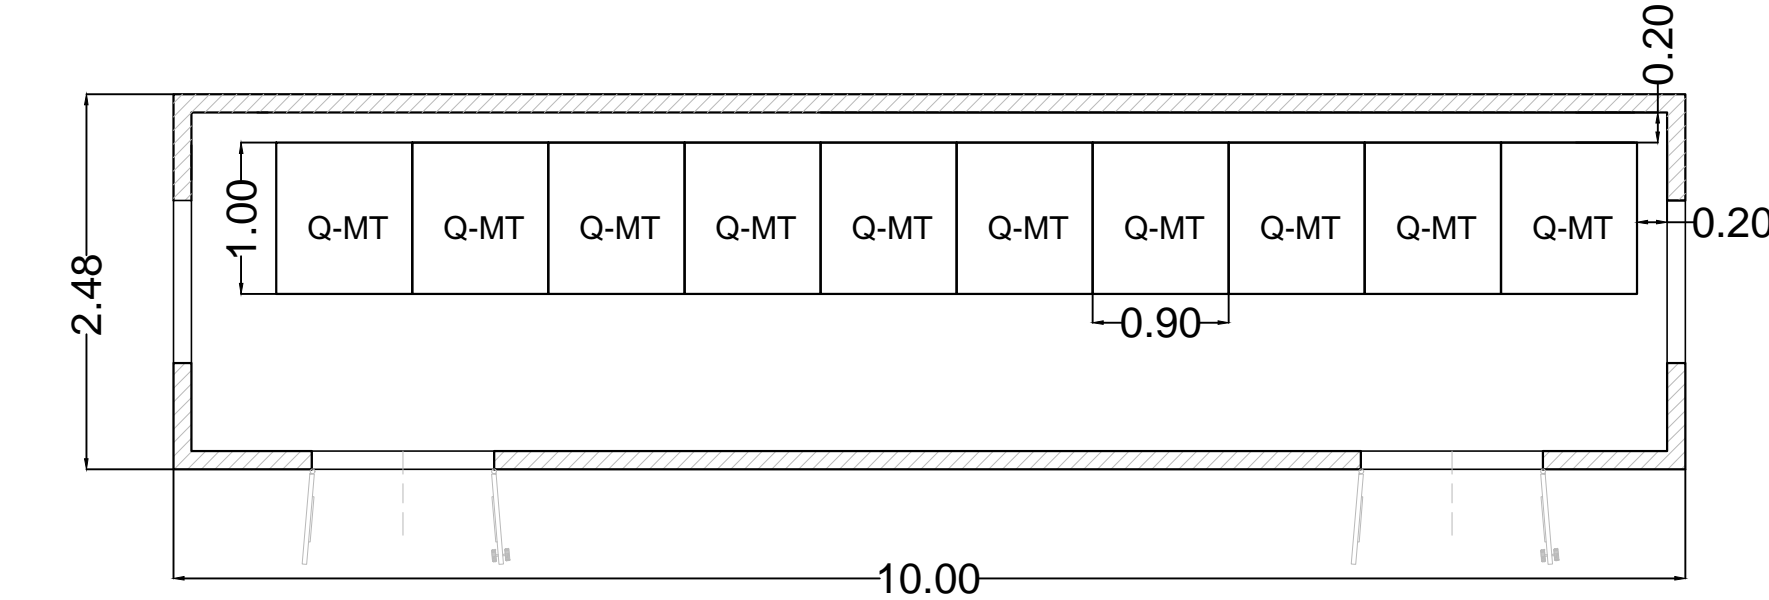


SCHEMA TIPICO DISPOSIZIONE INTERNA CABINA DI SMISTAMENTO - SCALA 1:50

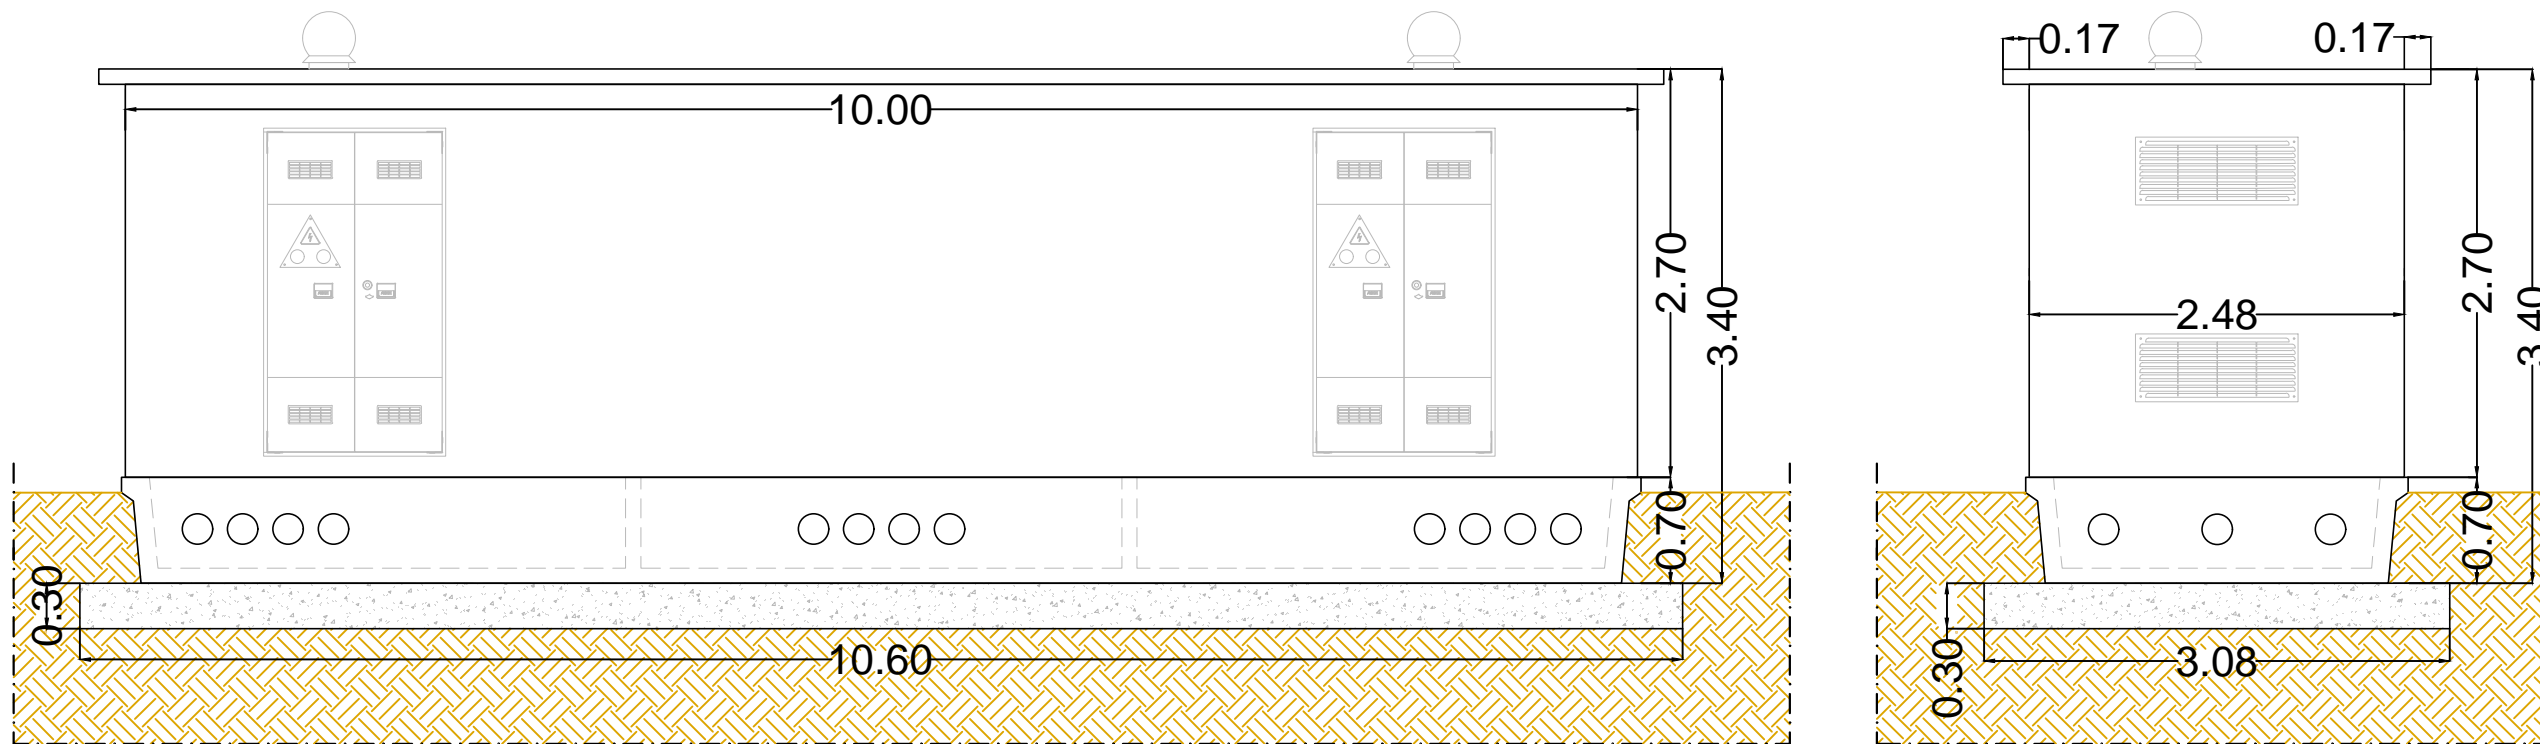


PROSPETTO ANTERIORE CABINA DI SMISTAMENTO - SCALA 1:50

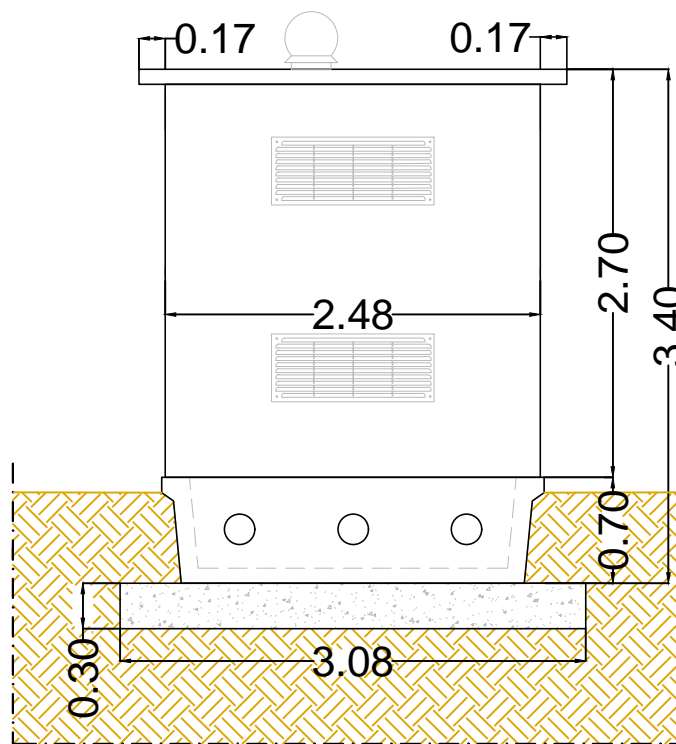


PROSPETTO LATO DESTRO
CABINA DI SMISTAMENTO - SCALA 1:50

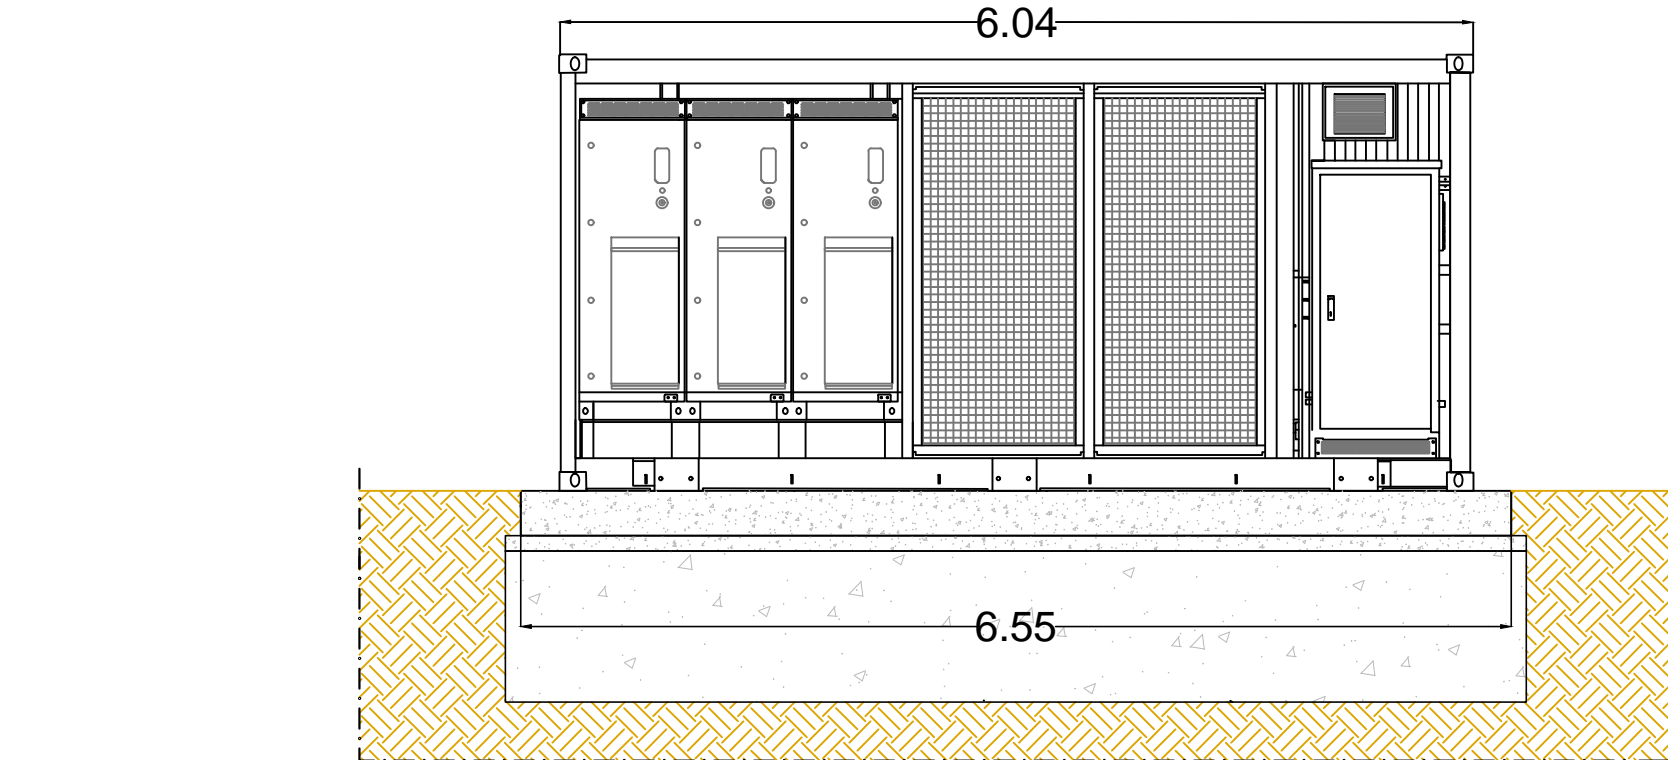


PROSPETTO FRONTALE POWER STATION 3300 kVA - SCALA 1:50

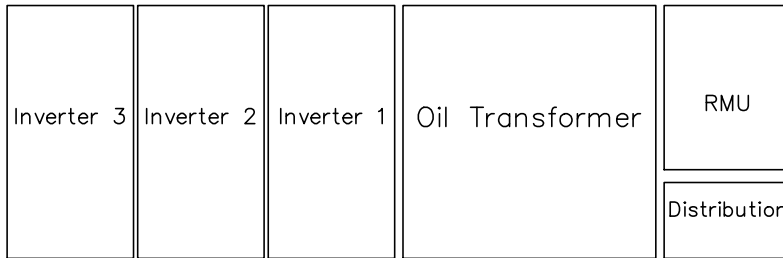

SCHEMA POWER STATION 3300 kVA

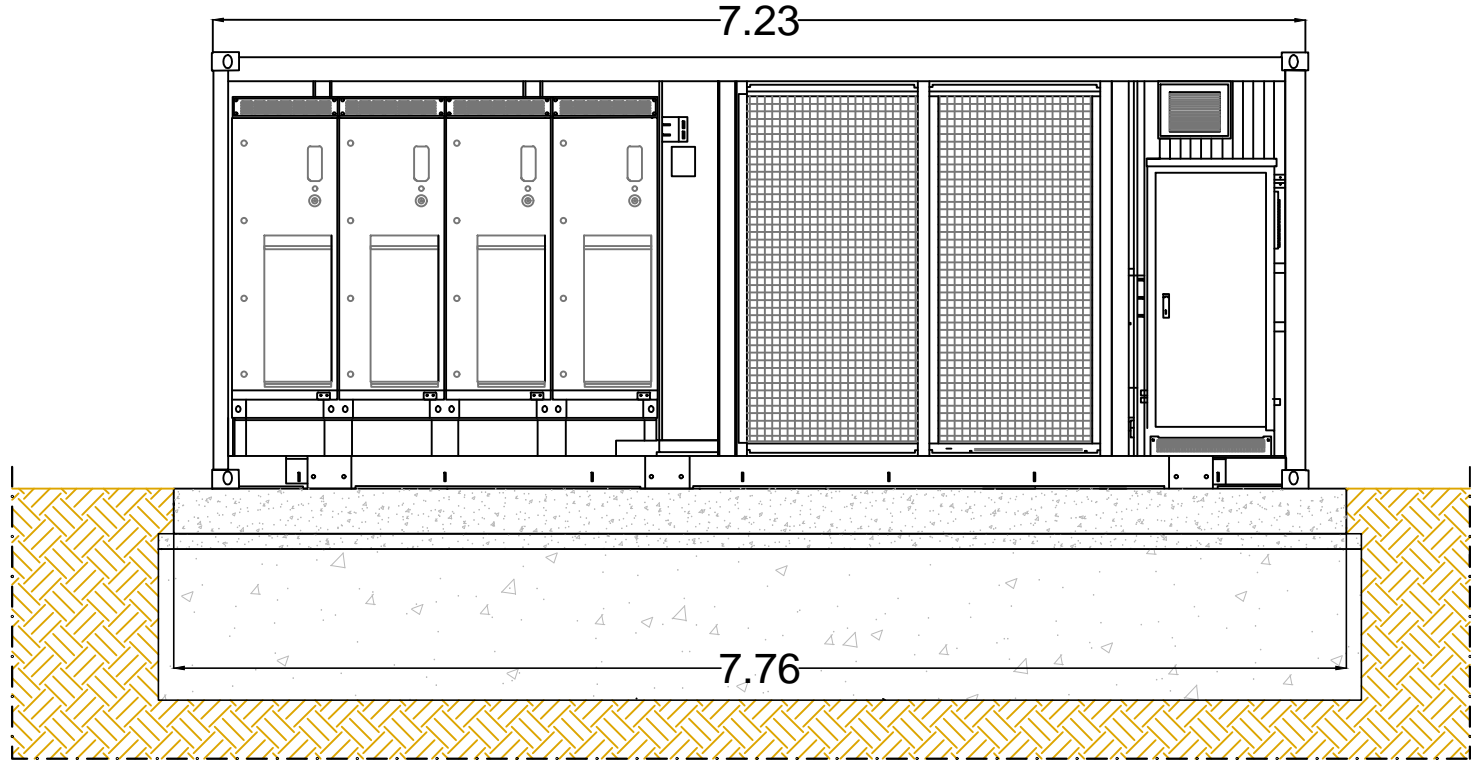

PROSPETTO FRONTALE POWER STATION 4400 kVA - SCALA 1:50

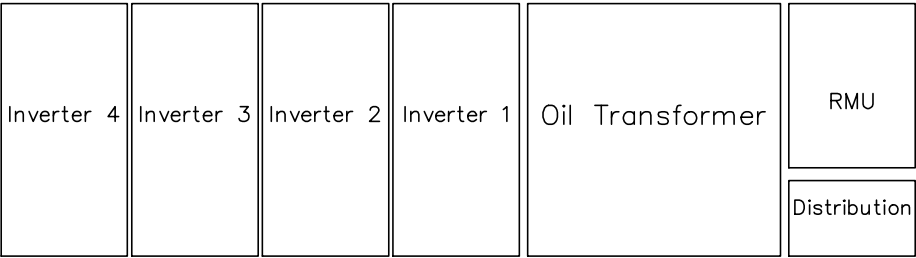

SCHEMA POWER STATION 4400 kVA



FOTO 1. POWER STATION Sungrow SG-MV

IMPIANTO Agrivoltaico avanzato "MOLINELLA"

Realizzazione di un impianto agrivoltaico di tipo avanzato e relative opere di connessione alla RTN con potenza in immissione pari a 25,00 MW da ubicarsi nel Comune di Molinella (BO)

REGIONE EMILIA ROMAGNA

COMUNE DI MOLINELLA (BO)
COMUNE DI ARGENTA (FE)
COMUNE DI PORTOMAGGIORE (FE)

ELABORATO : Dettagli Power Station, Cabina di smistamento e LSA
Piante, prospetti e sezioni

FORMATO

A1

CODICE ELABORATO


FL_MOL_G.10

SCALA

varie

COMMITTENTE:
MOLINELLA ENERGY S.R.L.
Via Morgone n.14 – 40062 Molinella (BO)
P.I. 04243221209

PROGETTISTI:

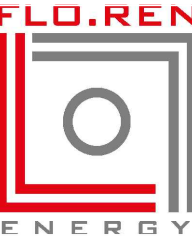

Flo.Ren S.R.L.
Via Giorgio Baglivi 3 - 00161 Roma (RM)
P.IVA e C.F. 14140331001
info@fiorenweb.com



Palma
investimenti e servizi

PALMA INVESTIMENTI e SERVIZI S.r.l.
Viale del Monte Oppio, 24 - 00184 Roma (RM)
P.IVA e C.F. 10530381002
info@palmainvestimenti.it

REV.	DATA	DESCRIZIONE
00	04-25	
REDATTO A.S. C.B.		VERIFICATO F.D.
		APPROVATO F.G.C.