ATTRAVERSAMENTO I.1 - FIUME RENO
SP 38, km 0+400
SEZIONE LONGITUDINALE - scala 1:300 - e riferimenti fotografici

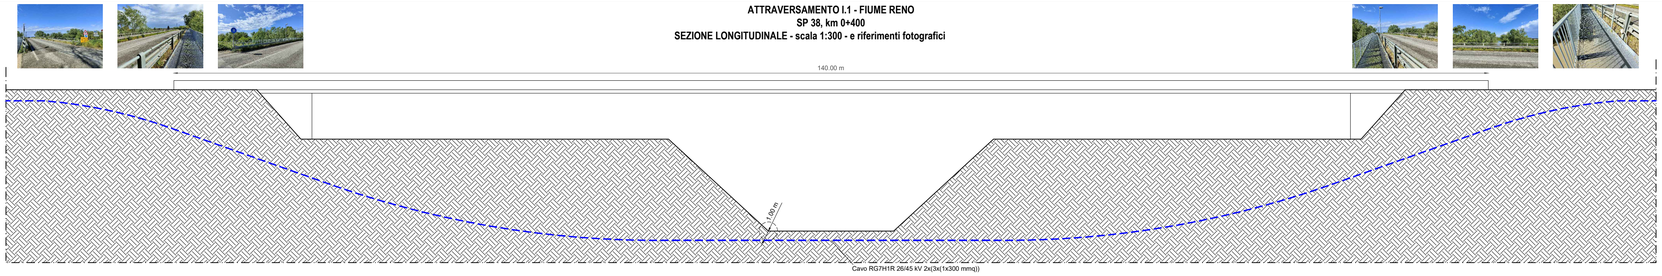

ATTRAVERSAMENTO I.2 - SCOLO TAMPELLINA (tombinato)
SP 48, km 14+540
SEZIONE LONGITUDINALE - scala 1:200 - e riferimenti fotografici

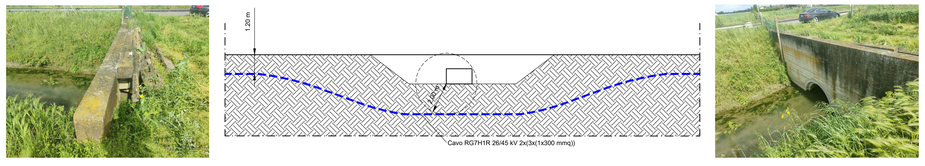

ATTRAVERSAMENTO I.3 - SCOLO TAMPELLINA (tombinato)
SP 48, km 12+720
SEZIONE LONGITUDINALE - scala 1:200 - e riferimenti fotografici

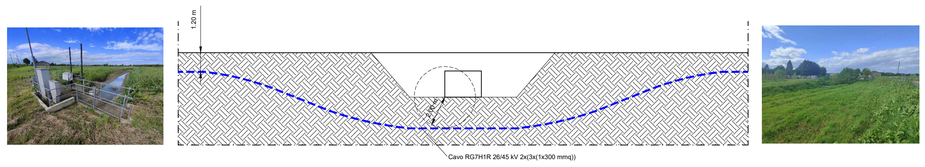

ATTRAVERSAMENTO I.4 - SCOLO ARENARE
Via Alberelli
SEZIONE LONGITUDINALE - scala 1:200 - e riferimenti fotografici

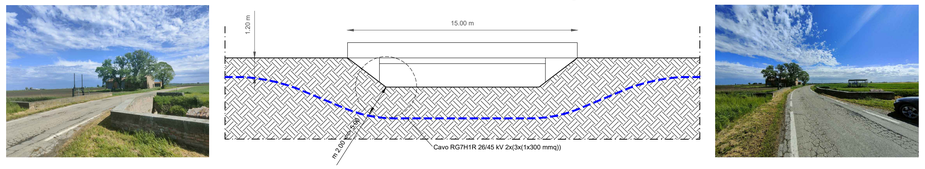

ATTRAVERSAMENTO I.5 - SCOLO CARDINALA
Via Alberelli
SEZIONE LONGITUDINALE - scala 1:200 - e riferimenti fotografici

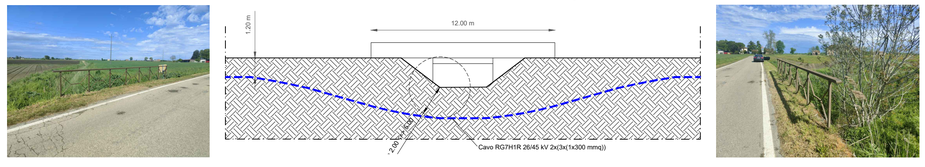

ATTRAVERSAMENTO I.6 - SCOLO BANDISSOLO ARGENTA
Via Portoni Bandissolo
SEZIONE LONGITUDINALE - scala 1:200 - e riferimenti fotografici

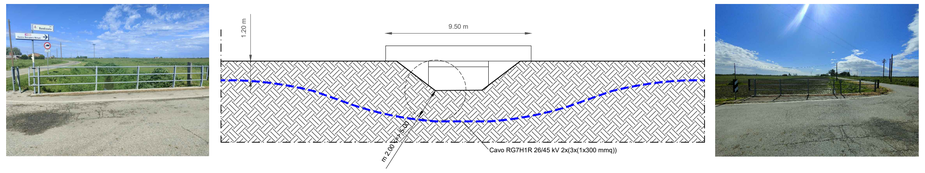

ATTRAVERSAMENTO I.7 - FOSSA BENVIGNANTE TERRE ALTE e FOSSA SABBIOSOLA TERRE ALTE
Via Portoni Bandissolo
SEZIONE LONGITUDINALE - scala 1:250 - e riferimenti fotografici

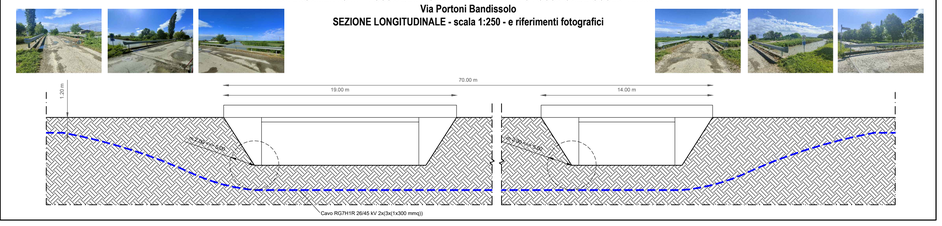

COORDINATE

44°63'20.65" N
11°73'62.50" E

N

LEGENDA

- Area nella disponibilita' del proponente
- Area impianto
- Nuova SE Terna (autorizzata)
- CdS (Cabina di Sezionamento)
- Cavidotto di Alta Tensione a 36 kV
- Linee aeree di Alta Tensione esistenti
- Raccordi AT

IMPIANTO Agrivoltaico avanzato "MOLINELLA"

Realizzazione di un impianto agrivoltaico di tipo avanzato e relative opere di connessione alla RTN con potenza in immissione pari a 25,00 MW da ubicarsi nel Comune di Molinella (BO)

REGIONE EMILIA ROMAGNA

COMUNE DI MOLINELLA (BO)
COMUNE DI ARGENTA (FE)
COMUNE DI PORTOMAGGIORE (FE)

ELABORATO : Percorso e sezioni cavidotto AT a 36 kV di collegamento tra la cabina di smistamento e la cabina di sezionamento e risoluzione delle interferenze con reticolo idrografico

FORMATO	CODICE ELABORATO	SCALA
A1	FL_MOL_G.12.A	varie

COMMITTENTE:
MOLINELLA ENERGY S.R.L.
Via Morgone n.14 – 40062 Molinella (BO)
P.I. 04243221209

PROGETTISTI:

Flo.Ren S.R.L.
Via Giorgio Baglivi 3 - 00161 Roma (RM)
P.IVA e C.F. 14140331001
info@florenweb.com

PALMA INVESTIMENTI e SERVIZI S.r.l.
Viale del Monte Oppio, 24 - 00184 Roma (RM)
P.IVA e C.F. 10530381002
info@palmainvestimenti.it

REV.	DATA	DESCRIZIONE
00	05-25	

REDATTO	VERIFICATO	APPROVATO
A.S. C.B.	F.D.	F.G.C.