PLANIMETRIA
scala 1:2.000

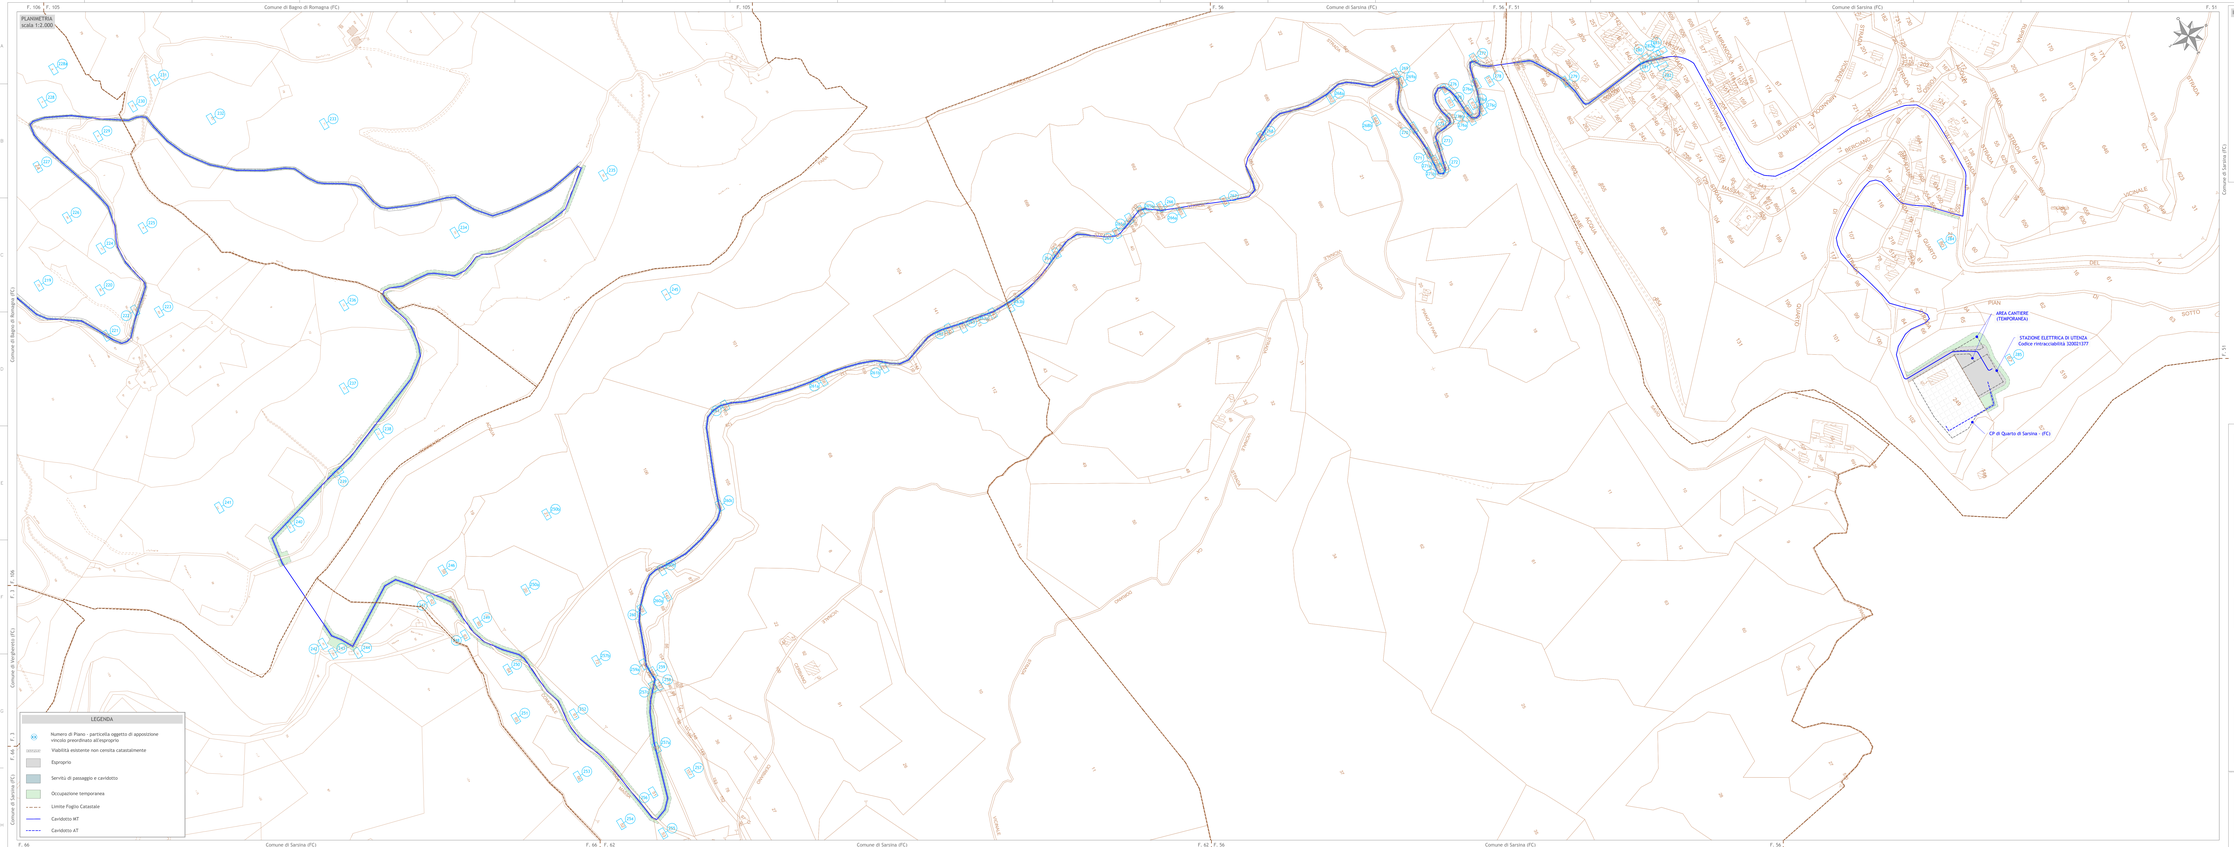

INQUADRAMENTO

Regione Emilia - Romagna
Provincia di Forlì - Cesena
Comuni di Verghereto, Bagno di Romagna e Sarsina

Impianto Eolico denominato "Monte Comero" ubicato nel comune di Verghereto (FC) costituito da 6 (sei) aerogeneratori di potenza nominale 5 MW, per un totale di 30 MW, con relative opere connesse ed infrastrutture indispensabili nel comuni di Verghereto (FC), Bagno di Romagna (FC) e Sarsina (FC)

Titolo
PIANO PARTICELLARE DI ESPROPRIO GRAFICO
FOGLIO 6

Scala	Formato Stampa	Foglio	Numero documento										
1:2.000	A1+	1 di 1	Commessa						Fase	Tipo doc.	Progr. doc.		Rev.
			2	2	4	3	0	9	D	D	0	4	5	6	0	0

Proponente
FRI-EL

FRI-EL S.p.A
Piazza della Rotonda 2
00186 Roma (RM)
fri-el@pec@legalmail.it
P. Iva 01652230218
Cod. Fisc. 97321020153

PROGETTO DEFINITIVO

Progettazione
PROGETTO ENERGIA S.r.l.
Via Cardito, 202 | 80031 | Arzano (Napoli)
+39 0815811113 | info@progettoenergia.it
www.progettoenergia.it

Progettista

Rev.	Data	Descrizione revisione	Redatto	Controllato	Approvato
00	28.04.2025	EMISSIONE PER AUTORIZZAZIONE	G. LO RUSSO/M. LO RUSSO		

Sul presente elaborato sussiste il DIRITTO di PROPRIETA'. Qualsiasi utilizzo non preventivamente autorizzato sarà perseguito ai sensi della normativa vigente.