


LEGENDA

- Numero di Piano - particella oggetto di apposizione vincolo preordinato all'esproprio
- Numero di Piano - particella non oggetto della procedura espropriativa, ma connessa con i relativi Enti
- Viabilità esistente non censita catastalmente
- Servizio di passaggio e caviddotto
- Limite Foglio Catastale
- Caviddotto MT

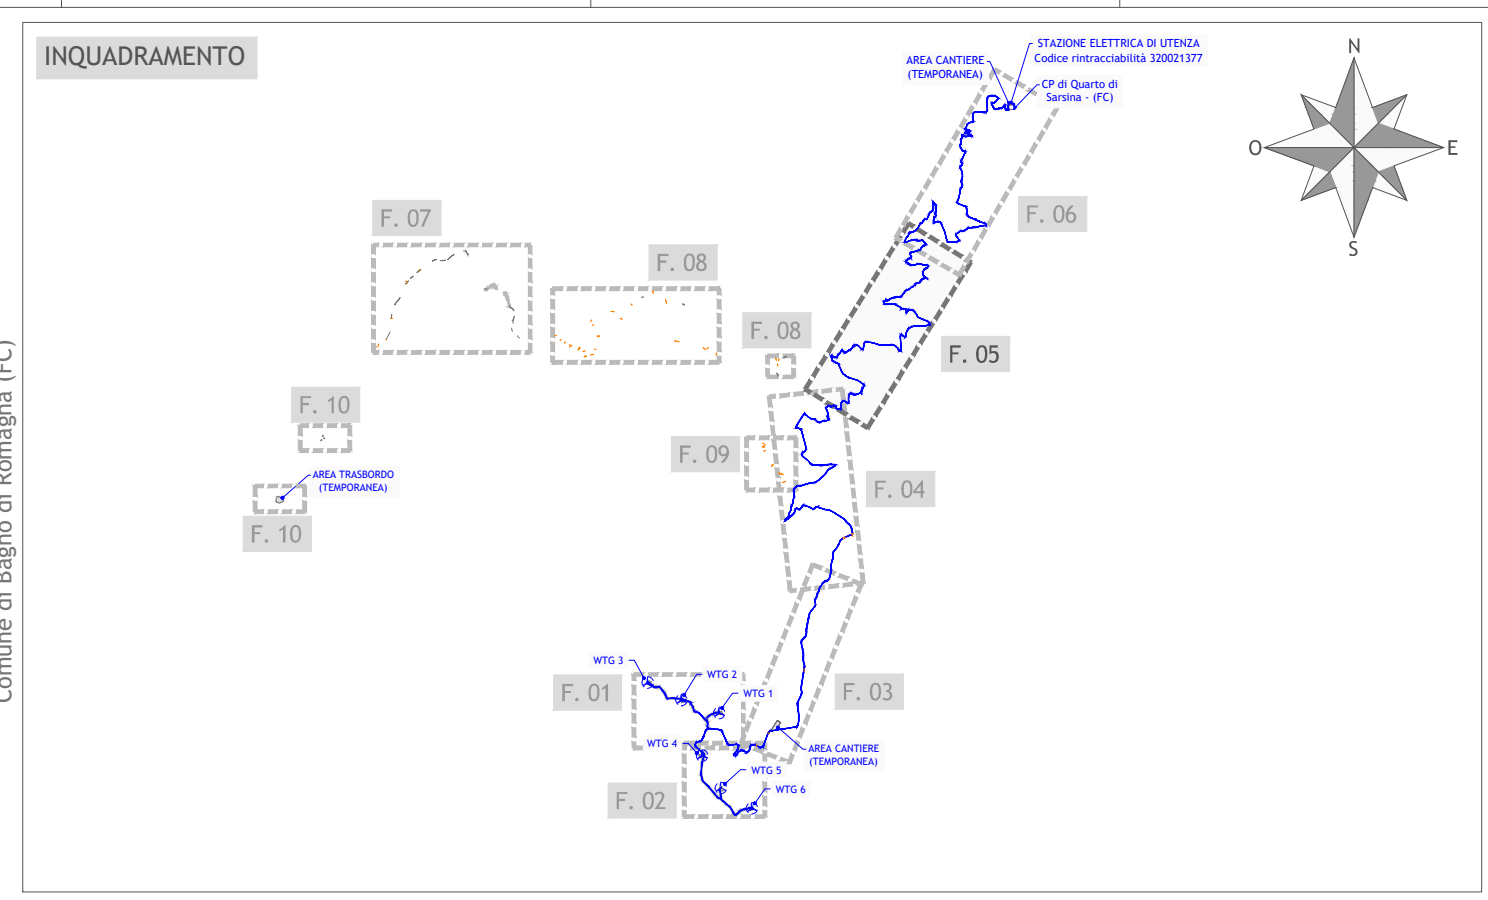

Regione Emilia - Romagna
Provincia di Forlì - Cesena
Comuni di Verghereto, Bagno di Romagna e Sarsina

Impianto Eolico denominato "Monte Comerio" ubicato nel comune di Verghereto (FC) costituito da 6 (sei) aerogeneratori di potenza nominale 5 MW, per un totale di 30 MW, con relative opere connesse ed infrastrutture indispensabili nei comuni di Verghereto (FC), Bagno di Romagna (FC) e Sarsina (FC)

PIANO PARTICELLARE DI ESPROPRIO GRAFICO
FOGLIO 5

Scala: 1:2.000
Formato Stampa: A1+
Foglio: 1 di 1
Numero documento: 224309
Fase: D
Tipo doc.: 0455
Prov.: 00
Rev.: 00

Proprietà: FRI-EL S.p.A.
Piazza della Rotonda 2
00186 Roma (RM)
fri-el-spa@legatmail.it
P. IVA 01652230218
Cod. Fisc. 07321020153

Progettazione: PROGETTO ENERGIA S.r.l.
Via Carducci, 202 | 48021 | Asolo (Tg) (AO)
Tel. +39 0525 881313 | info@progettoenergia.biz
www.progettoenergia.biz

Progettista: PROGETTO ENERGIA S.r.l.
Via Carducci, 202 | 48021 | Asolo (Tg) (AO)
Tel. +39 0525 881313 | info@progettoenergia.biz
www.progettoenergia.biz

Progetto: PROGETTO DEFINITIVO

Tabella di revisione:

Rev.	Data	Descrizione revisione	Redatto	Verificato	Approvato
00	28-04-2025	EMISSIONE PER AUTORIZZAZIONE	L. RUSSO	L. RUSSO	L. RUSSO