

PLANIMETRIA  
scala 1:2.000

LEGENDA

Numero di Piano - particella oggetto di apposizione vincolo preordinato all'esproprio

Numero di Piano - particella non oggetto della procedura espropriativa, ma convenzione con i relativi Enti

Servitù Aerea

Esproprio


Servitù di passaggio e cavidotto

Occupazione temporanea

Limite Foglio Catastale

Cavidotto MT

Linea aerea esistente da interrare

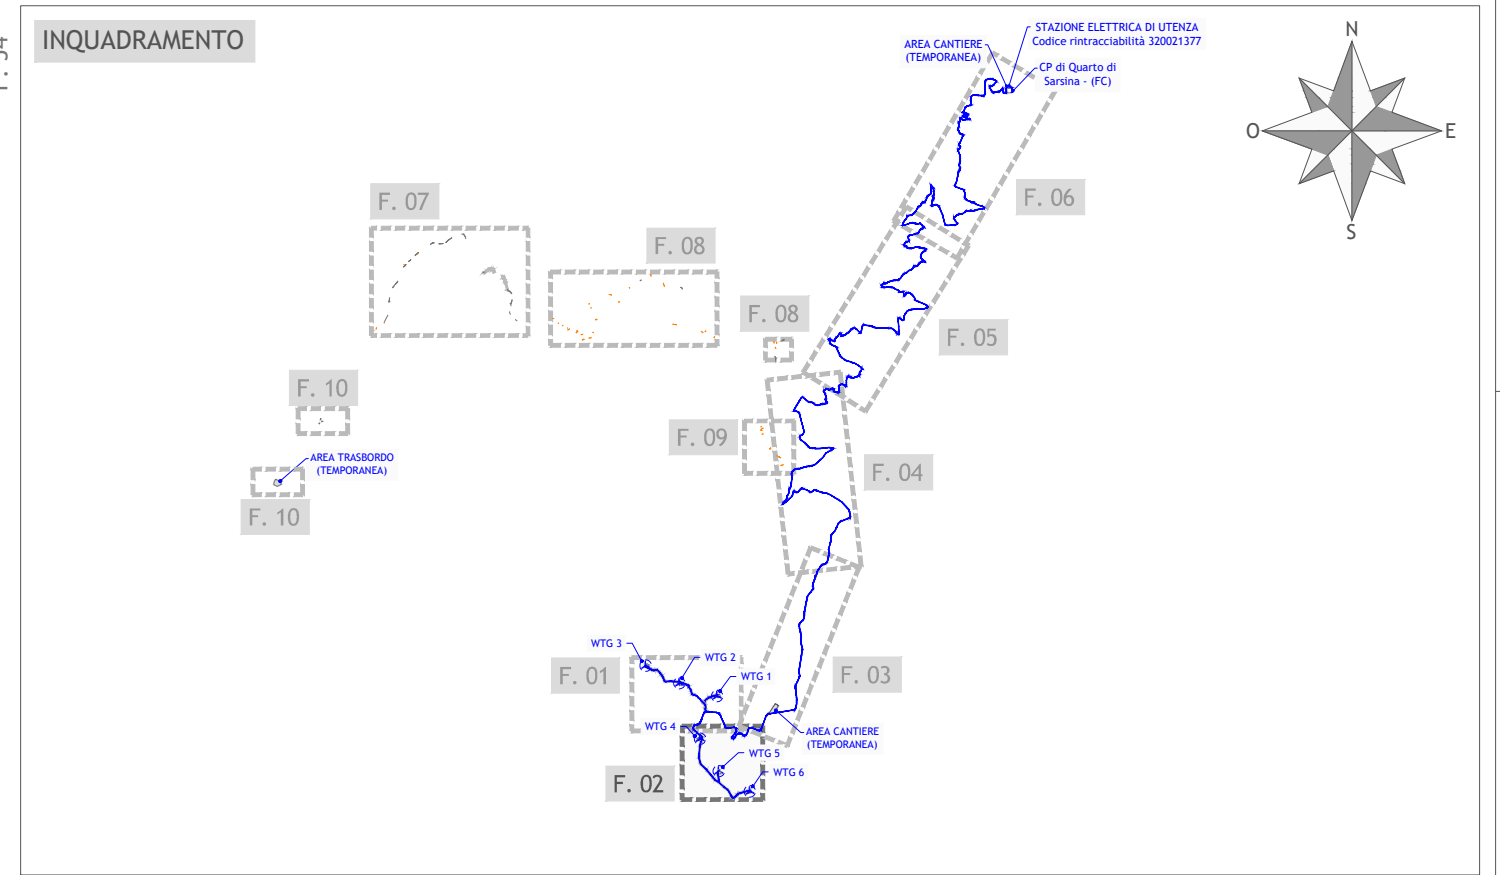

Regione Emilia - Romagna

Provincia di Forlì - Cesena

Comuni di Verghereto, Bagno di Romagna e Sarsina

Impianto Eolico denominato “Monte Comero” ubicato nel comune di Verghereto (FC) costituito da 6 (sei) aerogeneratori di potenza nominale 5 MW, per un totale di 30 MW, con relative opere connesse ed infrastrutture indispensabili nei comuni di Verghereto (FC), Bagno di Romagna (FC) e Sarsina (FC)

Titolo

PIANO PARTICELLARE DI ESPROPRIO GRAFICO  
FOGLIO 2

Scala	Formato Stampa	Numero documento			
	A1	Commessa	Fase	Tipo doc.	Progr. doc.
1:2.000	Foglio	224309	D	D	0452
	1 di 1				00

FRI-EL S.p.A.

Piazza della Rotonda 2

00186 Roma (RM)

fri-elspa@legalmail.it

P. Iva 01652230218

Cod. Fisc. 07321020153

PROGETTO DEFINITIVO

Progettazione

PROGETTO ENERGIA S.r.l.

Servizi di Ingegneria Integrata

Via Cardito, 202 | 83031 Ariano Irpino (AV)

+39 0825 891313 | info@progettoenergia.biz

www.progettoenergia.biz

Progettista

MASSIMO LO RUSSO

INGEGNERE

PROFESSIONALE

COL N. 1555

ON 12/9 D

Sul presente elaborato sussiste IL DIRITTO DI PROPRIETÀ. Qualsiasi utilizzo non preventivamente autorizzato sarà perseguito ai sensi della normativa vigente.					
Rev.	Data	Descrizione revisione	Redatto	Controllato	Approvato
00	28.04.2025	EMISSIONE PER AUTORIZZAZIONE	L. LO RUSSO	G. LO RUSSO	M. LO RUSSO