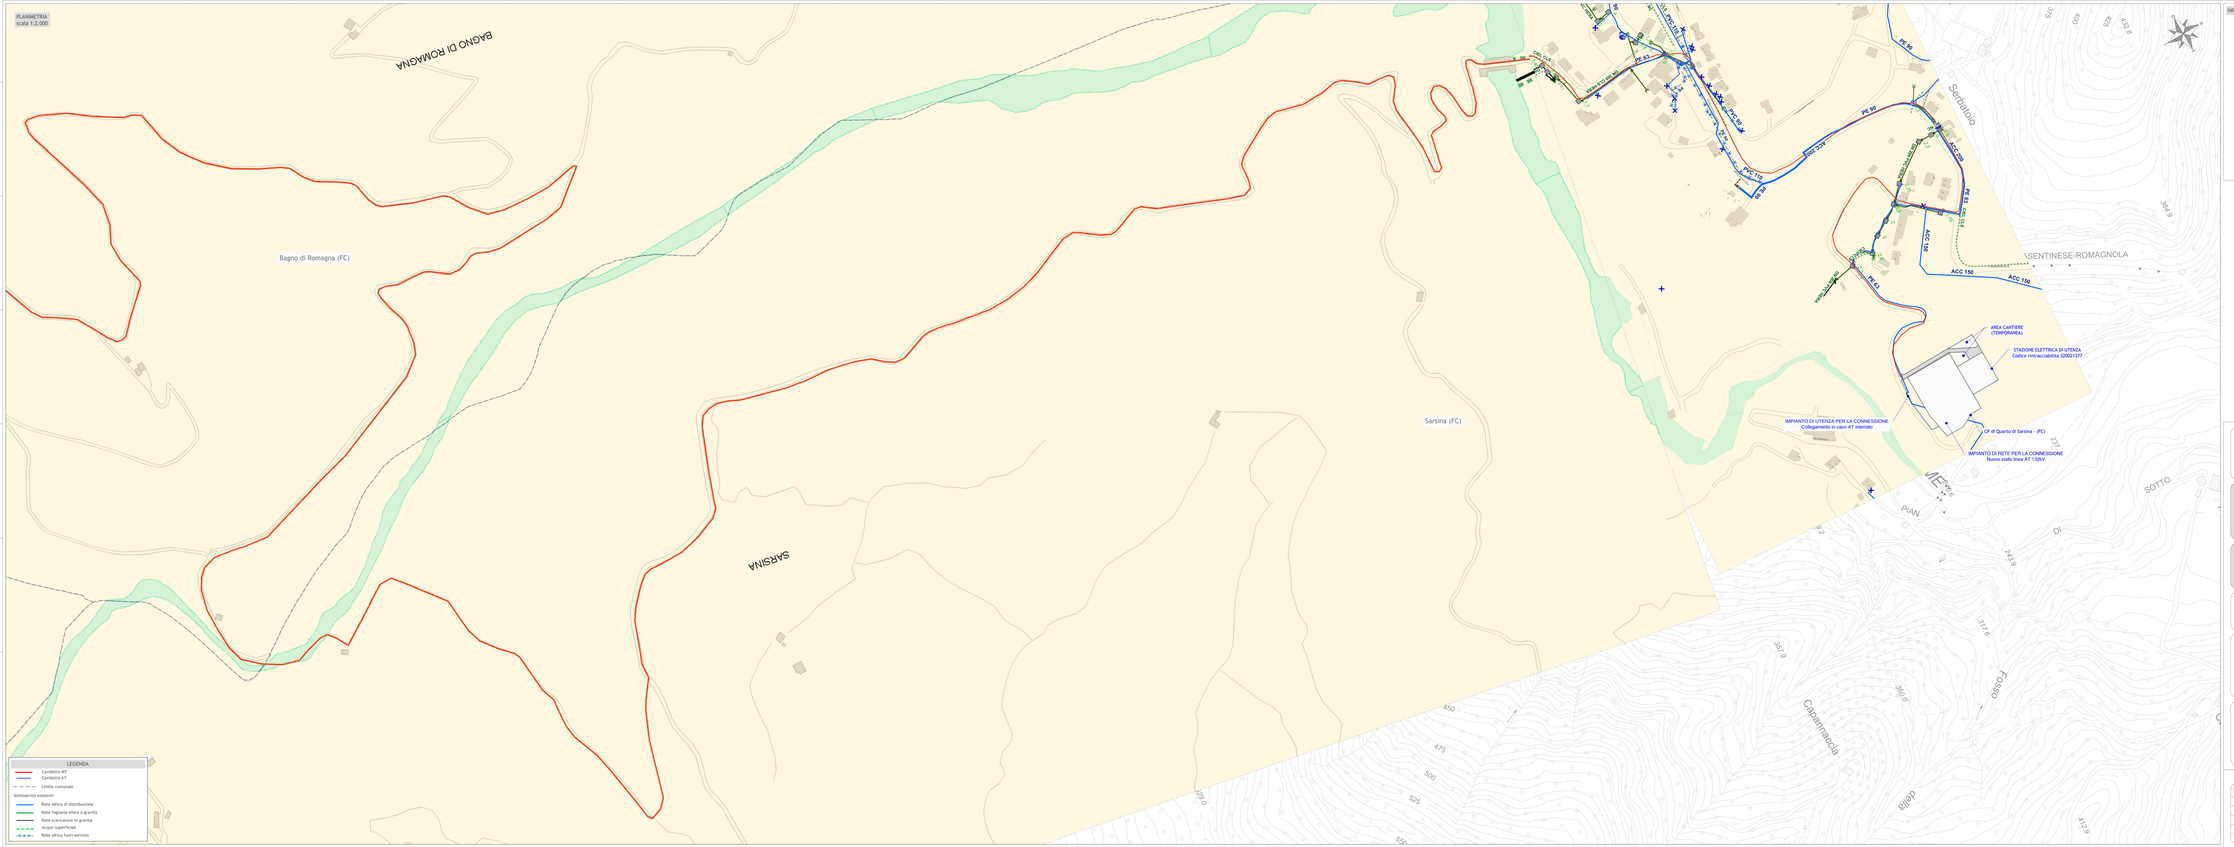PLANIMETRIA
scala 1:2.000