




LEGENDA

Viabilità di costruzione

Condotta MT

Limite comunale

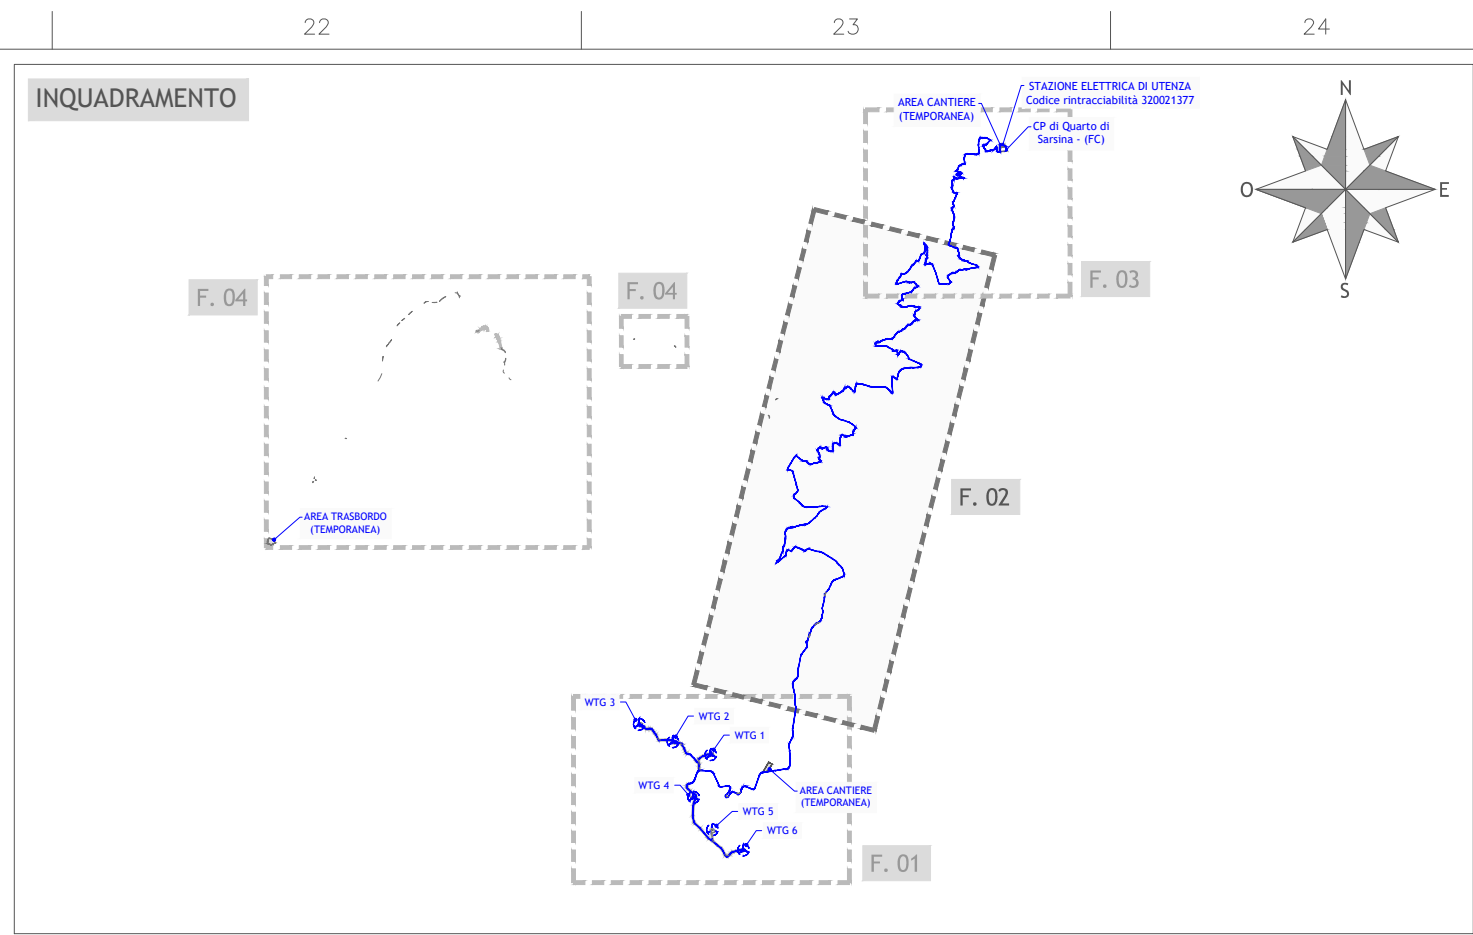

Regione Emilia - Romagna
Provincia di Forlì - Cesena
Comuni di Verghereto, Bagno di Romagna e Sarsina

Impianto Eolico denominato "Monte Comero" ubicato nel comune di Verghereto (FC) costituito da 6 (sei) aerogeneratori di potenza nominale 5 MW, per un totale di 30 MW, con relative opere connesse ed infrastrutture indispensabili nei comuni di Verghereto (FC), Bagno di Romagna (FC) e Sarsina (FC)

TITOLO

PLANIMETRIA DI PROGETTO SU ORTOFOTO - FOGLIO 2

Scala

1:5.000

Formato stampa

A1+

Numero documento

1 di 1

Comune

224309

Foglio

D

Tip. doc.

D

Progr. doc.

0292

Rev.

00

Proponente

FRI-EL S.p.A.
Piazza della Rotonda 2
00186 Roma (RM)
fri-elspa@legaim.it
P. IVA 01652230218
Cod. Fisc. 07321020153

PROGETTO DEFINITIVO

Progettazione

PROGETTO ENERGIA S.r.l.
Via Carfagna, 202 - 50051 - Arezzo (AR)
Tel. +39 0525 895313 - info@progettoenergia.it
www.progettoenergia.it

Progettista

MASSIMO A. G. RUSSO
PROFESSORE
C.N. n. 1555
DATA 15/05/2024

Rev.	Data	Descrizione revisione	Redatto	Controllato	Approvato
00	28.04.2025	EMISSIONE PER AUTORIZZAZIONE	L. CONTE	D. LO RUSSO	M. LO RUSSO