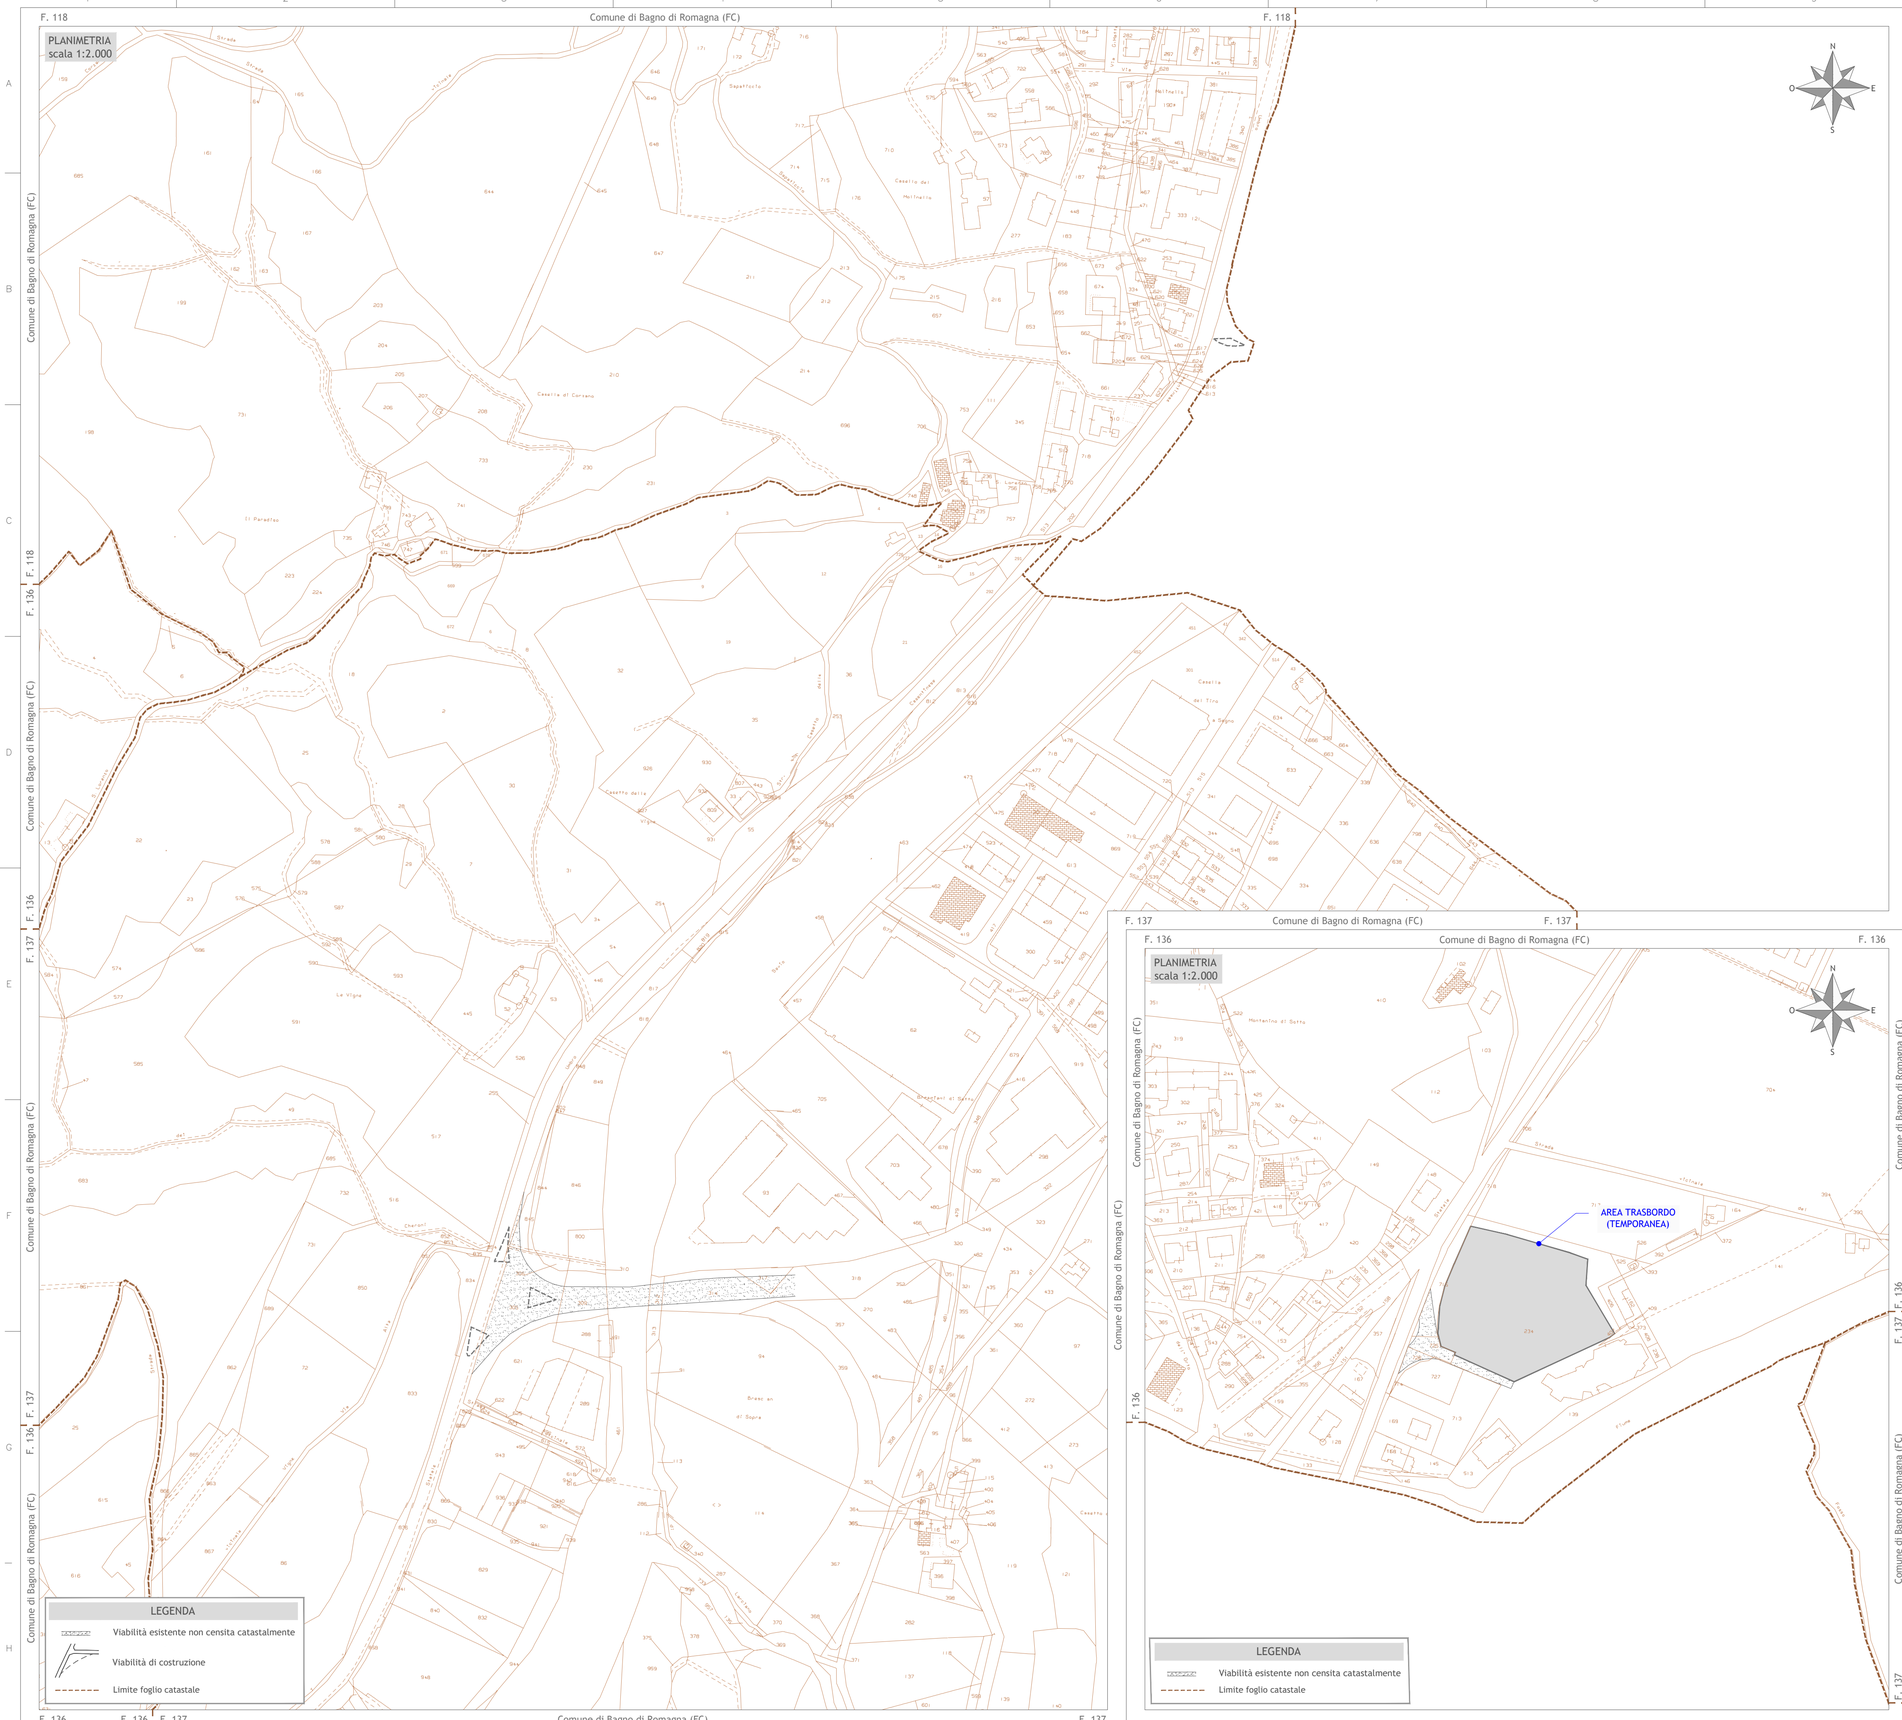

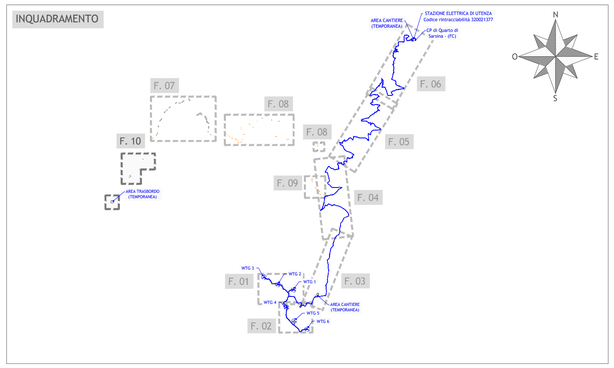

Regione Emilia - Romagna
Provincia di Forlì - Cesena
Comuni di Verghereto, Bagno di Romagna e Sarsina

Impianto Eolico denominato "Monte Comero" ubicato nel comune di Verghereto (FC) costituito da 6 (sei) aerogeneratori di potenza nominale 5 MW, per un totale di 30 MW, con relative opere connesse ed infrastrutture indispensabili nei comuni di Verghereto (FC), Bagno di Romagna (FC) e Sarsina (FC)

Titolo

PLANIMETRIA DI PROGETTO SU CATASTALE
FOGLIO 10

Scala	Formato Stampa	Numero documento				
1:2.000	A1	Commessa	Fase	Tipo doc.	Progr. doc.	Rev.
	Foglio 1 di 1	224309	D	D	0310	00

Proponente

FRI-EL
FRI-EL S.p.A.
Piazza della Rotonda 2
00186 Roma (RM)
fri-elspa@legalmail.it
P. Iva 01652230218
Cod. Fisc. 07321020153

PROGETTO DEFINITIVO

Progettazione

PROGETTO ENERGIA S.r.l.
SERVIZI DI INGEGNERIA INTEGRATA
Via Cardito, 202 | 83031 | Ariano Irpino (AV)
+39 0825 891313 | info@progettoenergia.biz
www.progettoenergia.biz
ISO 9001 14001 45001 REGISTERED

Progettista

Ing. Massimo Lo Russo
ORDINE DEGLI INGEGNERI DI AVELLINO
MASSIMO LO RUSSO
ISCRITTO ALL'ALBO PROFESSIONALE
COL N 1555

Sul presente elaborato sussiste il DIRITTO di PROPRIETA'. Qualsiasi utilizzo non preventivamente autorizzato sarà perseguito ai sensi della normativa vigente.

Rev.	Data	Descrizione revisione	Redatto	Controllato	Approvato
00	28.04.2025	EMISSIONE PER AUTORIZZAZIONE	L. CONTE	G. LO RUSSO	M. LO RUSSO

Mod. PE-A1