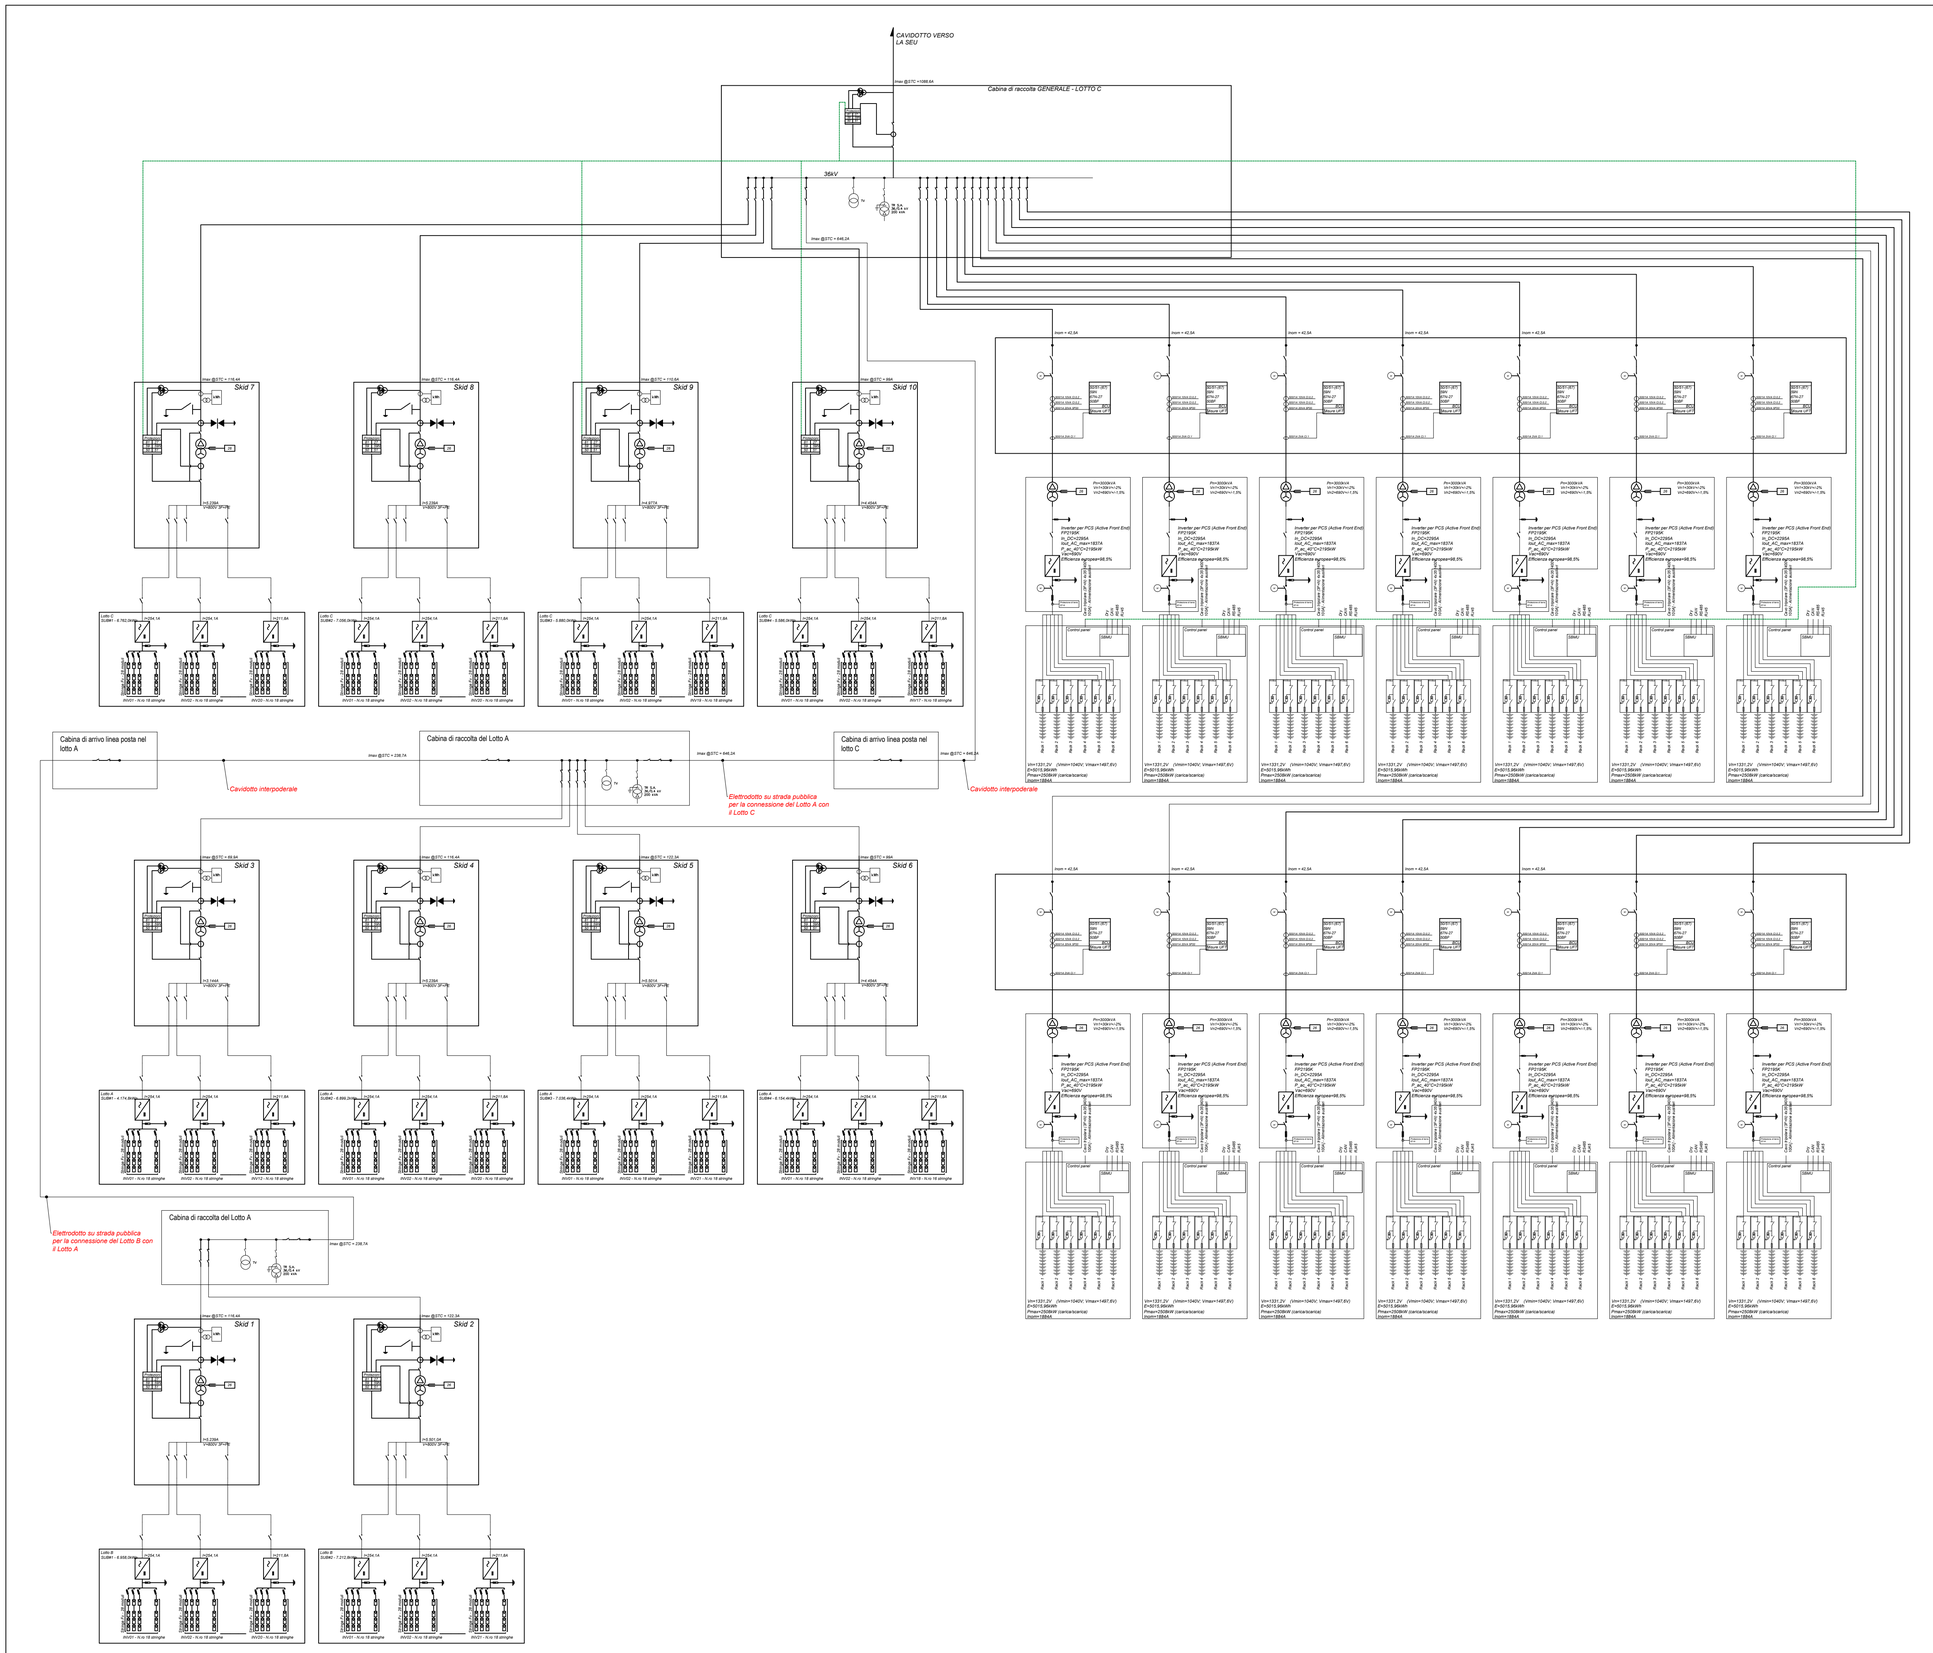

LEGENDA

REGIONE EMILIA-ROMAGNA
PROVINCIA DI FERRARA
COMUNI DI VOGHIERA E FERRARA

PROGETTO

PER LA REALIZZAZIONE E L'ESERCIZIO DI UN CAMPO AGRIVOLTAICO AVANZATO E DELLE OPERE ED INFRASTRUTTURE ACCESSORIE DESTINATO ALLA PRODUZIONE DI ENERGIA ELETTRICA DA FONTE SOLARE FOTOVOLTAICA, INTEGRATO CON ATTIVITA' AGROPASTORALI

POTENZA DI PICCO (DC):	**63,4844MWp**
POTENZA NOMINALE :	**63,4844MW**
POTENZA DI IMMISSIONE ALLA RTN (AC):	**61,7008MW**
SISTEMA DI ACCUMULO:	**30,730MW**

Alessandro Chiorlin
29.04.2025
22:59:38
GMT+02:00

Proponente: SOLAR ENERGY TRENTADUE S.R.L.
Via S.ALTMANN, 9 - Bolzano CAP 39100

CODICE PROGETTO: **IT.HERO.VOGH_SE32**

CODICE	N°Tav	OGGETTO	REV. GENERALE
FV-VO	21	Schema elettrico unifilare	R05

SCALA:	F.to:
1:20.000	A1

Rev.	Data	Codice	Nome File	Stato
R05	Aprile 2025	FV-VO	FV-VO-21_Schema elettrico unifilare_R05	1^Presentazione

PROGETTAZIONE IMPIANTISTICA

Ing.CHIORLIN ALESSANDRO
Via Del Bosco 1/B, 35043 Monselice(PD)
IScr.Albo Ing.PD : 3652
P.IVA: 04101780288

Latitudine	Longitudine	Altitudine	Pendenza
44°47'34.31"N	11°43'35.10"N	0m S.L.M.	Pianeggiante

Potenza di picco Impianto FV 63.484,4kWp	Tipo Allacciamento AT-36kV
Tipologia Impianto FOTOVOLTAICO IN RETE	Tipologia Installazione TRACKER MONOASSIALE

Divieto di applicazione riproduzione divulgazione termini di legge